


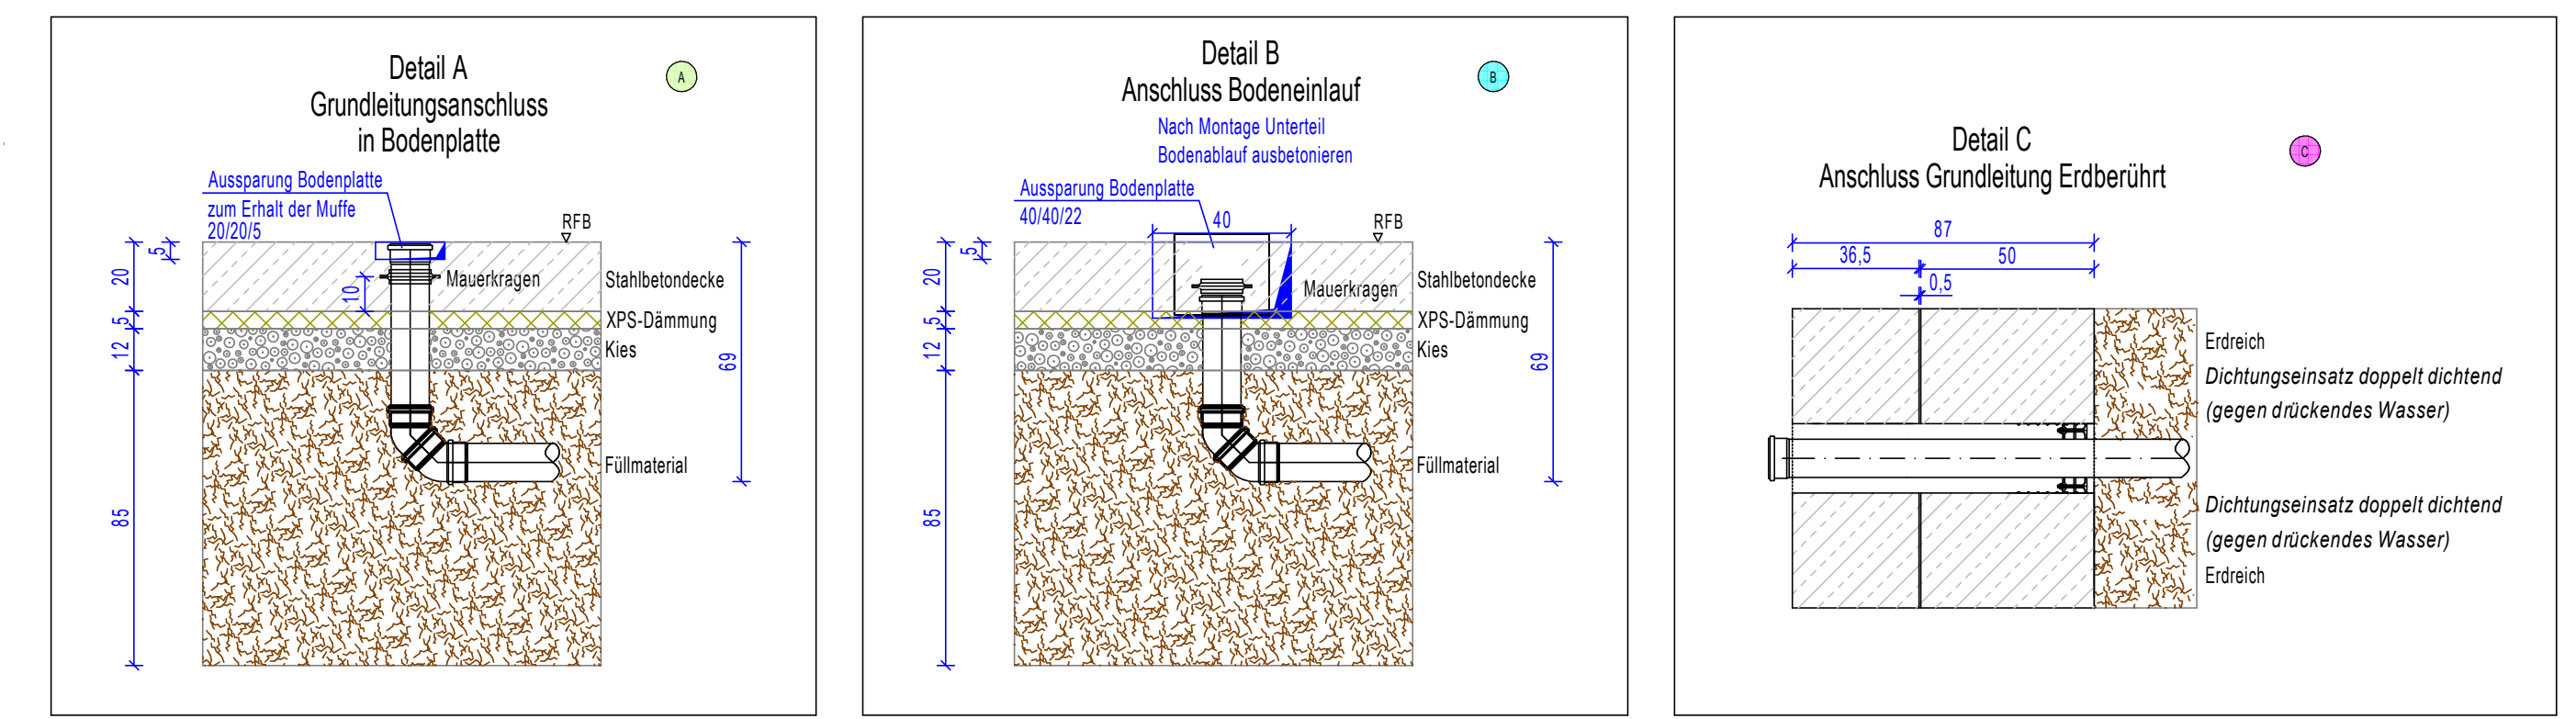

Funktionslager Holzdecke	Lager Holzdecke
A: 21,00 m ²	A: 42,00 m ²
RU: 19,00 m	RU: 20,710 m
RH: 3,340 m	RH: 3,340 m
RH-UD: 3,340 m	RH-UD: 3,340 m
WN-1.01a	WN-1.01c
WN-1.01b	WN-1.01d
FB: 1,00	FB: 1,00
DB: 1,00	DB: 1,00

Lager Techn. Decke	Prozessraum Trockenbau
A: 13,01 m ²	A: 71,50 m ²
RU: 12,00 m	RU: 20,36 m
RH: 3,340 m	RH: 3,340 m
RH-UD: 3,340 m	RH-UD: 3,340 m
WN-1.01a	WN-1.01b
WN-1.01b	WN-1.01c
FB: 1,00	FB: 1,00
DB: 1,00	DB: 1,00

Lagerung 1	Lagerung 2
A: 34,70 m ²	A: 31,59 m ²
RU: 27,90 m	RU: 26,58 m
RH: 3,340 m	RH: 3,340 m
RH-UD: 3,340 m	RH-UD: 3,340 m
WN-1.01a	WN-1.01b
WN-1.01b	WN-1.01c
FB: 1,00	FB: 1,00
DB: 1,00	DB: 1,00

Lagerung 3	Lagerung 4
A: 31,59 m ²	A: 31,59 m ²
RU: 26,58 m	RU: 26,58 m
RH: 3,340 m	RH: 3,340 m
RH-UD: 3,340 m	RH-UD: 3,340 m
WN-1.01a	WN-1.01b
WN-1.01b	WN-1.01c
FB: 1,00	FB: 1,00
DB: 1,00	DB: 1,00

Lagerung 5	Lagerung 6
A: 26,70 m ²	A: 26,70 m ²
RU: 21,40 m	RU: 21,40 m
RH: 3,340 m	RH: 3,340 m
RH-UD: 3,340 m	RH-UD: 3,340 m
WN-1.01a	WN-1.01b
WN-1.01b	WN-1.01c
FB: 1,00	FB: 1,00
DB: 1,00	DB: 1,00













Küchenraum	Bücherei Lager 2
A: 66,02 m ²	A: 17,30 m ²
RU: 43,00 m	RU: 16,87 m
RH: 3,340 m	RH: 3,340 m
RH-UD: 3,340 m	RH-UD: 3,340 m
WN-1.01a	WN-1.01b
WN-1.01b	WN-1.01c
FB: 1,00	FB: 1,00
DB: 1,00	DB: 1,00

Sanitär H	Sanitär H Lehnwand
A: 13,18 m ²	A: 1,91 m ²
RU: 10,48 m	RU: 0,80 m
RH: 3,340 m	RH: 3,340 m
RH-UD: 3,340 m	RH-UD: 3,340 m
WN-1.01a	WN-1.01b
WN-1.01b	WN-1.01c
FB: 1,00	FB: 1,00
DB: 1,00	DB: 1,00

Unfall/WB D2	Unfall/WB D1
A: 19,37 m ²	A: 4,00 m ²
RU: 16,48 m	RU: 2,15 m
RH: 3,340 m	RH: 3,340 m
RH-UD: 3,340 m	RH-UD: 3,340 m
WN-1.01a	WN-1.01b
WN-1.01b	WN-1.01c
FB: 1,00	FB: 1,00
DB: 1,00	DB: 1,00


Lehnwand	Lehnwand Lehnwand
A: 19,37 m ²	A: 37,02 m ²
RU: 16,48 m	RU: 16,87 m
RH: 3,340 m	RH: 3,340 m
RH-UD: 3,340 m	RH-UD: 3,340 m
WN-1.01a	WN-1.01b
WN-1.01b	WN-1.01c
FB: 1,00	FB: 1,00
DB: 1,00	DB: 1,00

Unfall/WB D1	Unfall/WB D1
A: 14,44 m ²	A: 14,56 m ²
RU: 12,00 m	RU: 11,90 m
RH: 3,340 m	RH: 3,340 m
RH-UD: 3,340 m	RH-UD: 3,340 m
WN-1.01a	WN-1.01b
WN-1.01b	WN-1.01c
FB: 1,00	FB: 1,00
DB: 1,00	DB: 1,00

Flur	Flur
A: 15,75 m ²	A: 15,75 m ²
RU: 13,71 m	RU: 13,71 m
RH: 3,340 m	RH: 3,340 m
RH-UD: 3,340 m	RH-UD: 3,340 m
WN-1.01a	WN-1.01b
WN-1.01b	WN-1.01c
FB: 1,00	FB: 1,00
DB: 1,00	DB: 1,00

Flur	Flur
A: 15,75 m ²	A: 15,75 m ²
RU: 13,71 m	RU: 13,71 m
RH: 3,340 m	RH: 3,340 m
RH-UD: 3,340 m	RH-UD: 3,340 m
WN-1.01a	WN-1.01b
WN-1.01b	WN-1.01c
FB: 1,00	FB: 1,00
DB: 1,00	DB: 1,00

LEGENDE SANITÄR			
TRW	Trinkwasser Warm	WW	Trinkwasser Warm Bestand
TW	Trinkwasser Kalt	KW	Trinkwasser Kalt - 18° dH Bestand
TKW	Zirkulation	ZK	Zirkulation Bestand
FL	Feuerlösch Trocken	OKW	Trinkwasser Kalt Cansoo - 17° dH Bestand
SKW	Spülwasserentwurf Bestand	WEK	Trinkwasser Kalt nach - 5° dH Bestand
GAS	GAS	DL	Druckluft Bestand
LEGENDE SCHUTZWASSER			
SW	Schutzwasser	SW	Schutzwasser Bestand
RW	Regenwasser	RW	Regenwasser Bestand
SWE	Schutzwasser Entlüftung		
SYMBOLE FÜR ROHRLEITUNGEN			

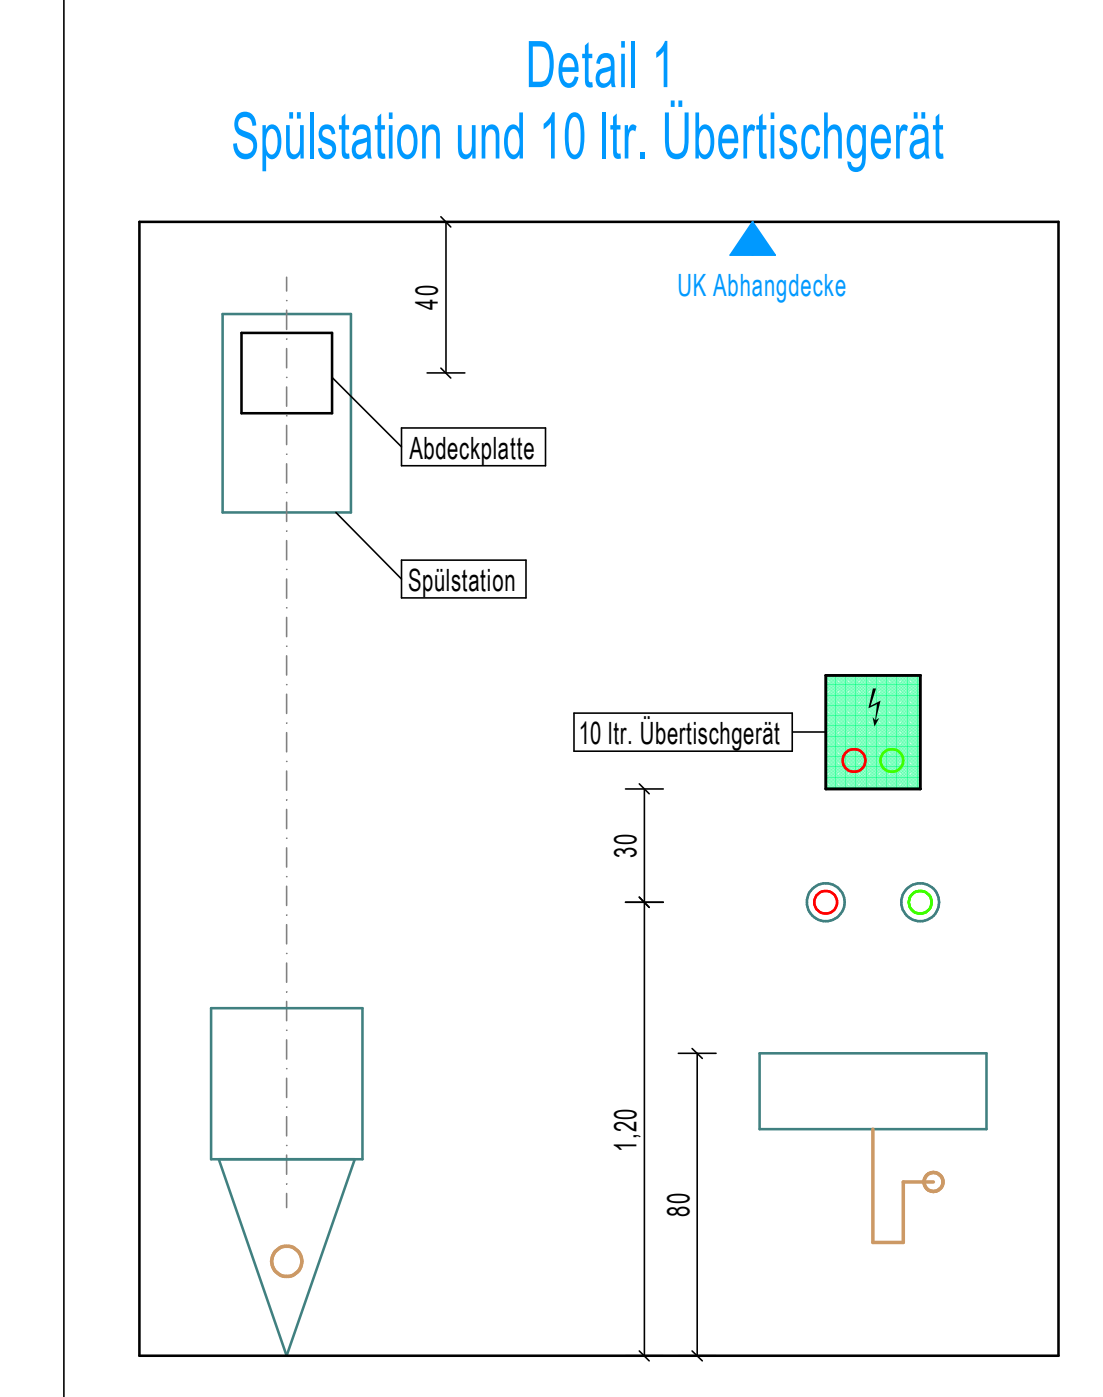

VORABZUG

Bauherr:
Generalsanierung Berufsschule
Thomas-Ehemann-Strasse 13b
97318 Kitzingen

Ausführung:
Sanitär
1. Untergeschoss Teil 1
BA2
M=1:50
Stand: 29.04.2026