



 

LEGENDE SANITÄR			
TWW	Trinkwasser Warm	WW	Trinkwasser Warm Bestand
TW	Trinkwasser Kalt	KW	Trinkwasser Kalt - 18° dH Bestand
TW2	Zirkulation	Zirk	Zirkulation Bestand
FL	Feuerlösch Trocken	OKW	Trinkwasser Kalt Cansco - 0° dH Bestand
SKW	Spülwasserleitung Bestand	WEK	Trinkwasser Kalt weich - 5,8° dH Bestand
GAS	GAS	DL	Druckluft Bestand
LEGENDE SCHUTZWASSER			
SW	Schmutzwasser	SW	Schmutzwasser Bestand
RW	Regenwasser	RW	Regenwasser Bestand
SWE	Schmutzwasser Entlüftung		
SYMBOLS FÜR ROHRLÄUTUNGEN			
Abzweig	Rückflussverhinderer	Druckminderer	
Störungsgeländer	Volumenzähler	Wasserfilter	
LEGENDE ALLGEMEIN			
Trennung Bauteilschnitt	Bereich ohne Sanierung	Brandabschirmung Trinkwasser	Brandabschirmung Schmutzwasser

Materiallager	
A:	10,48 m
RU:	13,23 m
RH:	3,23 m
RH-UD:	2,75 m
WN 0.18:	▽+0.00
FB:	F07
DB:	UD 03
Lager Werkstoffe	
A:	11,88 m
RU:	14,16 m
RH:	3,23 m
RH-UD:	2,75 m
WN 0.20:	▽+0.00
FB:	F07
DB:	UD 03

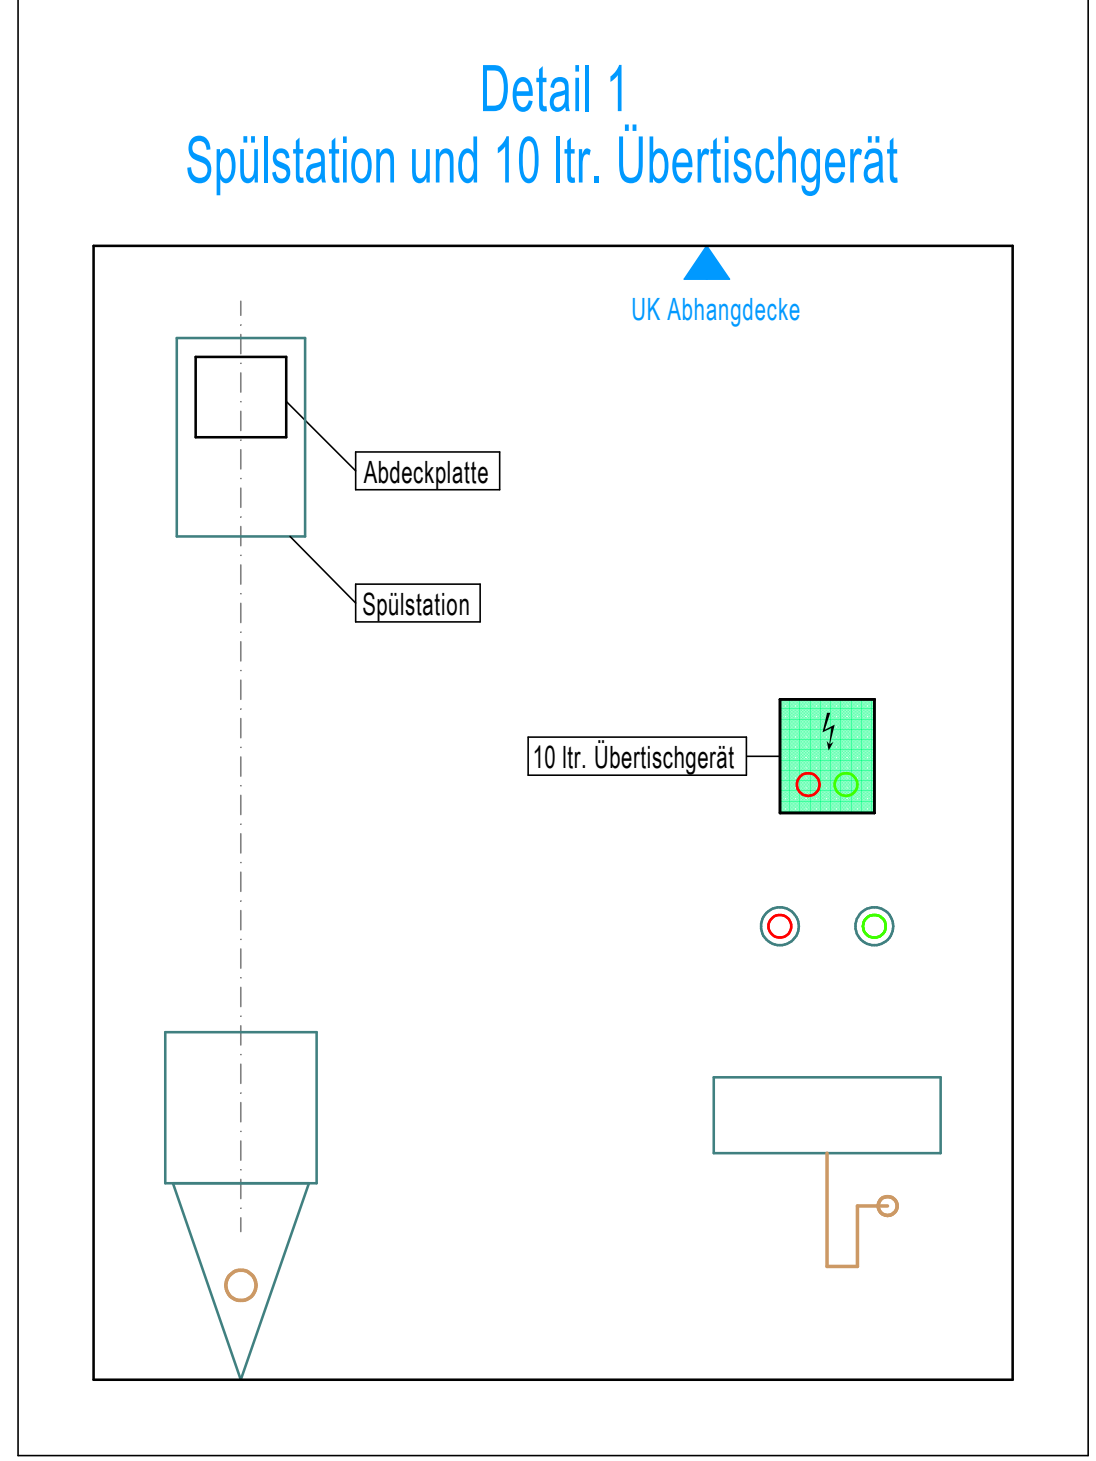

Sanitär D	
A:	7,87 m
RU:	14,40 m
RH:	3,23 m
RH-UD:	2,75 m
WN 0.28:	▽+0.00
FB:	F01
DB:	UD 04
Sanitär D Lehrer	
A:	1,71 m
RU:	5,43 m
RH:	3,23 m
RH-UD:	2,75 m
WN 0.28:	▽+0.00
FB:	F01
DB:	UD 04
UWWWC D Gastro	
A:	19,85 m
RU:	32,04 m
RH:	3,23 m
RH-UD:	2,75 m
WN 0.27:	▽+0.00
FB:	F01
DB:	UD 04
Pause Nahrung	
A:	49,77 m
RU:	20,03 m
RH:	3,23 m
RH-UD:	2,75 m
WN 0.23:	▽+0.00
FB:	F01
DB:	UD 01
Sanitär D	
A:	12,00 m
RU:	17,30 m
RH:	3,23 m
RH-UD:	2,75 m
WN 0.24:	▽+0.00
FB:	F01
DB:	UD 04
Sanitär D Lehrer	
A:	2,17 m
RU:	5,95 m
RH:	3,23 m
RH-UD:	2,75 m
WN 0.24:	▽+0.00
FB:	F01
DB:	UD 04
UWWWC D	
A:	24,40 m
RU:	36,08 m
RH:	3,23 m
RH-UD:	2,75 m
WN 0.23:	▽+0.00
FB:	F01
DB:	UD 04
Pause Schreiner	
A:	52,86 m
RU:	30,17 m
RH:	3,23 m
RH-UD:	2,75 m
WN 0.23:	▽+0.00
FB:	F01
DB:	UD 01
Treppe West	
A:	39,34 m
RU:	27,59 m
RH:	3,23 m
RH-UD:	2,75 m
WN 0.12:	▽+0.00
FB:	F14
DB:	
Treppe Ost	
A:	25,54 m
RU:	24,16 m
RH:	3,23 m
RH-UD:	2,75 m
WN 0.13:	▽+0.00
FB:	F14
DB:	
Flur	
A:	26,97 m
RU:	23,71 m
RH:	3,23 m
RH-UD:	2,75 m
WN 0.23:	▽+0.00
FB:	F01
DB:	UD 01
Flur	
A:	53,41 m
RU:	46,37 m
RH:	3,23 m
RH-UD:	2,75 m
WN 0.23:	▽+0.00
FB:	F01
DB:	UD 01
Flur	
A:	68,14 m
RU:	55,69 m
RH:	3,23 m
RH-UD:	2,75 m
WN 0.21:	▽+0.00
FB:	F01
DB:	UD 01