


Riegelbau
BA II
Turmbau
BA I

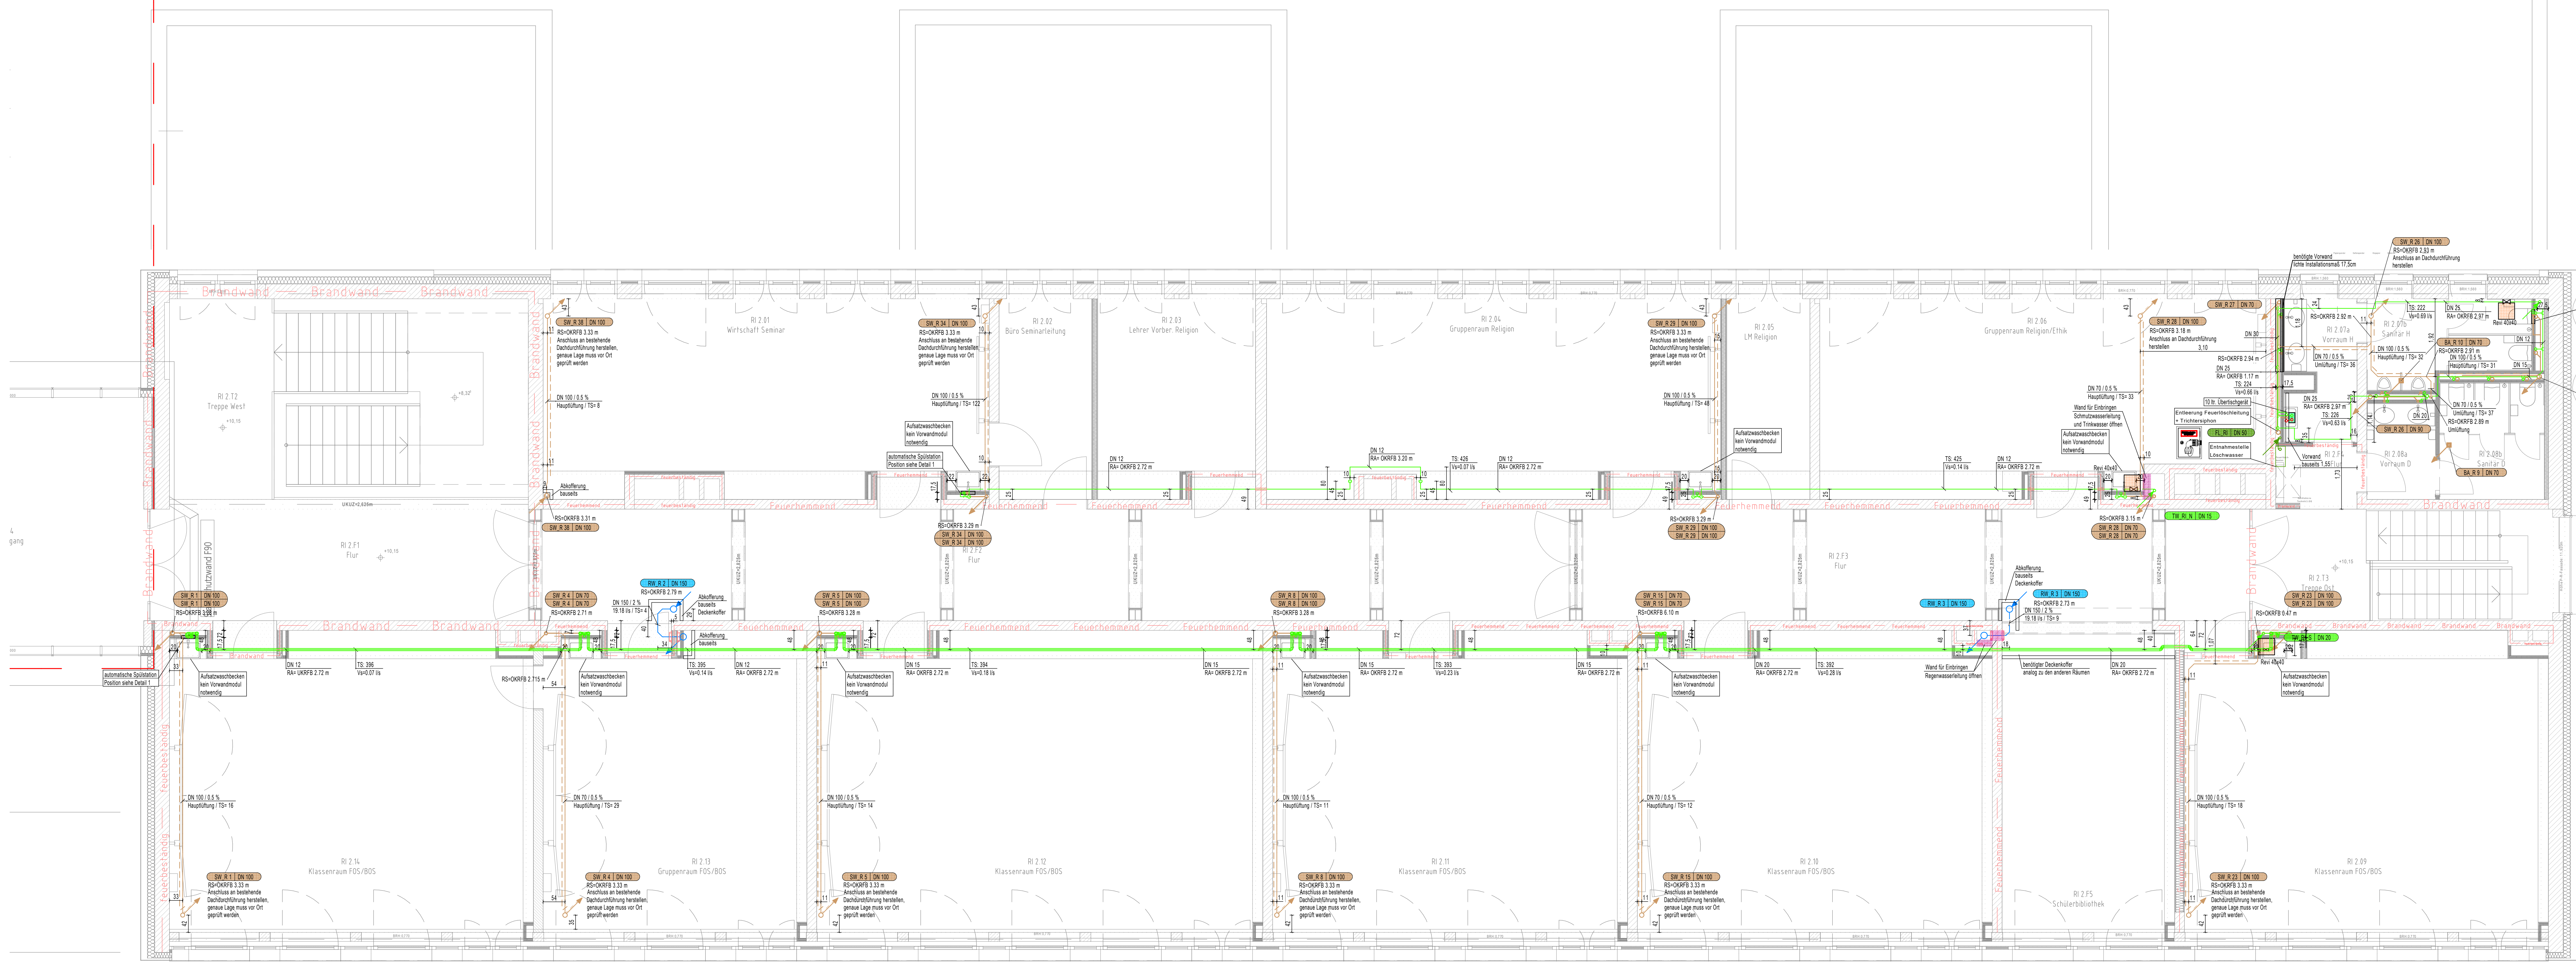

oschnitt 2

Treppe West	Wirtschaft Seminar	Büro Seminarleitung	Lehrer Vorbereit. Religion	Gruppenraum Religion	LM Religion	Gruppenraum Religion/Ethik
A: 41,85 m²	A: 31,15 m²	A: 11,32 m²	A: 17,86 m²	A: 50,88 m²	A: 16,17 m²	A: 50,26 m²
RU: 39,50 m	RU: 34,30 m	RU: 14,47 m	RU: 17,86 m	RU: 34,50 m	RU: 14,10 m	RU: 32,00 m
RH: 2,95 m	RH: 2,95 m	RH: 2,95 m	RH: 2,95 m	RH: 2,95 m	RH: 2,95 m	RH: 2,95 m
RH-UD: 2,95 m	RH-UD: 3,00 m	RH-UD: 3,00 m	RH-UD: 3,00 m	RH-UD: 3,00 m	RH-UD: 3,00 m	RH-UD: 3,00 m
FB: Ri 2.12	FB: Ri 2.01	FB: Ri 2.02	FB: Ri 2.03	FB: Ri 2.04	FB: Ri 2.05	FB: Ri 2.06
DB: UD 02.05 W02	DB: UD 02.05 W02	DB: UD 02.05 W02	DB: UD 02.05 W02	DB: UD 02.05 W02	DB: UD 02.05 W02	DB: UD 02.05 W02


Klassenraum FOS/BOS	Gruppenraum FOS/BOS	Klassenraum FOS/BOS	Klassenraum FOS/BOS	Klassenraum FOS/BOS	Schülerbibliothek	Klassenraum FOS/BOS
A: 64,64 m²	A: 46,57 m²	A: 60,41 m²	A: 62,85 m²	A: 62,94 m²	A: 32,83 m²	A: 64,49 m²
RU: 33,80 m	RU: 34,30 m	RU: 37,00 m	RU: 34,00 m	RU: 34,00 m	RU: 23,00 m	RU: 33,00 m
RH: 2,95 m	RH: 2,95 m	RH: 2,95 m	RH: 2,95 m	RH: 2,95 m	RH: 2,95 m	RH: 2,95 m
RH-UD: 3,11 m	RH-UD: 3,11 m	RH-UD: 3,11 m	RH-UD: 3,11 m	RH-UD: 3,11 m	RH-UD: 2,75 m	RH-UD: 3,11 m
FB: Ri 2.14	FB: Ri 2.13	FB: Ri 2.12	FB: Ri 2.11	FB: Ri 2.10	FB: Ri 2.09	FB: Ri 2.08
DB: UD 02.05 W02	DB: UD 02.05 W02	DB: UD 02.05 W02	DB: UD 02.05 W02	DB: UD 02.05 W02	DB: UD 02.05 W02	DB: UD 02.05 W02

Klassenraum FOS/BOS	Gruppenraum FOS/BOS	Klassenraum FOS/BOS	Klassenraum FOS/BOS	Klassenraum FOS/BOS	Klassenraum FOS/BOS	Klassenraum FOS/BOS
A: 64,64 m²	A: 46,57 m²	A: 60,41 m²	A: 62,85 m²	A: 62,94 m²	A: 32,83 m²	A: 64,49 m²
RU: 33,80 m	RU: 34,30 m	RU: 37,00 m	RU: 34,00 m	RU: 34,00 m	RU: 23,00 m	RU: 33,00 m
RH: 2,95 m	RH: 2,95 m	RH: 2,95 m	RH: 2,95 m	RH: 2,95 m	RH: 2,95 m	RH: 2,95 m
RH-UD: 3,11 m	RH-UD: 3,11 m	RH-UD: 3,11 m	RH-UD: 3,11 m	RH-UD: 3,11 m	RH-UD: 2,75 m	RH-UD: 3,11 m
FB: Ri 2.14	FB: Ri 2.13	FB: Ri 2.12	FB: Ri 2.11	FB: Ri 2.10	FB: Ri 2.09	FB: Ri 2.08
DB: UD 02.05 W02	DB: UD 02.05 W02	DB: UD 02.05 W02	DB: UD 02.05 W02	DB: UD 02.05 W02	DB: UD 02.05 W02	DB: UD 02.05 W02

Vorraum H	Sanitär H	Vorraum D	Sanitär D	Treppe Ost
A: 4,30 m²	A: 8,07 m²	A: 4,15 m²	A: 7,40 m²	A: 21,34 m²
RU: 12,78 m	RU: 12,78 m	RU: 12,78 m	RU: 12,78 m	RU: 21,34 m
RH: 2,75 m	RH: 2,75 m	RH: 2,75 m	RH: 2,75 m	RH: 2,95 m
RH-UD: 2,75 m	RH-UD: 2,75 m	RH-UD: 2,75 m	RH-UD: 2,75 m	RH-UD: 2,95 m
FB: Ri 2.07a	FB: Ri 2.07b	FB: Ri 2.08a	FB: Ri 2.08b	FB: Ri 2.13
DB: UD 04	DB: UD 04	DB: UD 04	DB: UD 04	DB: UD 03

Flur	Flur	Flur	Flur
A: 27,54 m²	A: 75,30 m²	A: 50,41 m²	A: 3,33 m²
RU: 29,60 m	RU: 75,30 m	RU: 48,80 m	RU: 7,72 m
RH: 2,95 m	RH: 2,95 m	RH: 2,95 m	RH: 2,95 m
RH-UD: 2,75 m	RH-UD: 2,75 m	RH-UD: 2,75 m	RH-UD: 2,75 m
FB: Ri 2.11	FB: Ri 2.12	FB: Ri 2.13	FB: Ri 2.14
DB: UD 01.03	DB: UD 01.03	DB: UD 01.03	DB: UD 03

LEGENDE SANITÄR			
TW	Trinkwasser Warm	WW	Trinkwasser Warm Bestand
TW	Trinkwasser Kalt	KW	Trinkwasser Kalt - 18° dH Bestand
TW2	Zirkulation	Zirk	Zirkulation Bestand
FL	Feuerlösch Trocken	OKW	Trinkwasser Kalt Cmosse - 0° dH Bestand
SKW	Spülwasserlsg Bestand	WEK	Trinkwasser Kalt weich - 5,5° dH Bestand
GAS	GAS	DL	Druckluft Bestand
LEGENDE SCHMUTZWASSER			
SW	Schmutzwasser	SW	Schmutzwasser Bestand
RW	Regenwasser	RW	Regenwasser Bestand
SWE	Schmutzwasser Entlüftung		
SYMBOL FÜR ROHRLÄUTUNGEN			
Abpermentil	Rückflussverhinderer	Druckminderer	
Stromungshalter	Volumenzähler	Wasserfilter	
LEGENDE ALGEMEIN			
Trennung Bauteilschnitt	Bereich ohne Sanierung	Bandenzeichnung	
Sanitär (Detail 1)		Schmutzwasser	

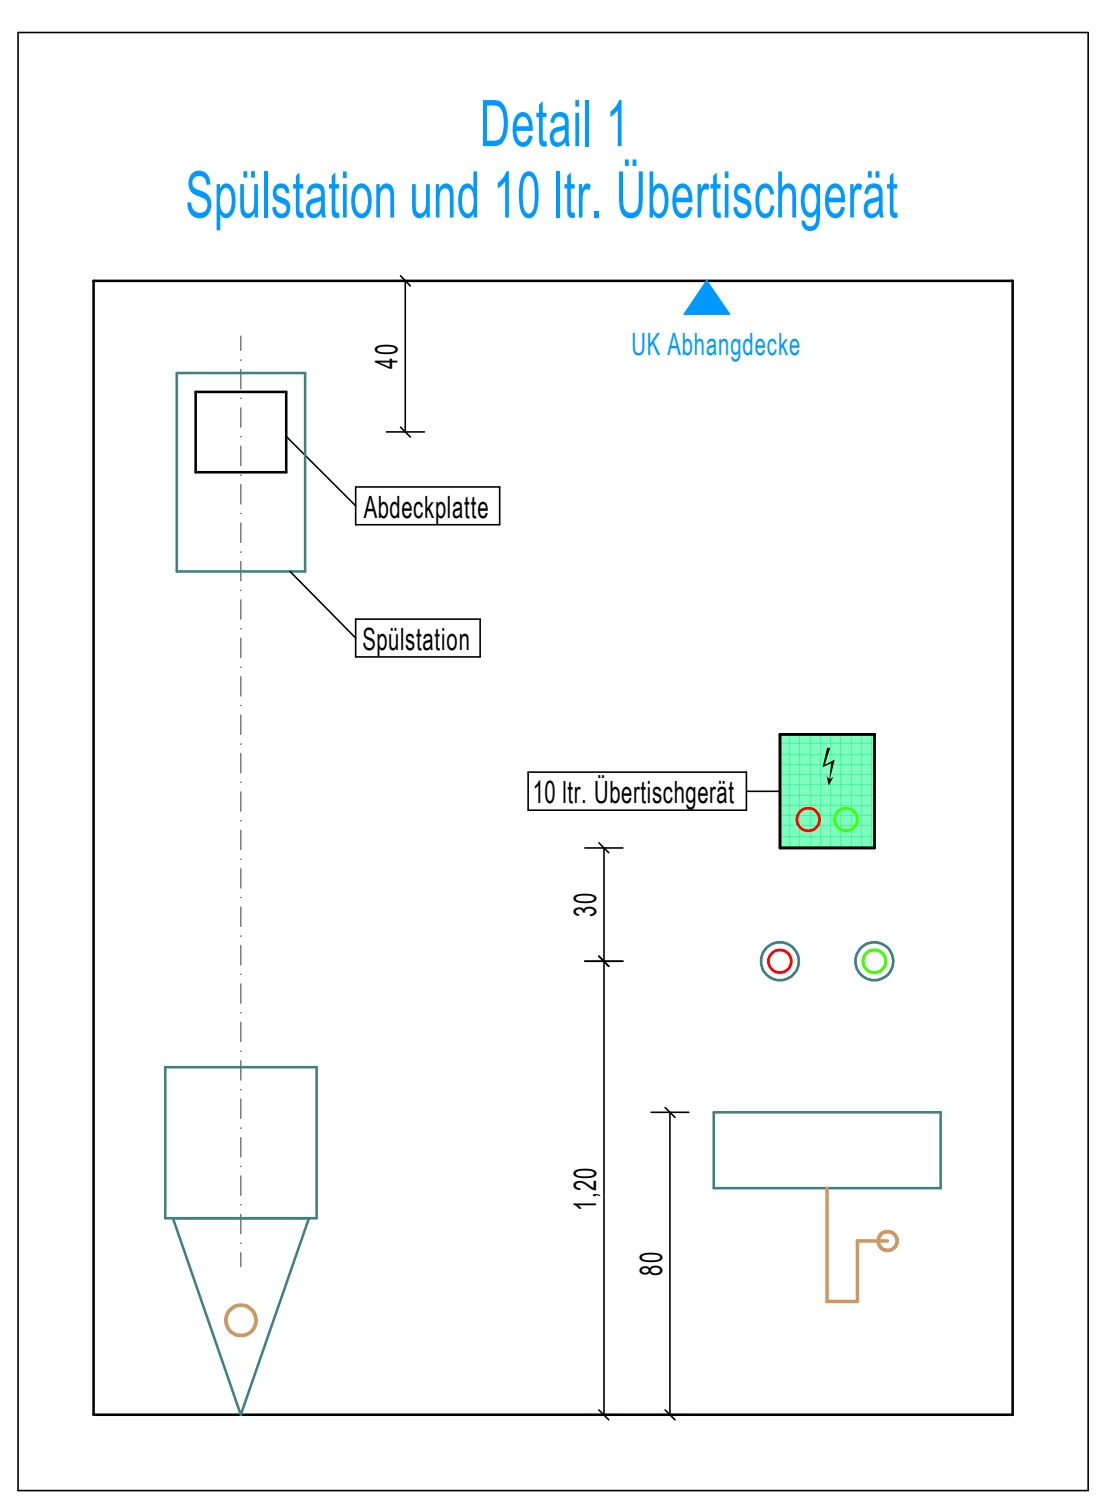

VORABZUG

Bauvorhaben:
Generalsanierung Berufsschule
Thomas-Emmann-Straße 13b
97318 Kitzingen

Ausführung
Sanitär
2. Obergeschoss
BA2
M=1:50
Stand: 29.04.2026