


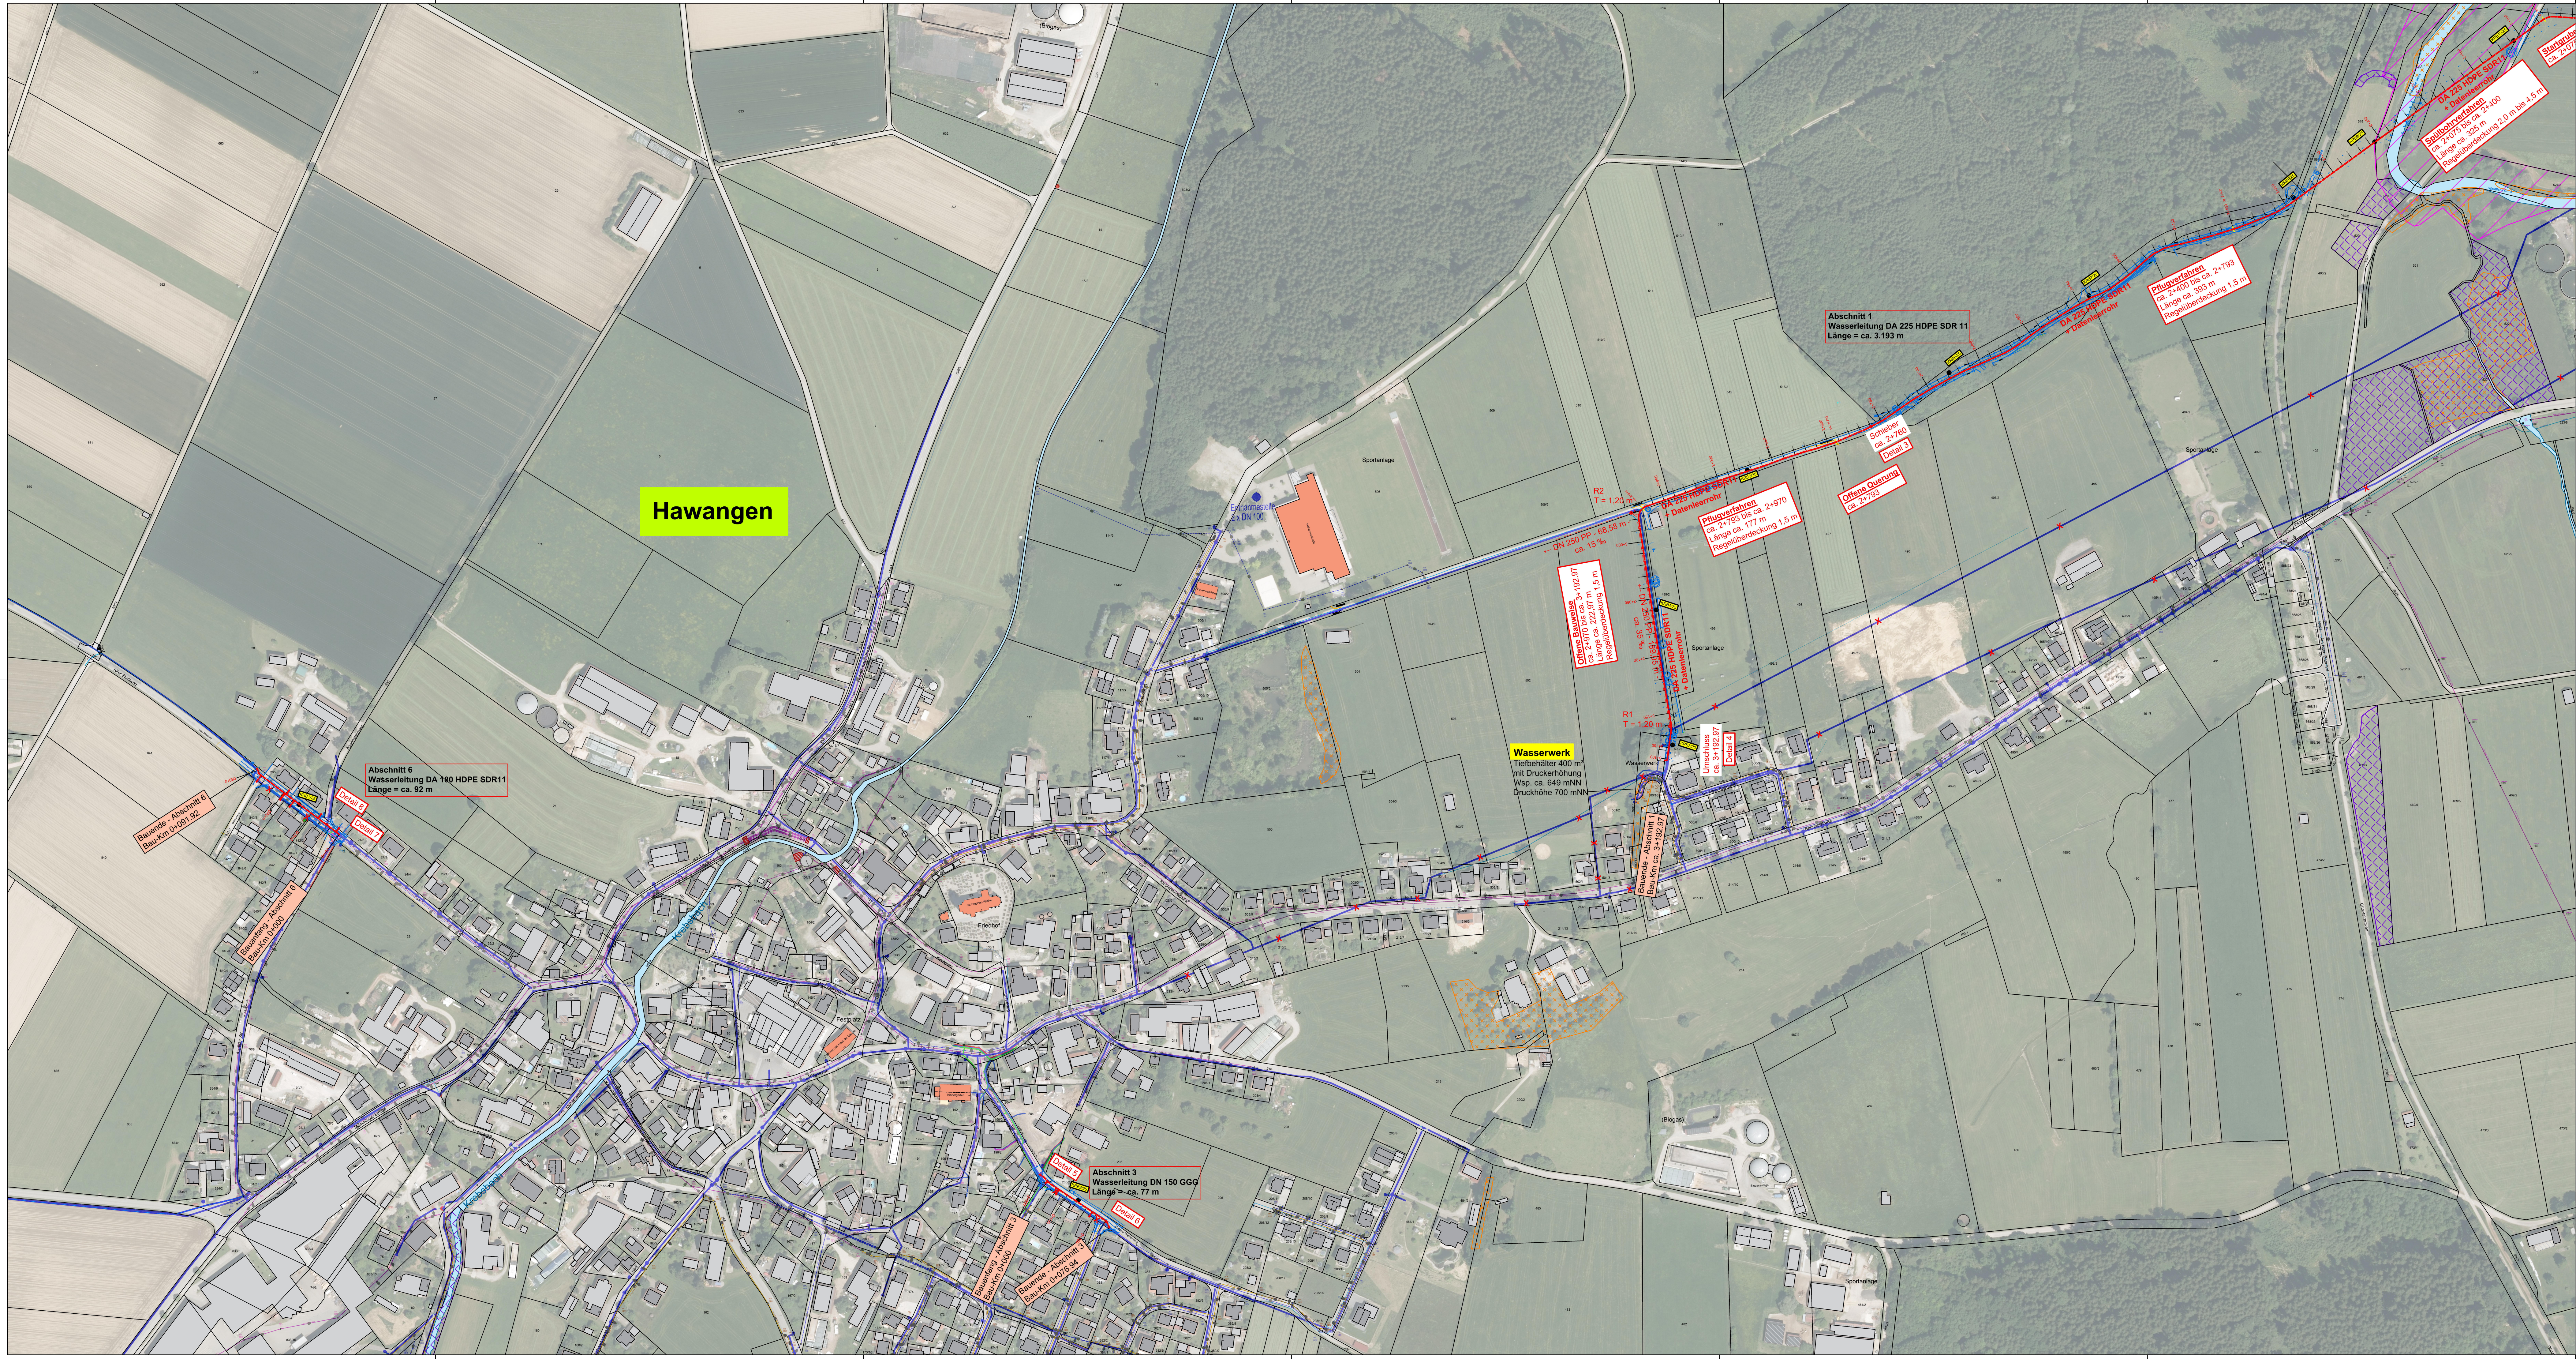

Sparten Bestand

	FFH-Gebiet		LEW - (Strom)
	Flachlandbiotop		Niederspannung
	Trinkwasserschutzgebiet		Mittelspannung
	Ökotoaster		Straßenbeleuchtung
	Ausgleich und Ersatzfläche		Fermfeldeckel
	Ankauf		Vodafone
	Ökokoito		Telekom
			

Geobasisdaten : Bayerische Vermessungsverwaltung

Nr.	Art der Änderung	Datum	Zeichen
Beilage zur Ausschreibung			
Bezugssystem:	Höhe: ☐ DHHN12(100) ☒ DHHN2016(170)	Lage:	☐ Gauß-Krüger 4 ☒ ETRS89/UTM 32
Straßenbauverwaltung: Gemeinde Hawangen Ringstraße 28, 87749 Hawangen Tel. 08332 / 223 Fax 08332 / 7627 Email.: info@hawangen.de		Unterlage / Blatt-Nr.: 2.2 Übersichtslageplan - Wesen (Hawangen) Maßstab: 1 : 2.000	
PROJUS-Nr.:			
<u>Gemeinde Hawangen</u> Neuordnung gemeindliche Wasserversorgung Hauptschnitts 1, 3 und 6			
Aufgestellt: Gemeinde Hawangen Ringstraße 28 87749 Hawangen _____, den _____			