


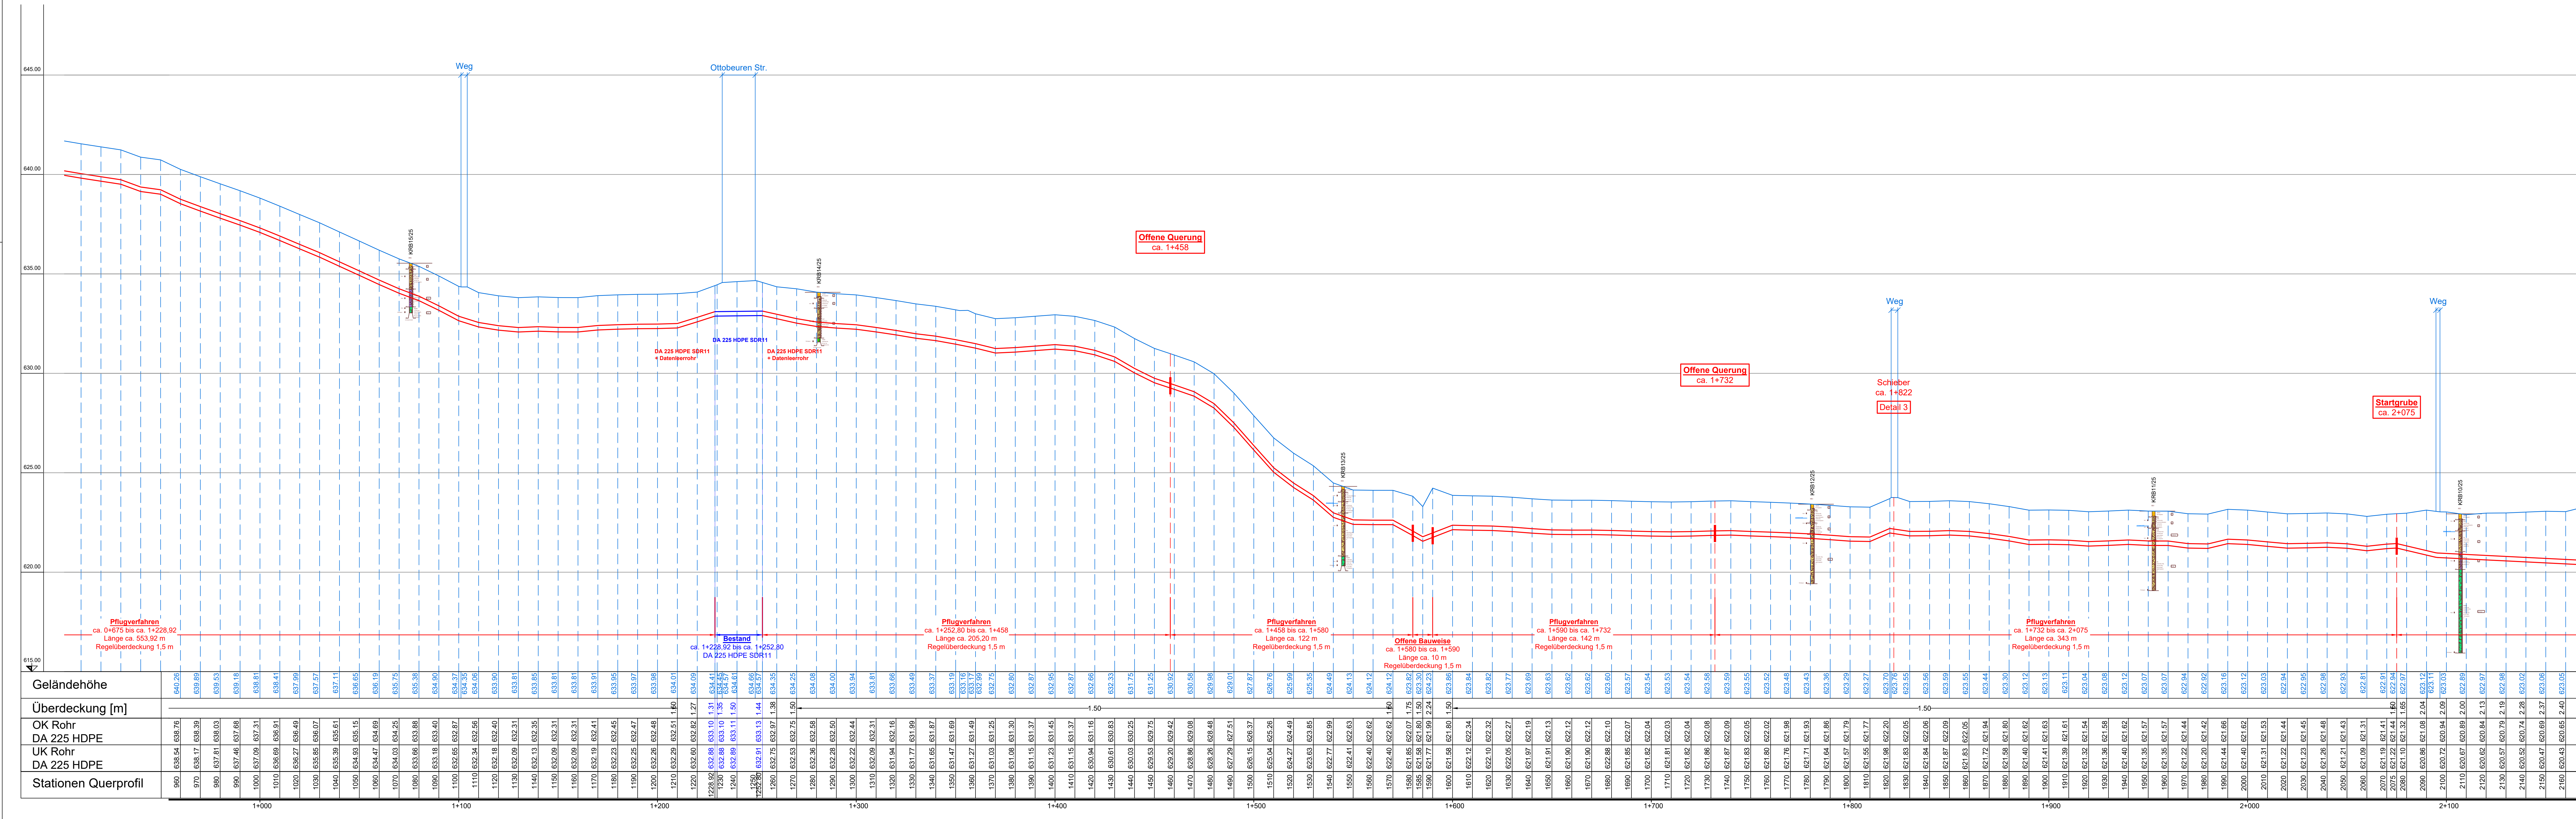

Geobasisdaten : Bayerische Vermessungsverwaltung

Nr.	Art der Änderung	Datum	Zeichen
Beilage zur Ausschreibung			
Bezugssystem: Höhe: ☐ DHHN12(100) ☒ DHHN2016(170) Lage: ☐ Gauß-Krüger 4 ☒ ETRS89/UTM 32		Unterlage / Blatt-Nr.: 4.1.3	
Straßenbauverwaltung: Gemeinde Hawangen Ringstraße 28, 87749 Hawangen Tel. 08332 / 223 Fax 08332 / 7627 Email : info@hawangen.de		 Hauptabschnitt 1 - Längsschnitt 2	
PROJIS-Nr.:		Maßstab: 1 : 1.000 / 1 : 100	
Gemeinde Hawangen			
Neuordnung gemeindliche Wasserversorgung Hauptabschnitte 1, 3 und 6			
Aufgestellt: Gemeinde Hawangen Ringstraße 28 87749 Hawangen			