
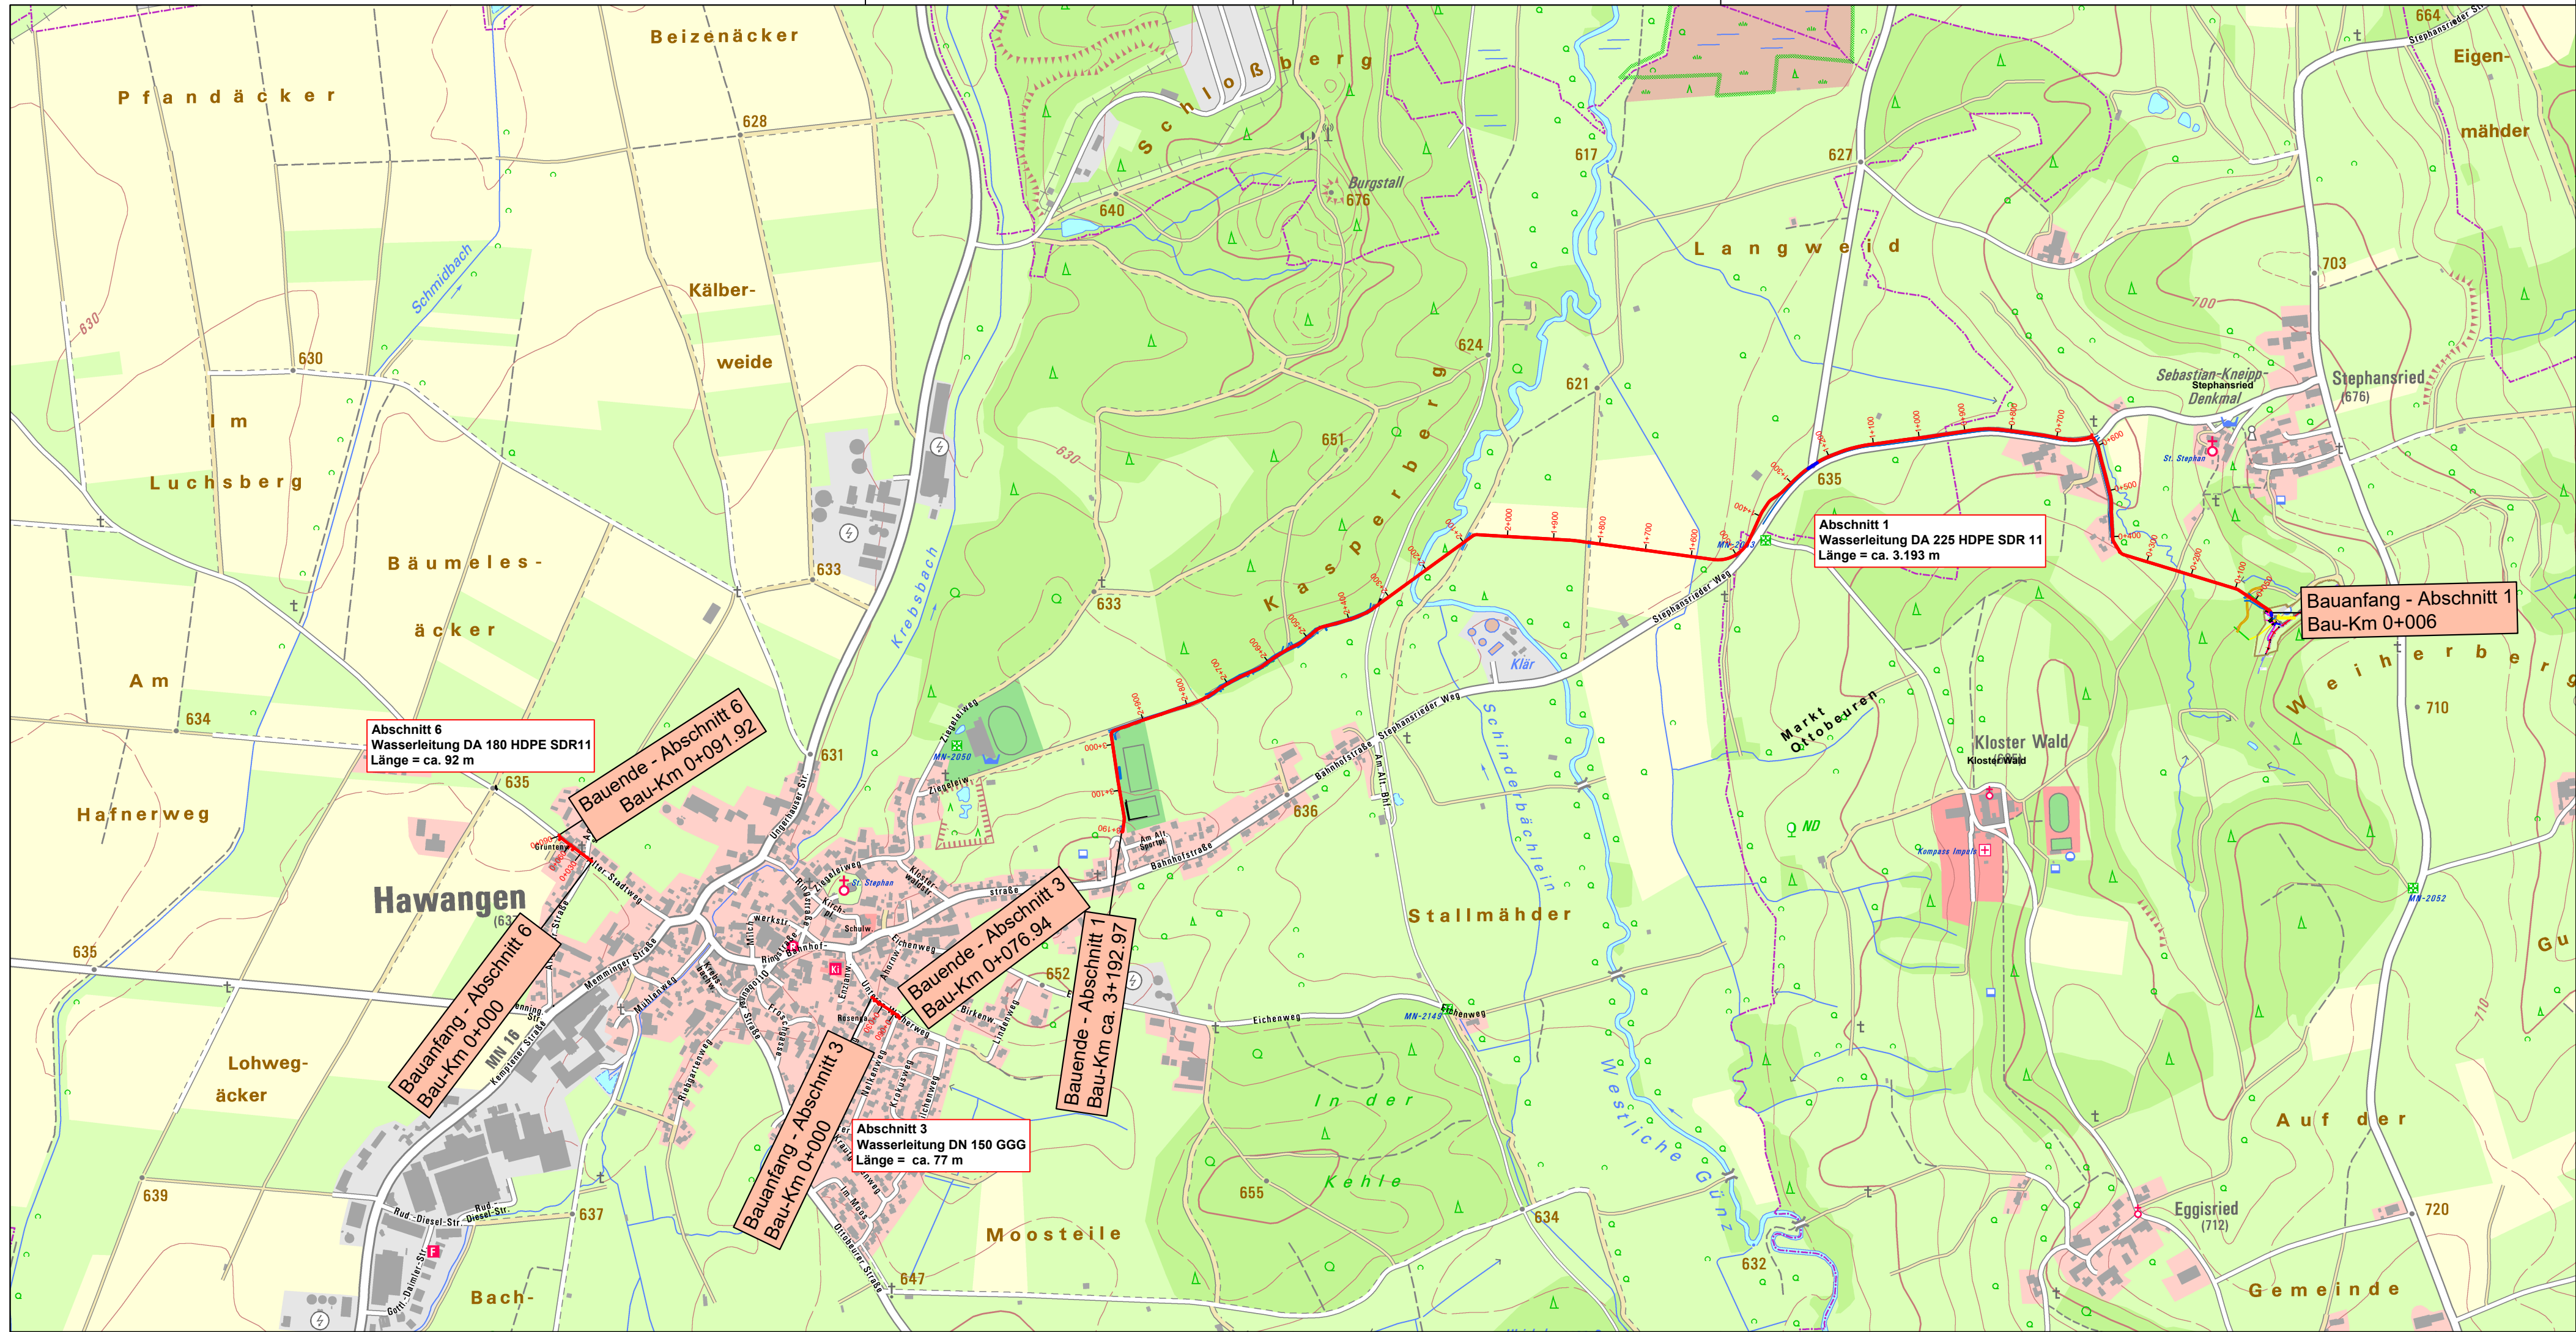


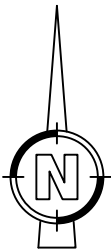

Geobasisdaten : Bayerische Vermessungsverwaltung

Nr.	Art der Änderung	Datum	Zeichen

Beilage zur Ausschreibung

Bezugssystem: Höhe: ☐ DHHN12(100) ☒ DHHN2016(170) Lage: ☐ Gauß-Krüger 4 ☒ ETRS89/UTM 32

Straßenbauverwaltung:
Gemeinde Hawangen
Ringstraße 28, 87749 Hawangen
Tel. 08332 / 223 Fax 08332 / 7627
Email : info@hawangen.de

Unterlage / Blatt-Nr.: 1.2

Übersichtskarte

PROJIS-Nr.:

Maßstab: 1 : 10.000

Gemeinde Hawangen

**Neuordnung gemeindliche Wasserversorgung
Hauptabschnitte 1, 3 und 6**

Aufgestellt: **Gemeinde Hawangen**
Ringstraße 28
87749 Hawangen

_____, den _____