


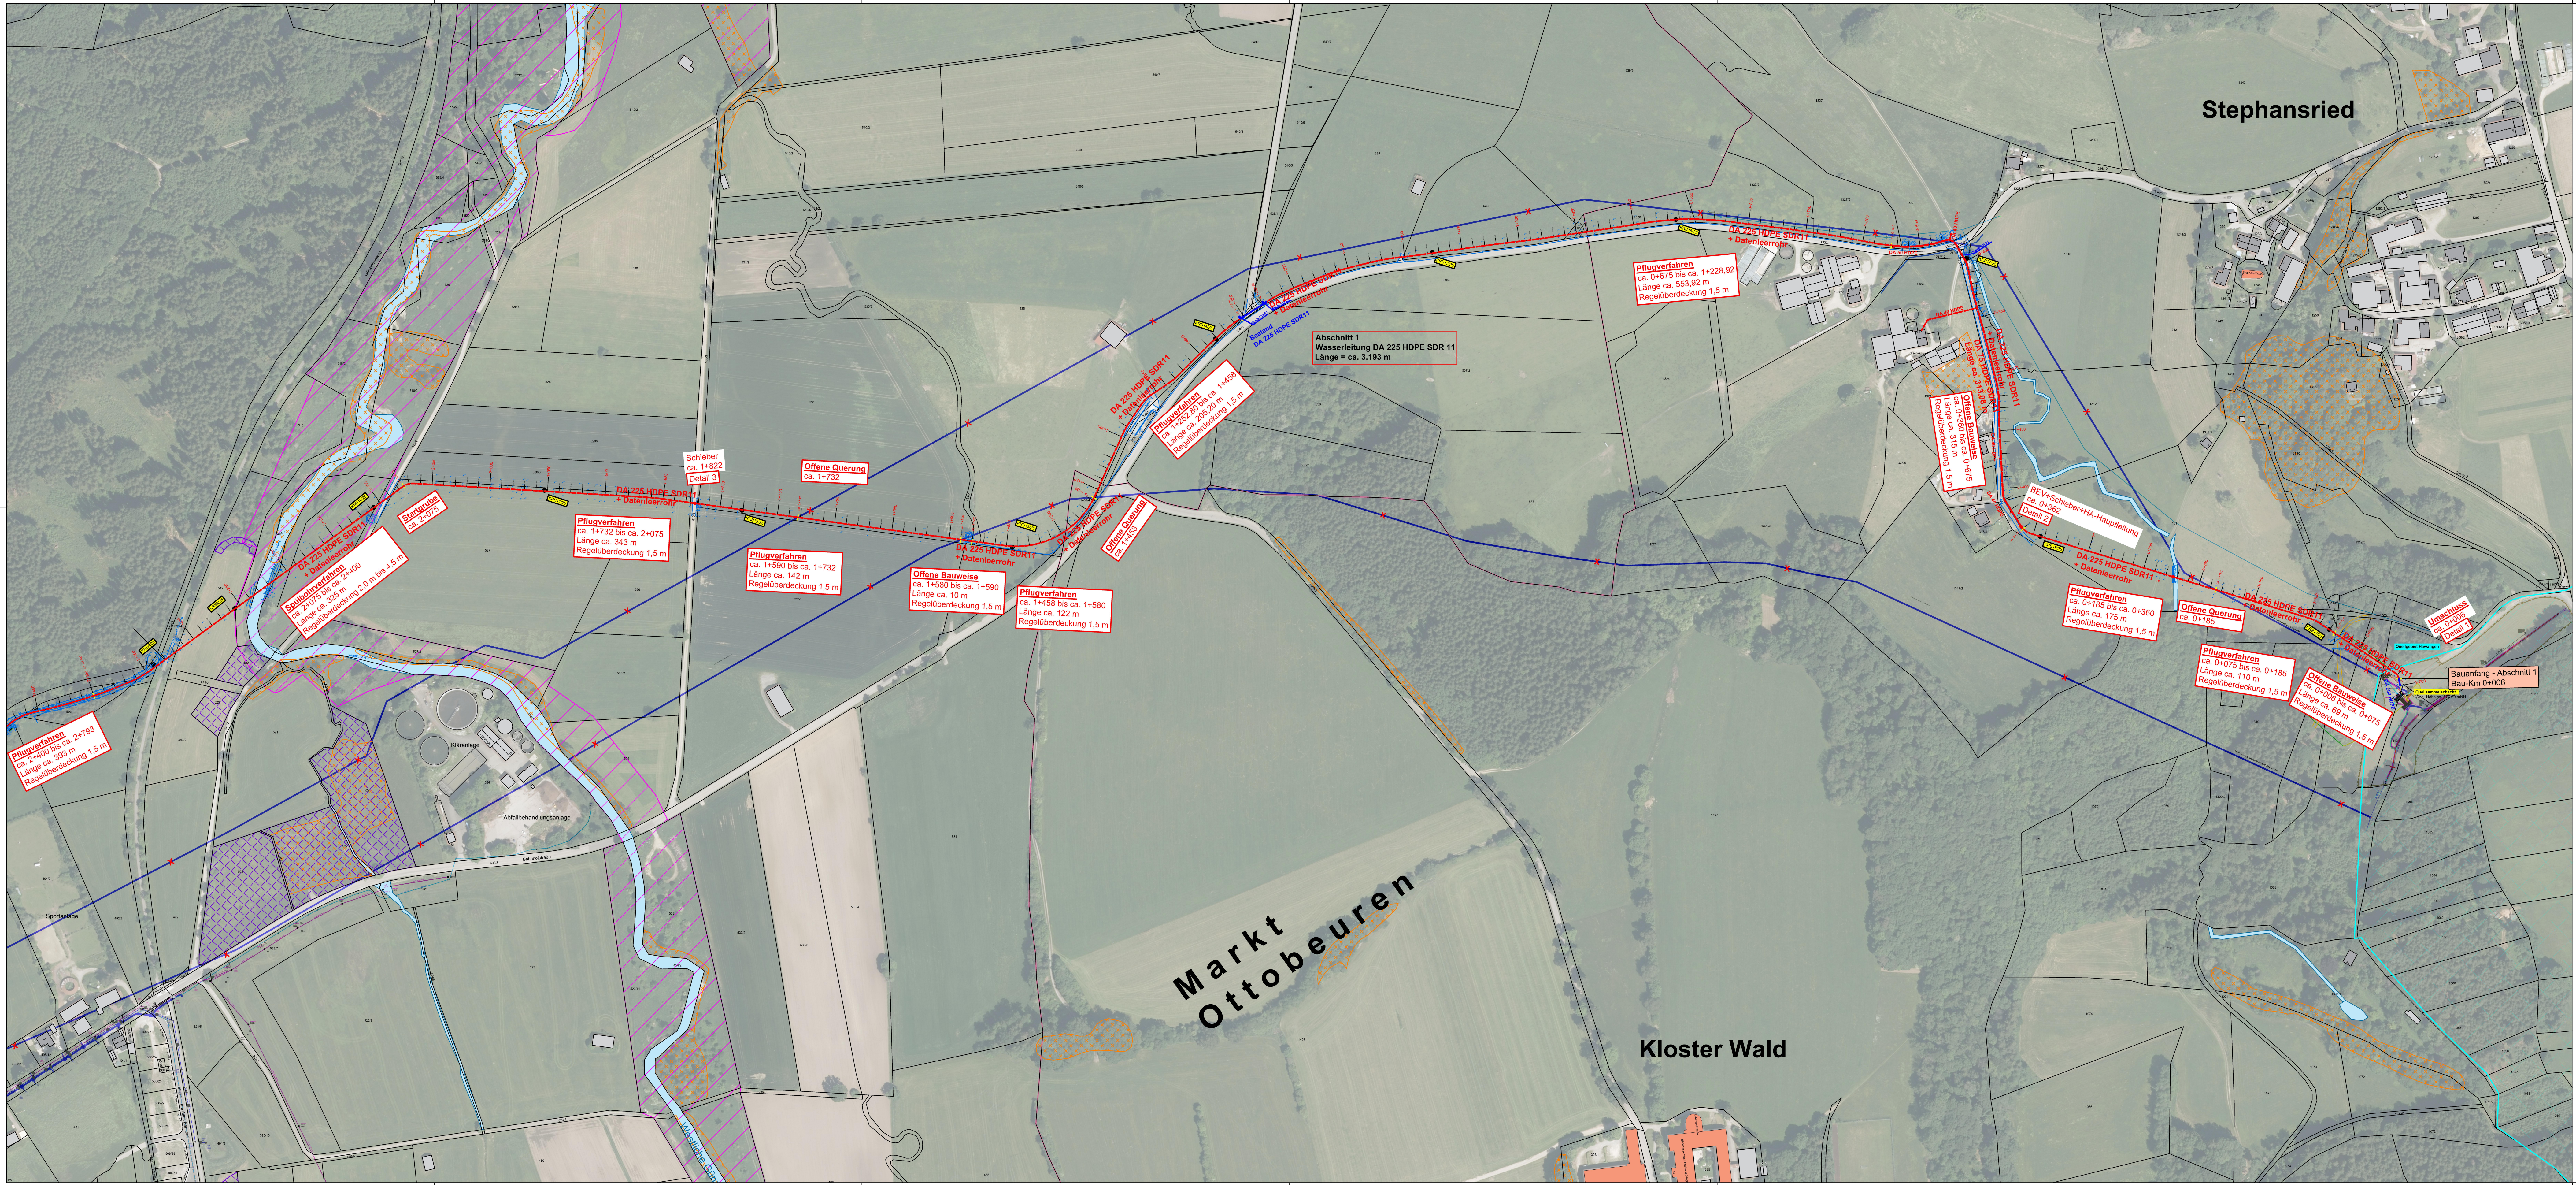

Sparten Bestand	
	FFH-Gebiet
	Flachlandbiotop
	Trinkwasserschutzgebiet
	Ökokaster
	Ausgleich und Ersatzfläche
	Ankauf
	Ökokonto
	RW
	MW-Leitung
	MW-Druckleitung
	LEW - (Strom)
	Mittelspannung
	Niederspannung
	Straßenbeleuchtung
	Fernmeldekabel
	Vodafone
	Telekom
	SW-Leitung
	SW-Druckleitung
	Wasserleitung
	Gas - Schwabengas

Geobasisdaten : Bayerische Vermessungsverwaltung

Nr.		Art der Änderung		Datum		Zeichen	
Beilage zur Ausschreibung							
Bezugssystem: Höhe: ☐ DHHN12(100) ☒ DHHN2016(170) Lage: ☐ Gauß-Krüger 4 ☒ ETRS89/UTM 32							
Straßenbauverwaltung:				Unterlage / Blatt-Nr.: 2.1			
Gemeinde Hawangen				Übersichtslageplan - Ost			
Ringstraße 28, 87749 Hawangen				(Quellgebiet Stephansried)			
Tel. 08332 / 223 Fax 08332 / 7627				Maßstab: 1 : 2.000			
Email : info@hawangen.de							
PROJIS-Nr.:							
Gemeinde Hawangen							
Neuordnung gemeindliche Wasserversorgung							
Hauptabschnitte 1, 3 und 6							
Aufgestellt: Gemeinde Hawangen							
Ringstraße 28							
87749 Hawangen							
, den							