




Detail Grundleitungsanschluss E1 an Massivwände  
M. 1:10

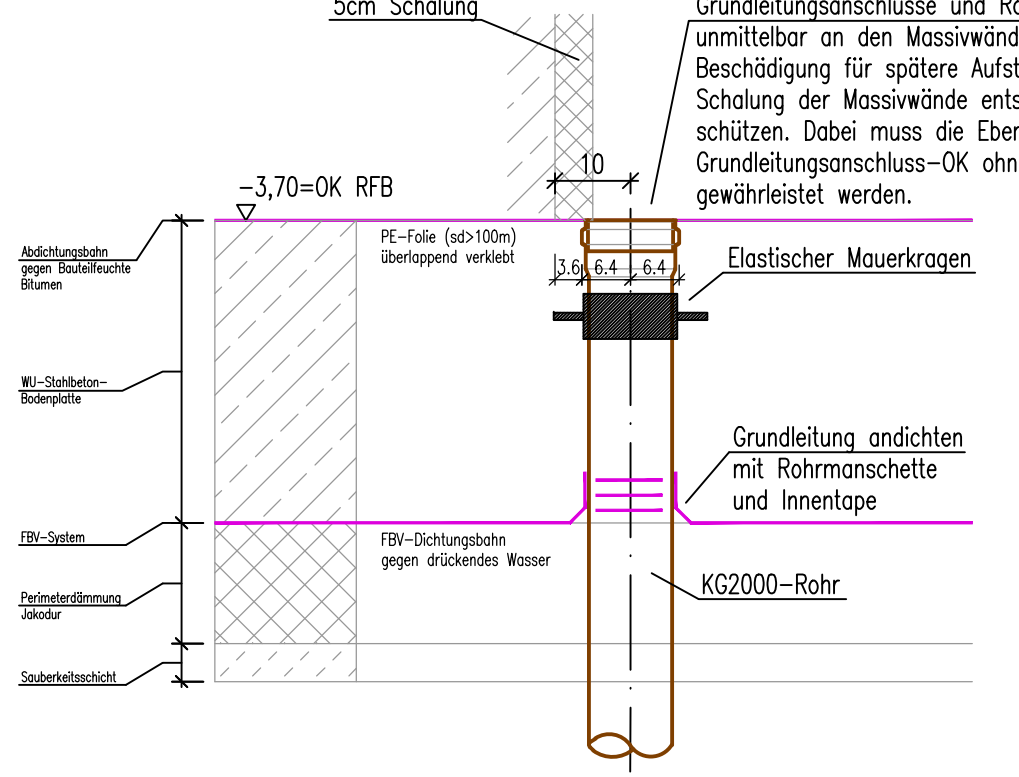


Detail Grundleitungsanschluss E1 in/an sonst. Wände  
M. 1:10

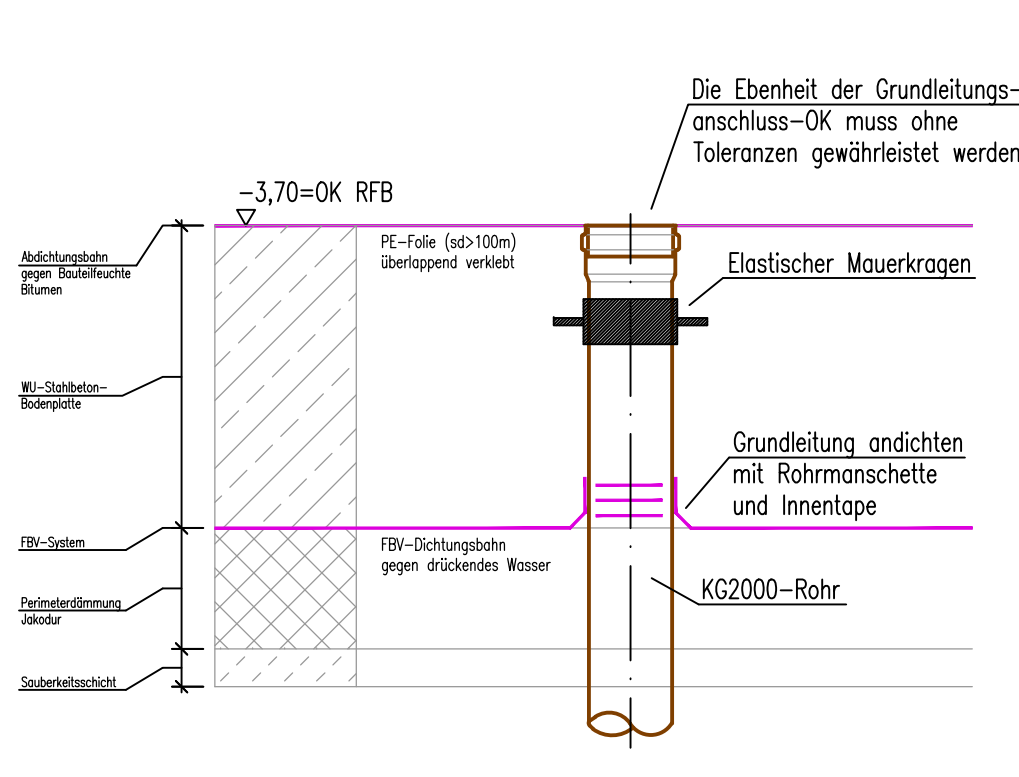


Detail 1 Bodenablauf E1  
M. 1:10

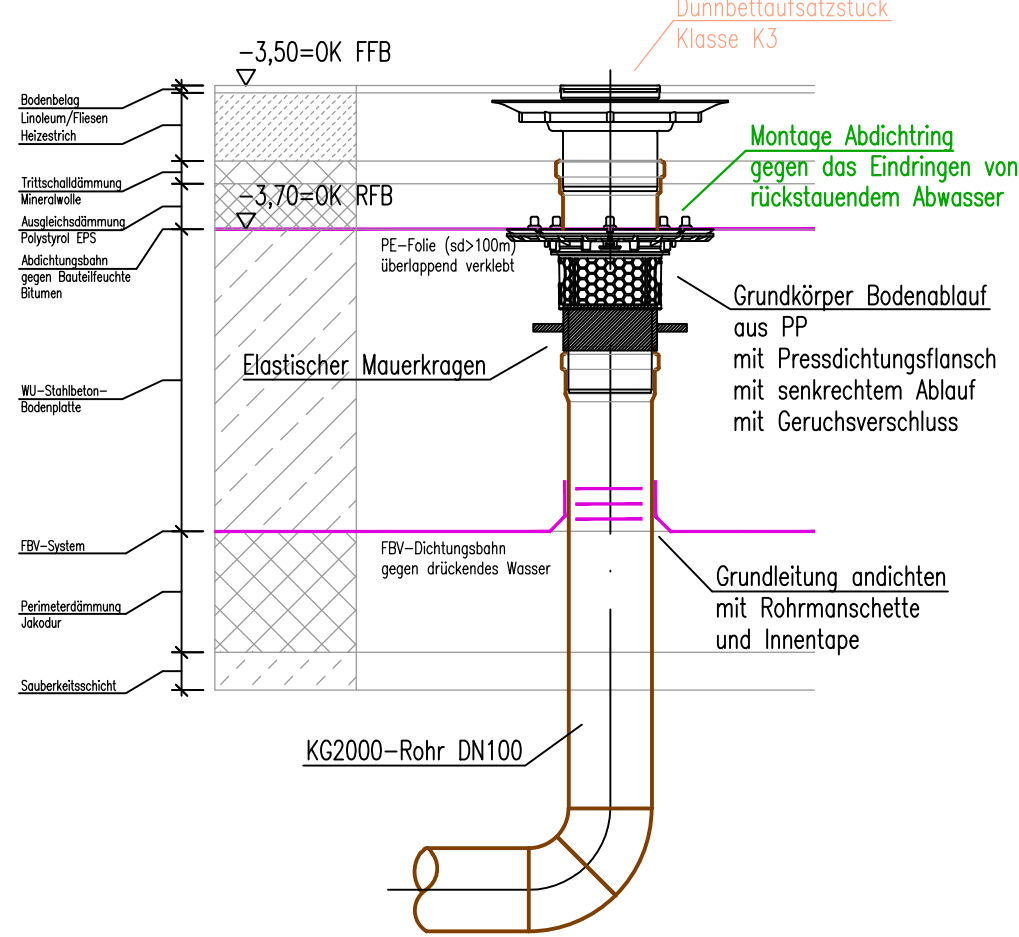




Detail 2 Bodenablauf E1 Technikräume  
M. 1:10

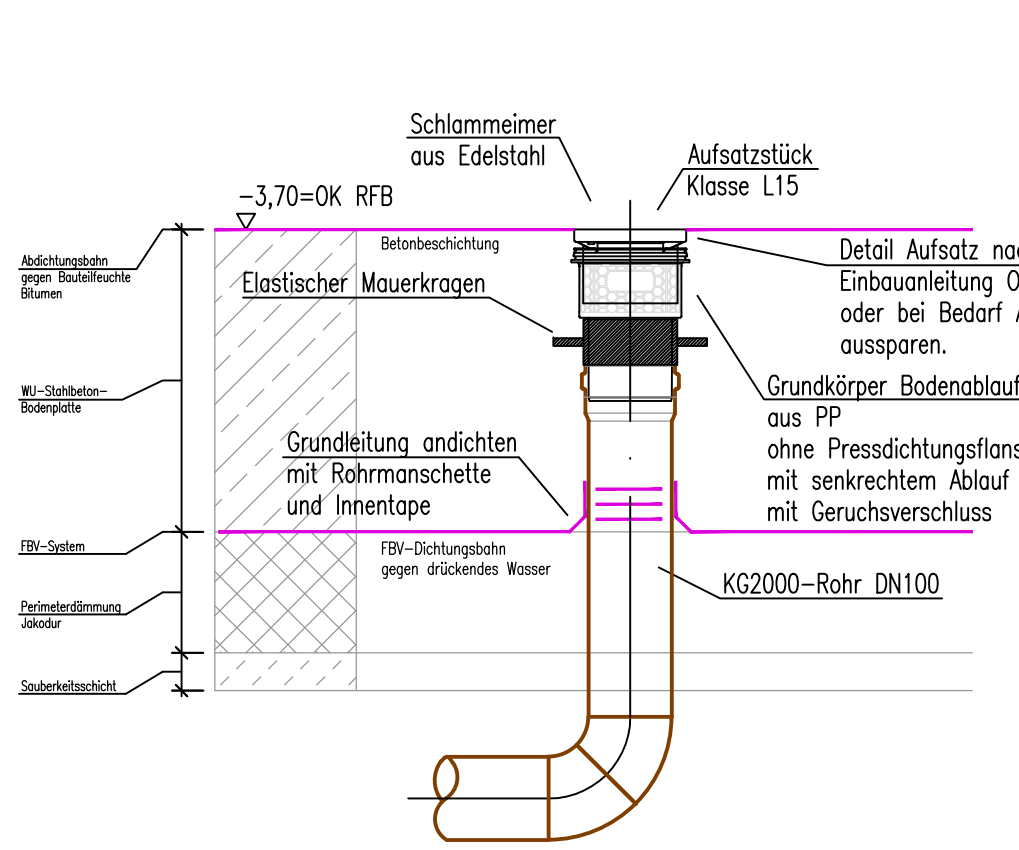


Detail 3 Bodenablauf E2 Küchenbereich  
M. 1:10

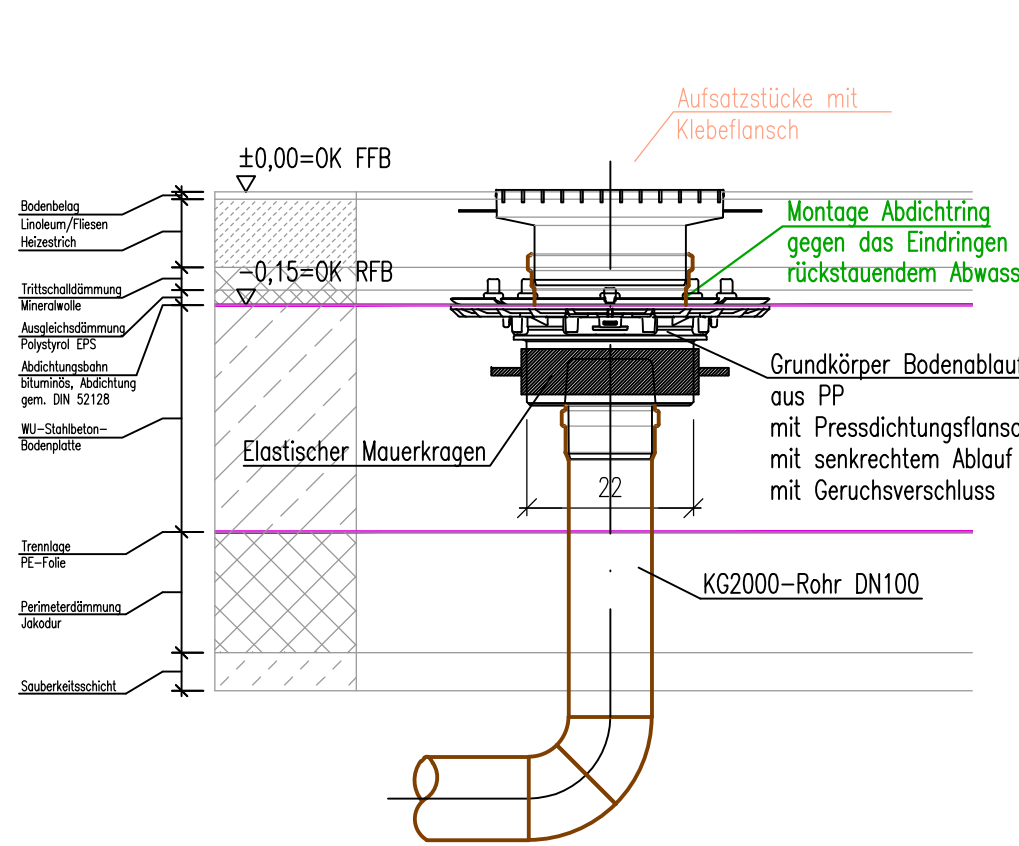


Detail 4 Bodenwanne E2 Küchenbereich  
M. 1:10

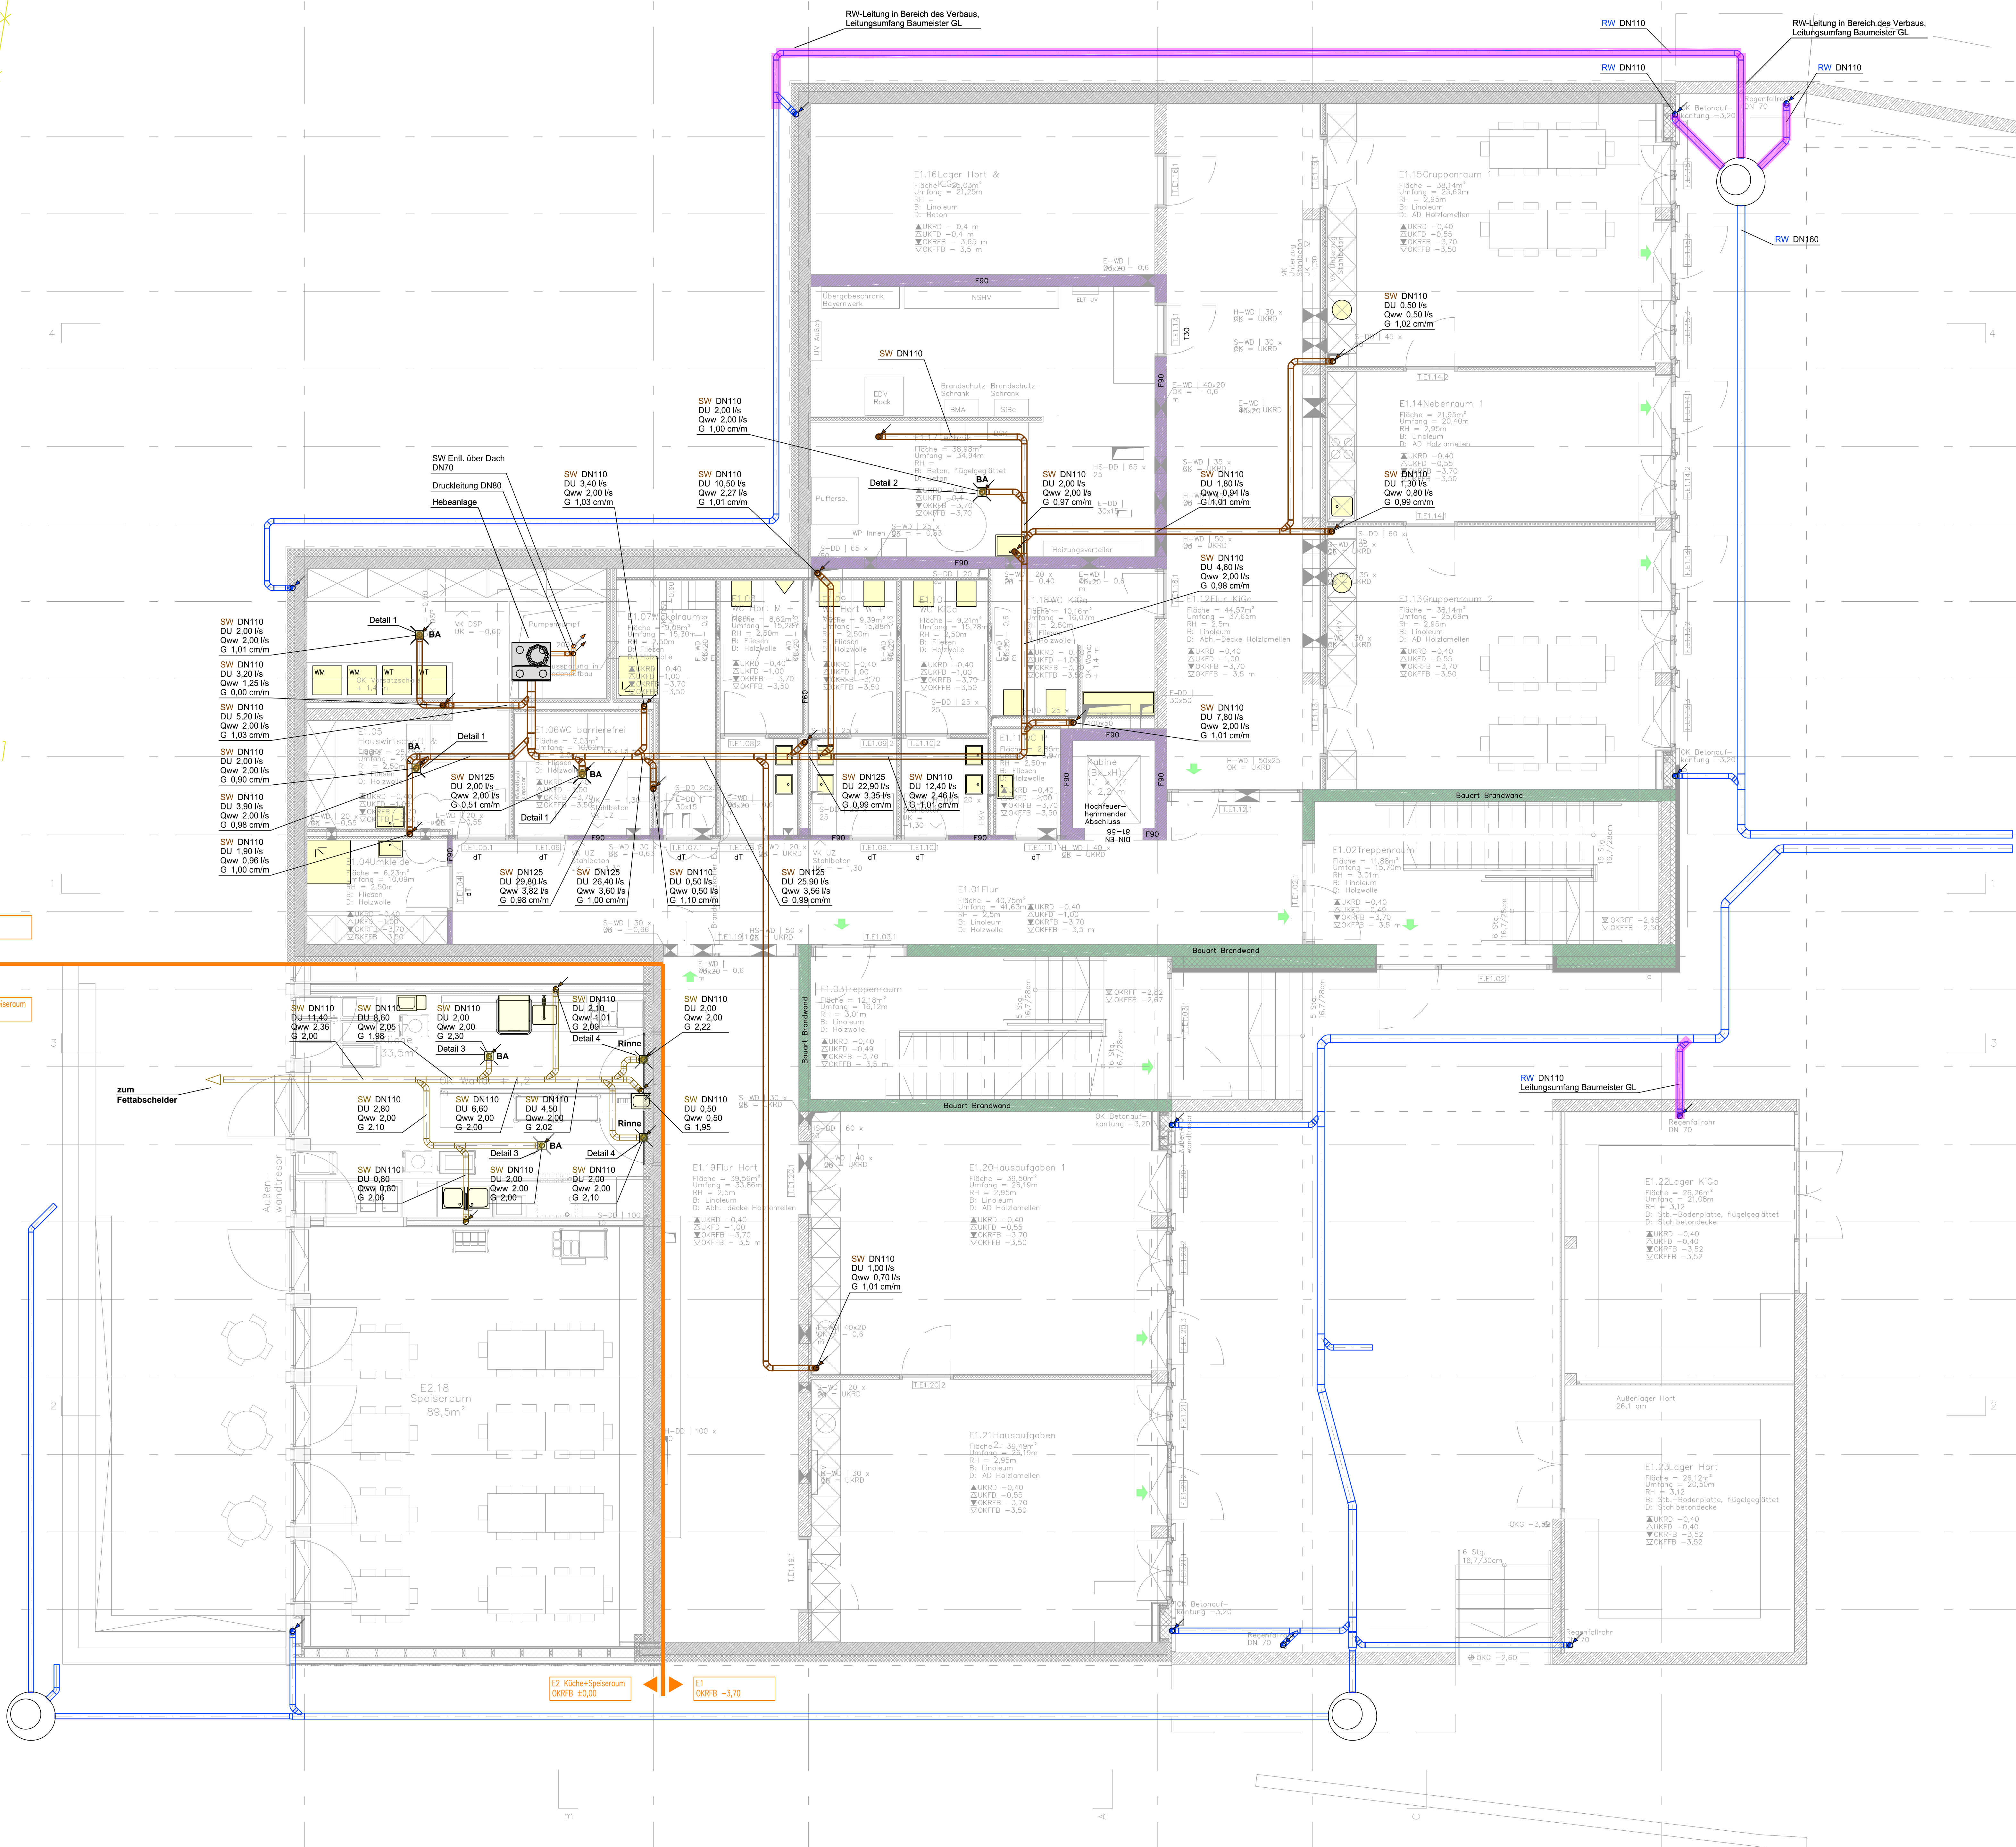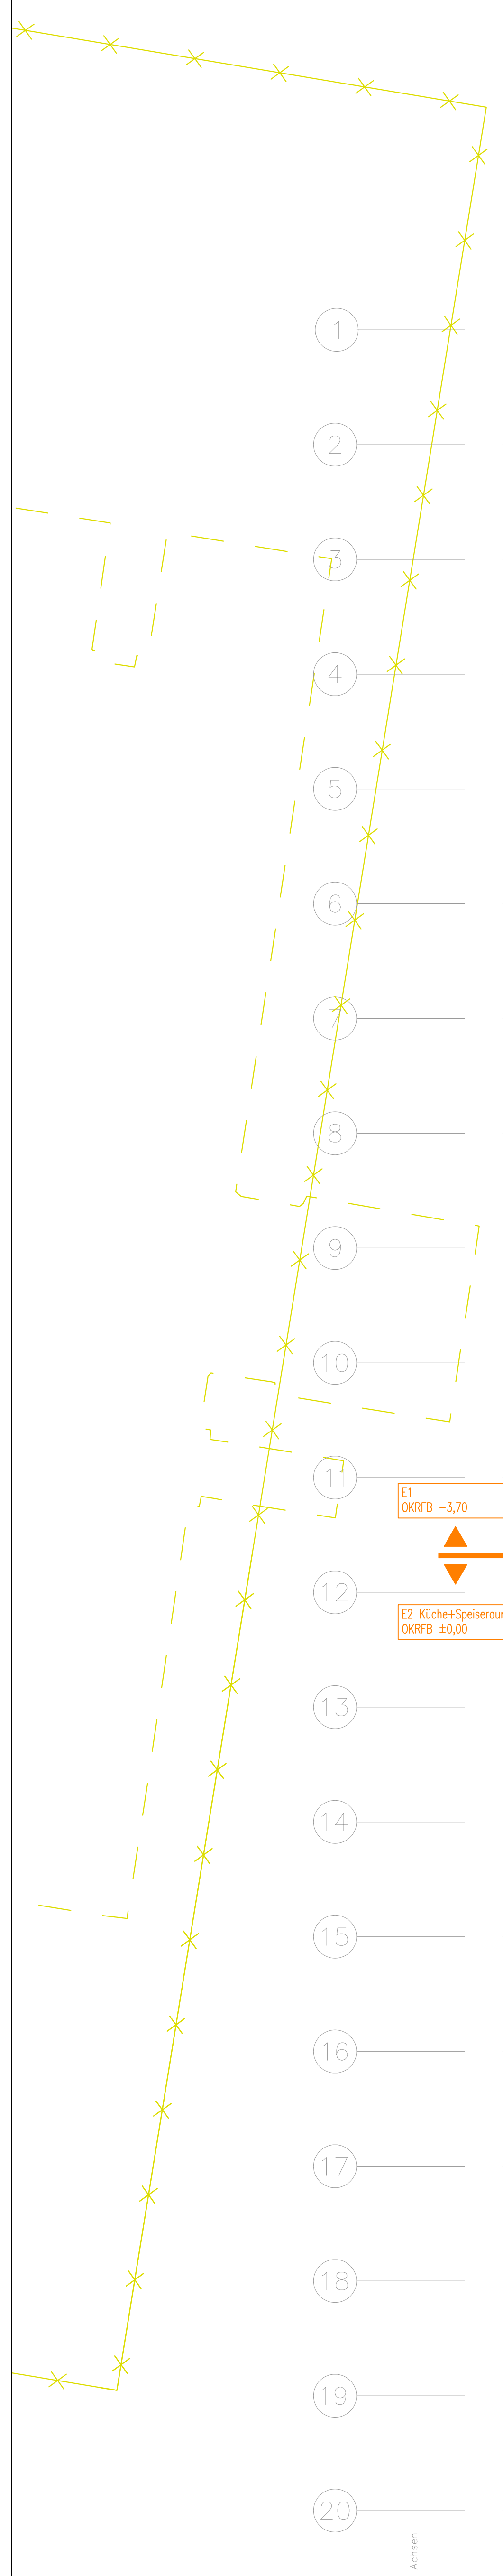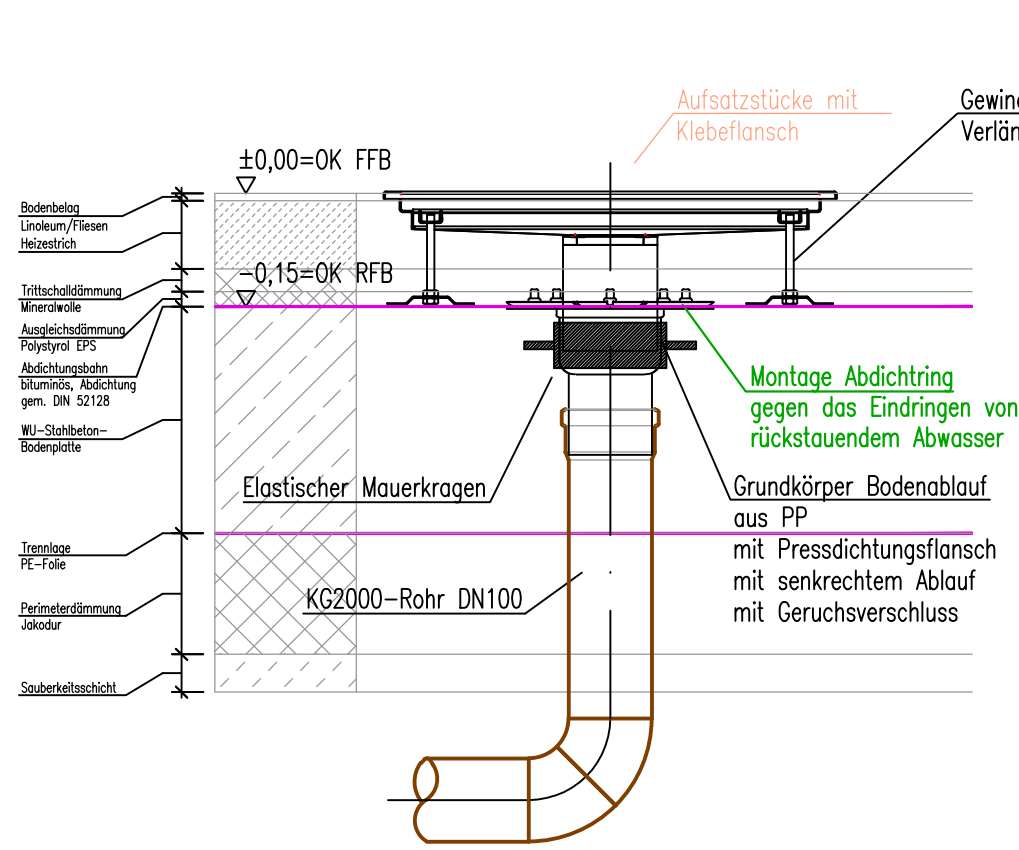

Legende

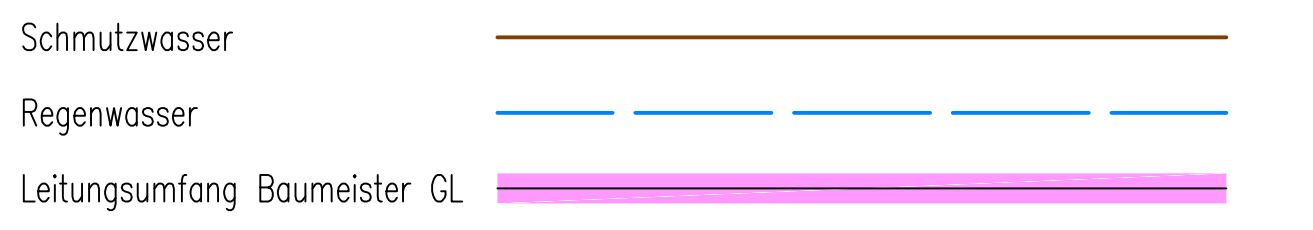

Legende Pfeile

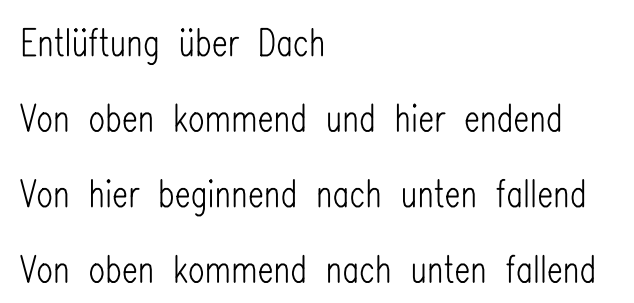

Planinhalt: Ausführung Grundleitungen

Maßstab: 1:50

Bauvorhaben: Haus der Kinder Abenteuerland  
Markt Indersdorf

Bauherr: Markt Indersdorf  
Marktplatz 1, 85229 Markt Indersdorf