

Legende

XXXX

Gelände Bestand ü. NHN

XXX

Gelände Neu ü. NHN

Abbruch

Abstandsflächen

Grundstücksgrenze

Gepflanztes Gebäude

Gepfl. Gebäude – Vordächer

Gebäude Bestand

Bauherr	Flur-Nr.: 295, 153/3, 289/1
Nachbarn	Flur-Nr.: 287
	Flur-Nr.: 295/2
	Flur-Nr.: 295/3
	Flur-Nr.: 295/8
	Flur-Nr.: 295/12

Antrag auf Baugenehmigung	.Fertigung
Ort	Neubau Haus für Kinder Markt Indersdorf
Art	Wittelsbachering 13, 85229 Markt Indersdorf Furstück Nr. 295, Gemarkung Markt Indersdorf Neubau eines Haus für Kinder mit 8 Kindergarten- und 7 Hortgruppen, gemeinsamer Küche mit Speiseraum sowie zwei Mehrzweckräumen und zwei Nebengebäuden.
Antragsteller	Marktgemeinde Markt Indersdorf Marktplatz 1, 85229 Markt Indersdorf Vertreten durch den 1. Bürgermeister Franz Obesser
Planinhalt	Logoplan M 1:200
Planverfasser	
16.12.2025	Plangröße 1050 x 594 mm

Legende:

Höhenlage geplantes Gebäude: ± 0.00 = 481,77 ü NHN

XXX

Gelände Bestand ü. NHN

XXX

Gelände Neu ü. NHN

XXX

Abbruch

Grundstücksgrenze

Stahlbeton

Holz

Dämmung

Trockenbau

Grundriss Ebene 1
OKFF = - 3.50 m

Antrag auf Baugenehmigung

Fertigung

Ort

Wittelsbacherring 13, 85229 Markt Indersdorf
Furstück Nr. 295, Gemarkung Markt Indersdorf

Art

Neubau eines Haus für Kinder mit 8 Kindergarten- und 7 Hortgruppen, gemeinsamer Küche mit Speiseraum sowie zwei Mehrzweckräumen und zwei Nebengebäuden.

Antragsteller

Marktgemeinde Markt Indersdorf
Marktplatz 1, 85229 Markt Indersdorf
Vertreten durch den 1. Bürgermeister
Franz Obesser



Planinhalt

Grundriss Ebene 1 M:1:100

Planverfasser

16.12.2025

Plangröße 840 x 594 mm

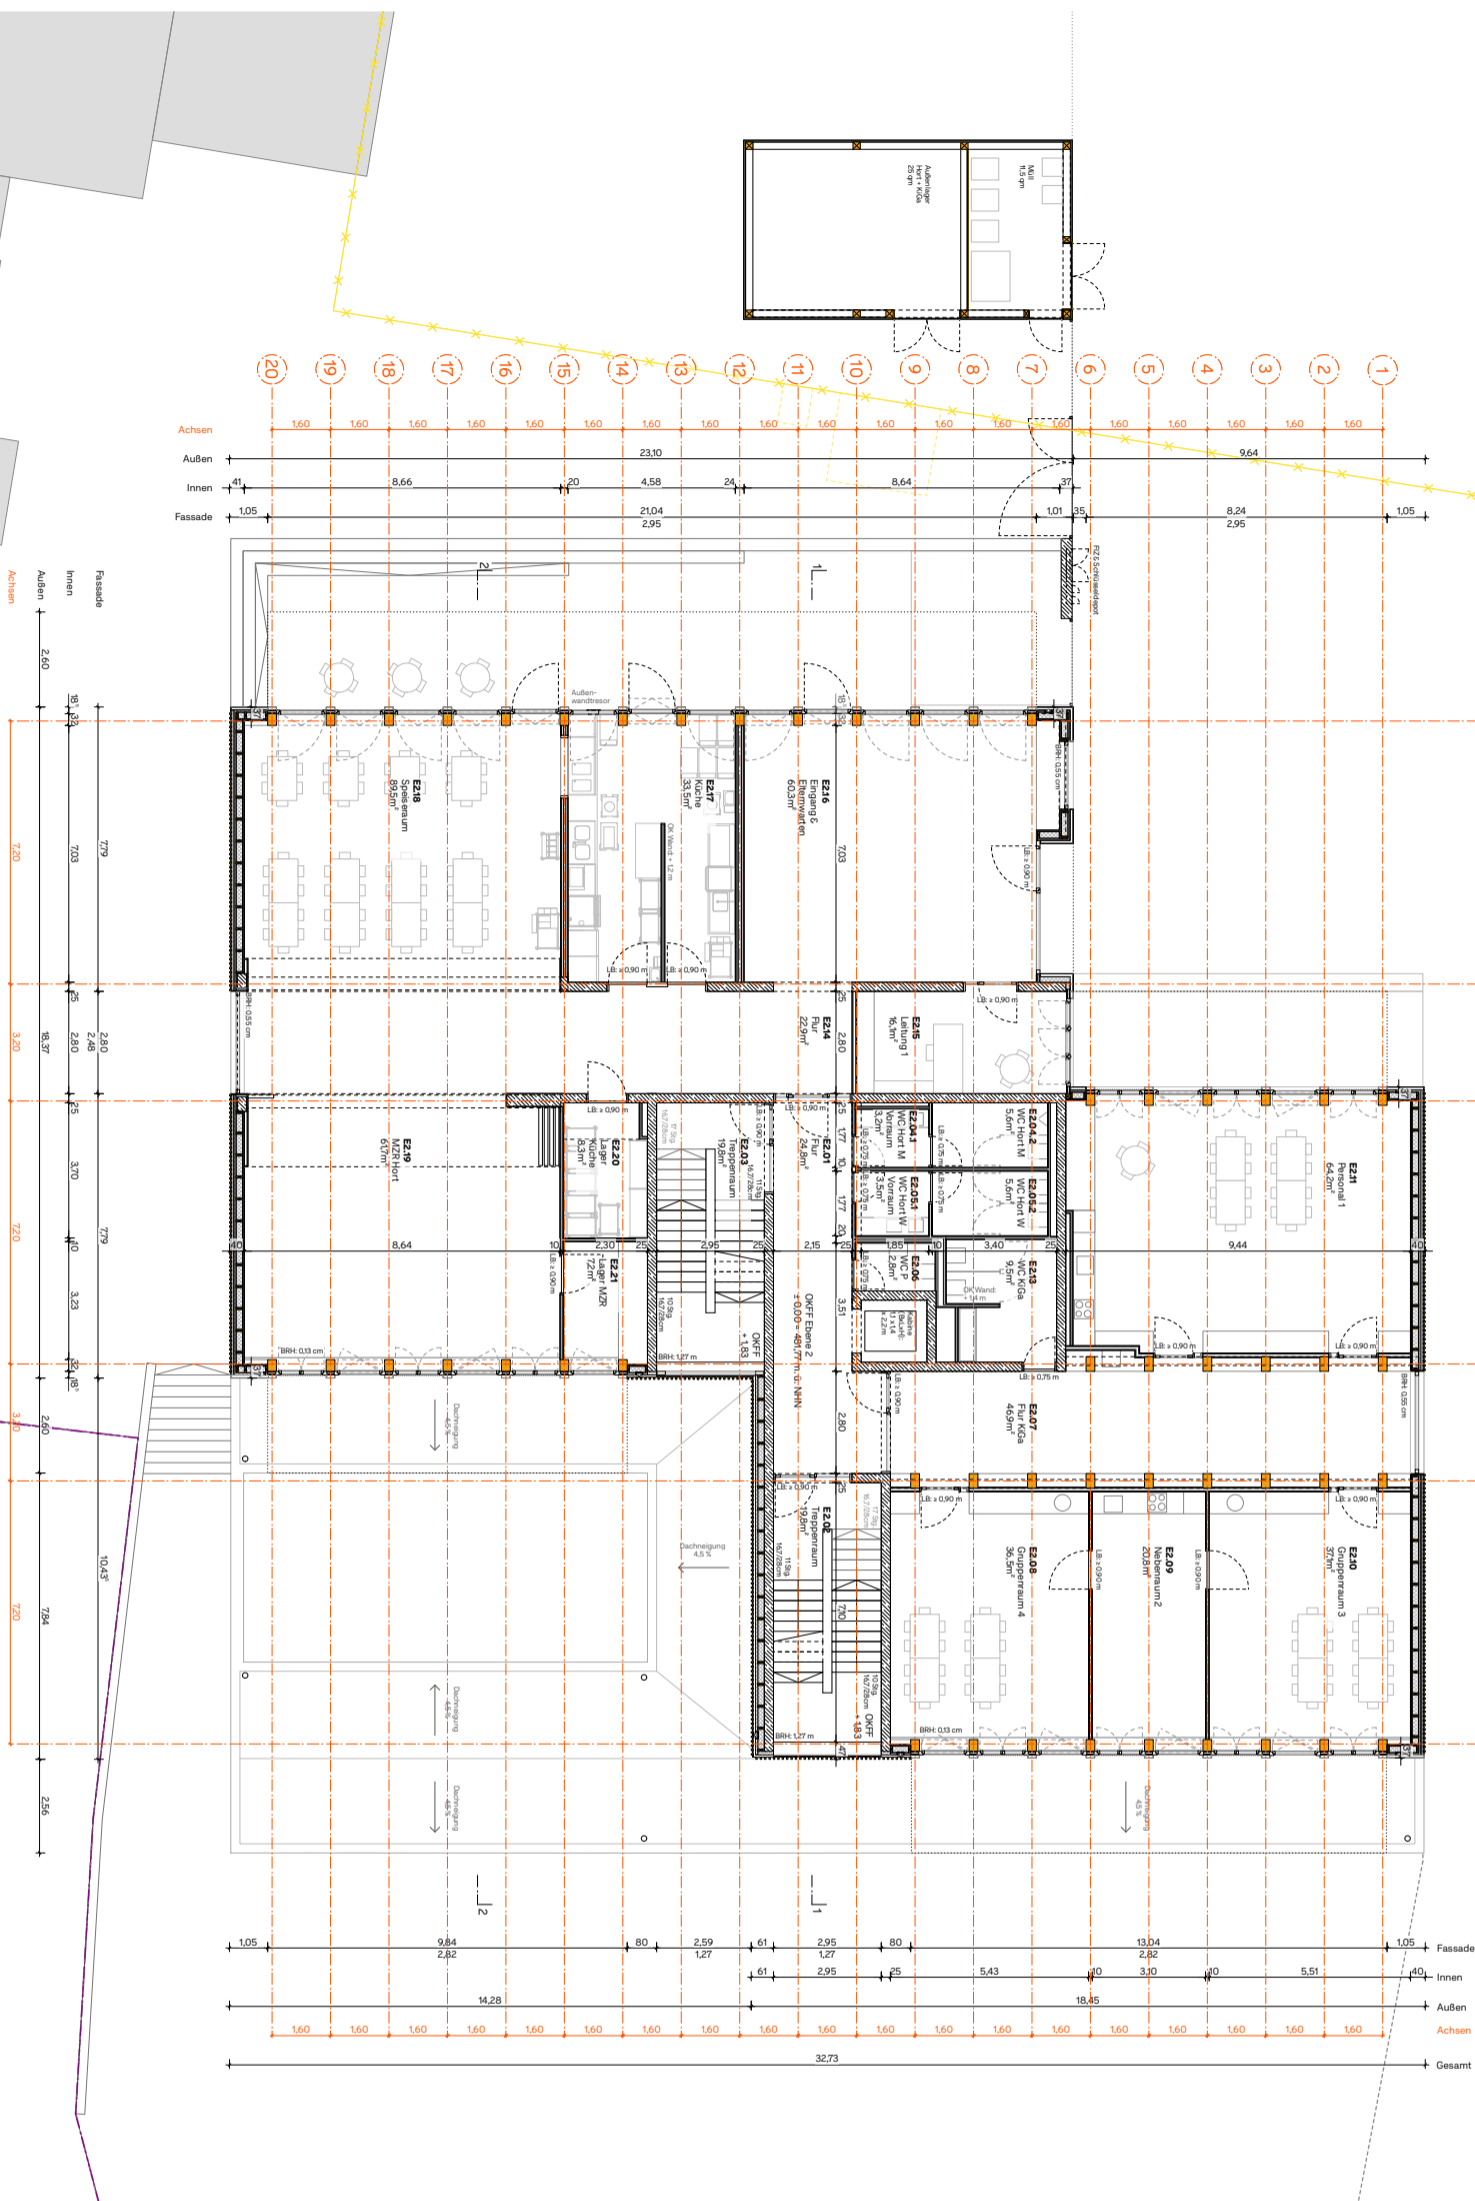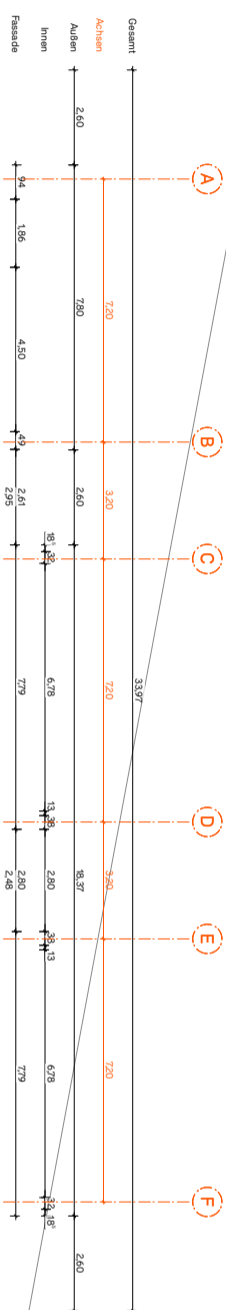

Grundriss Ebene 2
OKFF = ± 0,00 m

Legende:

XXX

Gelände Bestand ü. NHN

XXX

Gelände Neu ü. NHN

XXX

Abbruch

Grundstücksgrenze

Stahlbeton

Holz

Dämmung

Trockenbau



Grundriss Ebene 3

OKF = ± 3.50 m

16.12.2025

Plangröße 840 x 594 mm

Legende:

Höhenlage geplantes Gebäude: ± 0.00 = 481,77 u NHN

XXX

Gelände Bestand ü. NHN

XXX

Gelände Neu ü. NHN

XXX

Abbruch

Grundstücksgrenze

Stahlbeton

Holz

Dämmung

Trockenbau



Grundriss Ebene 4
OKF = + 7.00 m

Antrag auf Baugenehmigung

Fertigung

Ort

Neubau Haus für Kinder Markt Inderdorf

Art

Wittelsbacherling 13, 85229 Markt Inderdorf
Furstück Nr. 295, Gemarkung Markt Inderdorf

Antragsteller

Neubau eines Haus für Kinder mit 8 Kindergarten-
und 7 Hortgruppen, gemeinsamer Küche mit
Speiseraum sowie zwei Mehrzweckräumen und zwei
Nebengebäuden.
Marktgemeinde Markt Inderdorf
Marktplatz 1, 85229 Markt Inderdorf
Vertreten durch den 1. Bürgermeister
Franz Obesser



Planinhalt

Grundriss Ebene 4 | M 1:100

Planverfasser

16.12.2025


Plangröße 840 x 594 mm

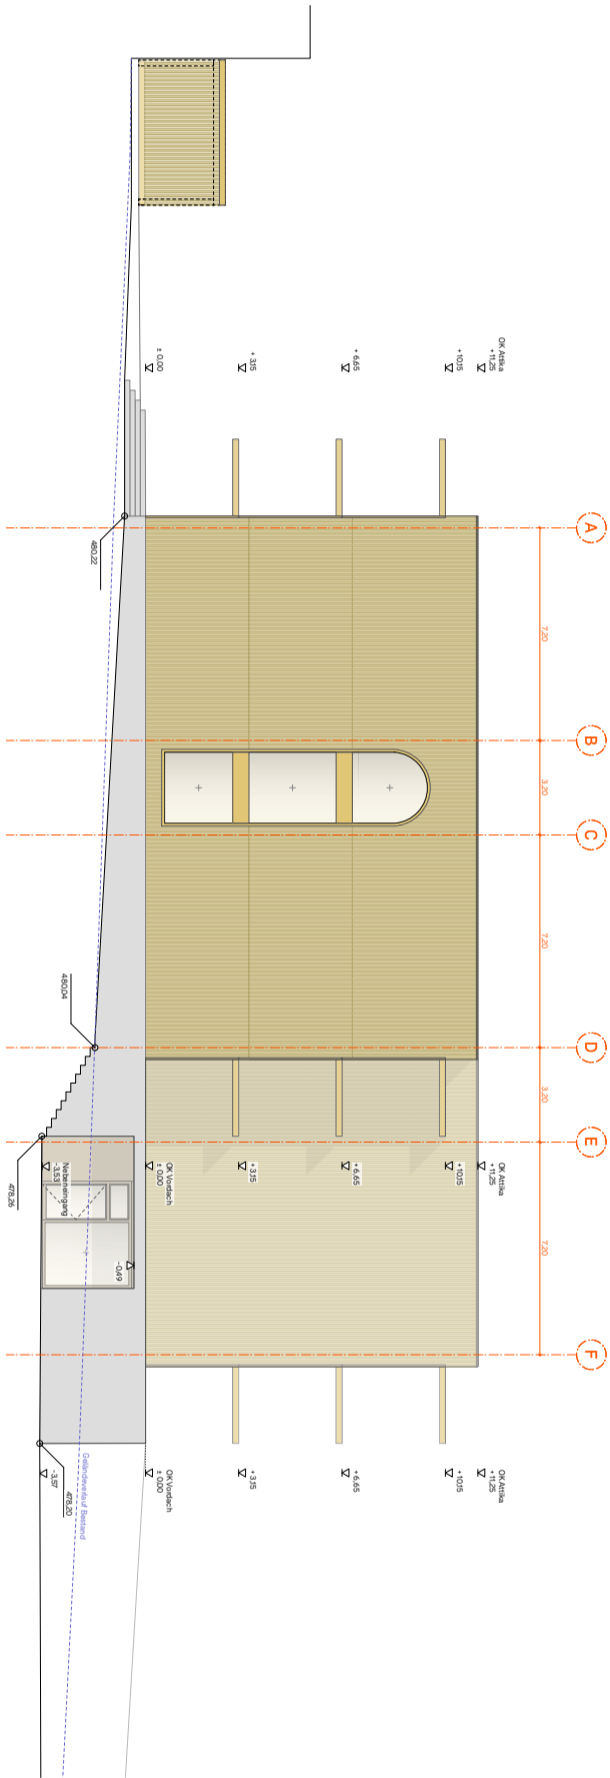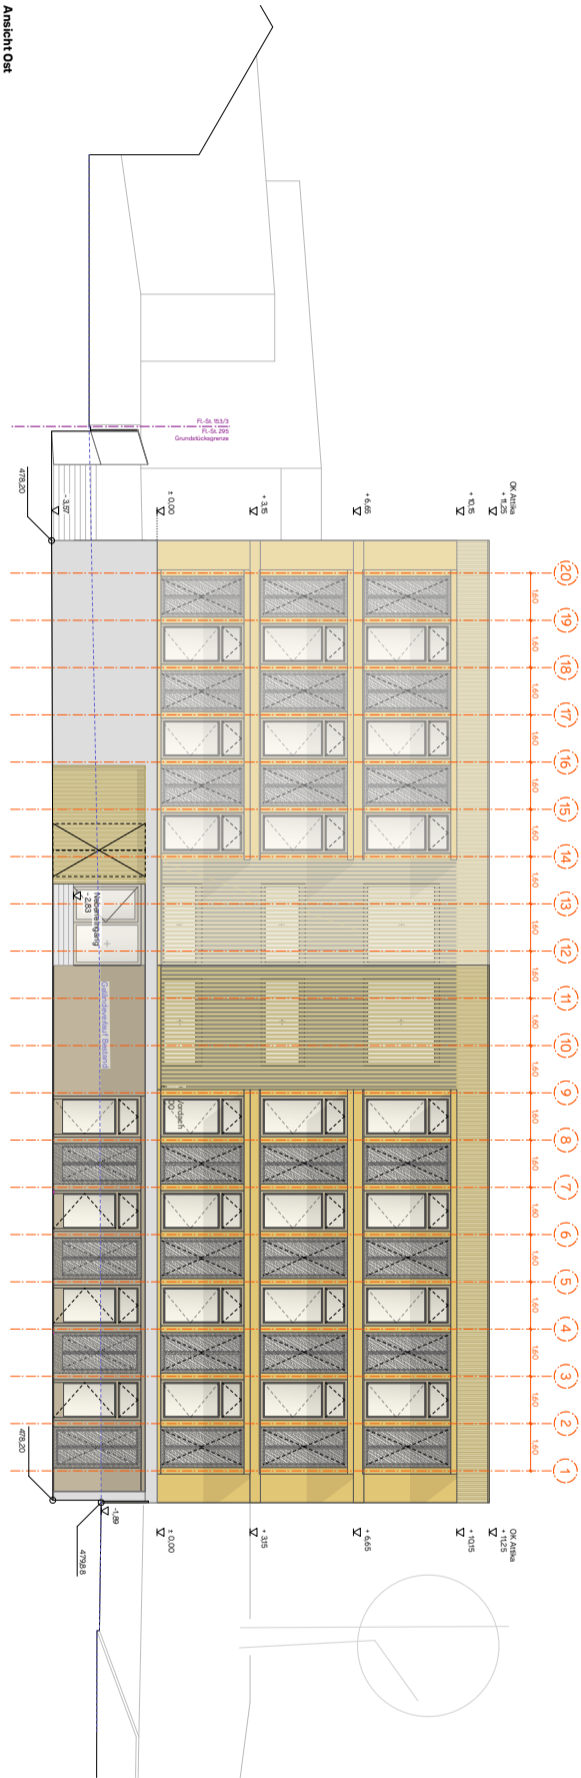


Legende:			
Höhenlage geplantes Gebäude: ± 0.00 = 481.77 ü NNH			

Bauherr	Flur-Nr.: 295, 153/3, 289/1
Nachbarn	Flur-Nr.: 287
	Flur-Nr.: 295/2
	Flur-Nr.: 295/3
	Flur-Nr.: 295/8
	Flur-Nr.: 295/12

Baunutzung	. Fertigung
Ort	Neubau Haus für Kinder Markt Indersdorf
Art	Wittelsbacherweg 13, 85229 Markt Indersdorf Flurstück Nr. 295, Gemarkung Markt Indersdorf
Antragsteller	Neubau eines Haus für Kinder mit 8 Kindergarten- und 7 Hortgruppen, gemeinsamer Küche mit Speiseraum sowie zwei Mehrzweckräumen und zwei Nebengebäuden. Marktgemeinde Markt Indersdorf Marktplatz 1, 85229 Markt Indersdorf Vertreten durch den 1. Bürgermeister Franz Obesser
Planinhalt	Ansichten Süd und Ost Nr.: 100
Planverfasser	
16.12.2025	Plangröße 1050 x 594 mm

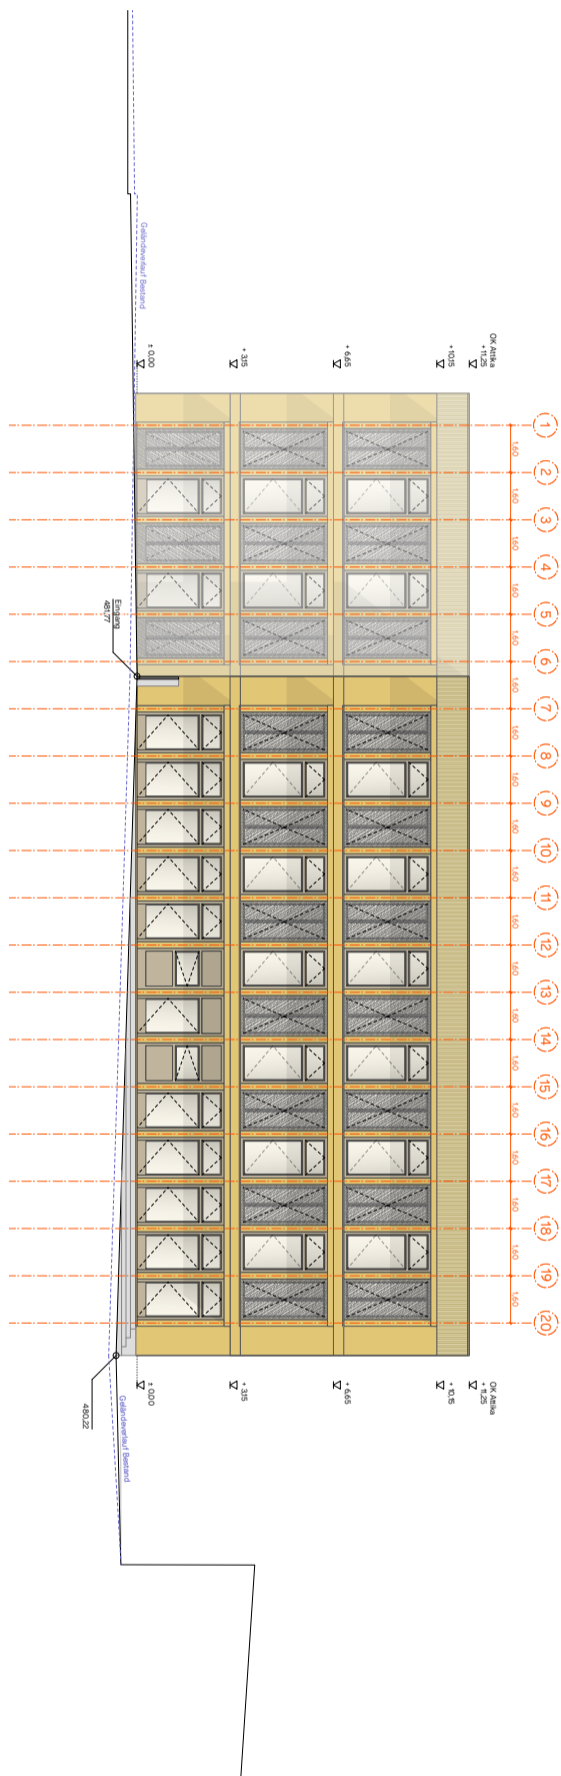

Ansicht West

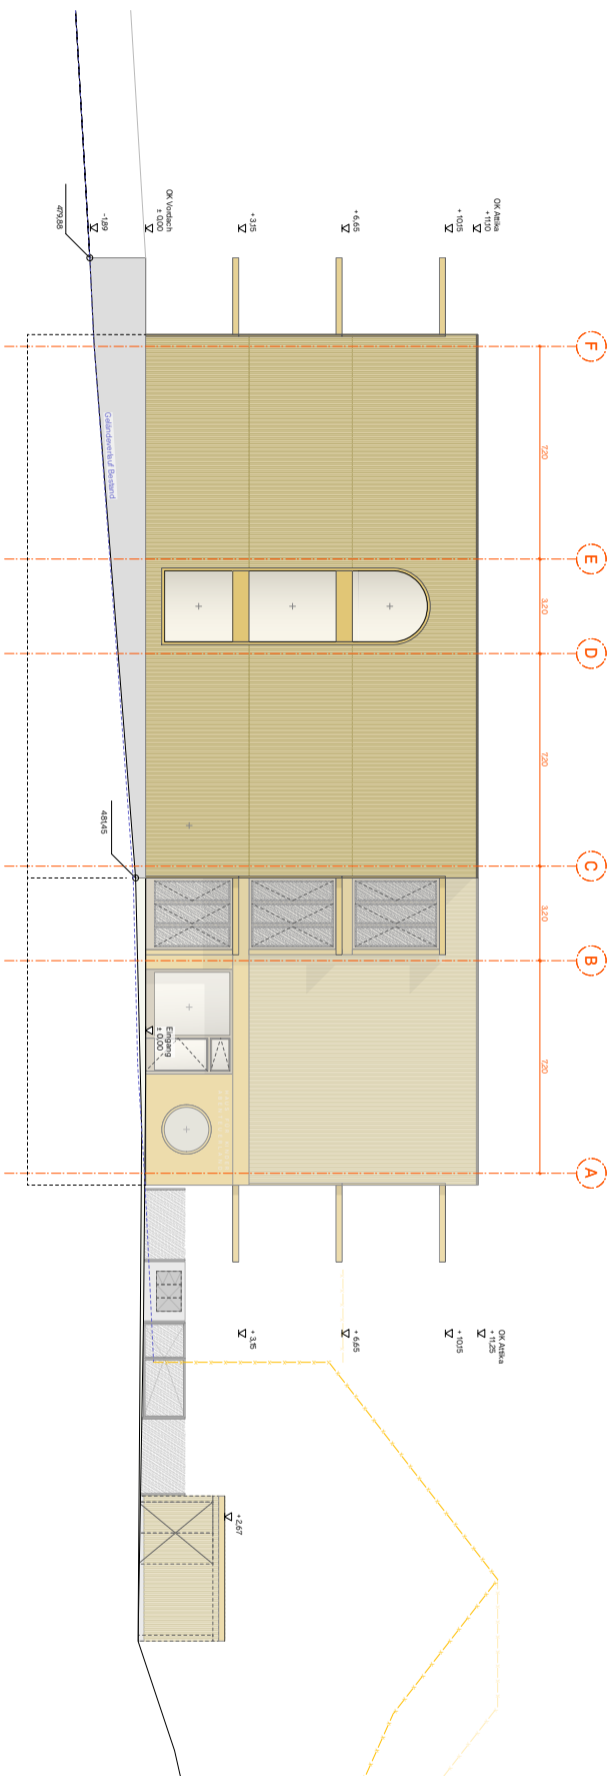

Ansicht Nord

Legende:	
Hohenlage geplantes Gebäude: $\pm 0,00 = +481,77$ u. NN	
XXX	Aluminiumblech
XXXX	Alu., Faltion Beuze
XXXX	Gelände Neu u. NN
XXXX	Abbruch
XXXX	Grundstücksgrenze
XXXX	Beton, sandgestraht
XXXX	Vordächer, Stahl
XXXX	Nässelcher, Faltion Graufuran
XXXX	Aluminiumblech
XXXX	Faltion Gaid
XXXX	Wolzasse, Lattung
XXXX	Heizbarme, hydropobiert

Baaher
Flur-Nr.: 295, 453/3, 289/1
Maebarn
Flur-Nr.: 287
Flur-Nr.: 295/2
Flur-Nr.: 295/3
Flur-Nr.: 295/8
Flur-Nr.: 295/12

Bauvertrag	.Fertigung
Ort	Neubau Haus für Kinder Markt Indersdorf
Art	Wirtelbacherring 13, 85529 Markt Indersdorf Fürstlich Nr. 295, Gemarkung Markt Indersdorf Neubau eines Haus für Kinder mit 8 Kindergarten- und 7 Hortgruppen, gemeinsamer Küche mit Speiseraum sowie zwei Mehrzweckräumen und zwei Nebengabeläden.
Antragsteller	Marktgemeinde Markt Indersdorf Marktplatz 1, 85529 Markt Indersdorf Vertreten durch den 1. Bürgermeister Franz Obesser
Planinhalt	Ansichten West und Nord M:100
Planverfasser	
51.12.2025	Plangröße 1050 x 594 mm