


Stationierung	0+000.000	0+002.889	0+005.196	0+012.886	0+014.522	0+020.000	0+022.873	0+033.291	0+040.000	0+042.816	0+052.340	0+060.000	0+060.148	0+066.648	0+073.148	0+080.000	0+080.721	0+095.462	0+100.000	0+120.000	0+125.698	0+140.000	0+146.155	0+151.031	0+160.000	0+161.791	0+162.311	0+180.000	0+181.599	0+190.687	0+196.849	0+200.000	0+205.000											
Geländehöhe						514.352			513.399			512.253				511.488			510.971		510.523				510.168				510.228															
Gradientenhöhe	514.605	514.622	514.629	514.552	514.515	514.341	514.218		513.734			513.406	513.258		512.718	512.257	512.249	511.911	511.678		511.489	511.469		511.062	510.941		510.508	510.412		510.241	510.192		510.144	510.140	510.139	510.138		510.203	510.215		510.305	510.385	510.430	510.501

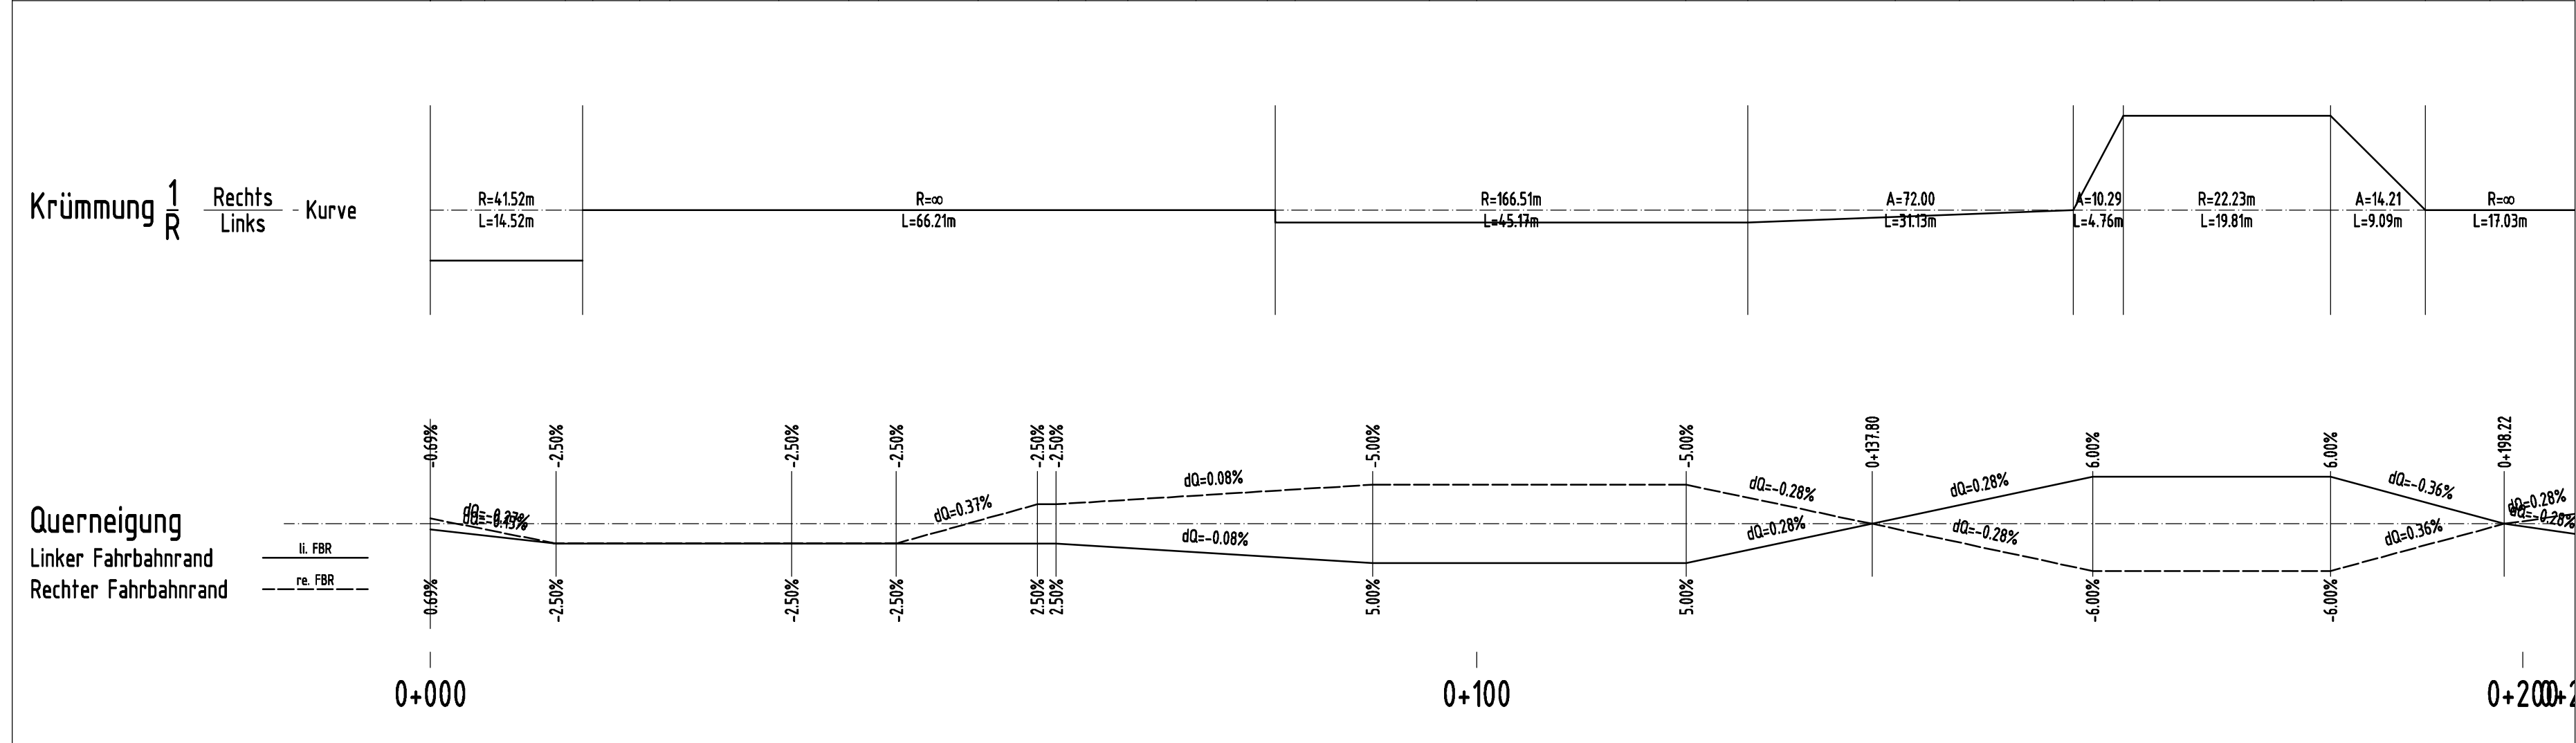

- Legende
- Geländeverlauf Bestand
 - Gradiente, Gerade
 - Gradiente, Ausrundung Bogen
 - Gradiente, Ausrundung symetrische Parabel
 - Auftrag
 - Abtrag

Vorhaben :		Kreisstraße TIR 21: Ausbau DD Riglasreuth	Dorferneuerung Riglasreuth		Straßenbeleuchtung Riglasreuth	
Vorhabensträger :		Landratsamt Tirschenreuth Mähringer Straße 7 95643 Tirschenreuth	TG Dorferneuerung Riglasreuth - Weihermühle MKZ 122 017		Gemeinde Neusorg Hauptstr. 1 95700 Neusorg	
Maßstab :						
1:500/50		Höhenplan Bau-km 0+000 - 0+205				Plan - Nr.: 5