


SCHNITT § - §

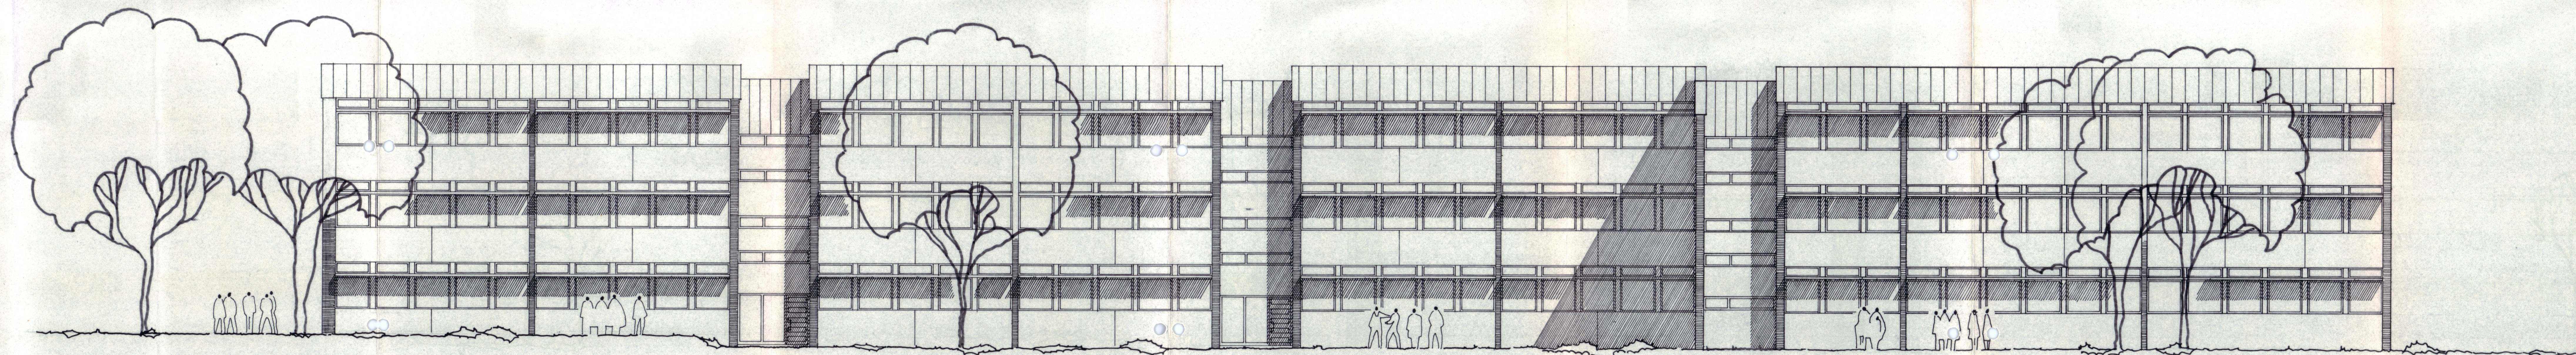

SÜD - ANSICHT

ALLE TRAGENDEN BAUTEILE
NACH STATISCHEN BERECHNUNGEN
WÄRMESCHUTZ DIN 4108
SCHALLSCHUTZ DIN 4109
FEUCHTIGKEITSSCHUTZ DIN 4117
U. DIN 18195

6
GENERALSANIERUNG UND UMBAU DER
HAUPTSCHULE IN 8411 WENZENBACH
OHNE TURNHALLE MIT NEBENRÄUMEN

SÜDANSICHT
SCHNITT 8-8 M 1:100

BAUHERR : SCHULVERBAND WENZENBACH
SCHÖNBERGERSTRASSE 8
8411 WENZENBACH

NACHBARN : FL.NR. 105/107
AUBURGER GEORG ROITH

FL.NR. 100
FERSTL FANNY
8411 WENZENBACH

REGENSBURG IM JUNI 1984
ENTWURFSVERFASSER

ARCHITECTURBÜRO OBERBERGER
KLAUS OBERBERGER
KURT OBERBERGER
8400 REGENSBURG
TELEFON 0941 1511

