



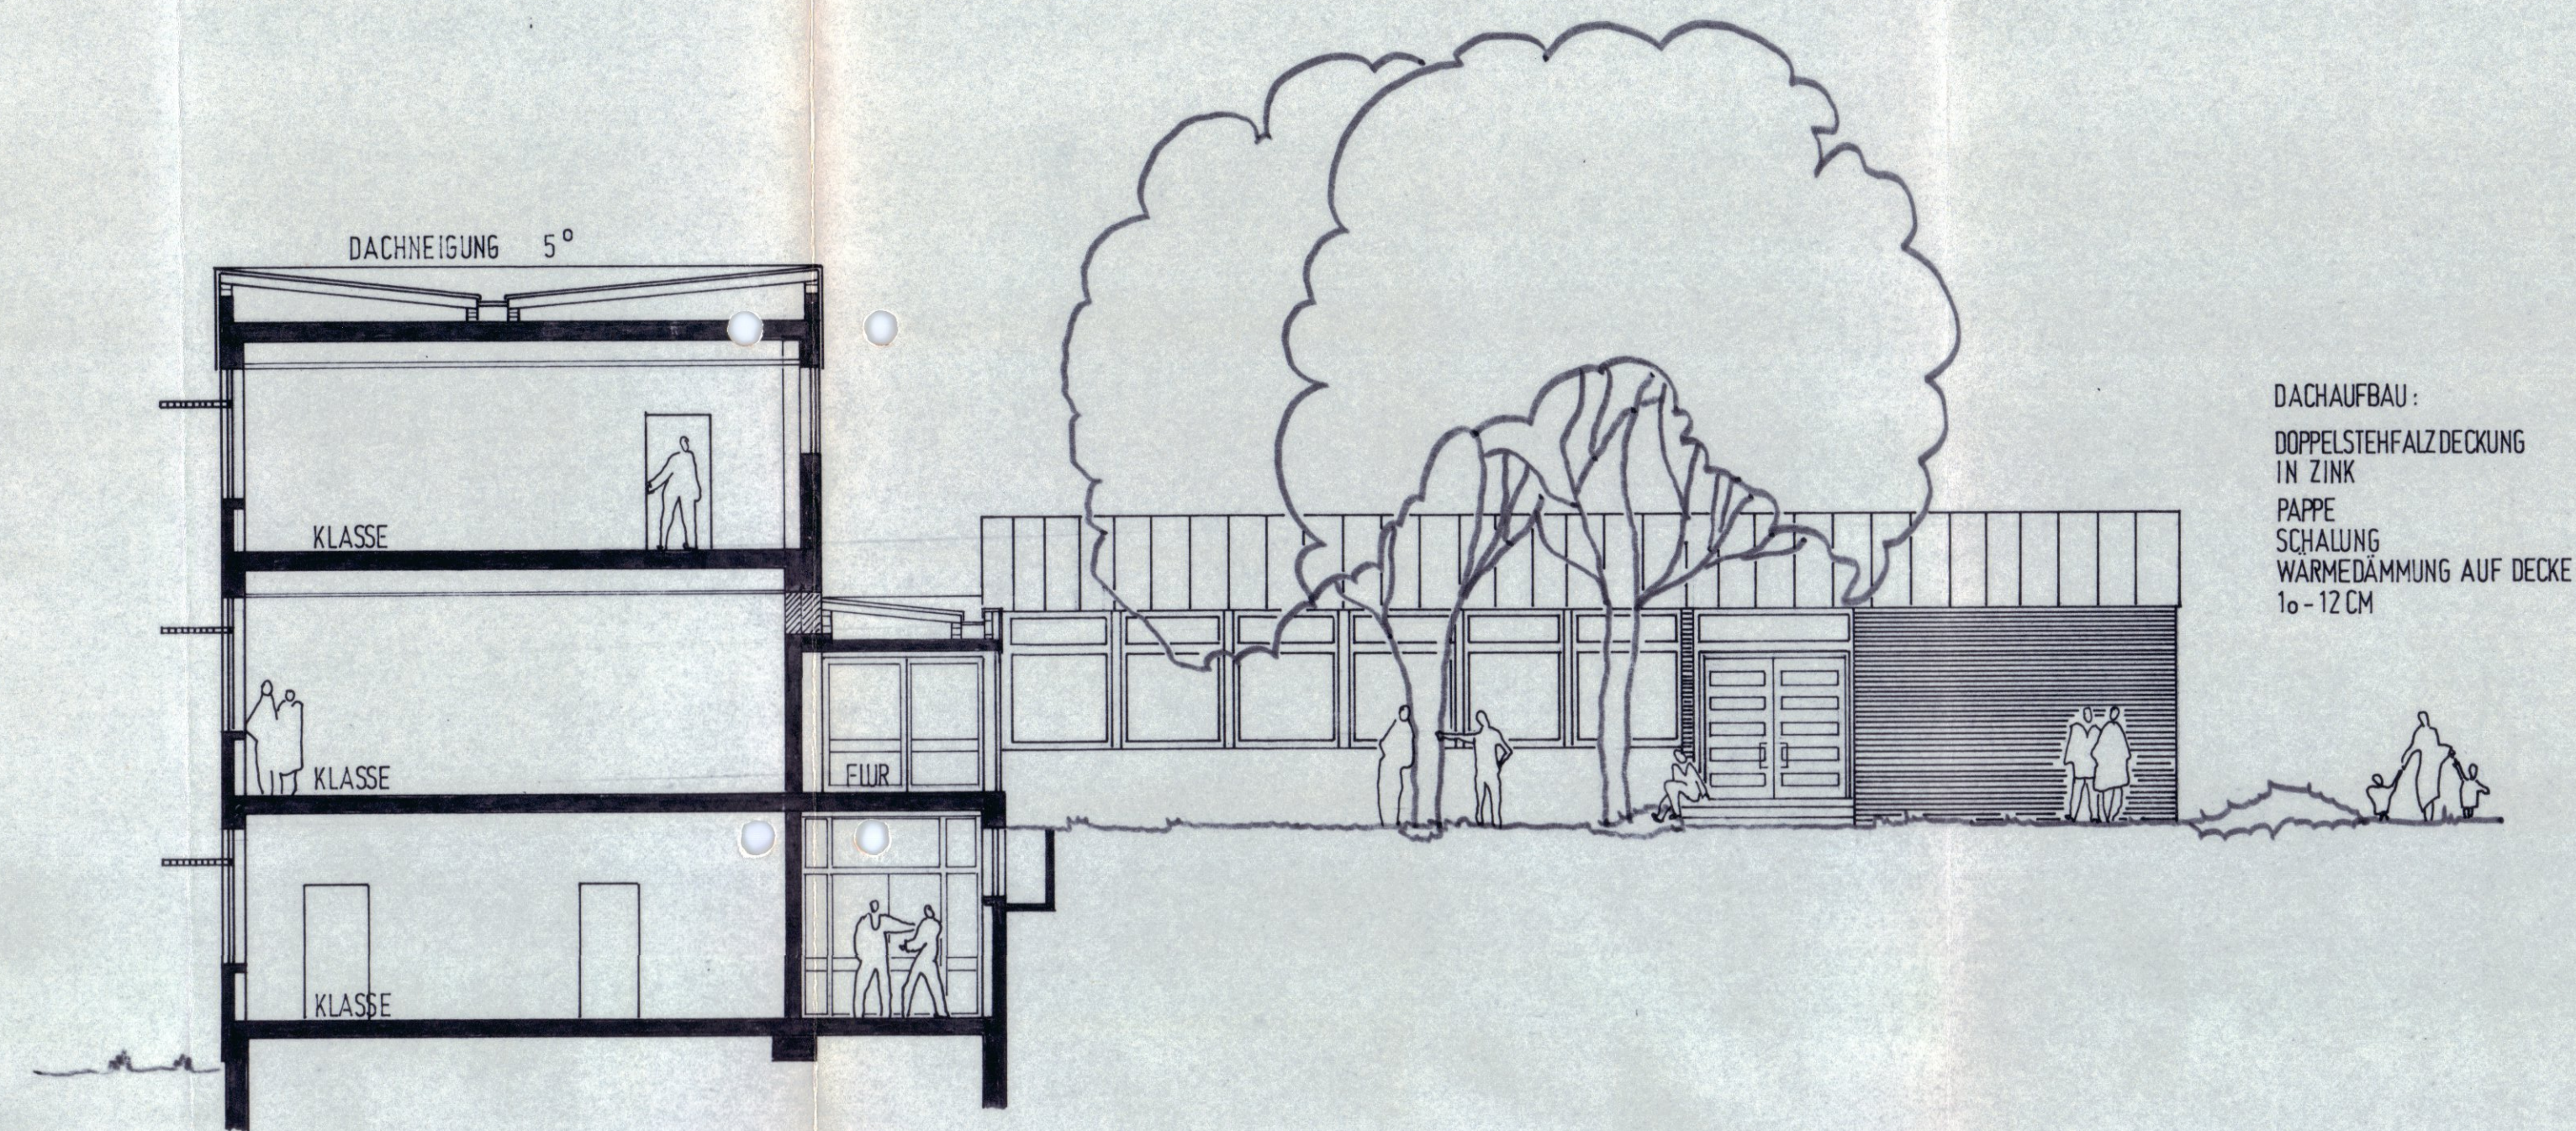


SCHNITT 3 - 3

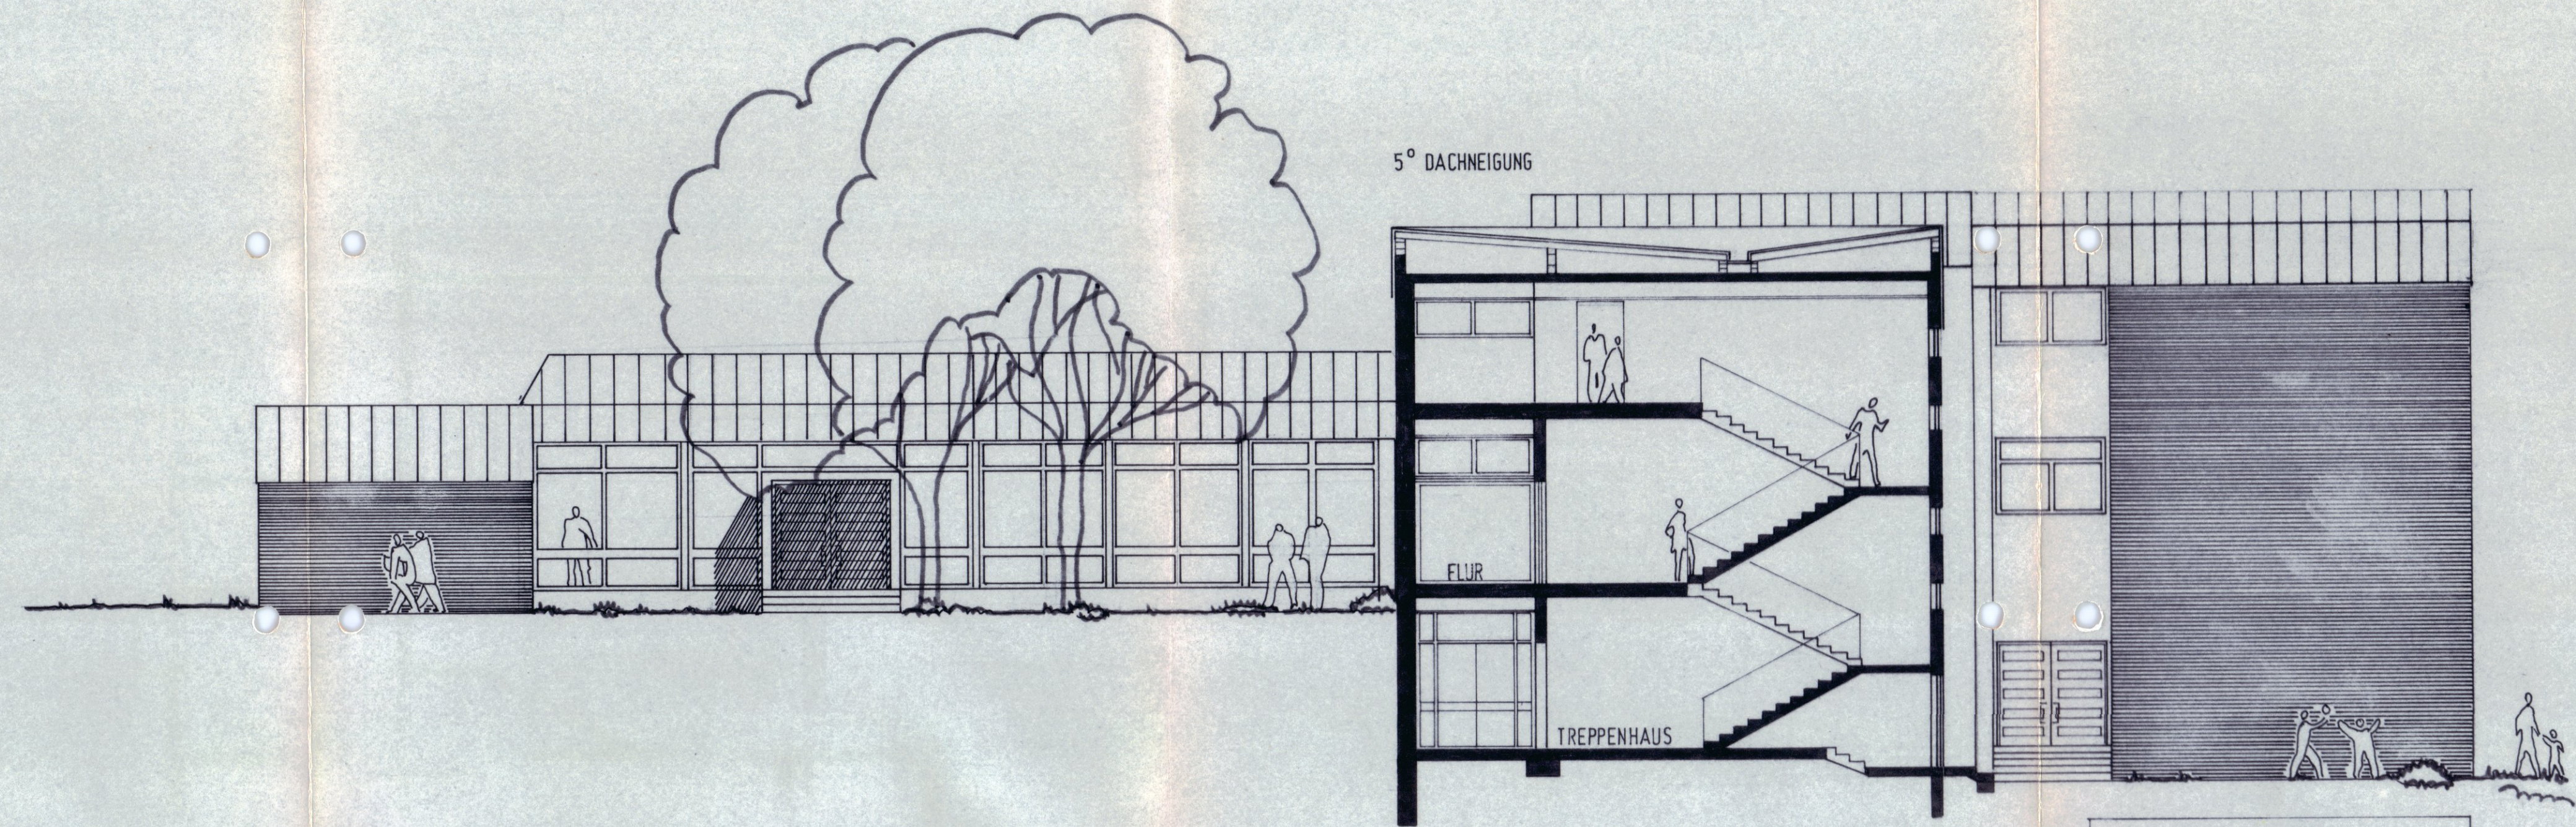

SCHNITT 4 - 4

SÄMTL. TRAGENDEN BAUTEILE
NACH STATISCHEN BERECHNUNGEN
WÄRMESCHUTZ DIN 4108
SCHALLSCHUTZ DIN 4109
FEUCHTIGKEITSSCHUTZ DIN 4117
U. DIN 18195

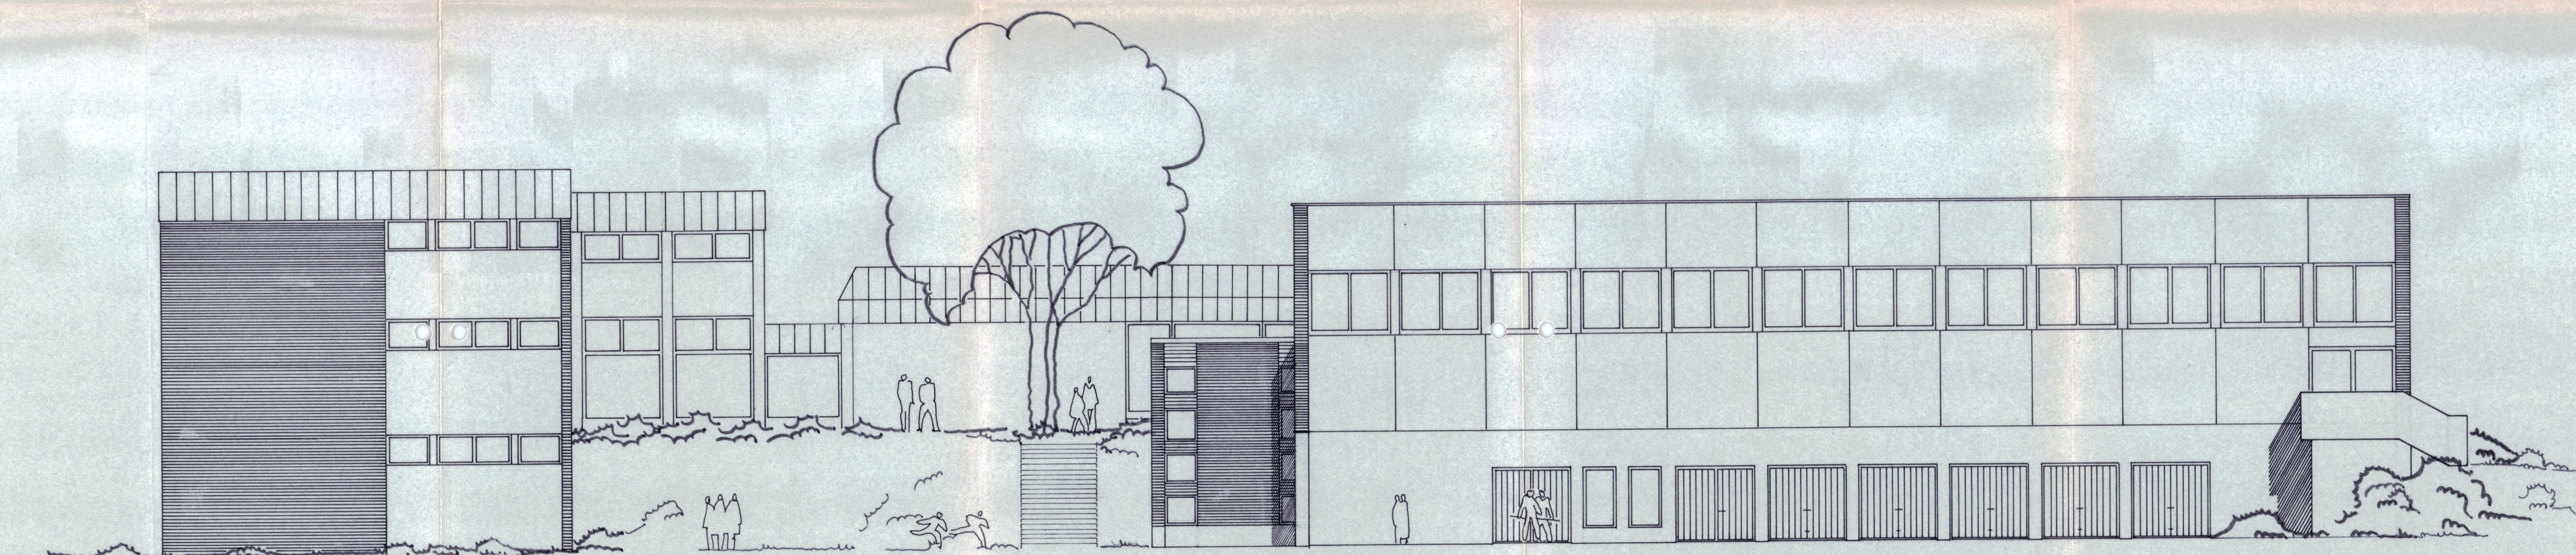

OST - ANSICHT

9
GENERALSANIERUNG UND UMBAU DER
HAUPTSCHULE IN 8411 WENZENBACH
OHNE TURNHALLE MIT NEBENRÄUMEN

OSTANSICHT
SCHNITTE 3-3, 4-4 M 1:100

BAUHERR : SCHULVERBAND WENZENBACH
SCHÖNBERGERSTRASSE 8
8411 WENZENBACH

NACHBARN : FL. NR. 105/107
AUBURGER GEORG
ROITH
FL. NR. 100
FERSTL FANNY
8411 WENZENBACH

REGENSBURG IM JUNI 1984
ENTWURFSVERFASSER

ARCHITECTURBÜRO OBI. DERGER
KLAUS OBI. DERGER 1055 D-1
KURT OBI. DERGER 1014 ARCHIT. 1014
8400 REGENSBURG - DEUTSCHSTR. 15
TELEFON 15 15 15

