


SÄMTL. TRAGENDE BAUTEILE
NACH STATISCHEN BERECHNUNGEN
WÄRMESCHUTZ DIN 4108
SCHALLSCHUTZ DIN 4109
FEUCHTIGKEITSSCHUTZ DIN 4117
U-DIN 1995

NORDANSICHT

GENERALSANIERUNG UND UMBAU DER
HAUPTSCHULE IN 8411 WENZENBACH
OHNE TURNHALLE MIT NEBENRAUMEN

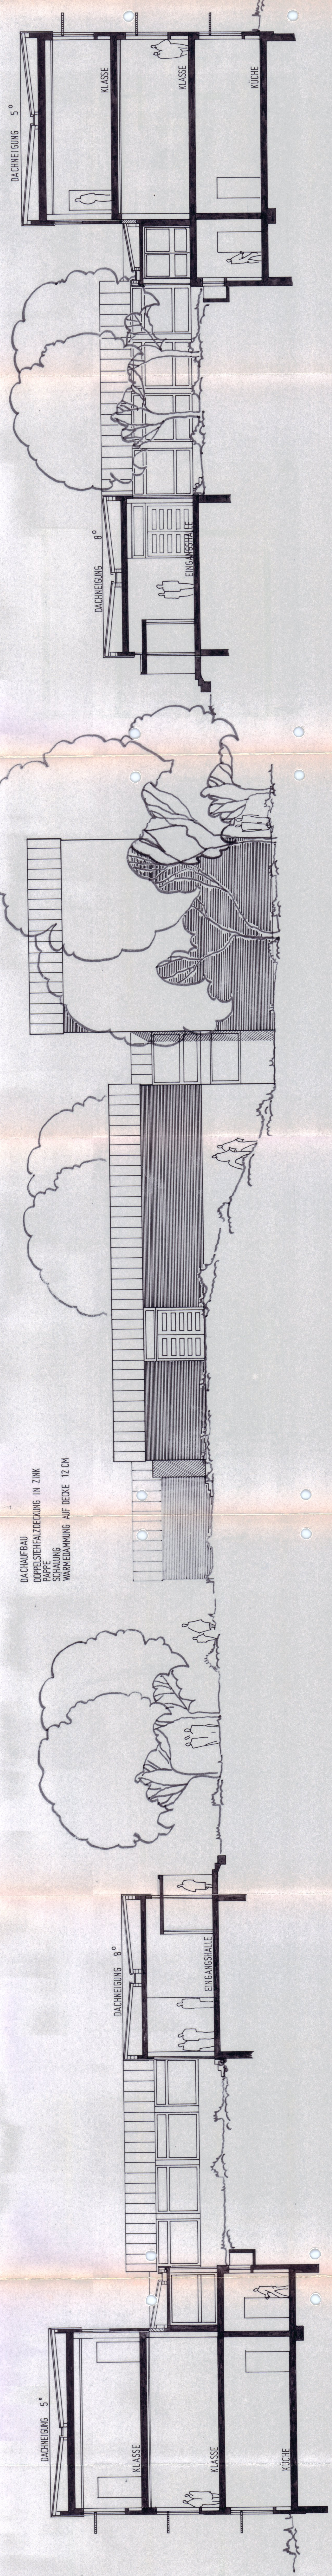

NORDANSICHT
WESTANSICHT
SCHNITT

1-1, 2-2 M 1:100

BAUHERR :
SCHULVERBAND WENZENBACH
SCHÖNBERGERSTRASSE 8
8411 WENZENBACH

NACHBARN :
FL. NR. 165/12
AUBURGER GEDRG
ROTH

FL. NR. 100
FERSTL FANNY
8411 WENZENBACH

REGENSBURG IM JUNI 1984
ENTWURFSVERFASSER

SCHNITT 1-1

WESTANSICHT

SCHNITT 1-1



ARCHITECTURBÜRO OBERFRIESSER
KLAUS GOLLASCH
RUDOLF OBERFRIESSER
BREMEN