


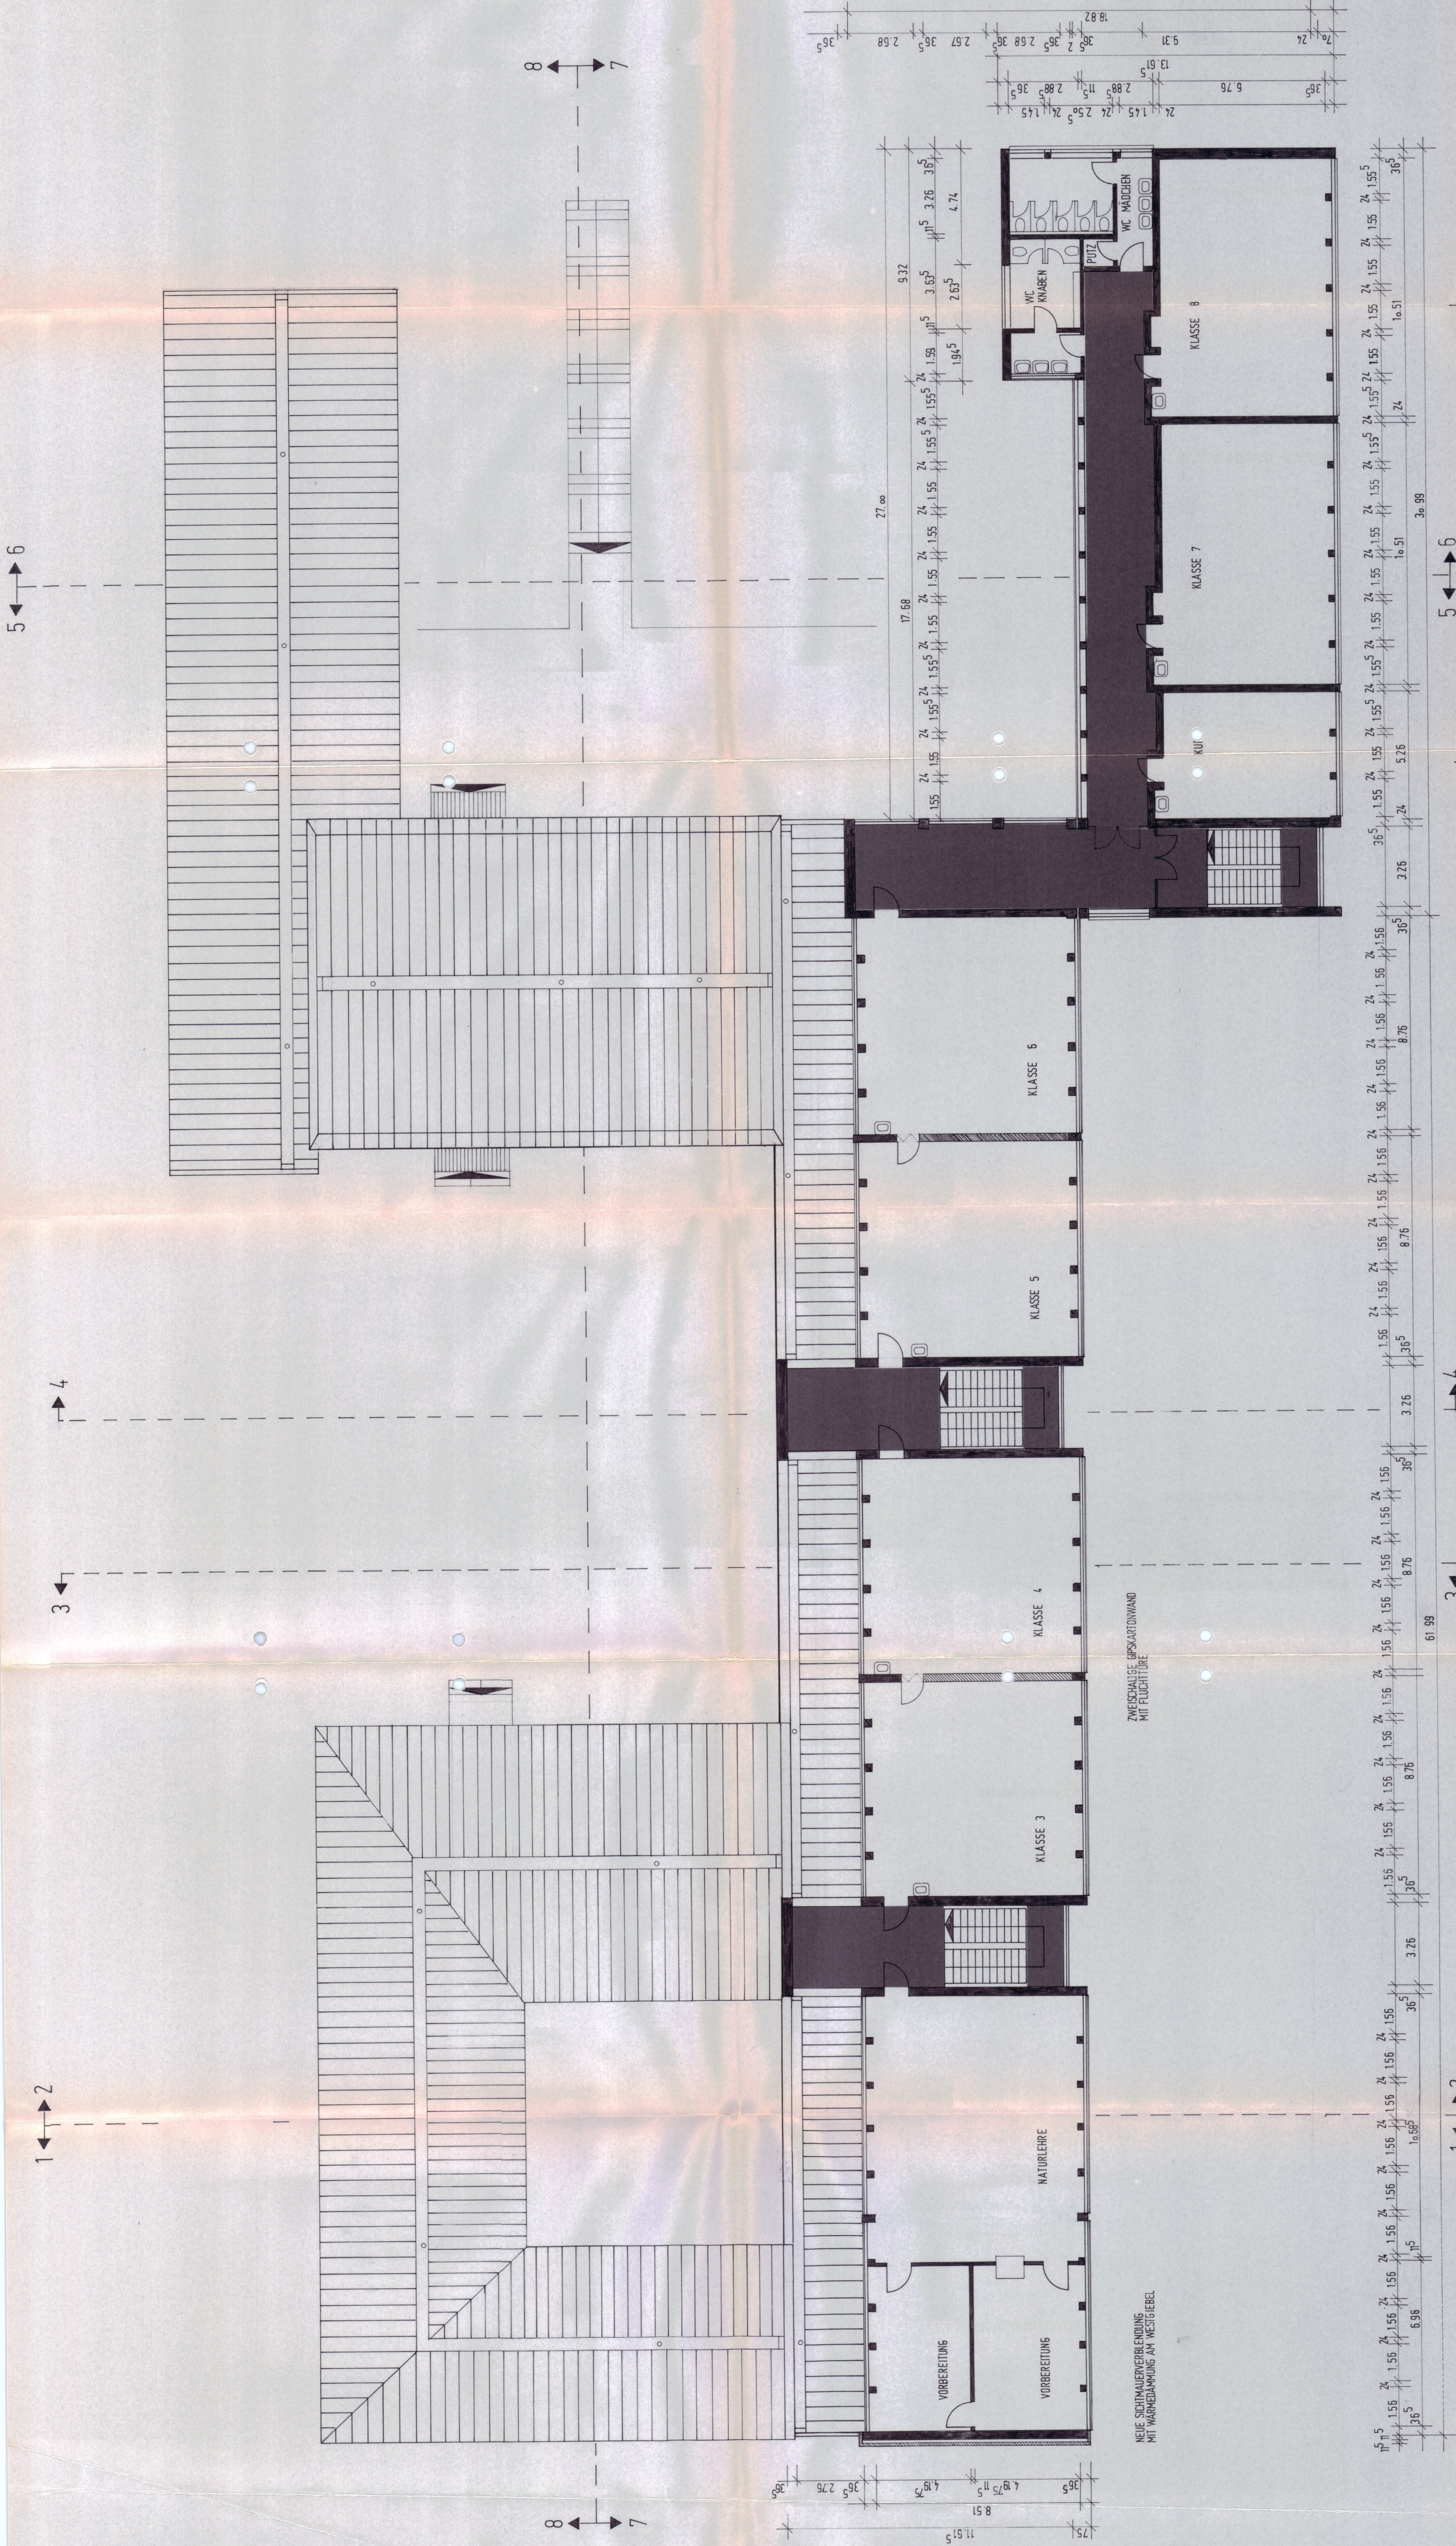

4

GENERALSANIERUNG UND UMBAU DER
HAUPTSCHULE IN 8411 WENZENBACH
OHNE TURNHALLE MIT NEBENRÄUMEN

OBERGESCHOSS

M 1:100

BAUHERR :
SCHULVERBAND WENZENBACH
SCHÖNBERGERSTRASSE 8
8411 WENZENBACH

NACHBARN :

FL.NR. 165/167
AUBURGER GEORG
ROTH

FL.NR. 100
FERSTL FANNY
8411 WENZENBACH

REGENSBURG IM JUNI 1984
ENTWURFSVERFASSER

ARCHITEKTURBÜRO OBERBERGER
KLAUS OBERBERGER ARCHITECT U+BBB
KURT OBERBERGER DIPL. ARCHITECT BDA
8400 REGENSBURG TEL. 09141 150-15



Stempel