



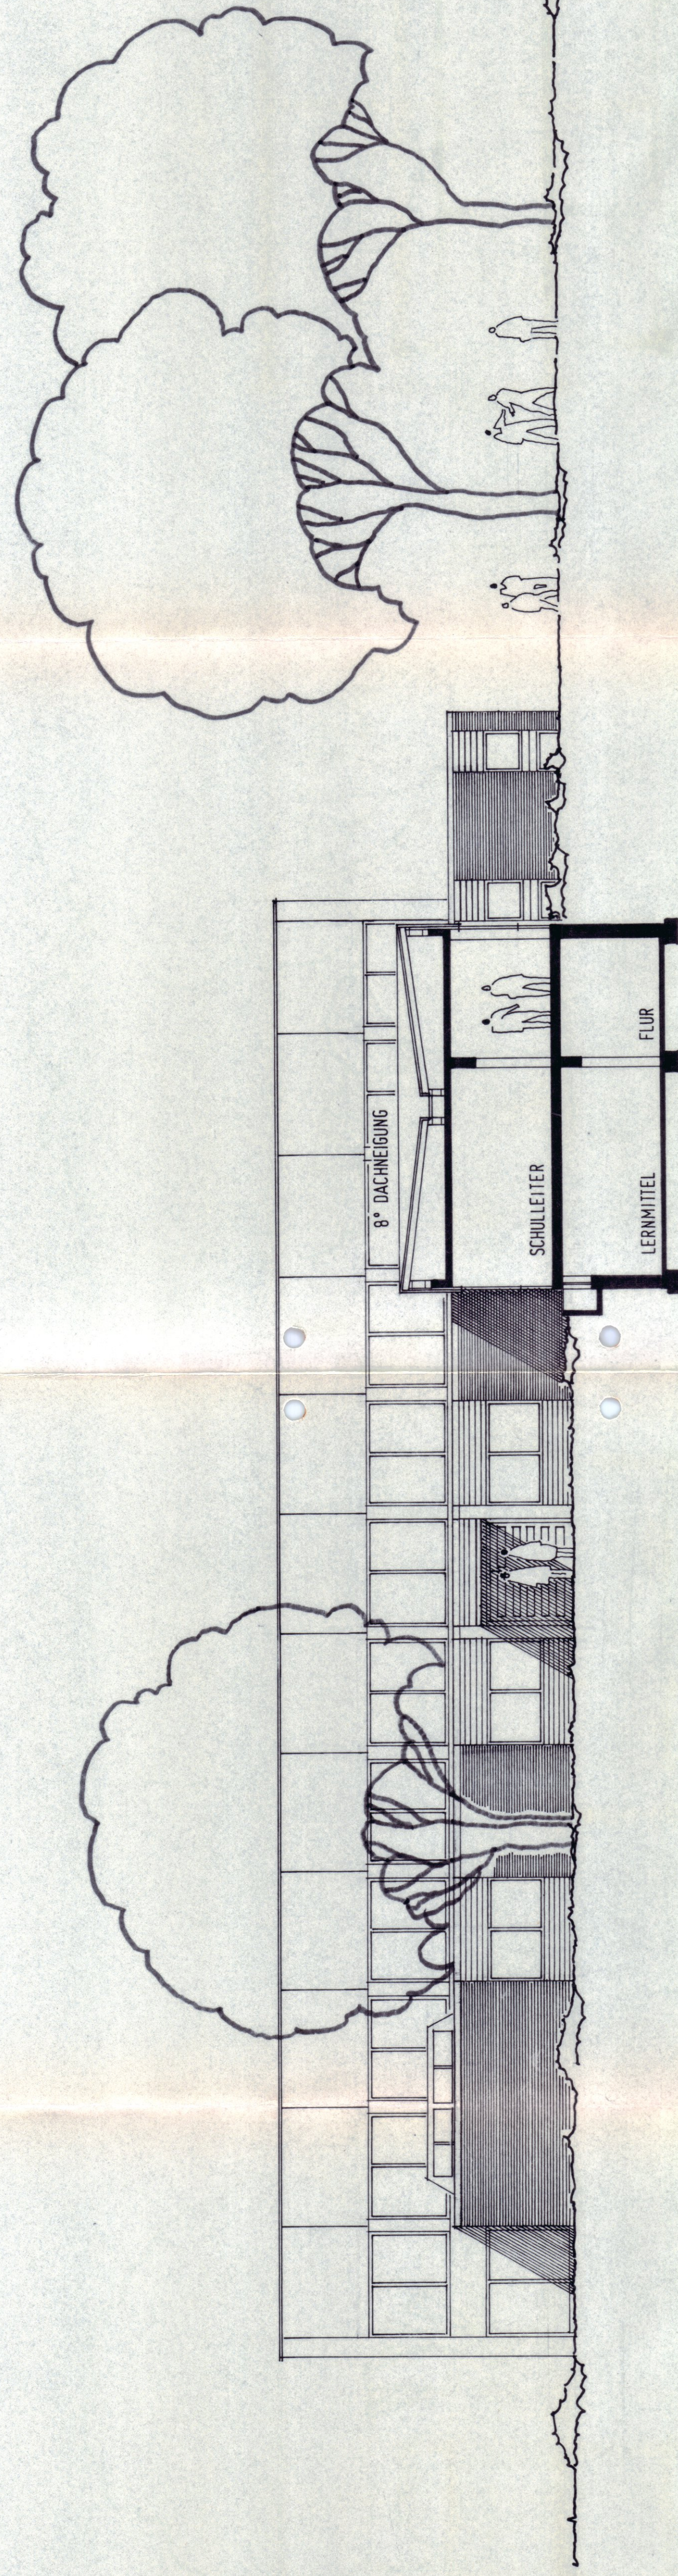


SCHEIN'S

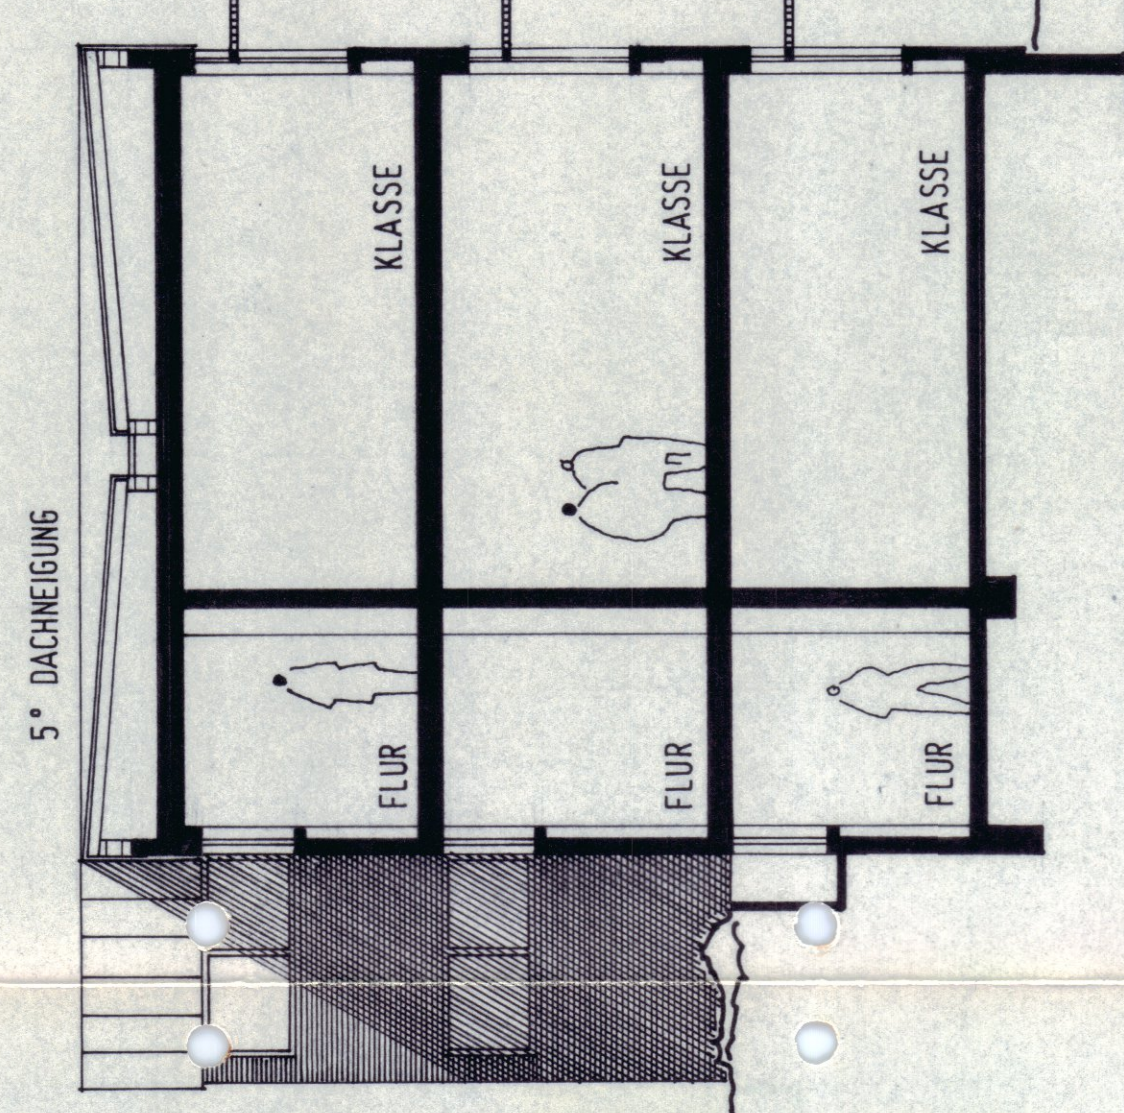

SÄMTL. TRAGENDEN BAUTEILE NACH
STATISCHEN BERECHNUNGEN
WARMESCHUTZ NACH DIN 4108
SCHALLSCHUTZ NACH DIN 4109
FEUCHTIGKEITSSCHUTZ DIN 4117
U. DIN 18195

GENERSANIERUNG UND UMBAU DER
HAUPTSCHULE IN 8411 WENZENBACH
OHNE TURNHALLE MIT NEBENRÄUMEN

SCHNITTE 5-5, 6-6, 7-7 M 1:100

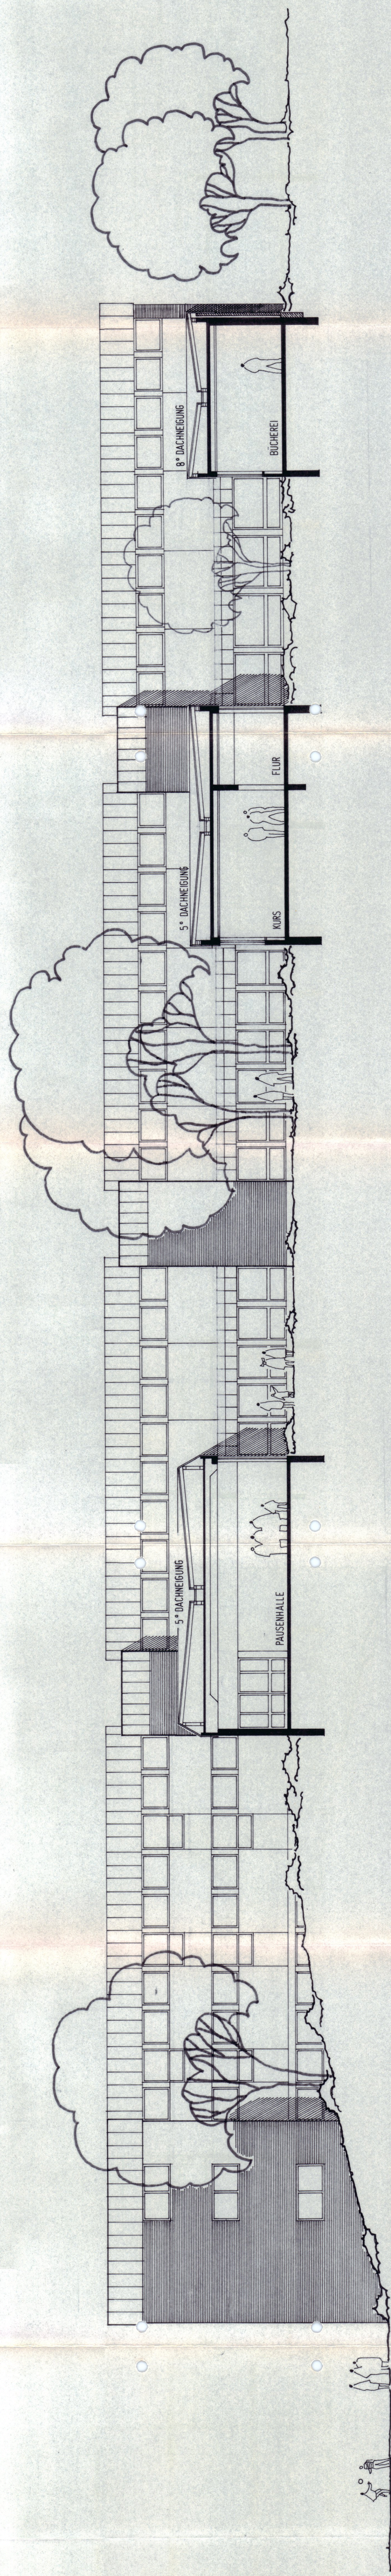

LINKS

BAUHERR : SCHULVERBAND WENZENBACH
SCHÖNBERGERSTRASSE 8
84711 WENZENBACH

NACHBARN :
FL.NR. 165/167
AUBURGER GEORG
ROITH

FL.NR. 100
FERSTL FANNY
8411 WENZENBACH

REGENSBURG IM JUNI 1984
ENTWURFSVERFASSER