



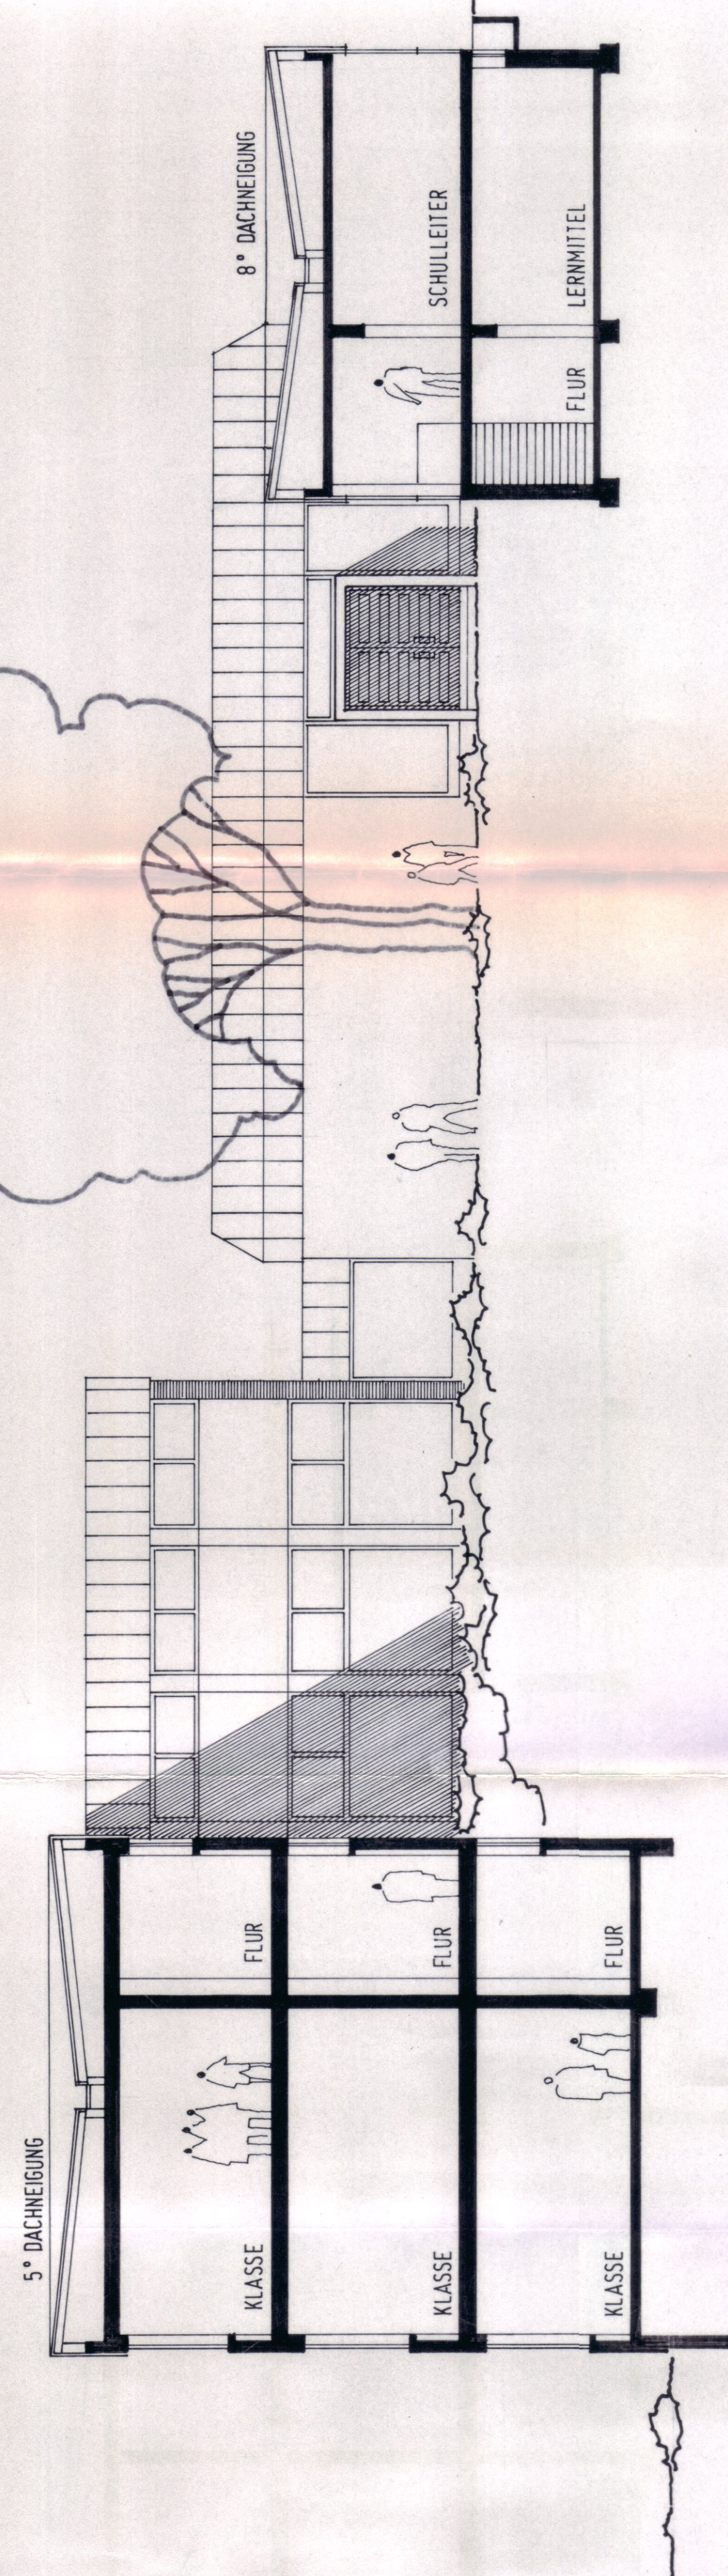


SCHNITT 5-5

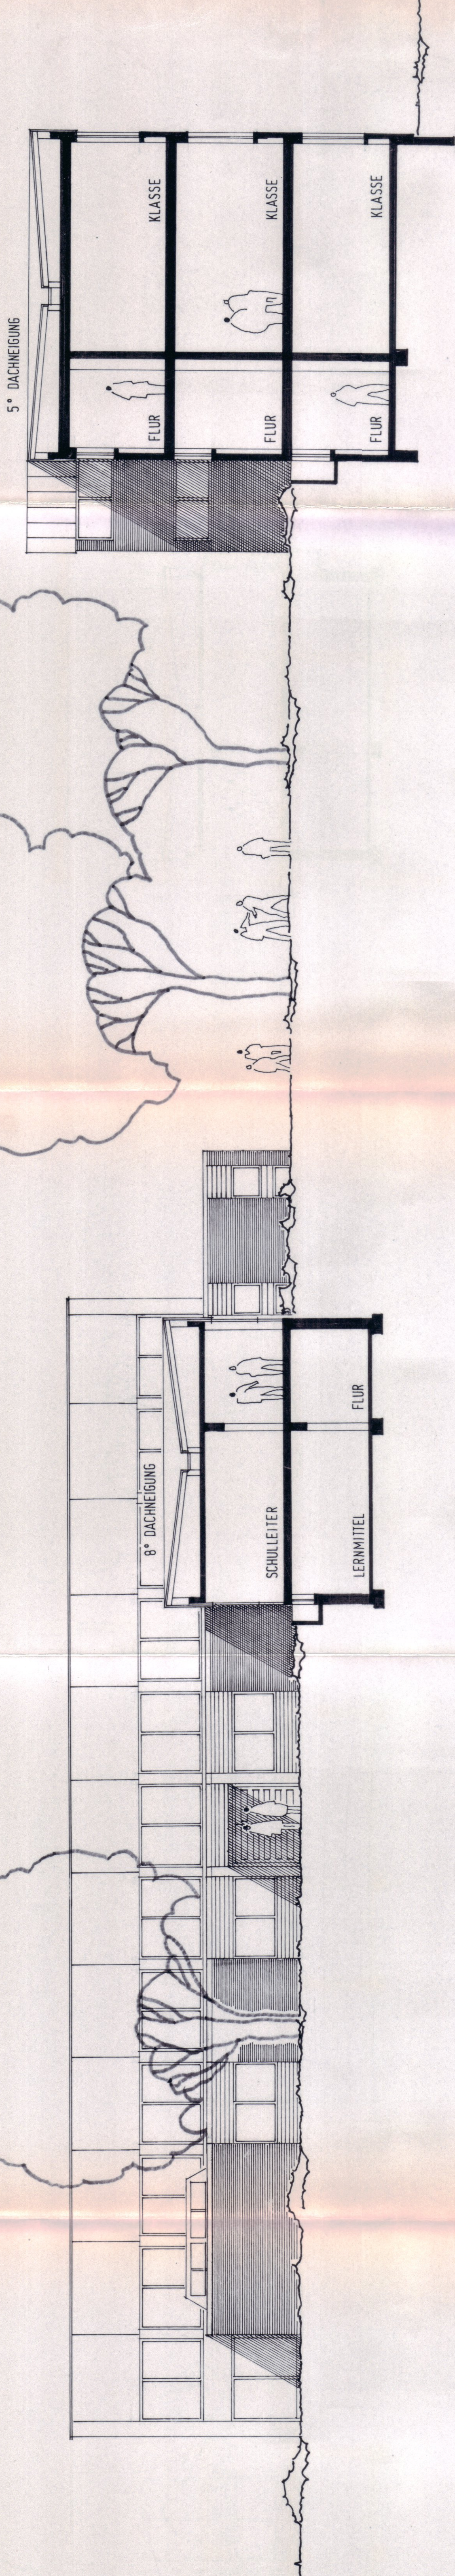

SCHNITT 6-6

HAUPTSCHULE IN 8+11 WENZENBACH
GENERALSANIERUNG

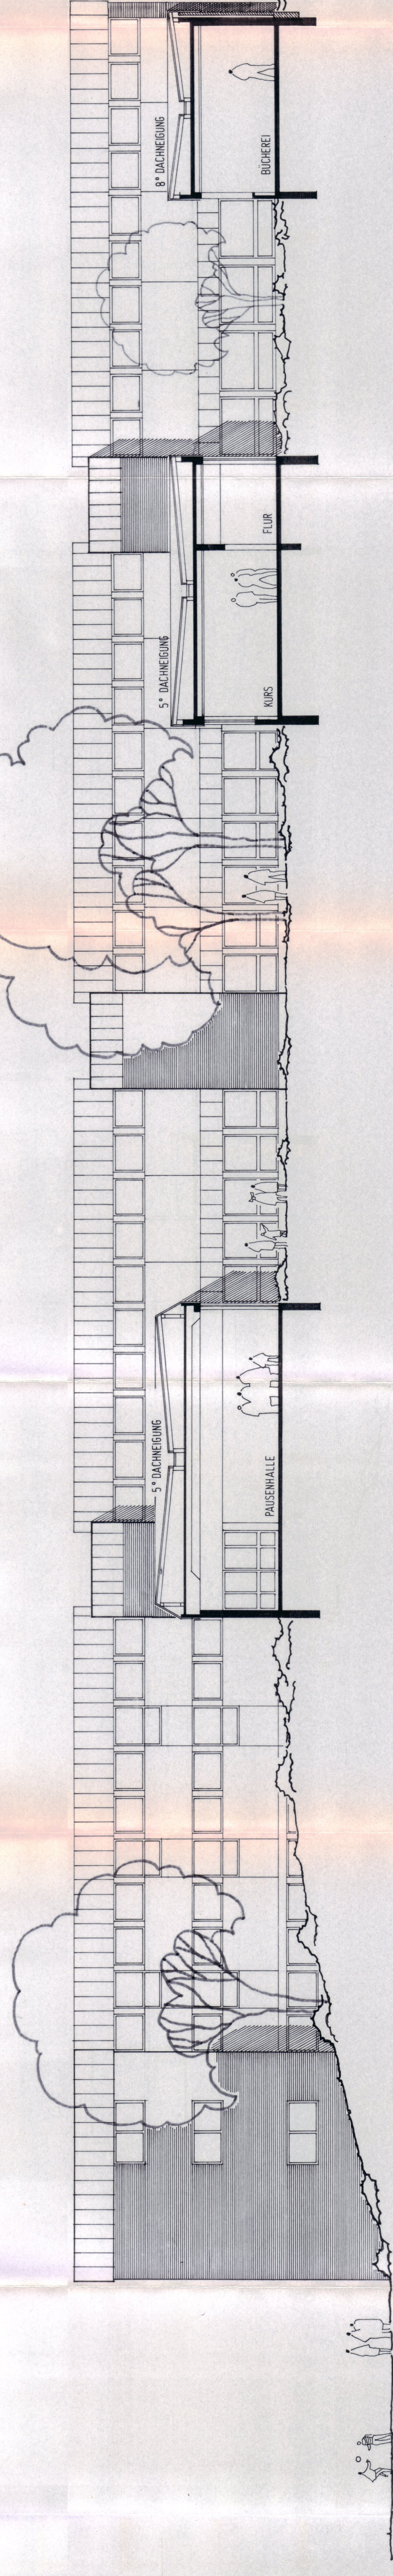

SCHNITT 7-7

REGENSBURG IM JUNI 1984
ENTWURFSVERFASSTER

ARCHITEKTURBÜRO OBERBERGER
KLAUS OBERBERGER ARCHITECT VGS 838
KURT OBERBERGER DIPL. ARCHITECT BDA
8400 REGENSBURG - PRERUNTER 15
TELEFON 0941/23905