


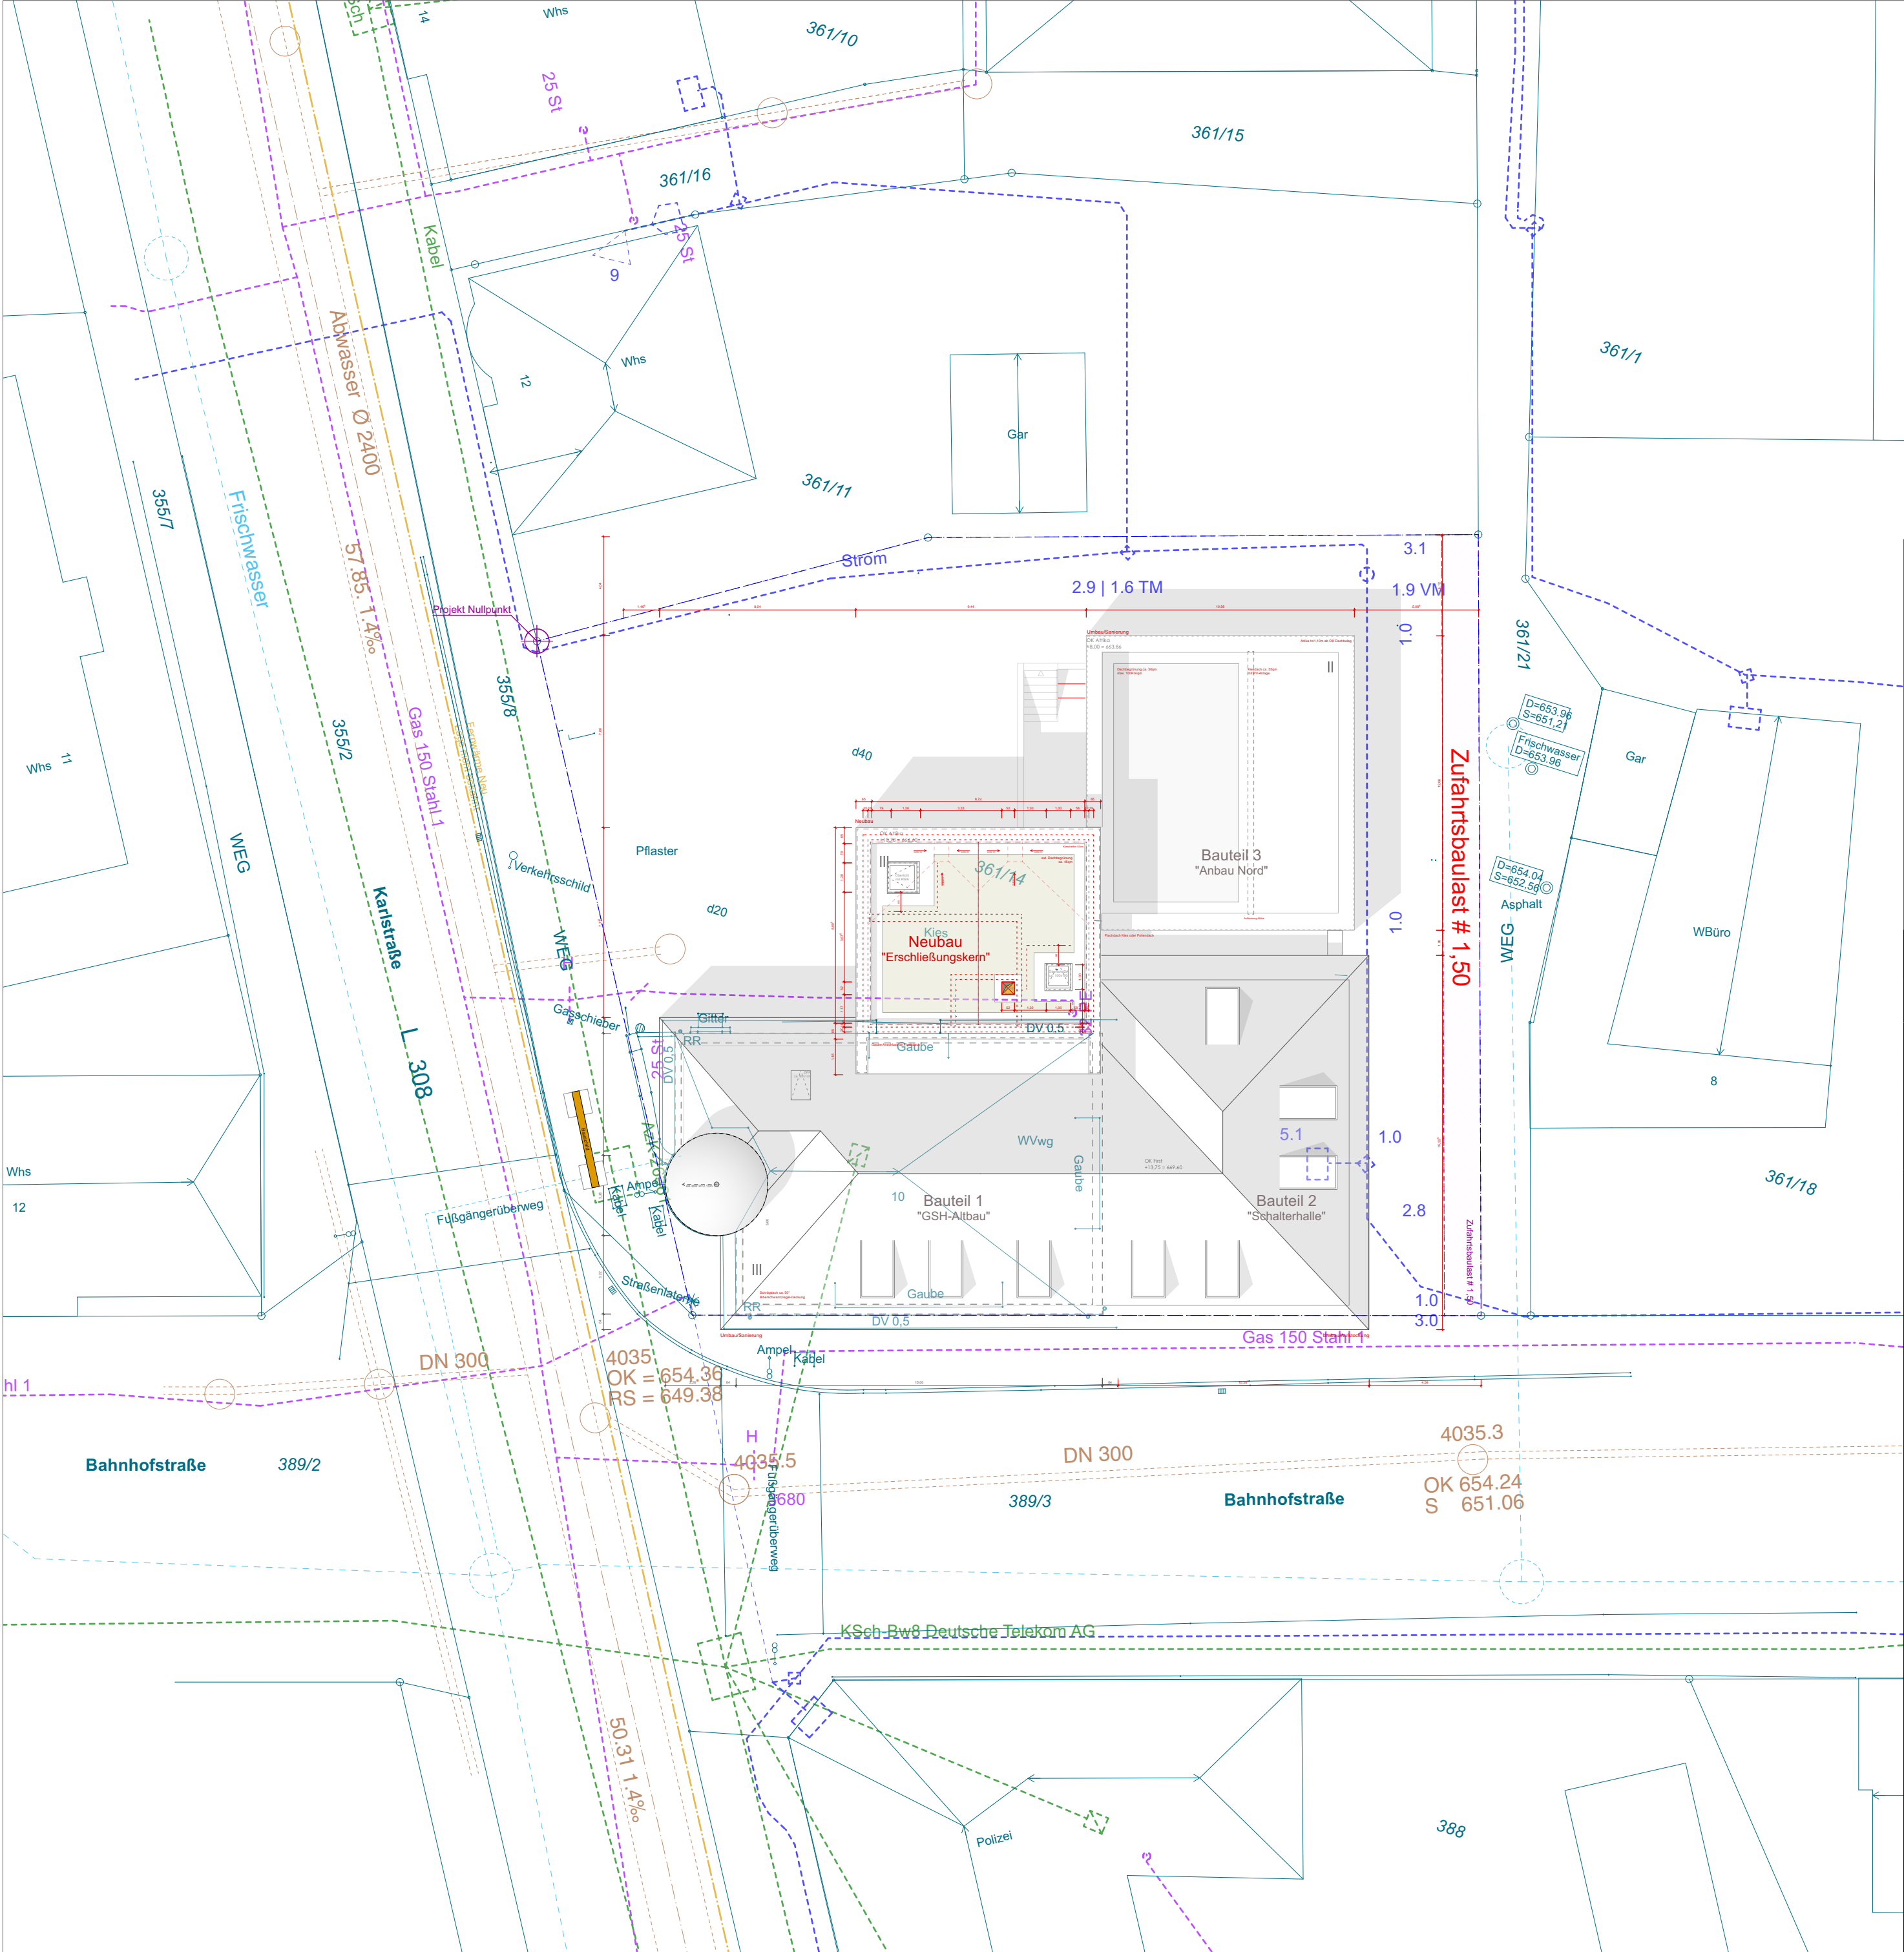

Neubau / Abbruch / Bestand

Gelände Neu / Abbruch / Bestand

Stahlbeton

Mauerwerk

Leichtbauwand (n.T.)

Durchbruch

Kommentare

Detailverweis

Brandschutz Hinweis

ELT-Ausstattung

HLS-Ausstattung

Einbaumöbel Schreiner (KG300)

Ausstattung bauseits (KG600)



	Neubau / Abbruch / Bestand		Kommentare
	Gelände Neu / Abbruch / Bestand		Detailverweis
	Stahlbeton		Brandschutz Hinweis
	Mauerwerk		ELT-Ausstattung
	Leichtbauwand (n.T.)		HLS-Ausstattung
	Durchbruch		Einbaumöbel Schreiner (K/G300)
			Ausstattung bauseits (K/G600)

[illegible]

Projekt Umbau und Erweiterung
Georg-Schneider-Haus
Leutkirch im Allgäu

Bahnhofstraße 10
88299 Leutkirch im Allgäu

Bauherr

Große Kreisstadt
Leutkirch im Allgäu
Hochbauamt
Marktstraße 26
88299 Leutkirch i. A.

Werkplanung (WP1)

FRA
fischer rüdenauer
architekten PartmbB
gömringer straÙe 6
70597 stuttgart

Unterschriften	Die Angaben von Türhöhen, Brüstungen und Vormauerungen beziehen sich, sofern nicht anders vermerkt, auf <u>Oberkante Fertigfußboden</u>. Maße der Bestandsgebäude beruhen auf unterschiedlichen Bestandsplänen sowie teilweise Aufmaßen vor Ort und können vom tatsächlichen Zustand abweichen.
----------------	---

Plannummer	Plantitel	Datum	Planformat	Maßstab	gez.
5.01_NB	Untergeschoss	27.04.2026	A0	1:50	ss

[illegible]

[illegible]


Projekt	Umbau und Erweiterung Georg-Schneider-Haus Leutkirch im Allgäu Bahnhofstraße 10 88299 Leutkirch im Allgäu
Bauherr	Große Kreisstadt Leutkirch im Allgäu Hochbauamt Marktstraße 26 88299 Leutkirch i. A.

Werkplanung (WP1)

FRA
fischer rüdenauer
architekten PartmbB
gömringer straÙe 6
70597 stuttgart

Unterschriften	Die Angaben von Türhöhen, Brüstungen und Vormauerungen beziehen sich, sofern nicht anders vermerkt, auf <u>oberante Festfußböden</u>. Maße der Bestandsgebäude beruhen auf unterschiedlichen Bestandsplänen sowie teilweise Aufmaßen vor Ort und können daher teilweise von der tatsächlichen Ausführung abweichen.
----------------	---

Plannummer	Plantitel	Datum	Planformat	Maßstab	gez.
5.03_NB	Obergeschoss	27.04.2026	A0	1:50	ss

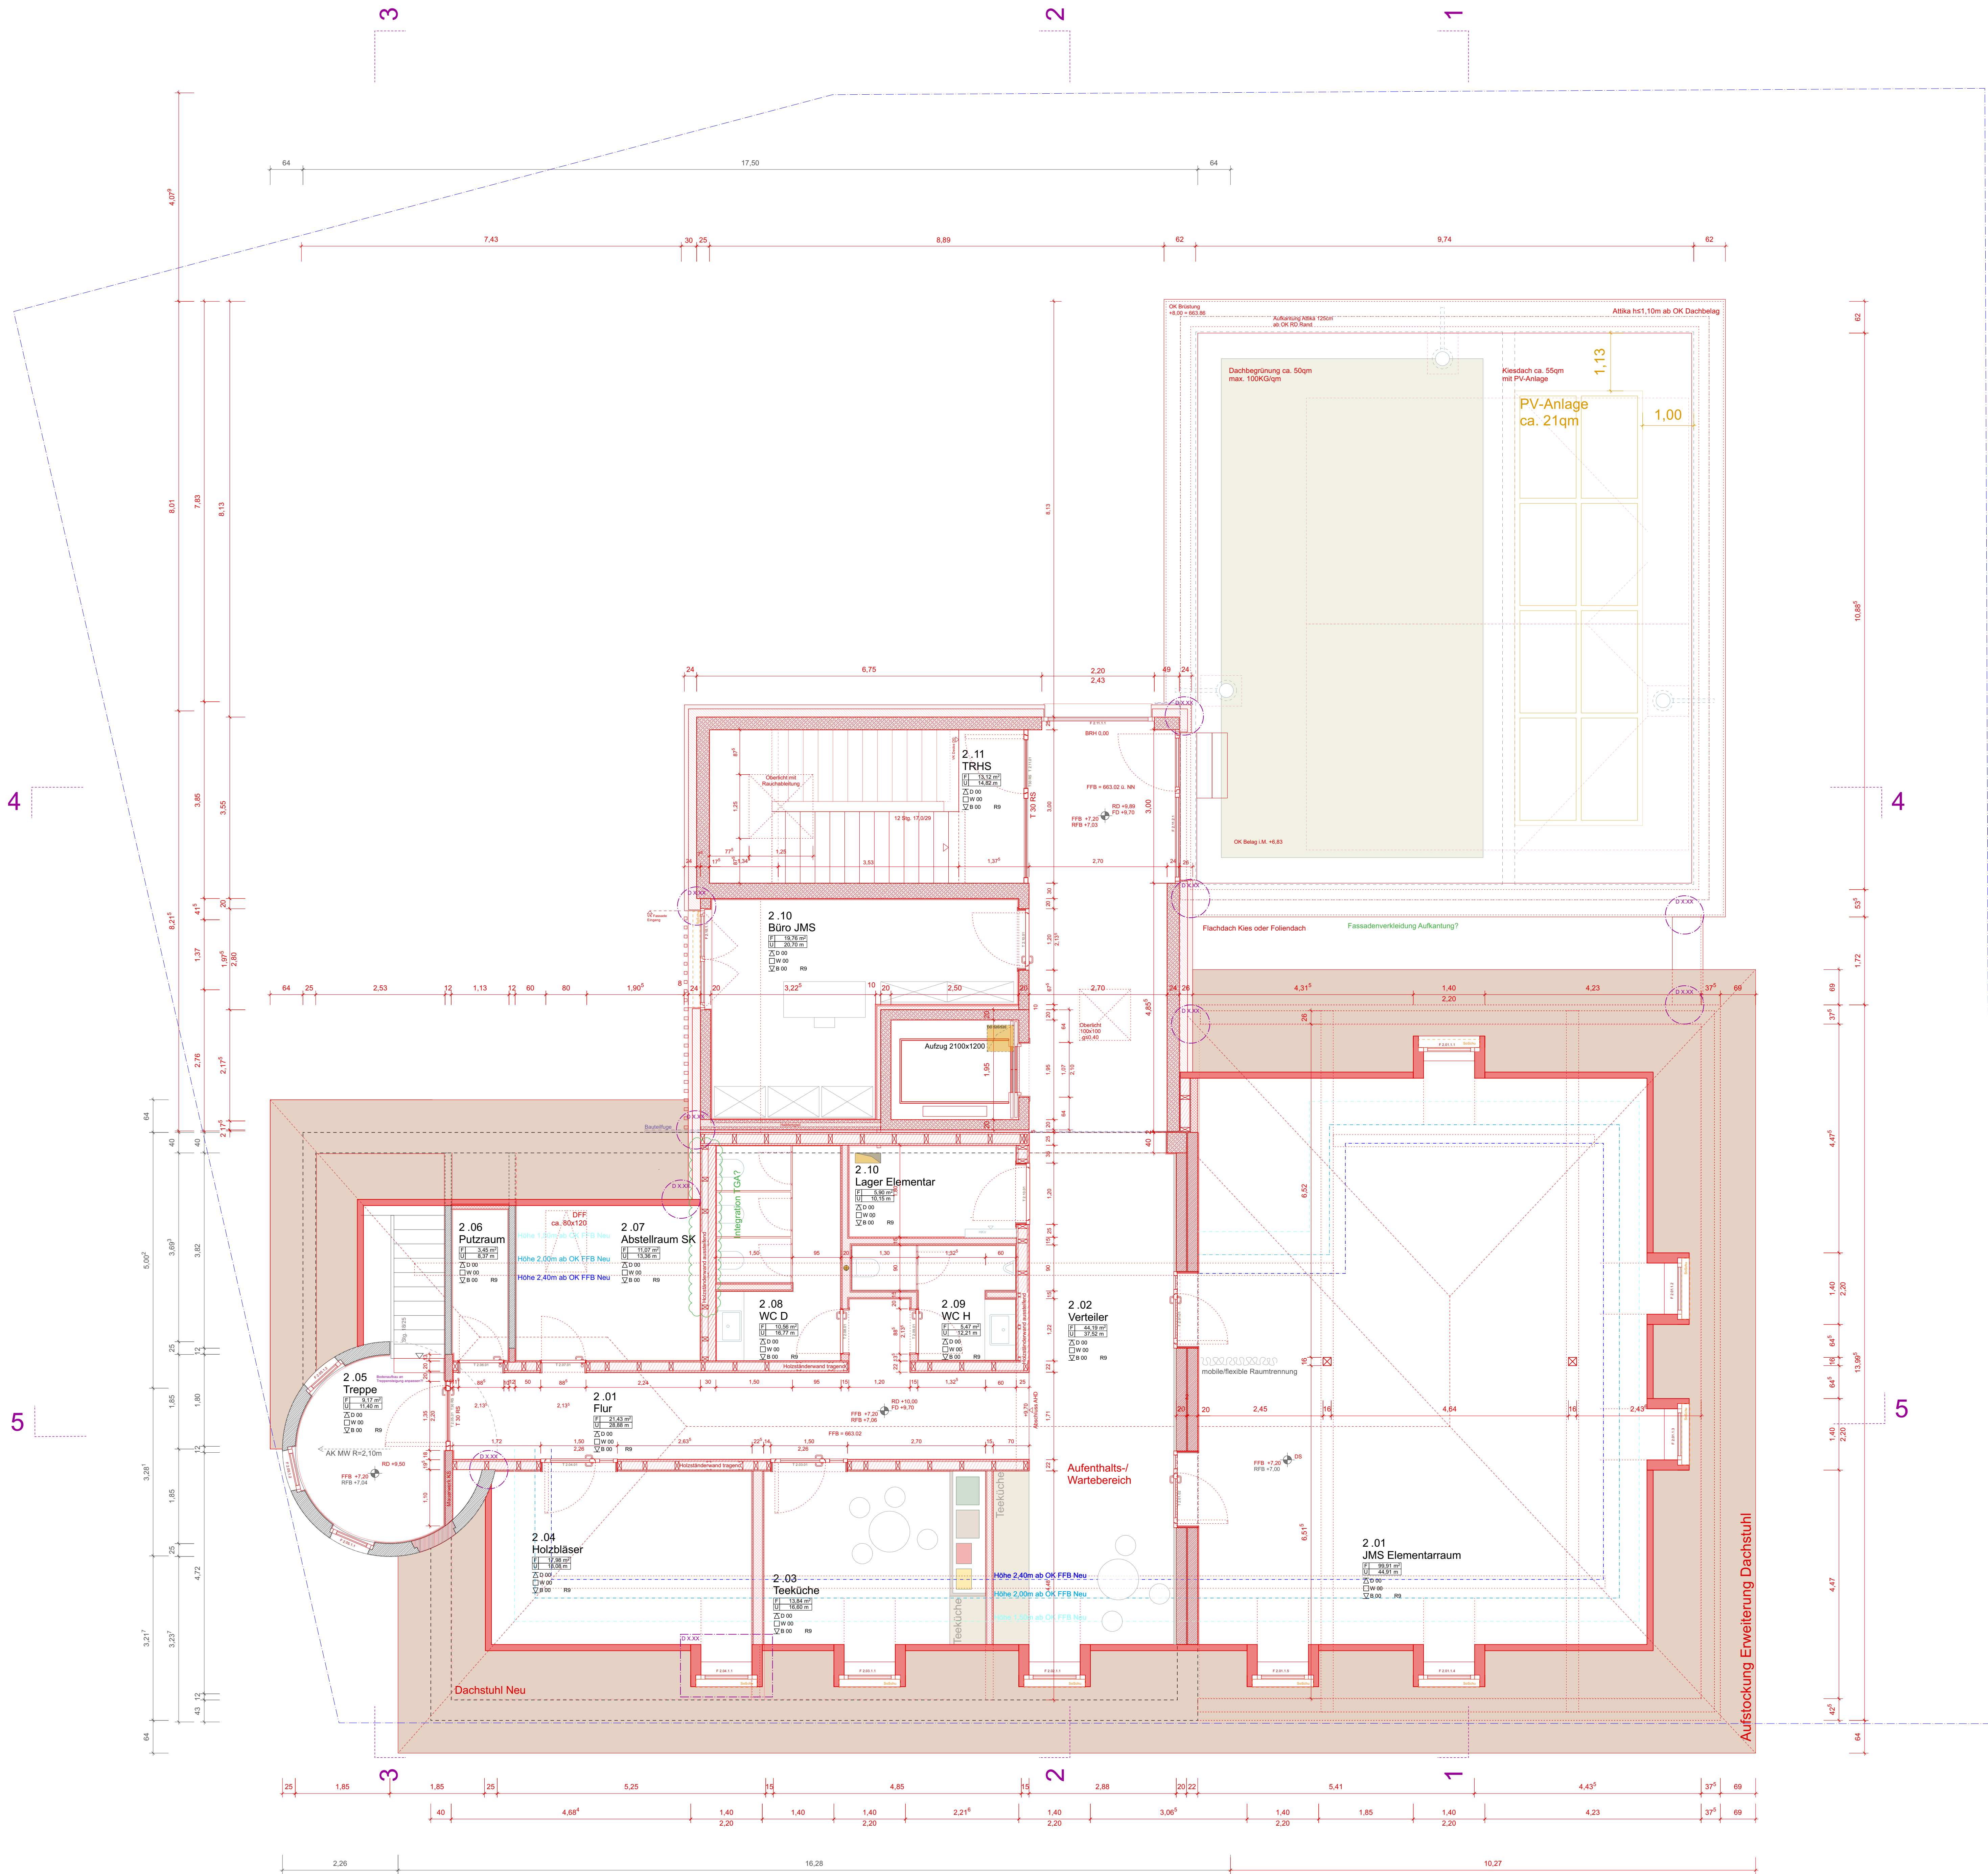

- | | | | |
|--|---------------------------------|--|-------------------------------|
| | Neubau / Abbruch / Bestand | | Kommentare |
| | Gelände Neu / Abbruch / Bestand | | Detailverweis |
| | Stahlbeton | | Brandschutz Hinweis |
| | Mauerwerk | | ELT-Ausstattung |
| | Leichtbauwand (n.T.) | | HLS-Ausstattung |
| | Durchbruch | | Einbaumöbel Schreiner (KG300) |
| | | | Ausstattung bauseits (KG600) |

OK FFB EG = ±0.00 = 655.86 ü. NN.		Index	-
Änderung	Datum	gez.	

Projekt	Umbau und Erweiterung Georg-Schneider-Haus Leutkirch im Allgäu Bahnhofstraße 10 88299 Leutkirch im Allgäu
---------	---


Bauherr	Große Kreisstadt Leutkirch im Allgäu Hochbauamt Markstraße 26 88299 Leutkirch i. A.
---------	---

Werkplanung (WP1)	FRA fischer rüdener architekten Partnerb gomaringer straße 6 70597 stuttgart
-------------------	--

Unterschriften	Die Angaben von Höhen, Brüstungen und Vornauerungen beziehen sich, sofern nicht anders vermerkt, auf Geklotzte Erdboden. Maße der Bestandsgebäude beziehen auf unterschiedlichen Bestandsplänen sowie teilweise Aufmaßen vor Ort und können vom tatsächlichen Zustand abweichen. Alle Maße sind von den Auftraggebern eigenverantwortlich auf der Baustelle zu prüfen und mögliche Differenzen sollten der Bauleitung zu melden.			
----------------	--	--	--	--


Plannummer	Plantitel	Datum	Planformat	Maßstab	gez.
5.04_NB	Dachgeschoss	27.04.2026	A0	1:50	ss

[illegible]

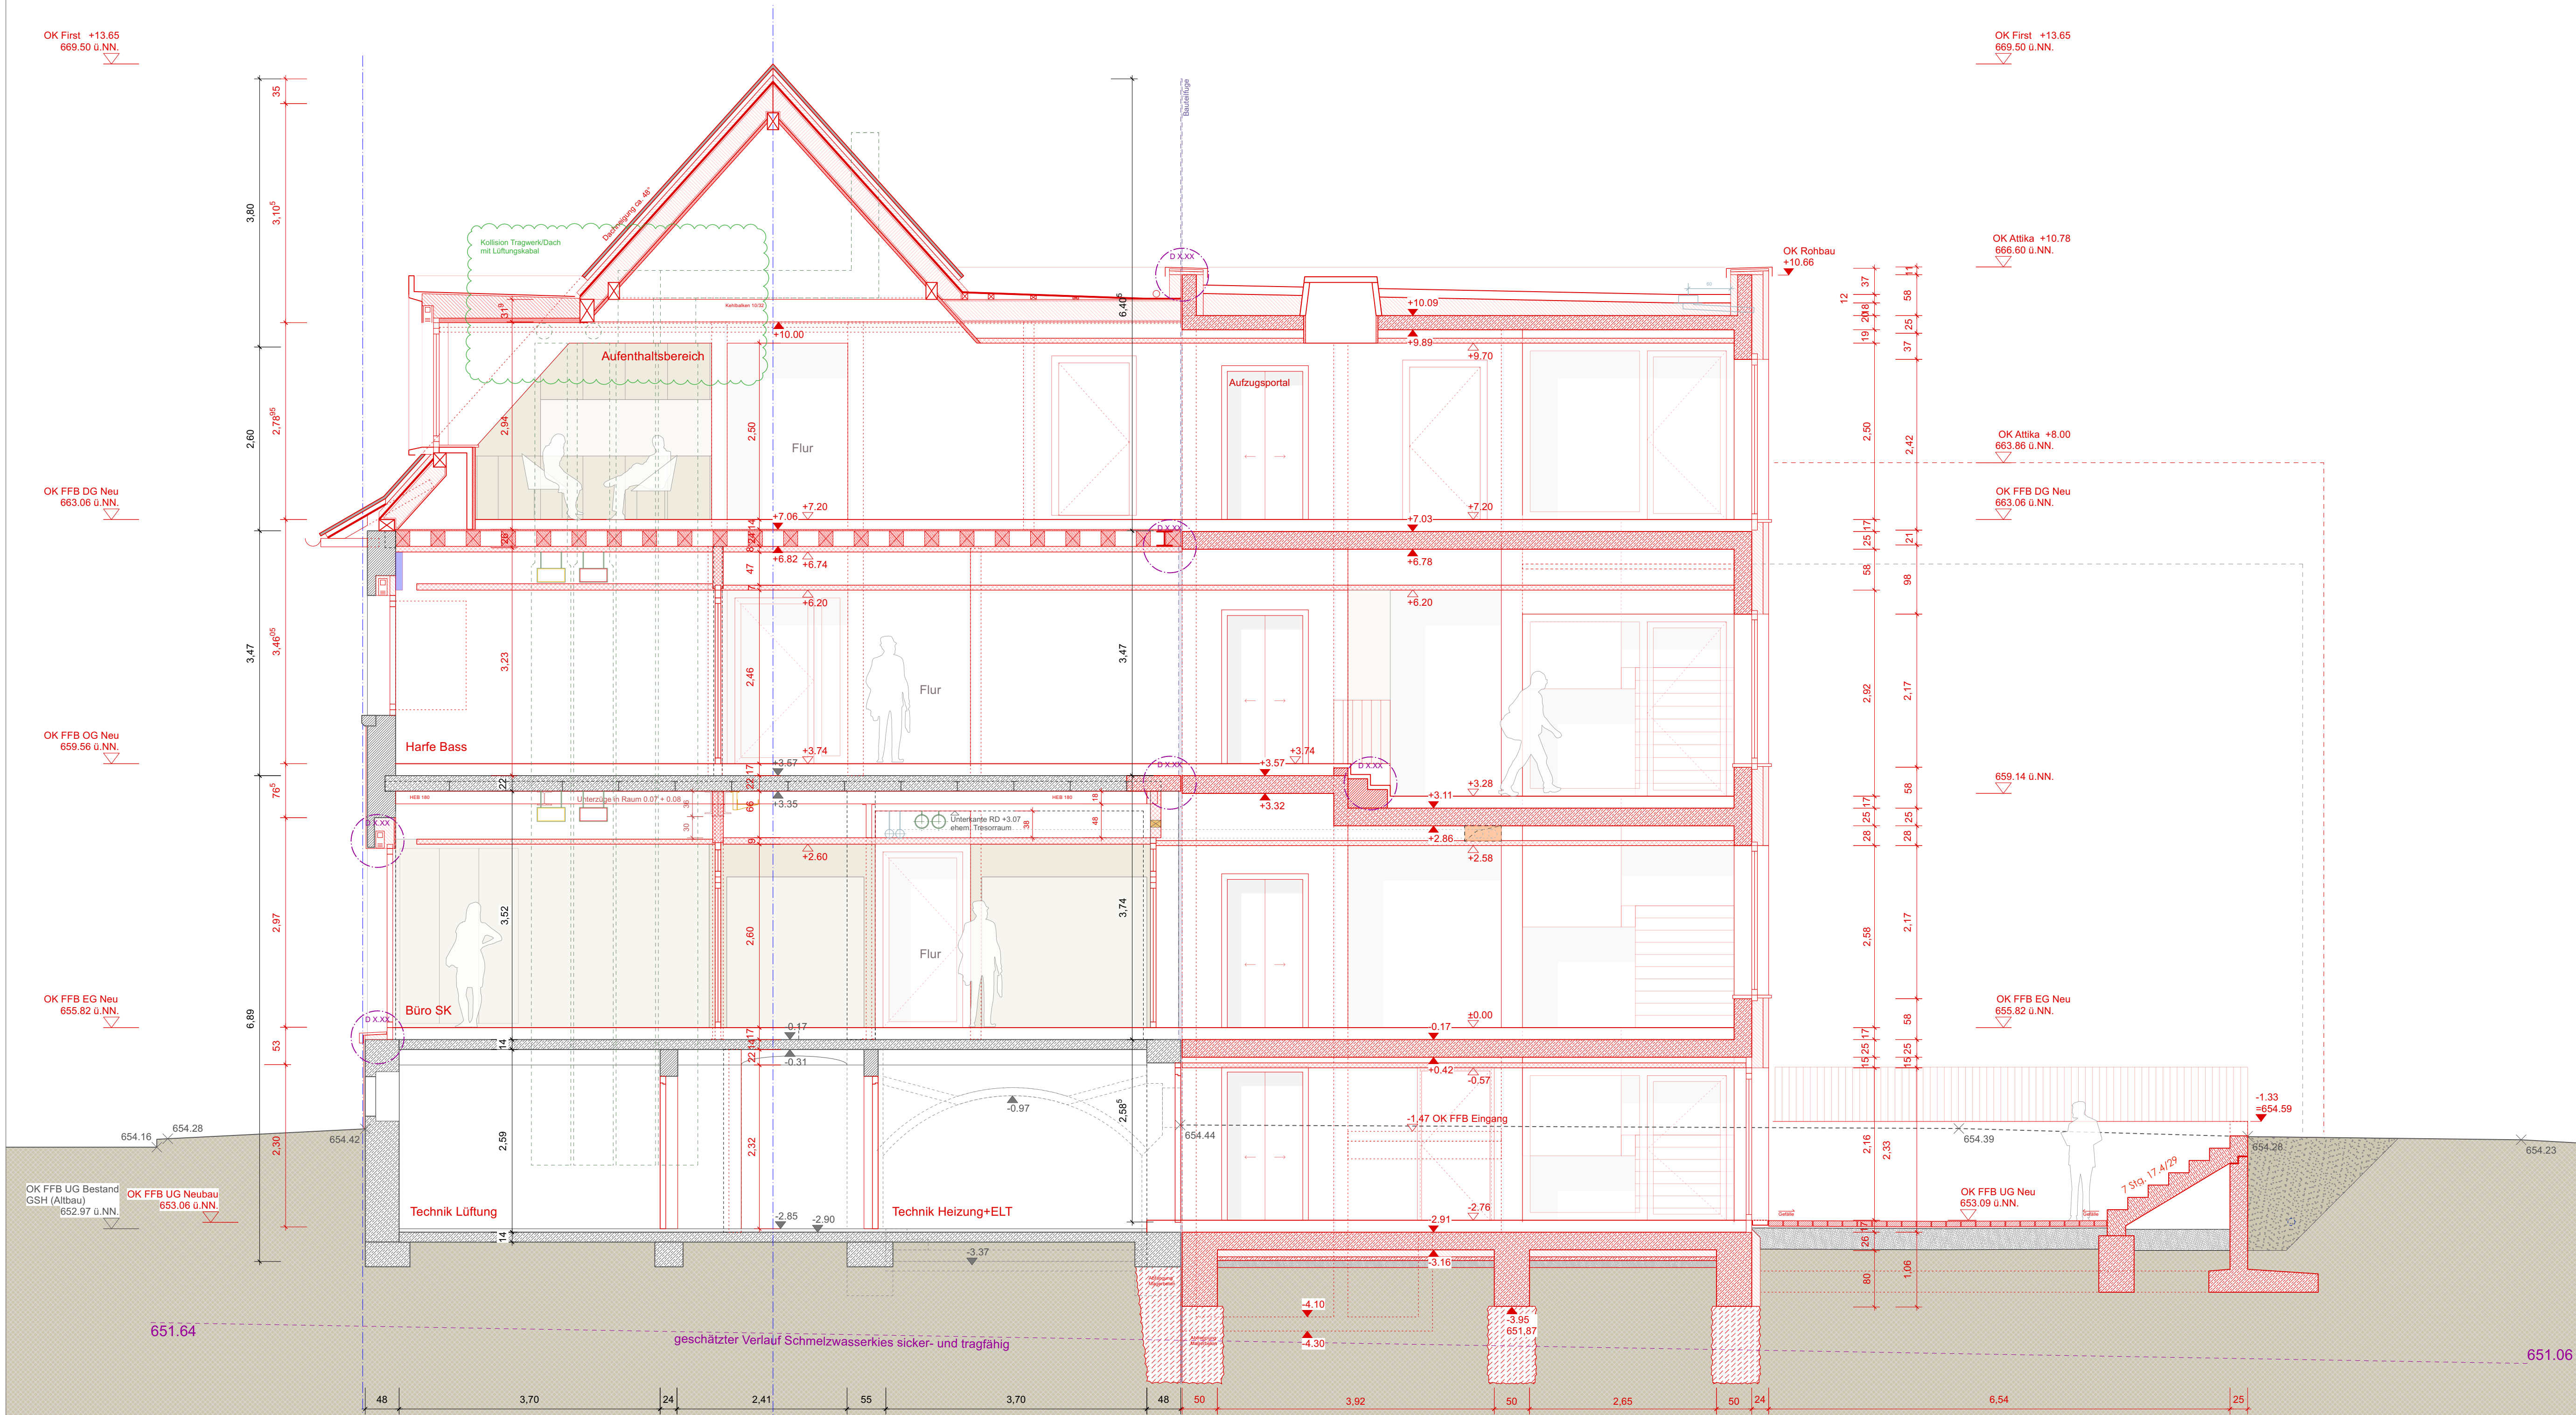




Bodengutachten 10.11.21 baugrund Süd:
Abdichtung nach DIN 18533, Klasse W1.2-E wenn Drainage möglich
andernfalls DIN 18533, Klasse W2-E

Auffüllung mit gut durchlässigem Bodenmaterial bis Anschluss Schmelzwasserkies

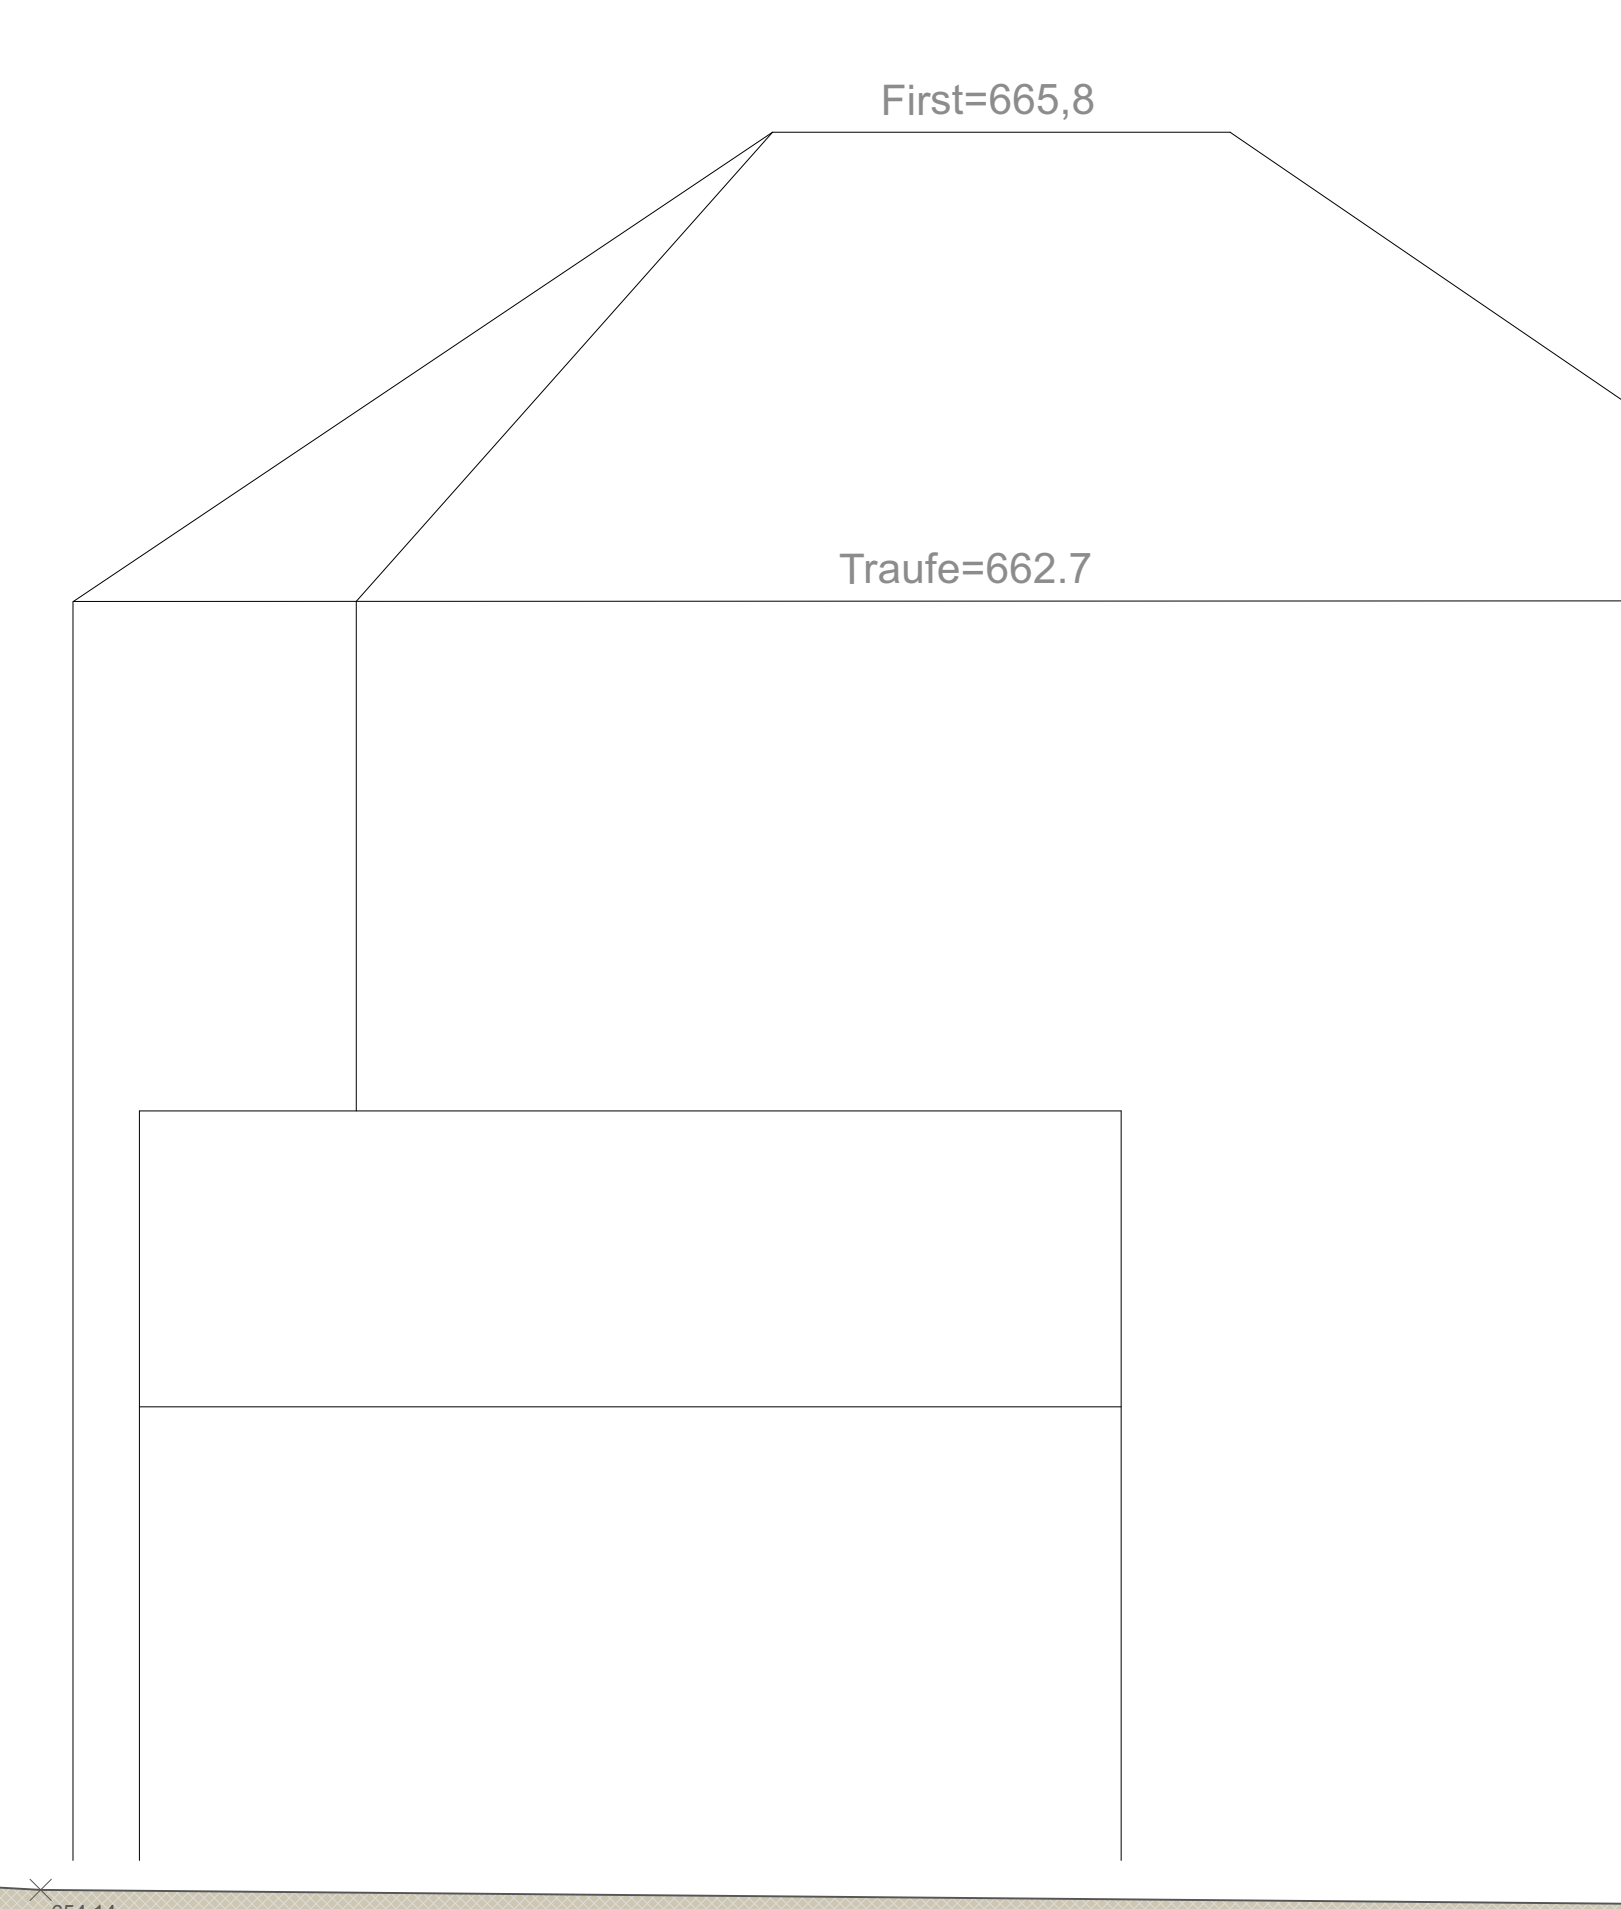

Neubau / Abbruch / Bestand Gelände Neu / Abbruch / Bestand Stahlbeton Mauerwerk Leichtbauwand (n.T.) Durchbruch	Kommentare Detailverweis Brandschutz Hinweis ELT-Ausstattung HLS-Ausstattung Einbaumöbel Schreiner (KG300) Ausstattung bauseits (KG600)
OK FFB EG = ±0.00 = 655.86 ü. NN.	
Änderung	Index Datum gez.
Projekt	
Umbau und Erweiterung Georg-Schneider-Haus Leutkirch im Allgäu Bahnhofstraße 10 88299 Leutkirch im Allgäu	
Bauherr	
Große Kreisstadt Leutkirch im Allgäu Hochbauamt Marktstraße 26 88299 Leutkirch i. A.	
Werkplanung (WP1)	
FRA fischer rüdenauer architekten PartmbB gömlingerstraße 6 70597 stuttgart	
Unterschriften	
Die Angaben von Höhen, Brüstungen und Vornauerungen beziehen sich, sofern nicht anders vermerkt, auf Gekottete Erdbauflächen. Maße der Bestandsgebäude beruhen auf unterschiedlichen Bestandsplänen sowie teilweise Aufmaßen vor Ort und können vom tatsächlichen Zustand abweichen. Alle Maße sind von den Auftraggebern eigenverantwortlich auf der Baustelle zu prüfen und mögliche Differenzen sollte der Bauleitung zu melden.	
Plannummer	Planblatt
5.06_NB	Schnitt 1+2
Datum	Planformat
27.04.2026	A0
Maßstab	gez.
1:50	ss

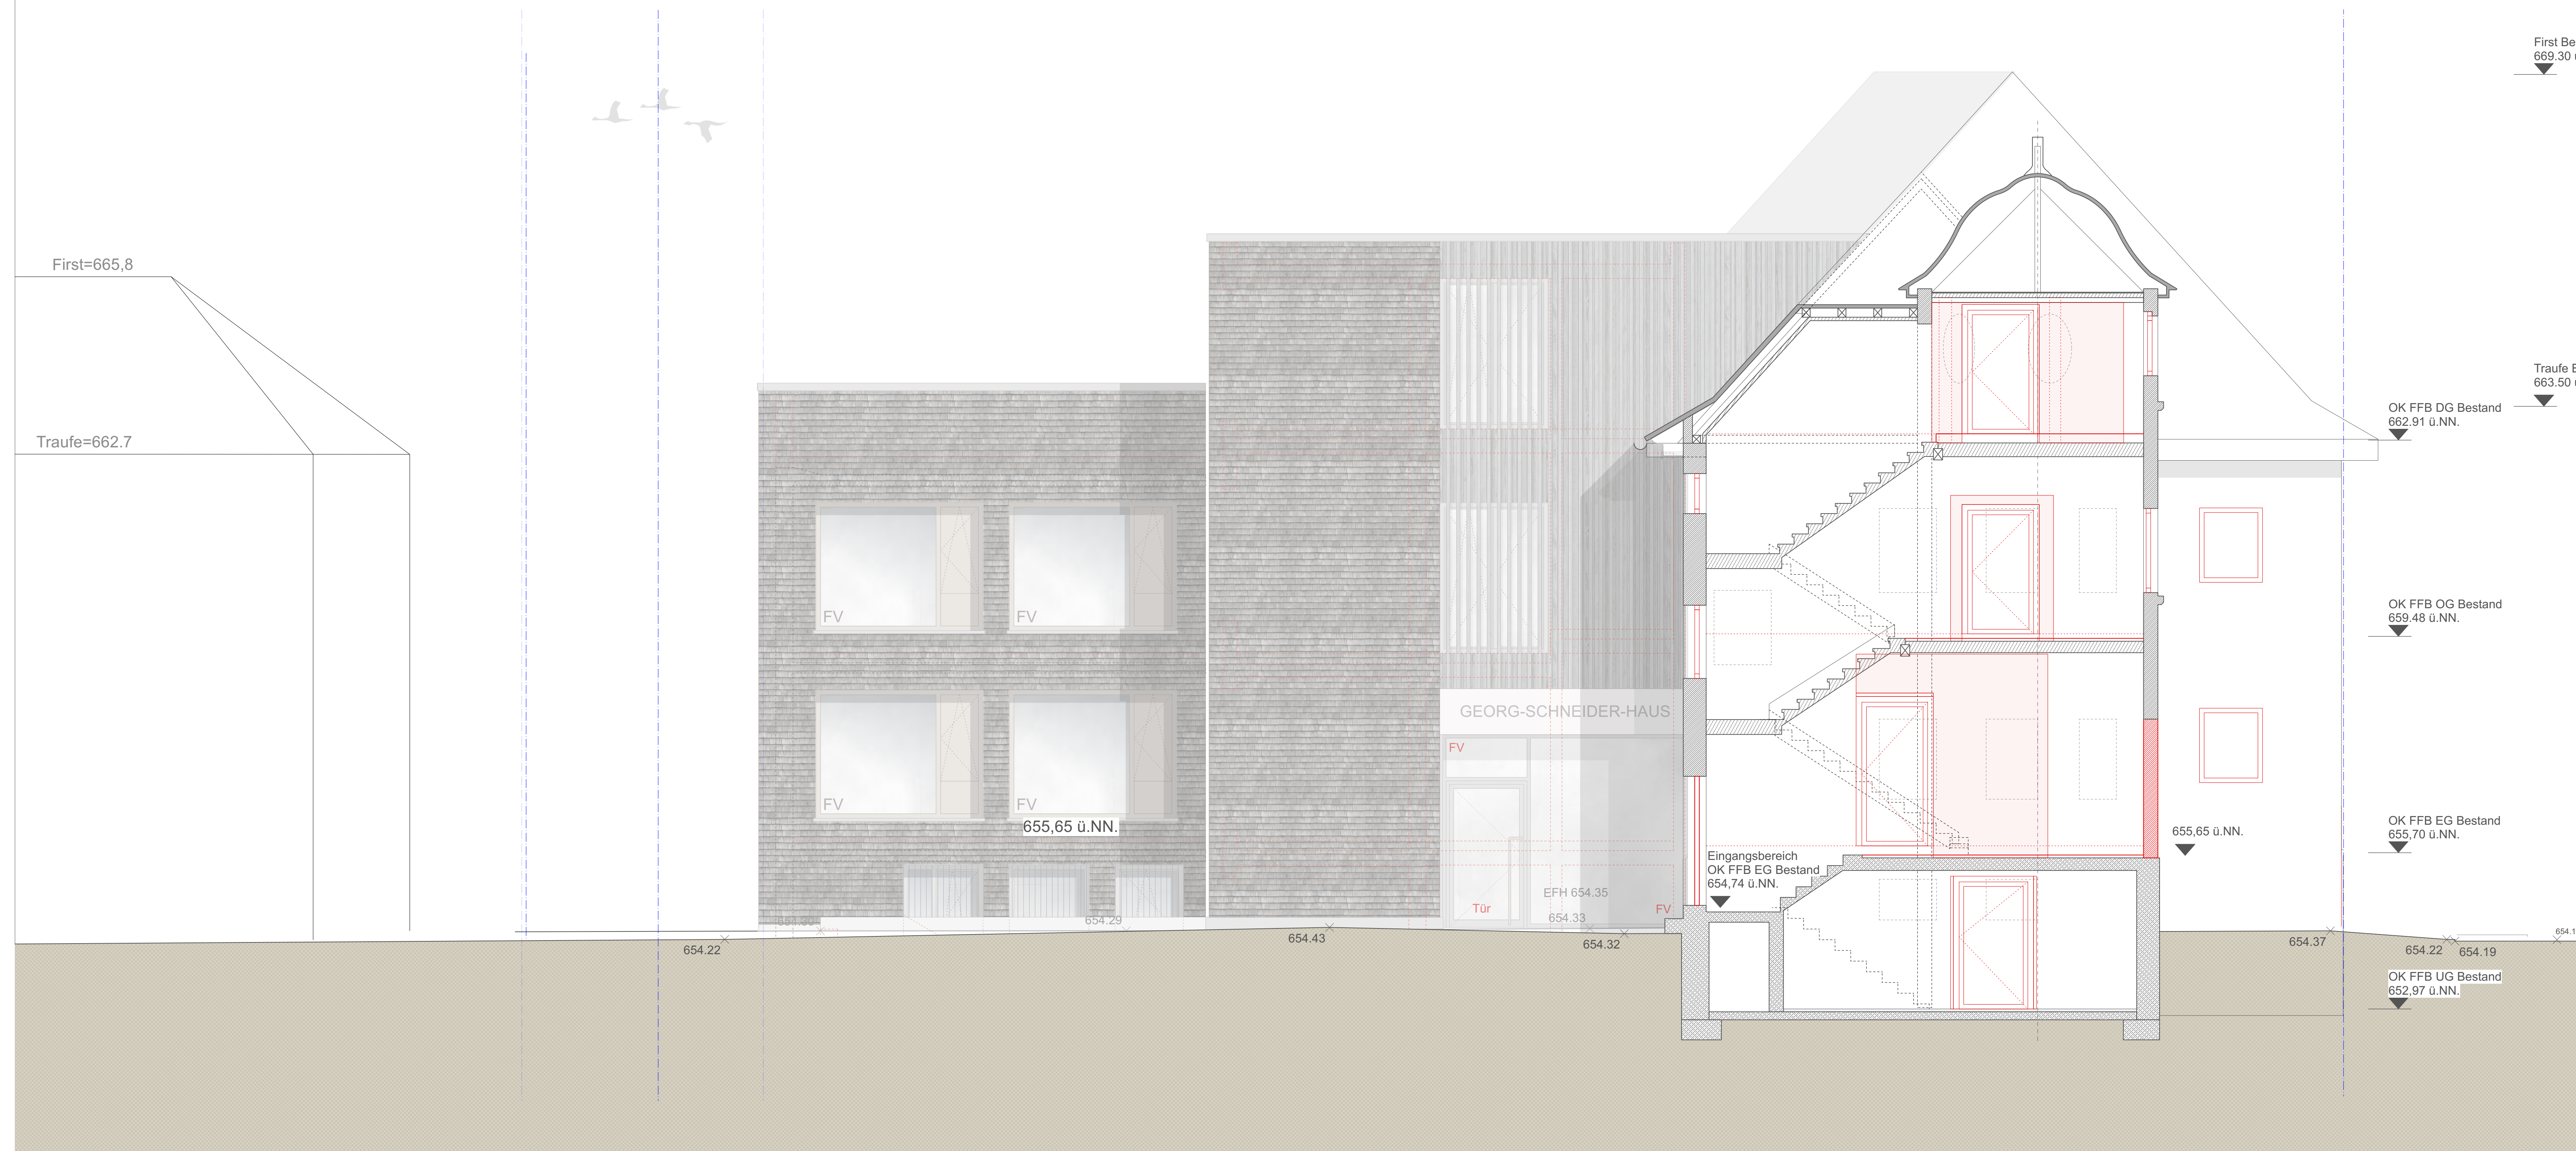[illegible]

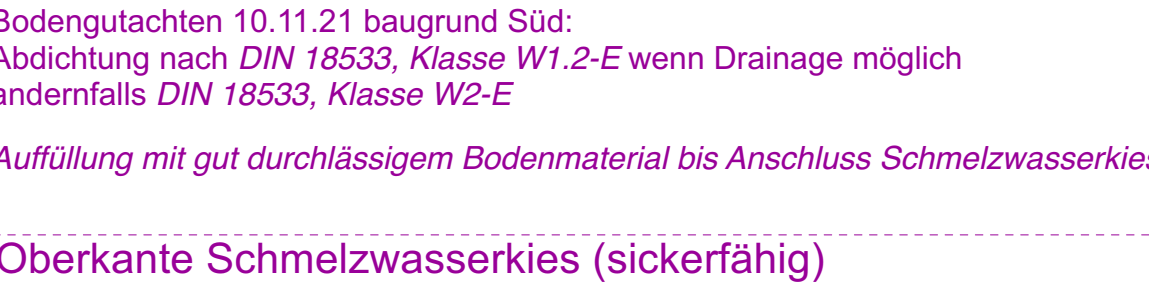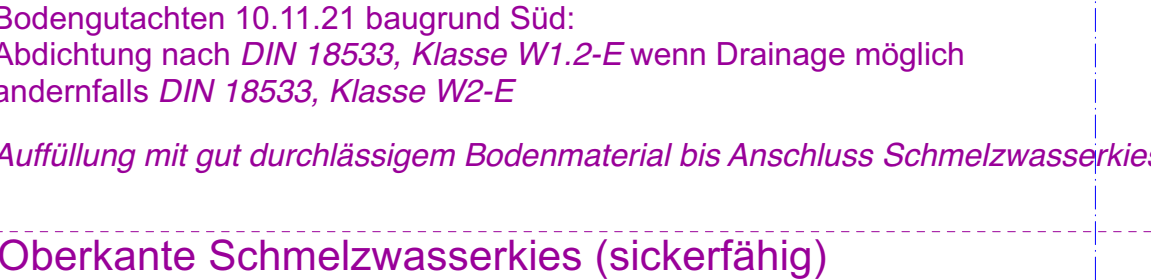[illegible]



Neubau / Abbruch / Bestand	Kommentare
Gelände Neu / Abbruch / Bestand	Detailverweis
Stahlbeton	
Mauerwerk	Brandschutz Hinweis
Leichtbauwand (n.T.)	ELT-Ausstattung
Durchbruch	HLS-Ausstattung
	Einbaumöbel Schreiner (KG300)
	Ausstattung bauseits (KG600)

OK FFB EG = ±0.00 = 655.86 ü. NN.		Index	-
Änderung	Datum	gez.	

Projekt	Umbau und Erweiterung Georg-Schneider-Haus Leutkirch im Allgäu Bahnhofstraße 10 88299 Leutkirch im Allgäu
---------	---

Bauherr	Große Kreisstadt Leutkirch im Allgäu Hochbauamt Marktstraße 26 88299 Leutkirch i. A.
---------	--

Werkplanung (WP1)	FRA fischer rüdenauer architekten Partnerb gömlinger straße 6 70597 stuttgart
-------------------	---

Unterschriften	Die Angaben von Höhen, Brüstungen und Vornauerungen beziehen sich, sofern nicht anders vermerkt, auf Geländeboden . Maße der Bestandsgebäude beruhen auf unterschiedlichen Bestandsplänen sowie teilweise Aufmaßen vor Ort und können vom tatsächlichen Zustand abweichen. Alle Maße sind von den Auftraggebern eigenverantwortlich auf der Baustelle zu prüfen und mögliche Differenzen sollte der Bauleitung zu melden.		
----------------	---	--	--

Plannummer	Plantitel	Datum	Planformat	Maßstab	gez.
5.10_NB	Ansicht Ost + Süd	27.04.2026	A0	1:50	ss