


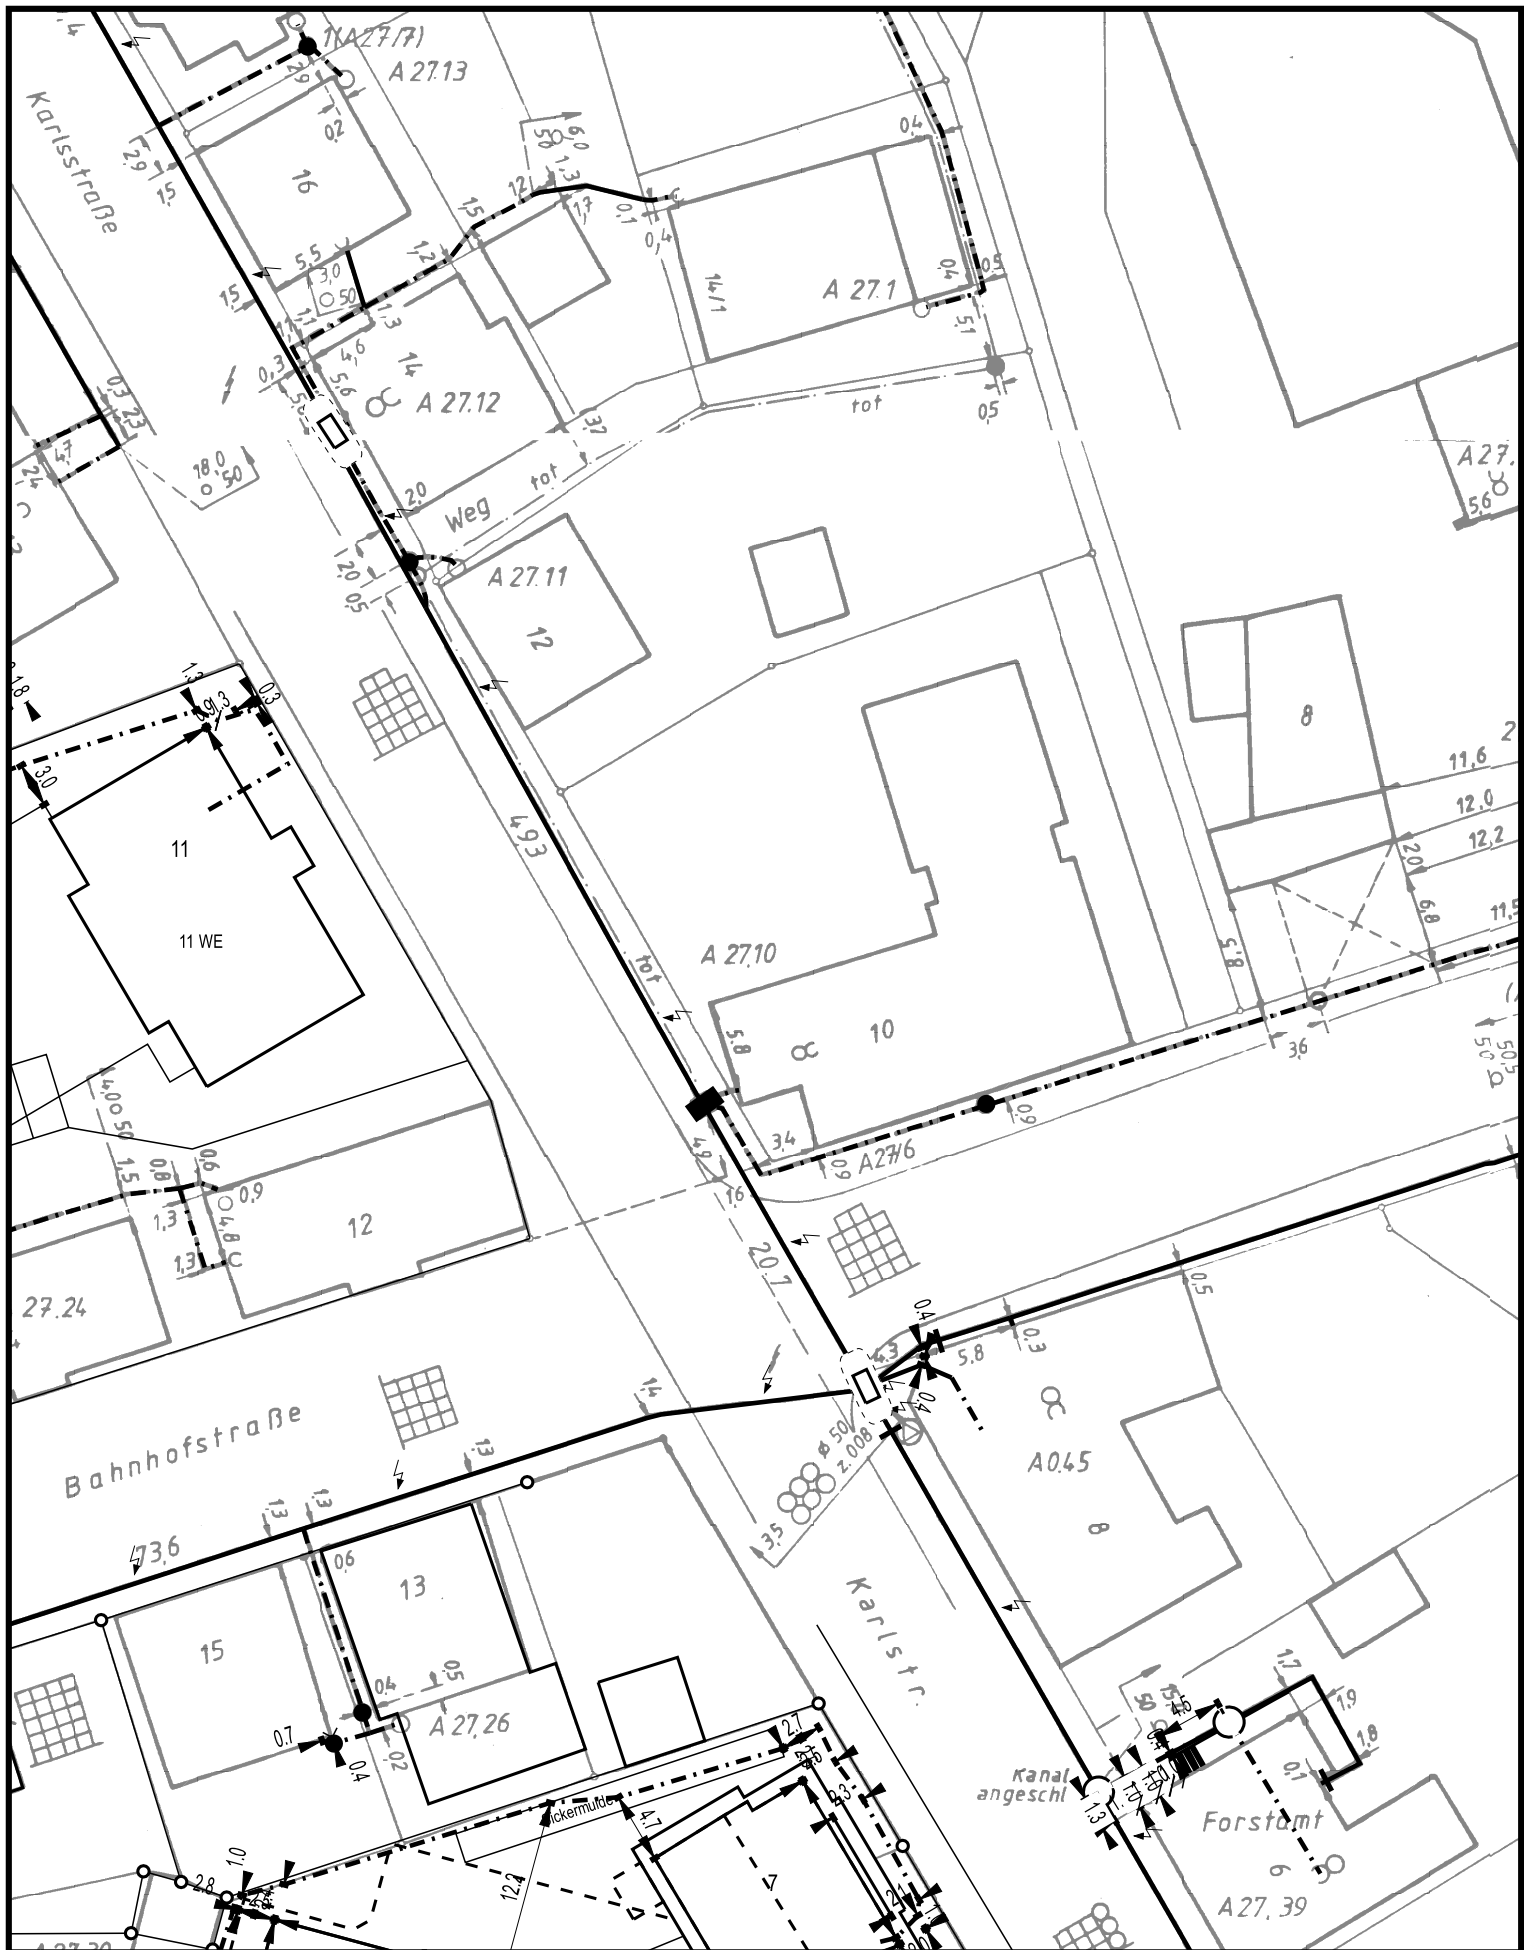

Datum/Uhrzeit: 26.8.2021 11:42:08 Referenznr.: 3238648

Bahnhofstr. 10 88299 Leutkirch im Allgäu

PTI 32 Donaueschingen / Ravensburg

Maßstab: 1:500

gültig bis: 25.9.2021

Trassenauskunft Kabel

