

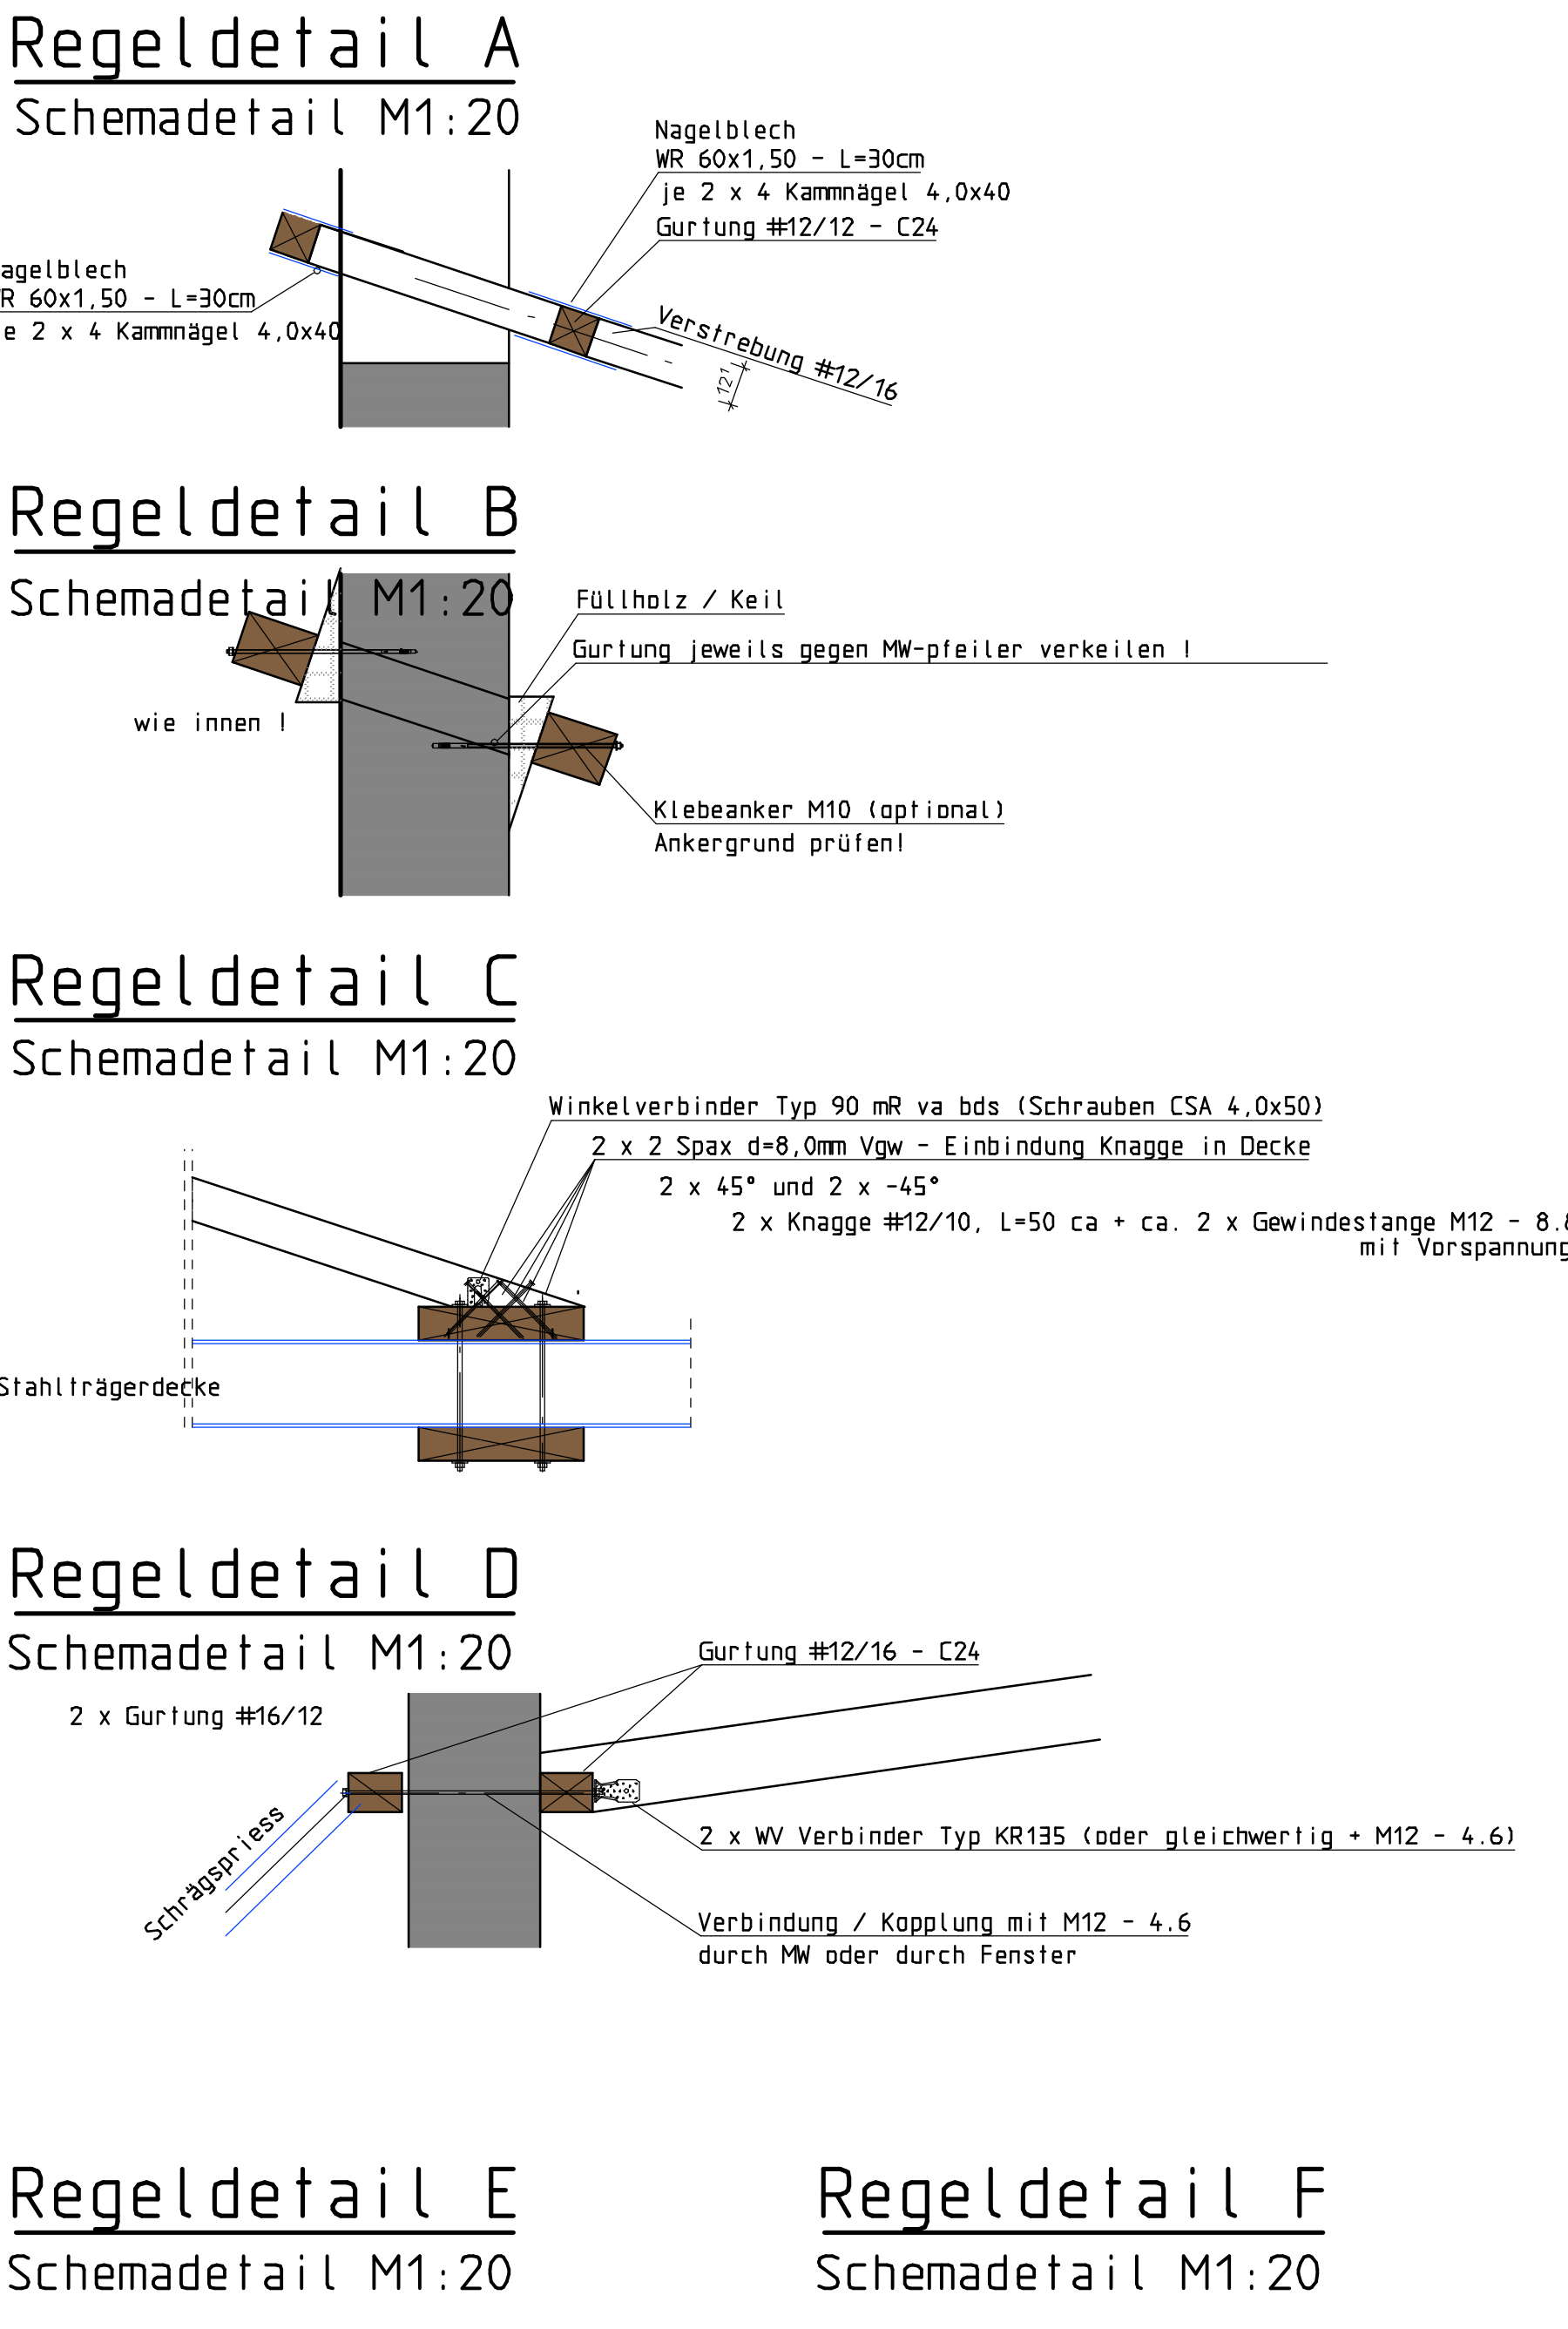


Bauhilfsmaßnahmen: Spriessungen für Wandabstützungen (H-Lasten z.B. Wind)

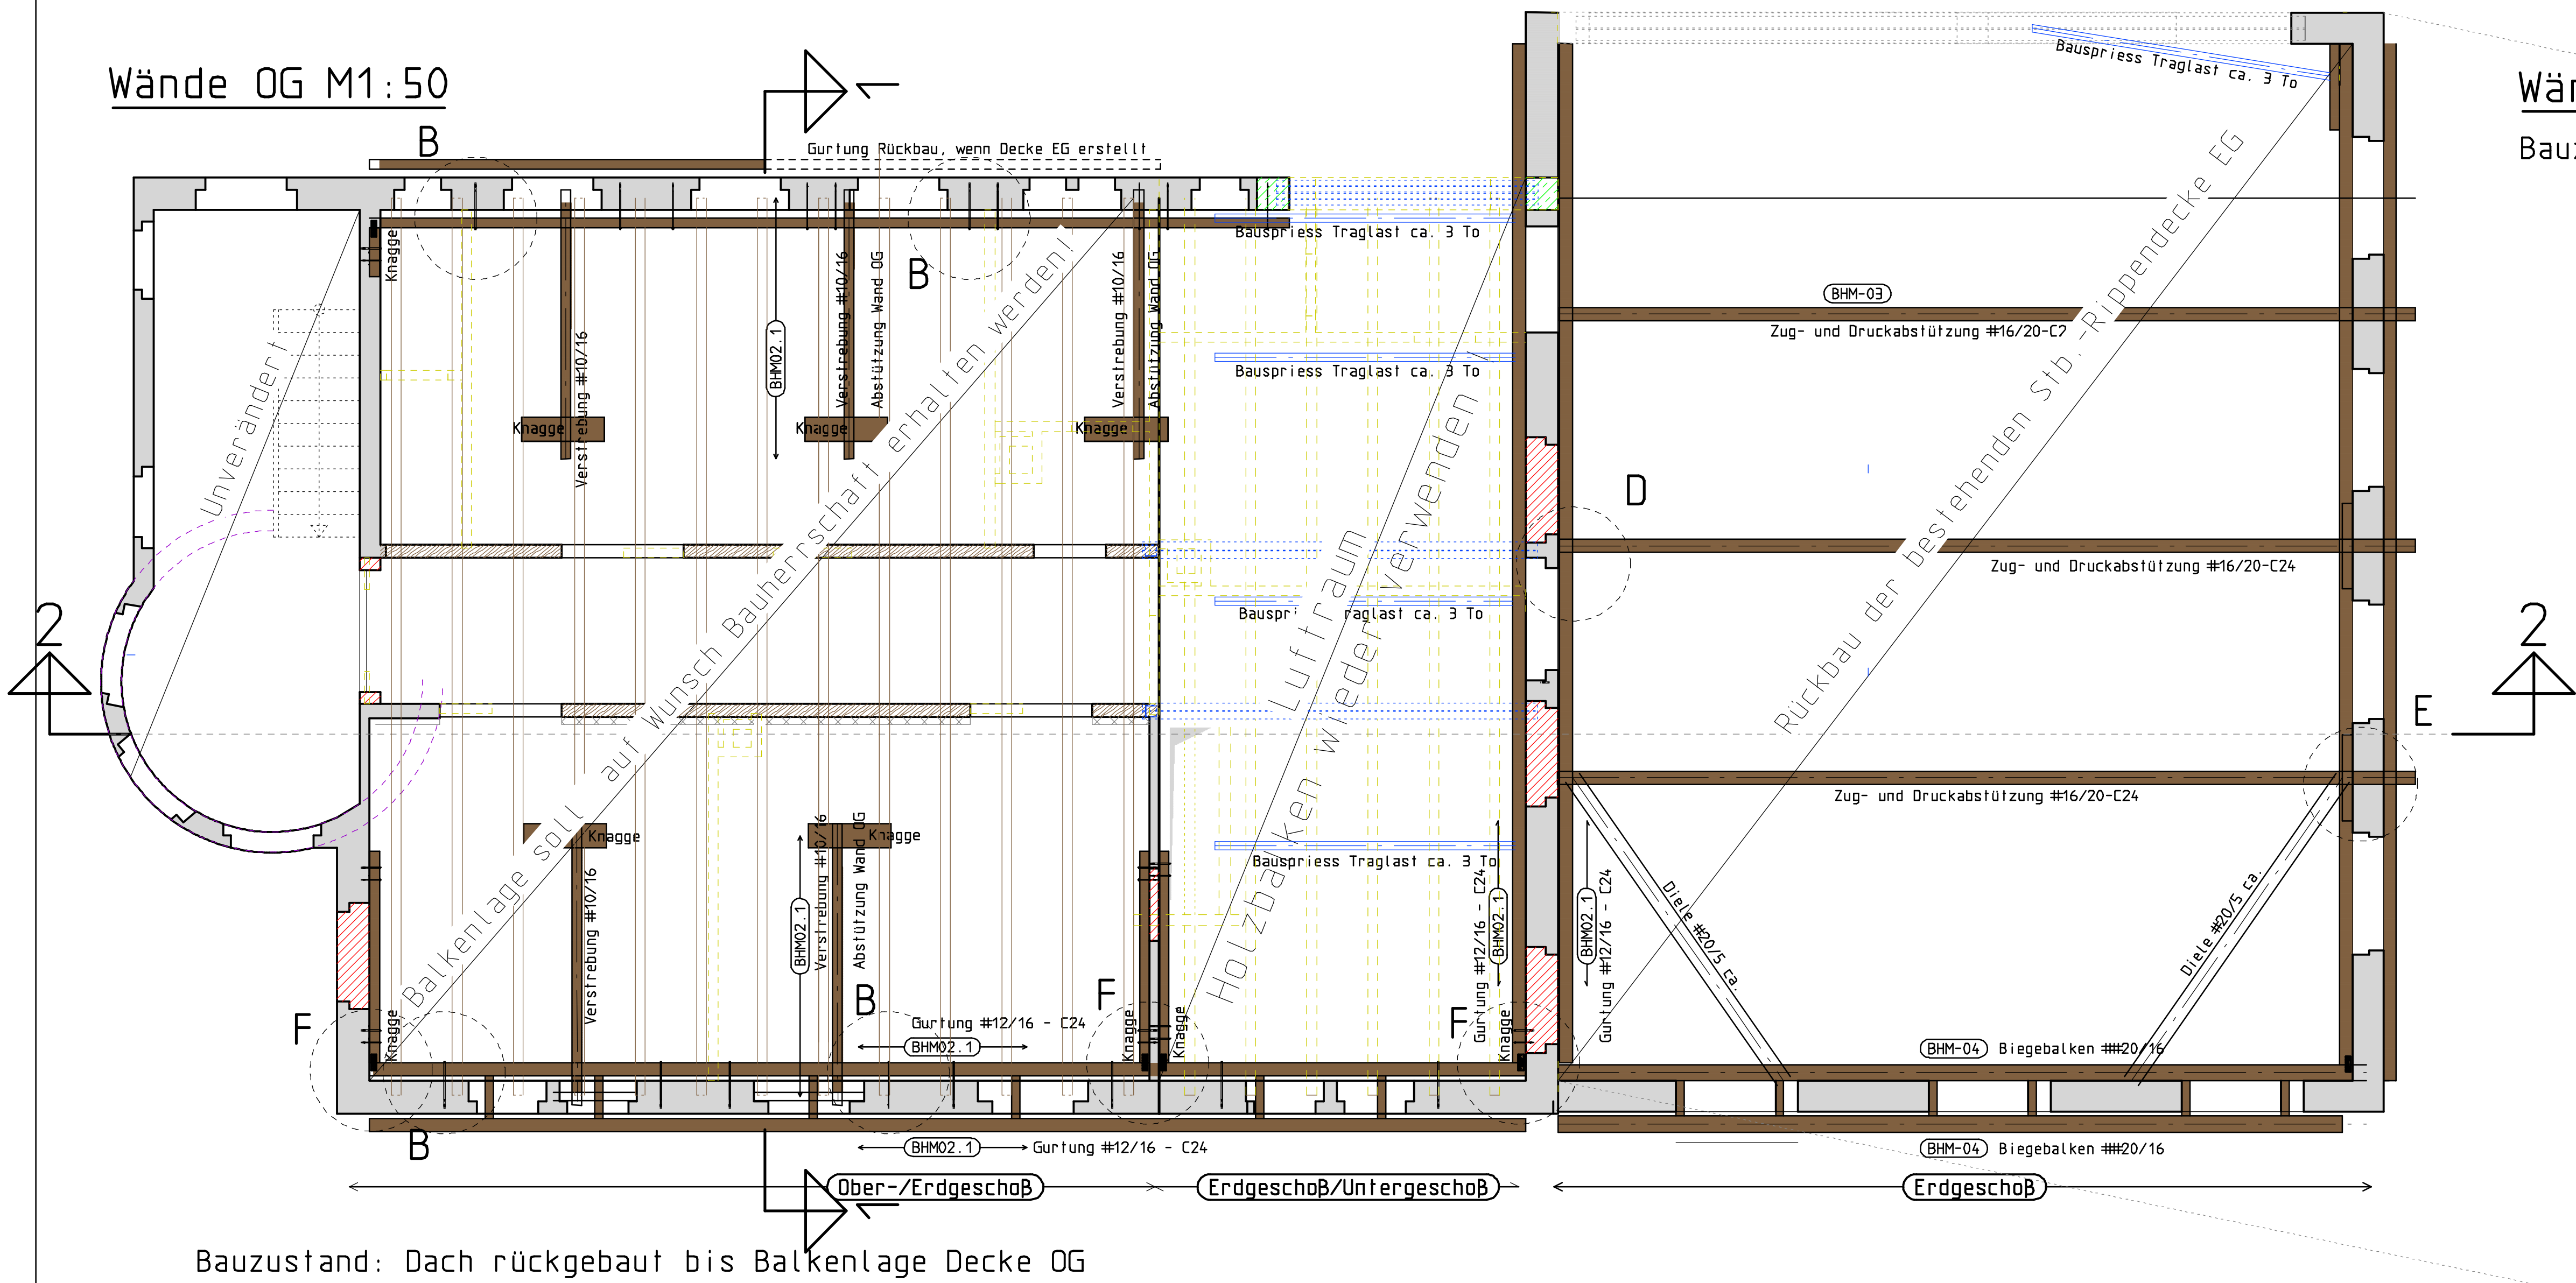


Längsschnitt 2 - 2 M1:50

Bauzustand: Decke rückgebaut bis Stahlträgerlage mit Rohdecke

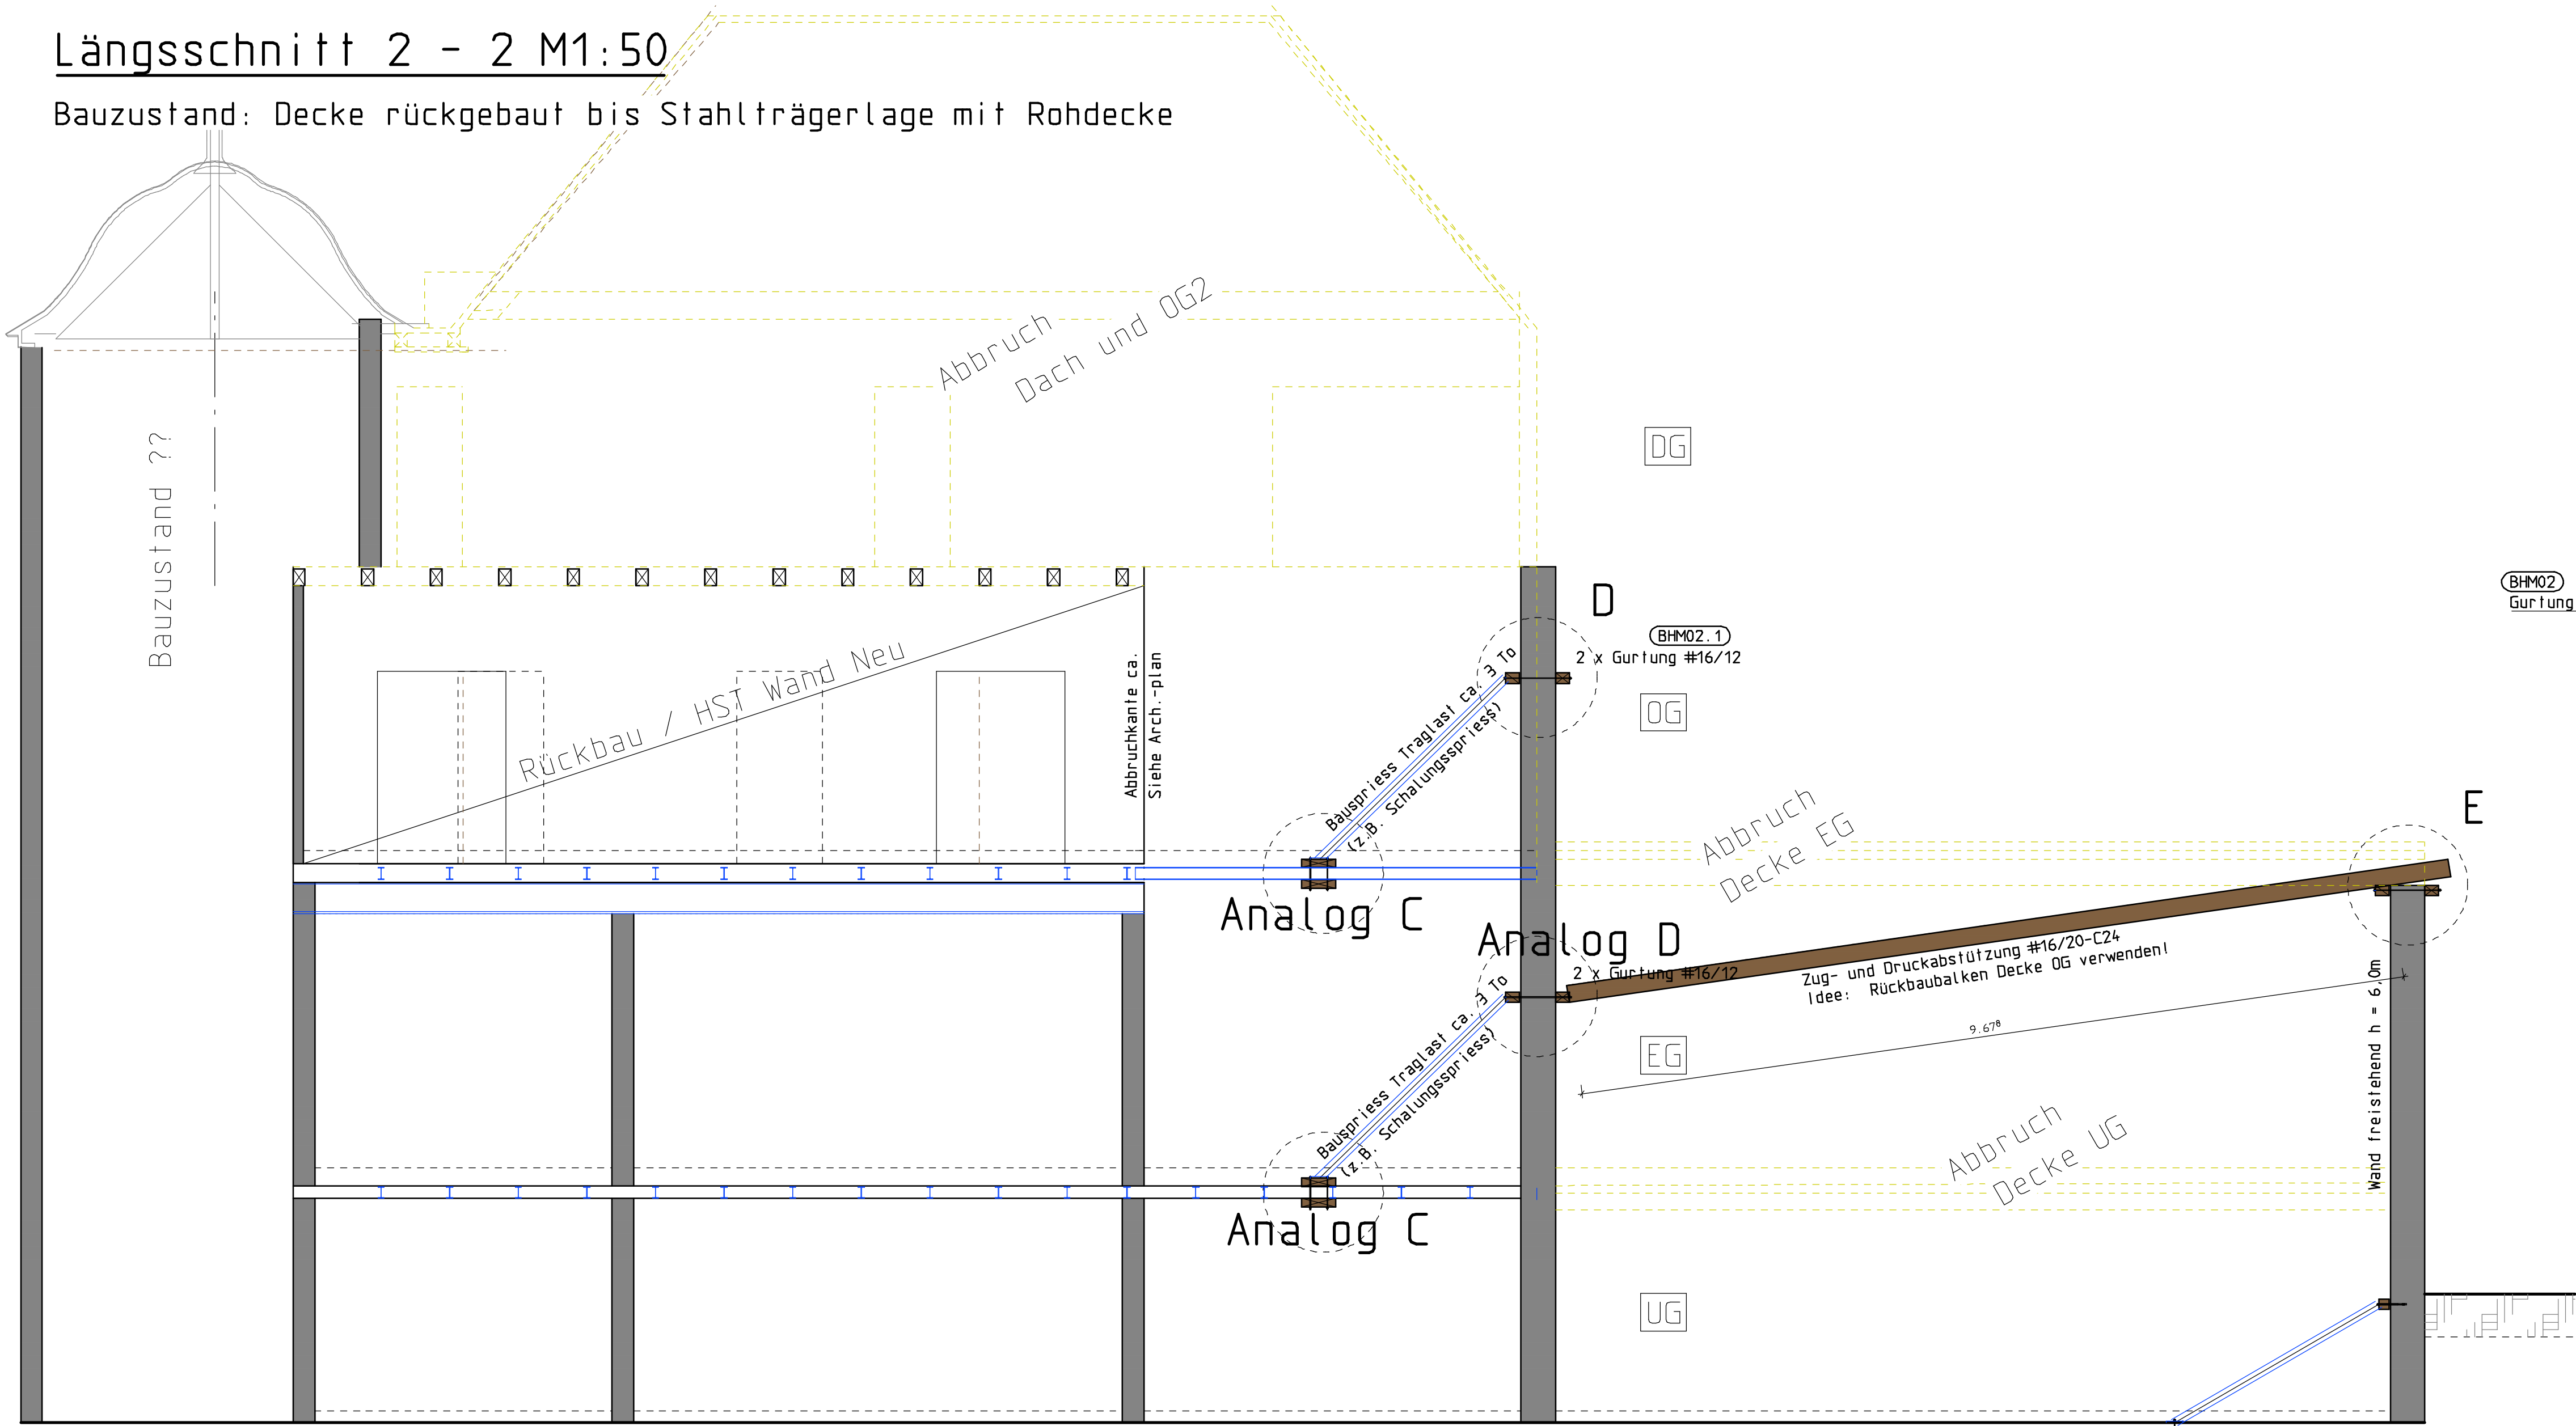

Querschnitt 1-1 M1:50

(Vereinfachter Entwurfsschnitt / Schema)

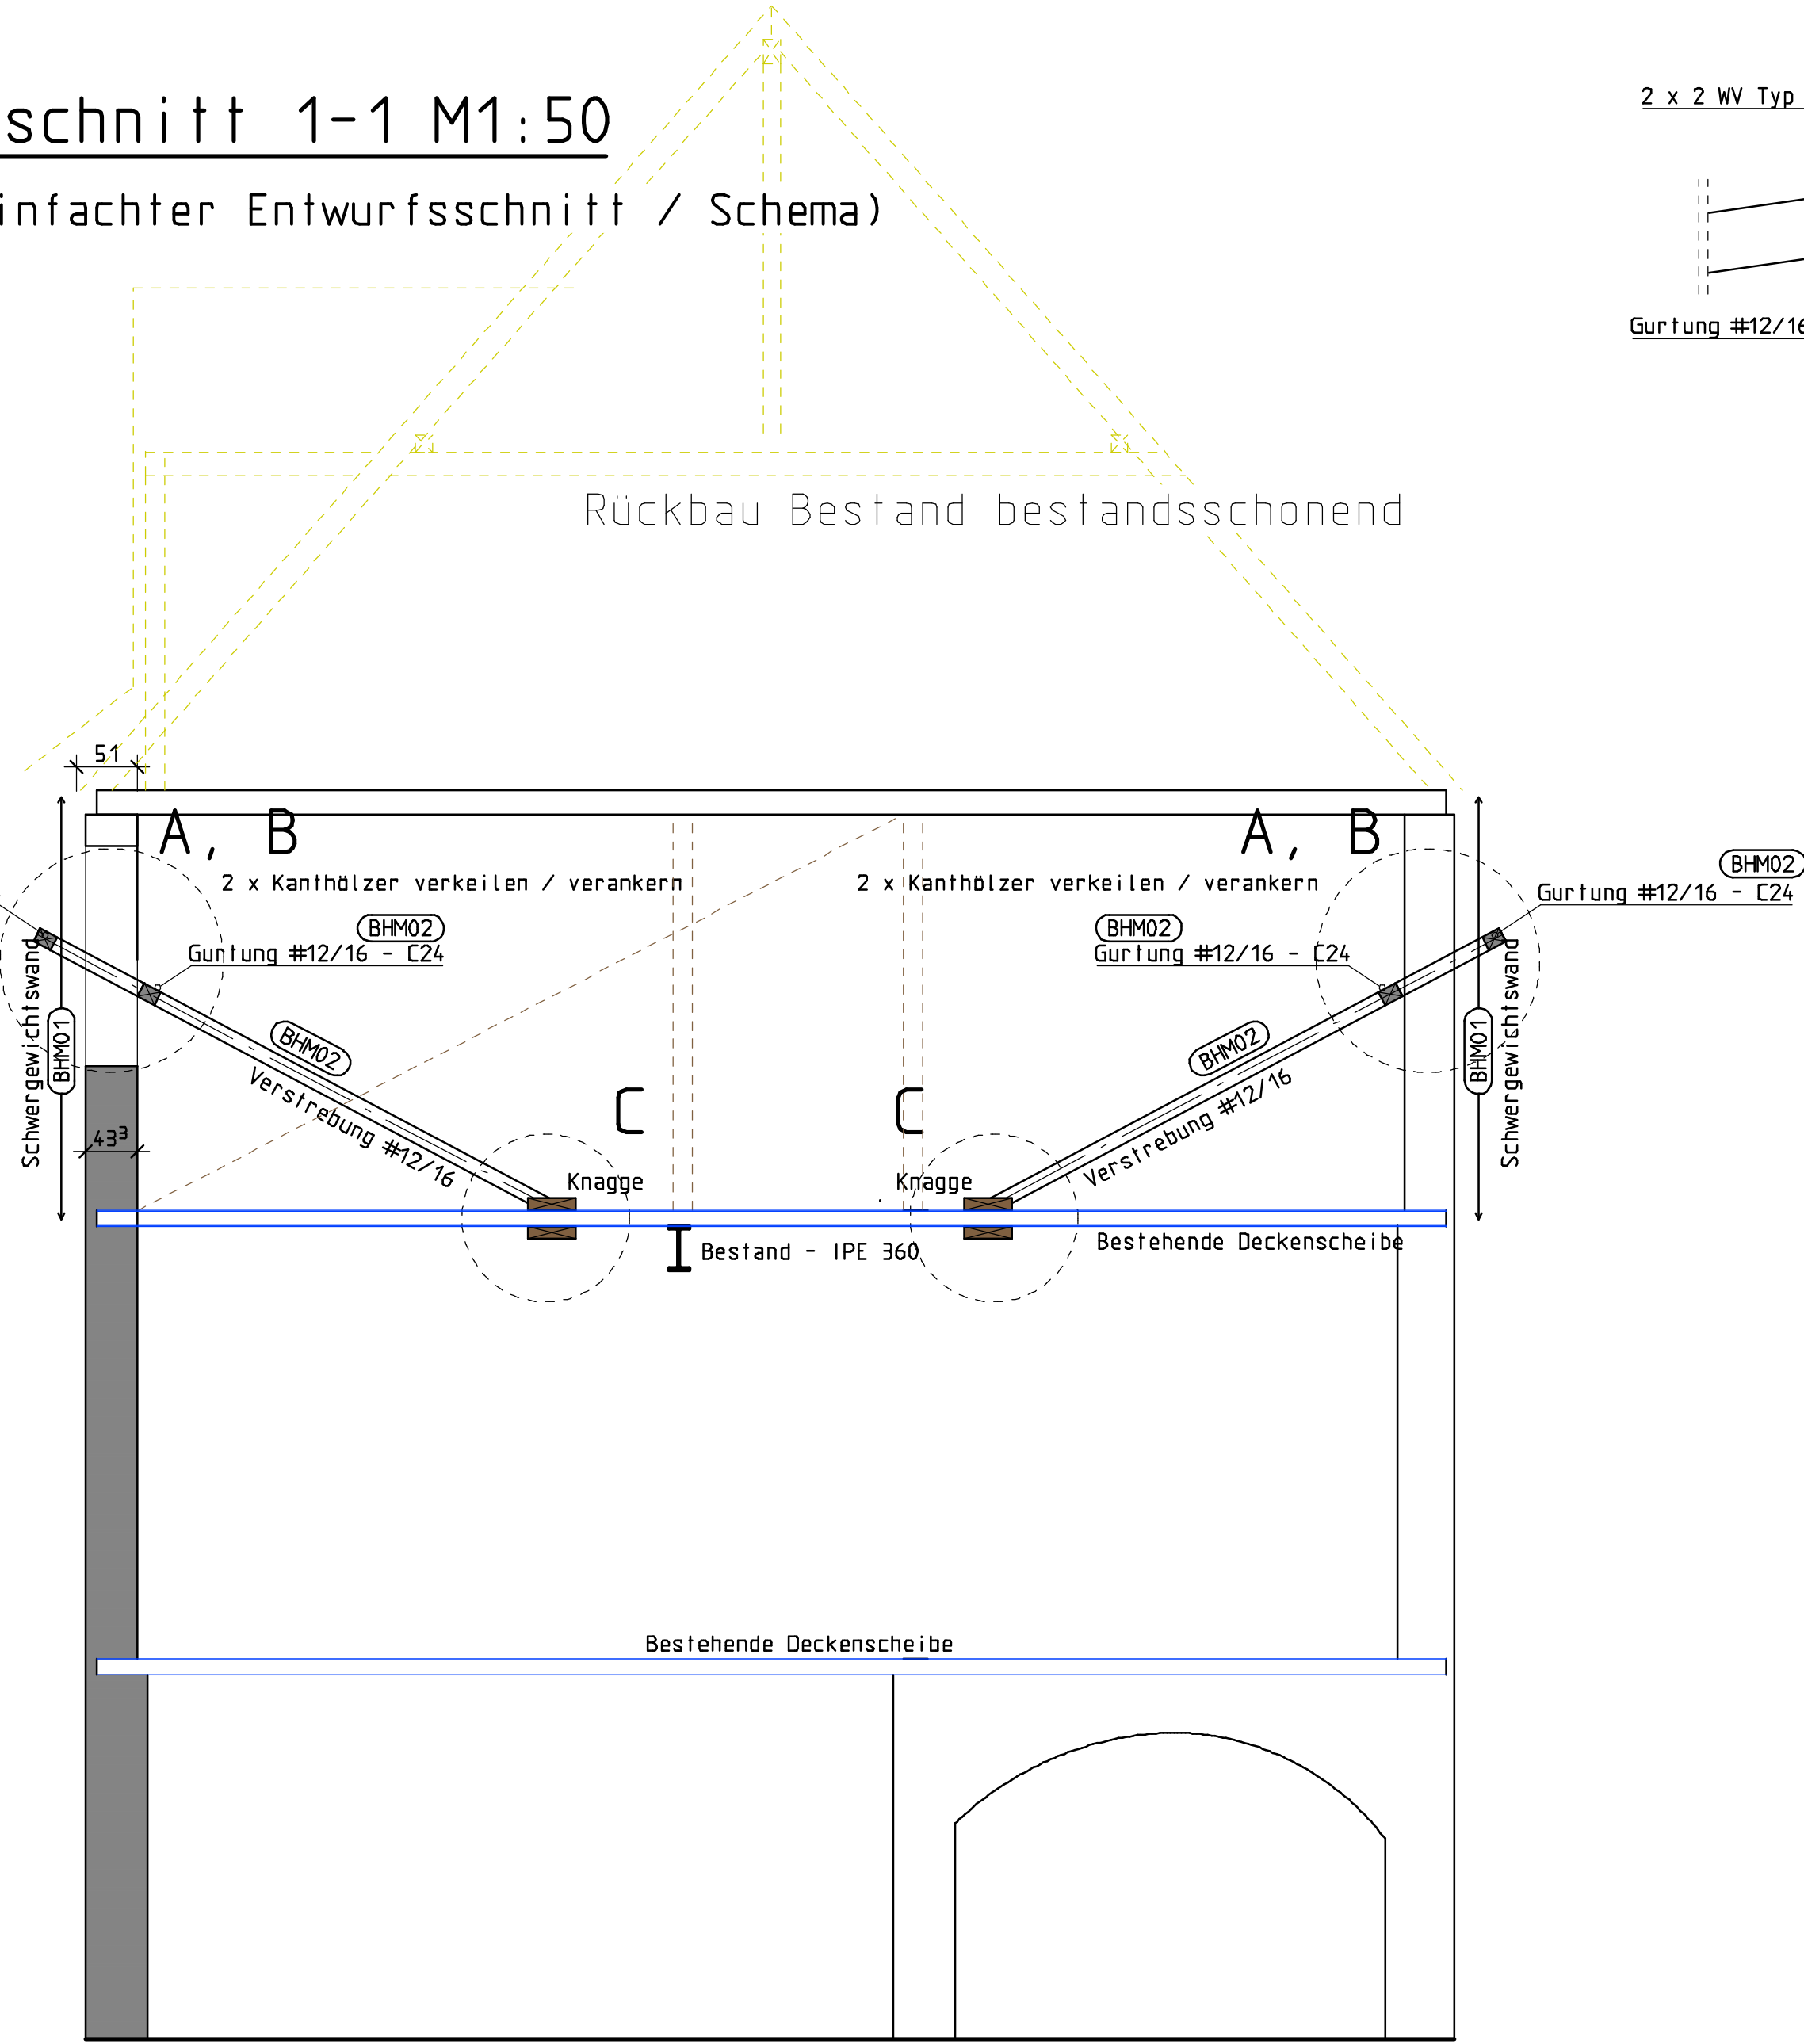

Weitere Anschlüsse zimmermännisch

Die Anschlüsse sind zimmermännisch zug-, druck und schubfest auszubilden. Auf Umrüstmöglichkeiten, Anpassungsmöglichkeit sowie auf den späteren Rückbau ist zu achten.

Anschlusskräfte: Z = D = ca. +/- 1,0 Tonnen = +/- 10 kN

Schrägsprisse: Anschlußkräfte: ca. 1,50 Tonnen

Zugehörige Pläne

s. Plan BHM-10 (Bauzustände Wandabstützungen / H-Lasten)

s. Plan BHM-11 (Bauzustände Deckenabstützungen / V-Lasten)

Hinweise zu Abbruch / Bauzuständen

s. Plan BHM-11

-		-	-	-
-		-	-	-
A		13.05.2026	Decke UG entfallen, Anpassung der BHM	
Index	Datum	Änderung		

Projekt Nr.	Bauteil	Plan Nr.	Index
16917	Bauhilfsmaßnahmen	BHM10	A

Materialgütern / Baustoffe		
Betongüten DIN EN 1992	Expositionsklassen	Stile
Bestand	-	-
Stahlbeton	-	-
Mauerwerk	-	-
-	-	-
Abbruch	-	-
Betonstahl 500 S(B)+M(A)		S
Jlle: S235 JR		
DIE ARCHIT. PLÄNE SIND ZU BEACHTEN		
Bauherr : Große Mark, Stadt Leutkirch im Allgäu		
Projekt : Straßeng, Aufstockung Georg-Schneider-Haus		
Posi onsplan		
Bauhilfsmaßnahmen GSH		
gep	Datum	LPH
RS	Feb 2026	
gepr	Maßstab	Projekt Nr.
+	1:100	16917 BHM10
A		Index
Fecher Werner Sauter		88085 Lengnargen, Argemweg 50
Ingenieurbüro für Bauwesen GmbH		Tel 07543/9331-0 Fax 9331-99
88212 Ravensburg, Karlstraße 9		Tel 0751/9559
88131 Lindau, Amhegersstr., 53		Tel 08382/9371-0 Fax 9371-99
info@fb-lws.de		