

2. Obergeschoss

M 1:50

Lasten Treppenhaus neu / Dachdecke


Ständige Lasten

Bodenaufbauten (Dämmung+Estrich+Belag)	0,20 kN/m²
Abgehängte Decke	0,30 kN/m²
Summe	0,50 kN/m²

Veränderliche Lasten

Extensive Begrünung	1,30 kN/m²
PV-Anlage	0,30 kN/qm
Summe	1,60 kN/m²

Schnee (SLZ III, 650mNN)	Summe	2,80 kN/m²
--------------------------	-------	------------

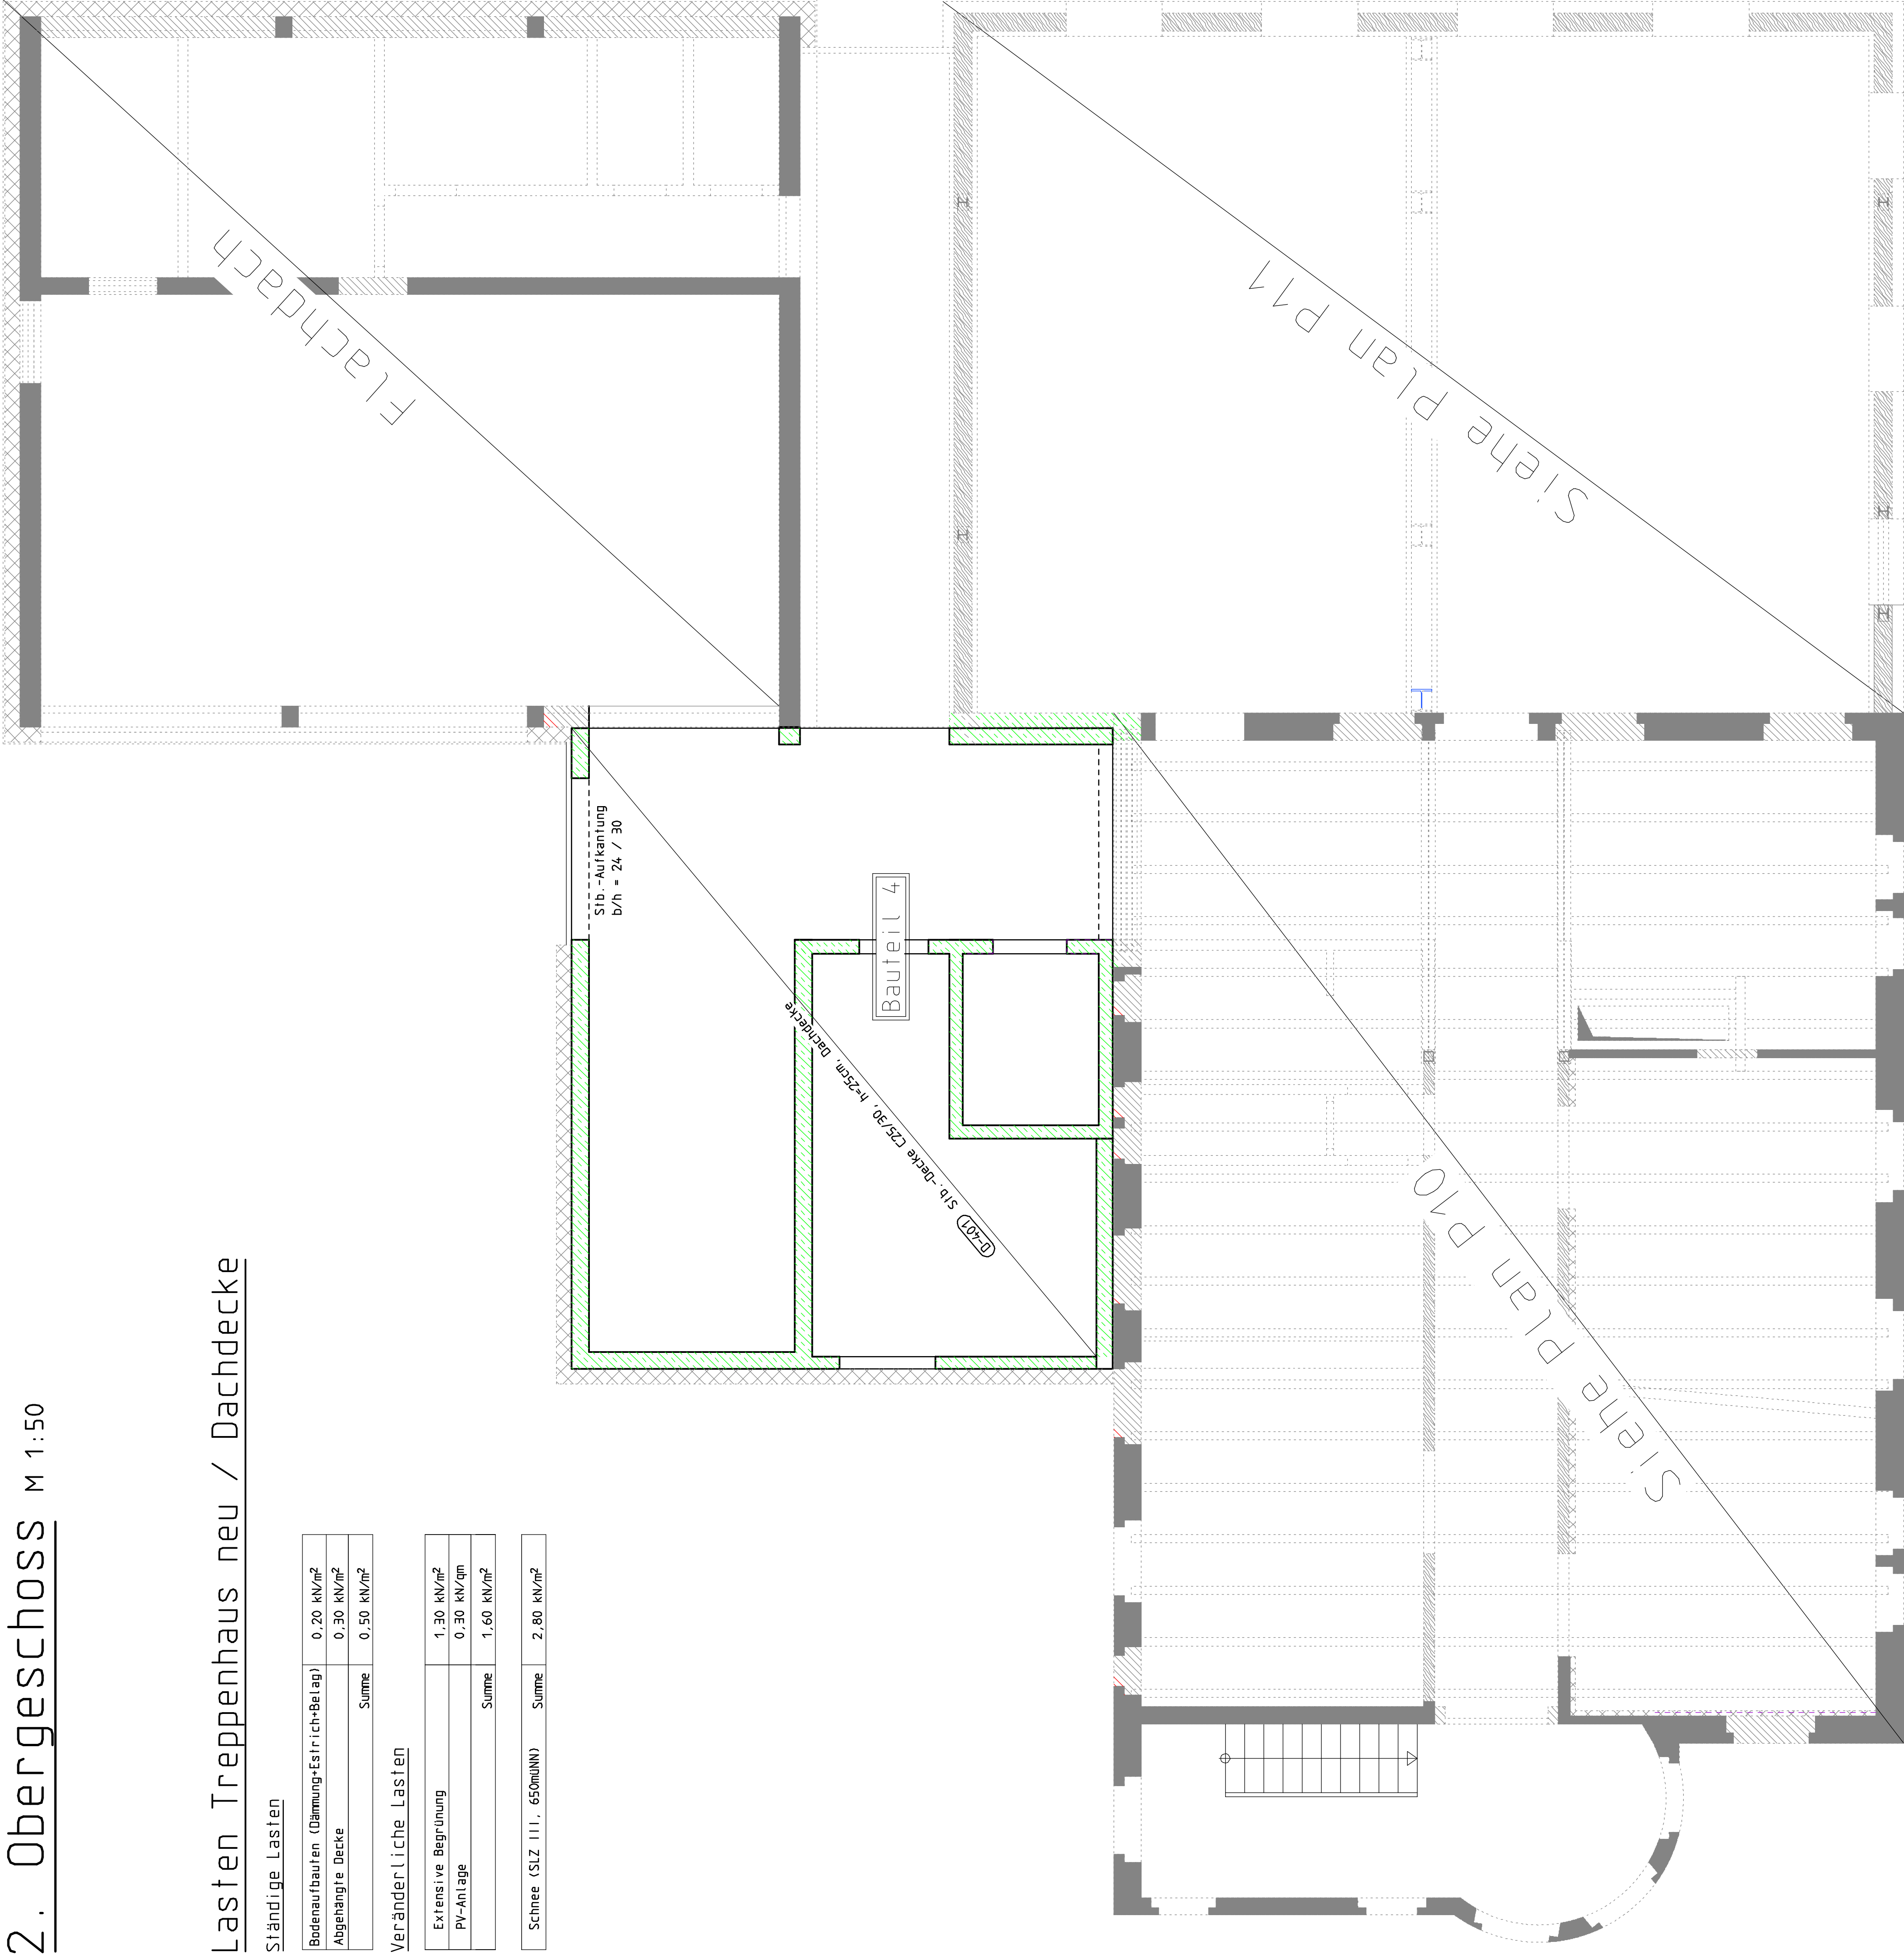

Allgemeine Hinweise

- Die Architekten- und Ausführungspläne sind zu beachten.
- Weitere Ausparungen und Durchbrüche nach Angaben des Architekten und der Fachingenieure in Absprache mit dem Tragwerksplaner.
- Brandschutz, Schallschutz und Wärmeschutz nach Angabe beauftragter Fachingenieure in Abstimmung mit Architekt.
- Stahlbauteile sind zum Korrosionsschutz nach DIN EN ISO 12944 bzw. DIN EN ISO 1461 oder nach Angabe des Architekten / der Bauleitung zu behandeln.
- Erf. Schweißüberwachung / Qualifikation / Dokumentation der Ausführung / des herstellenden Betriebs gem. DIN EN 1090
- Es dürfen nur Bauteile / Verbindungsmittel mit einer gültigen allgemeinen bautechnischen Zulassung oder einem entsprechenden Eignungsnachweis verwendet werden.
- Sämtliche Bauteile sind zug- und druckfest miteinander zu verbinden.
- Alle Lochbleche, Balkenschuhe sind, wenn nicht anderweitig bezeichnet, voll auszunageln, CNAx50.
- Die Mindestrandabstände (Beton, Holz und Stahl) der einzelnen Verbindungsmittel sind zwingend einzuhalten.

	-	
Index	Datum	Änderung

Projekt Nr.	Bauteil	Plan Nr.	Index
16917	Obergeschoss	P-12	-

Materialgütern / Baustoffe			
Befongütern DIN EN 1992		Expositionsklassen	Bauteile
	Bestand	-	-
	Stahlbeton	C25-30-XC1-W0	Decke, Wände
	Mauwerk	-	-
	Holz	-	-
	Abbruch	-	-
Belonstahl 500 S(B)+M(A)			Stahlbauteile: S235 JR

DIE ARCHITEKTENPLÄNE SIND ZU BEACHTEN			
---------------------------------------	--	--	--

Bauherr : Große Kreissstadt Leutkirch im Allgäu Markstraße 26, 88299 Leutkirch im Allgäu			
Projekt : Sanierung/Aufstockung Georg-Schneider-Haus Bahnhofsstraße 10, 88299 Leutkirch im Allgäu			

Positionsplan Obergeschoss

gezeichnet	Datum	Status	Projekt Nr.	Plan Nr.	Index
RS	Feb 2026	V	16917	P-12	-
geprüft	Maßstab 1:50				

Fecher Werner Sauter
Ingenieurbüro für Bauwesen GmbH

88095 Langenargen, Allgäu 89 50
Tel. 07543/9331-0 Fax 9331-99
88212 Ravensburg, Karlsruhe 9
Tel. 0751/9599
88131 Lindau, Allgäu 53
Tel. 08382/9371-0 Fax 9371-99

info@fb-lws.de