


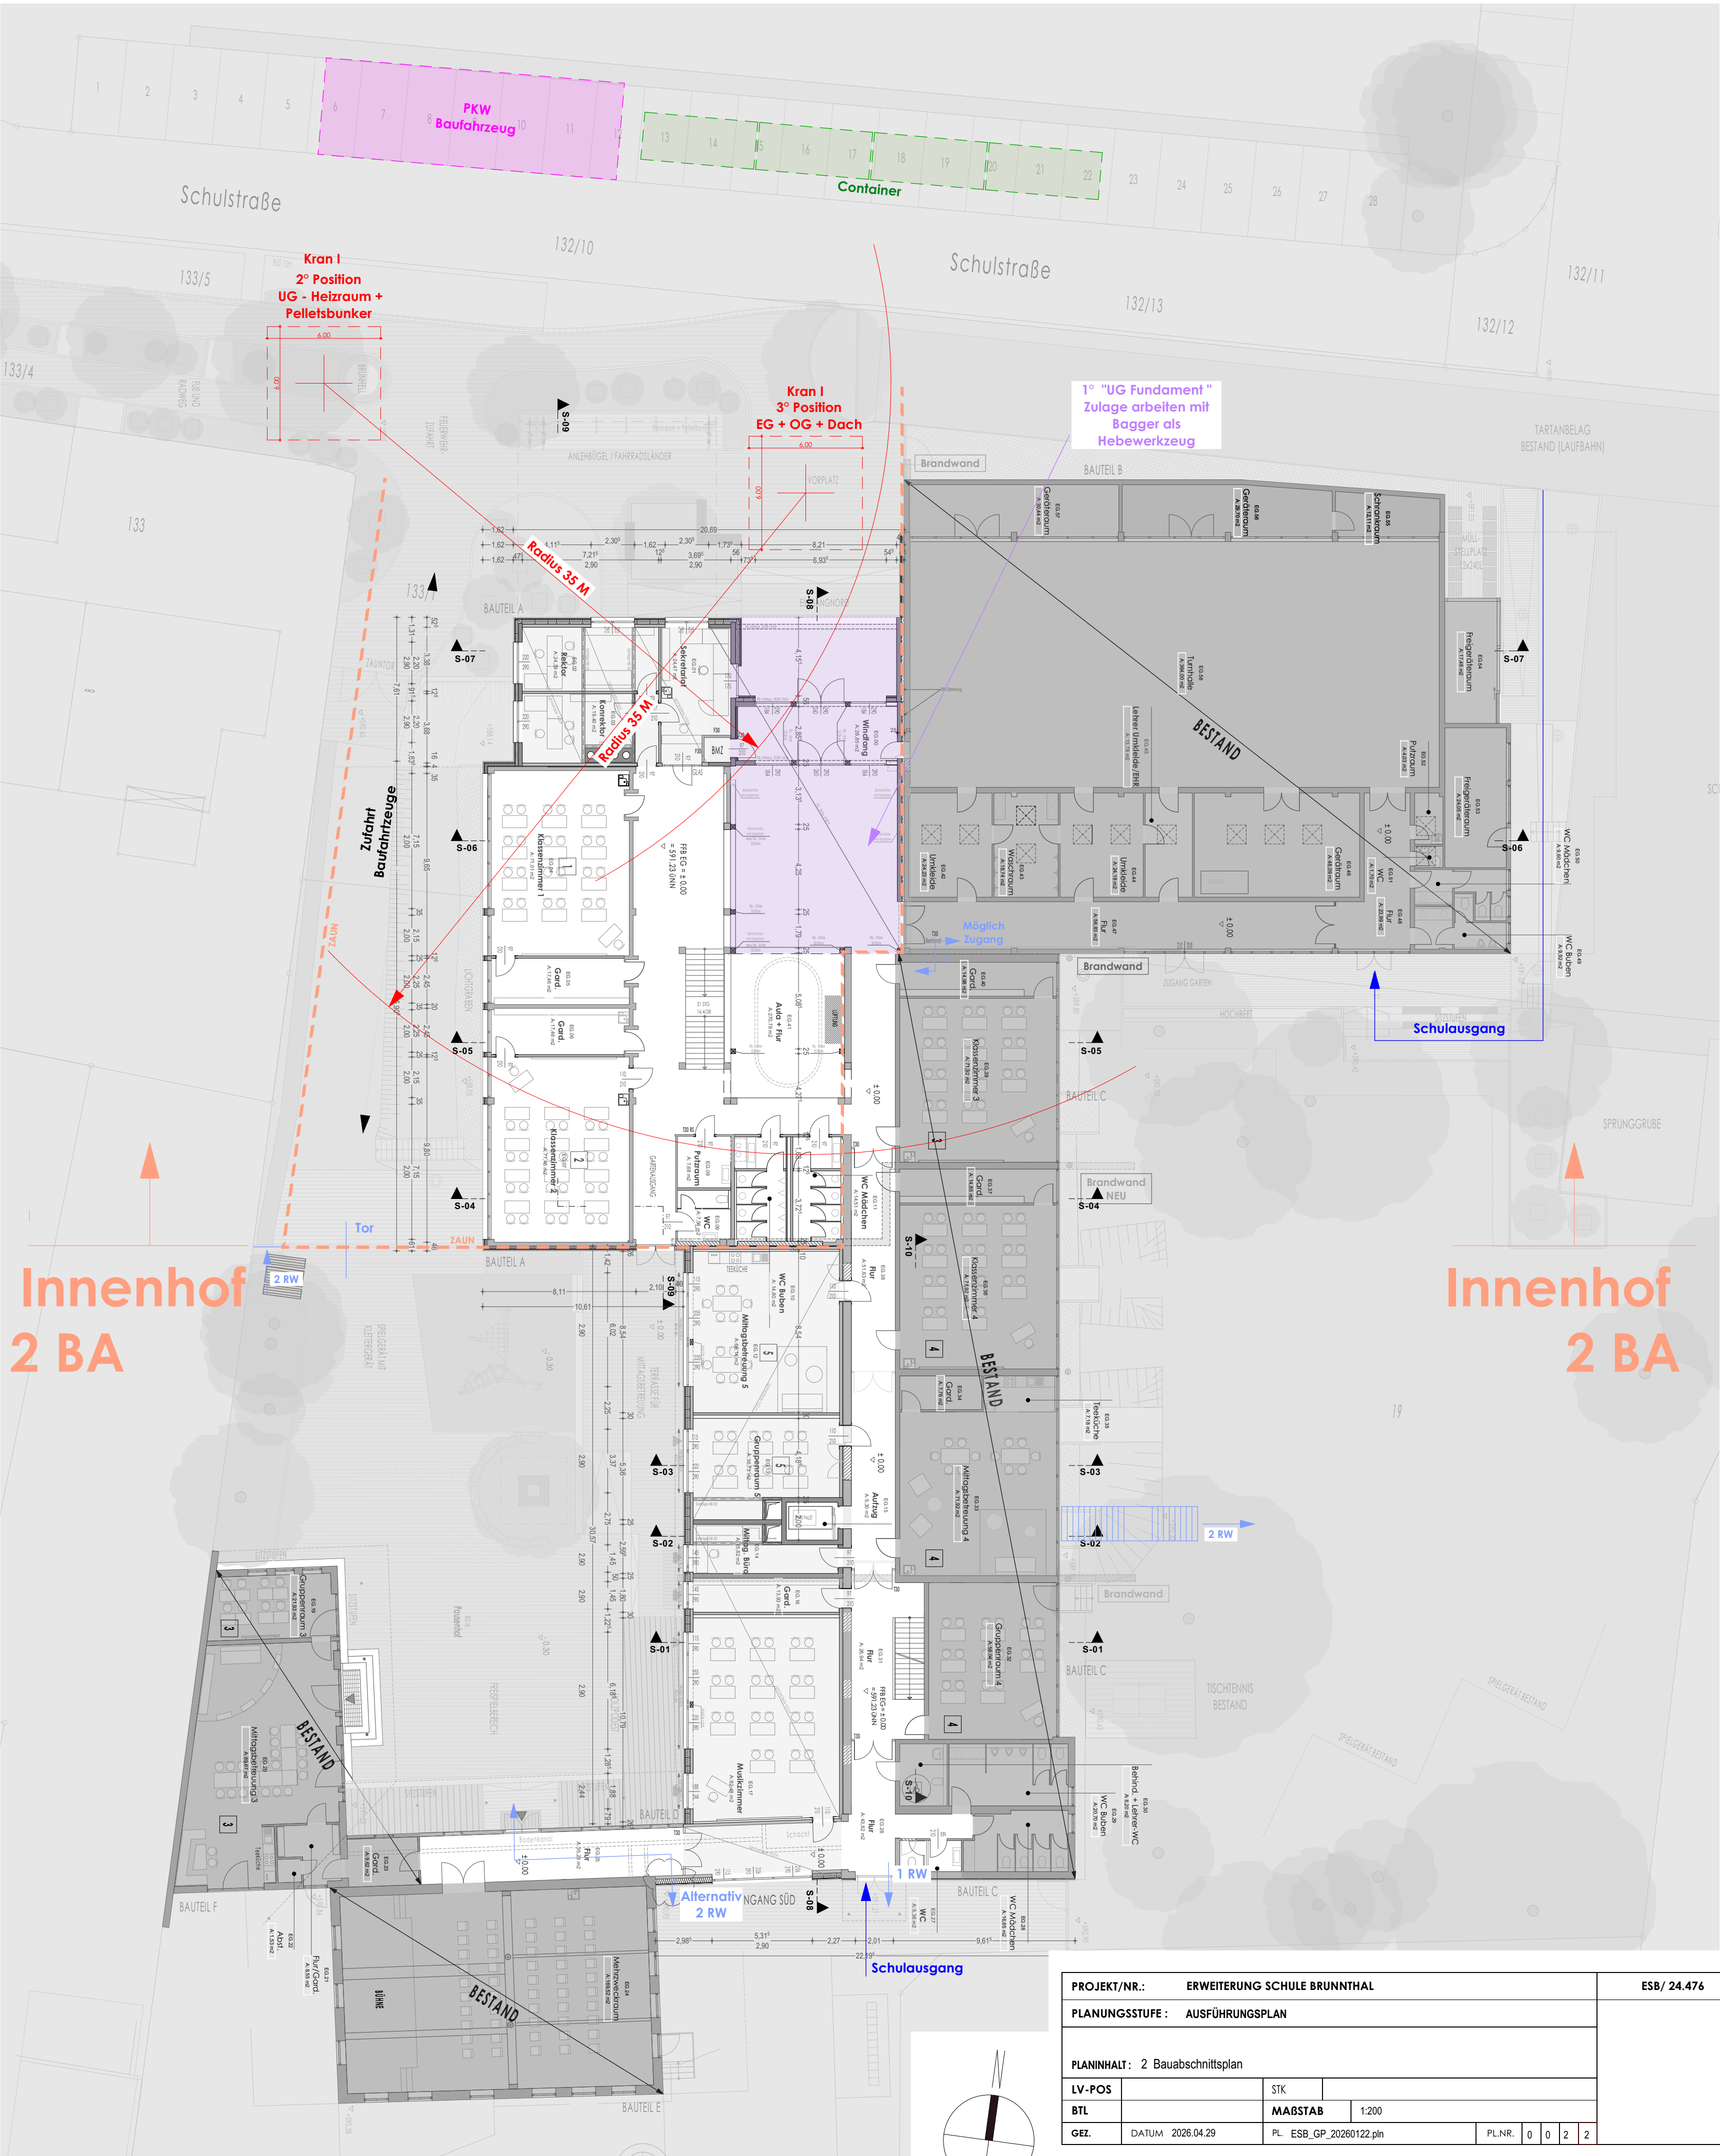

PROJEKT/NR.: ERWEITERUNG SCHULE BRUNNTHAL										ESB/ 24.476				
PLANUNGSSTUFE : AUSFÜHRUNGSPLAN														
PLANINHALT: 2 Bauabschnittsplan														
LV-POS					STK									
BTL					MAßSTAB		1:200							
GEZ.		DATUM 2026.04.29			PL. ESB_GP_20260122.pln				PL.NR.		0	0	2	2