
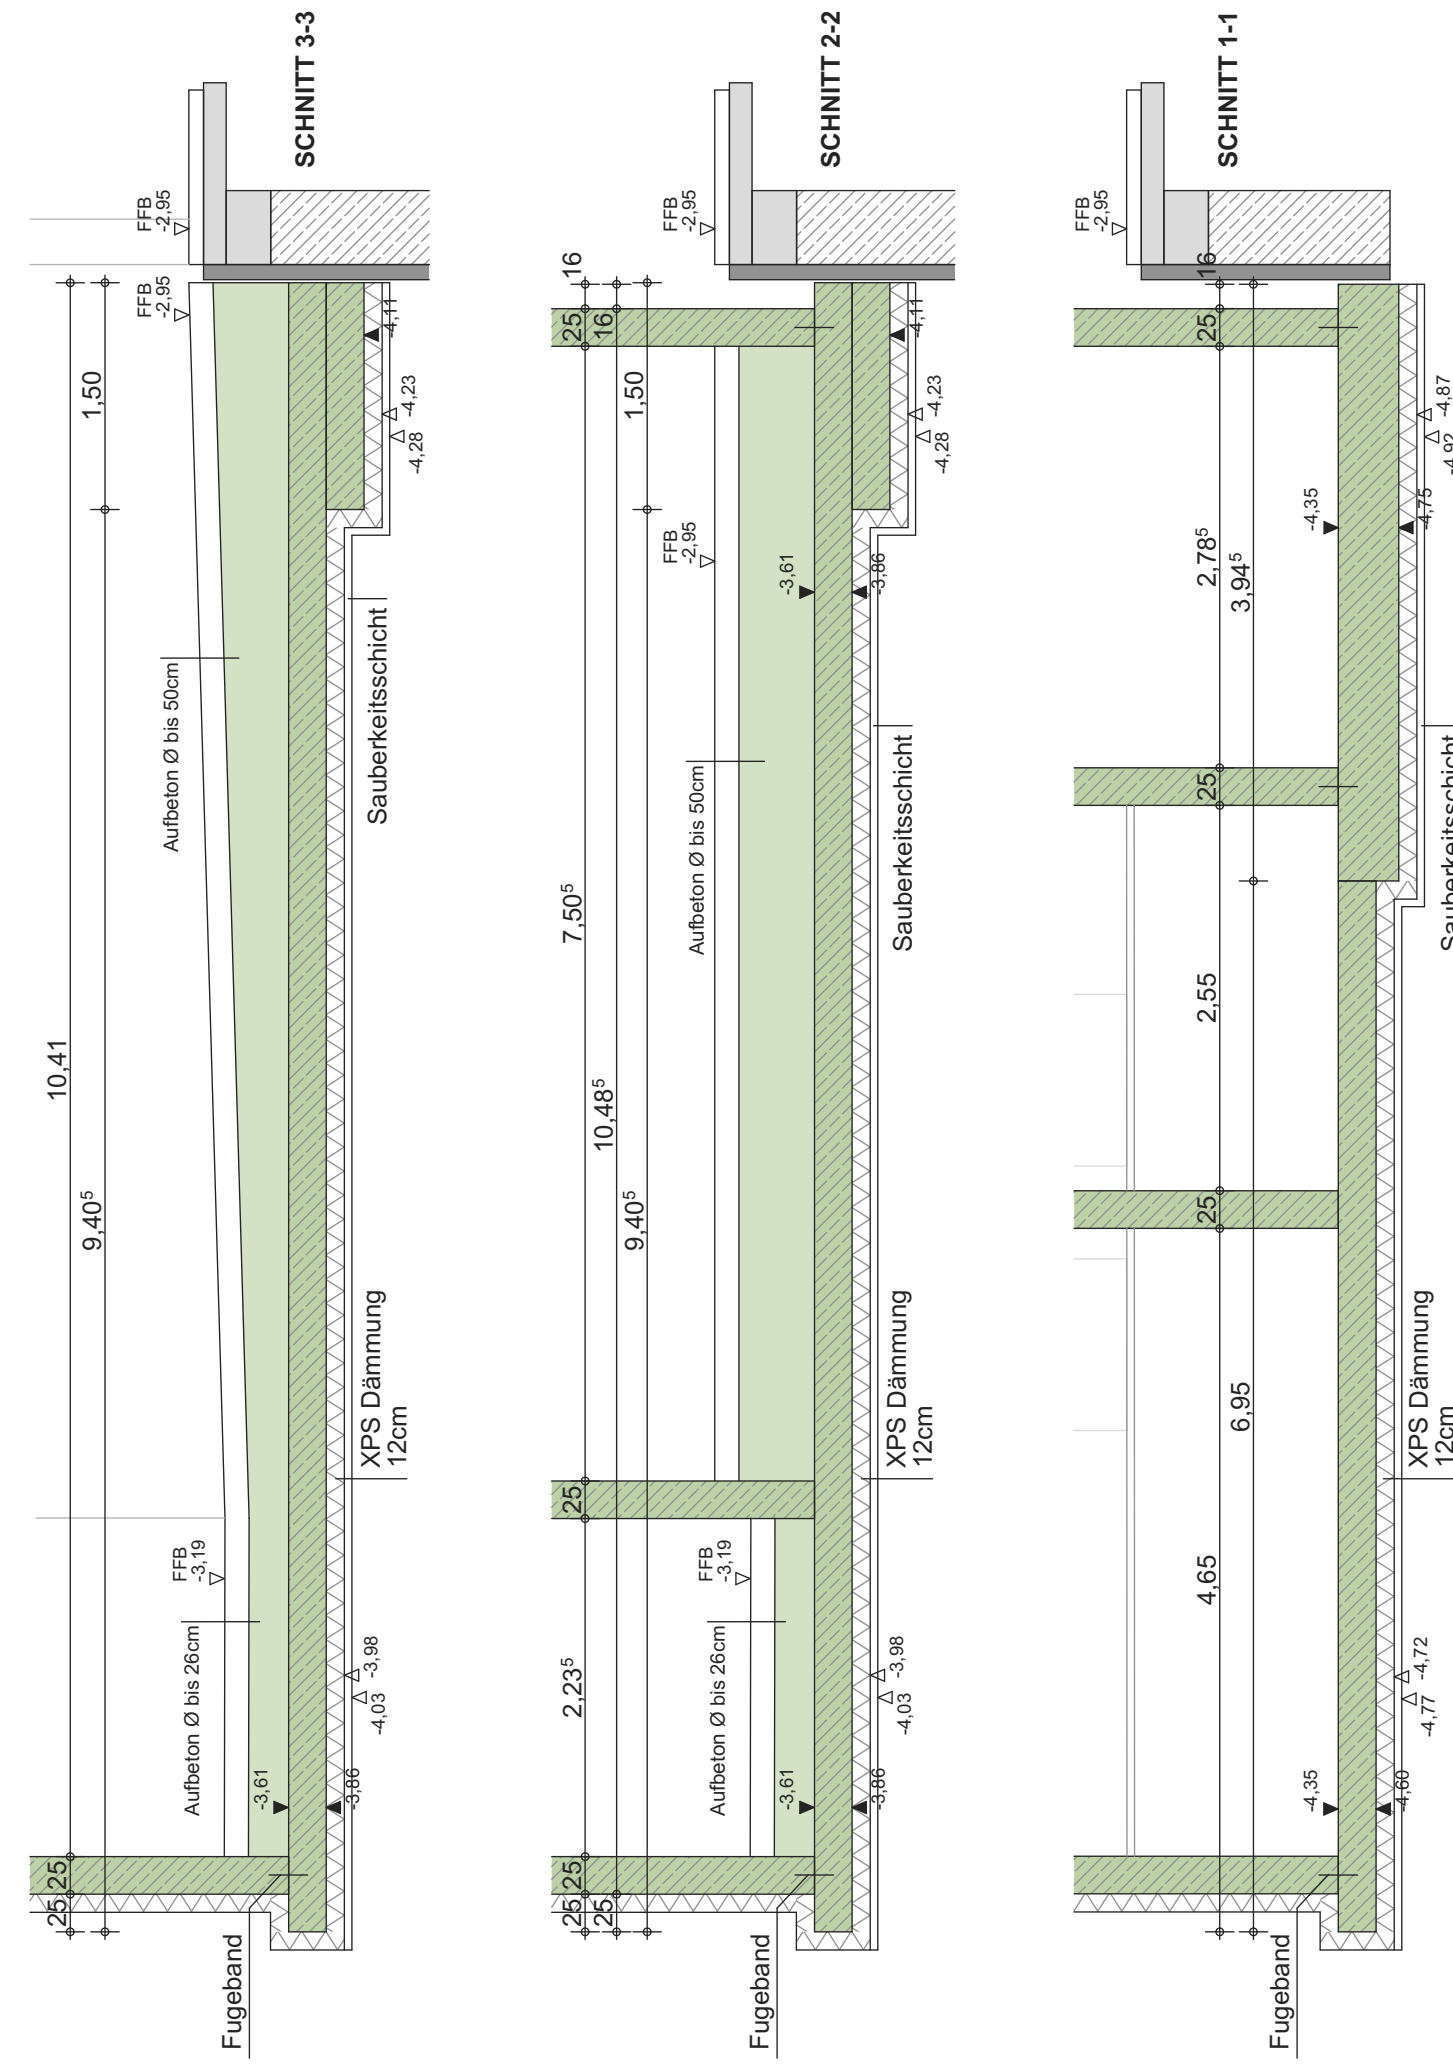


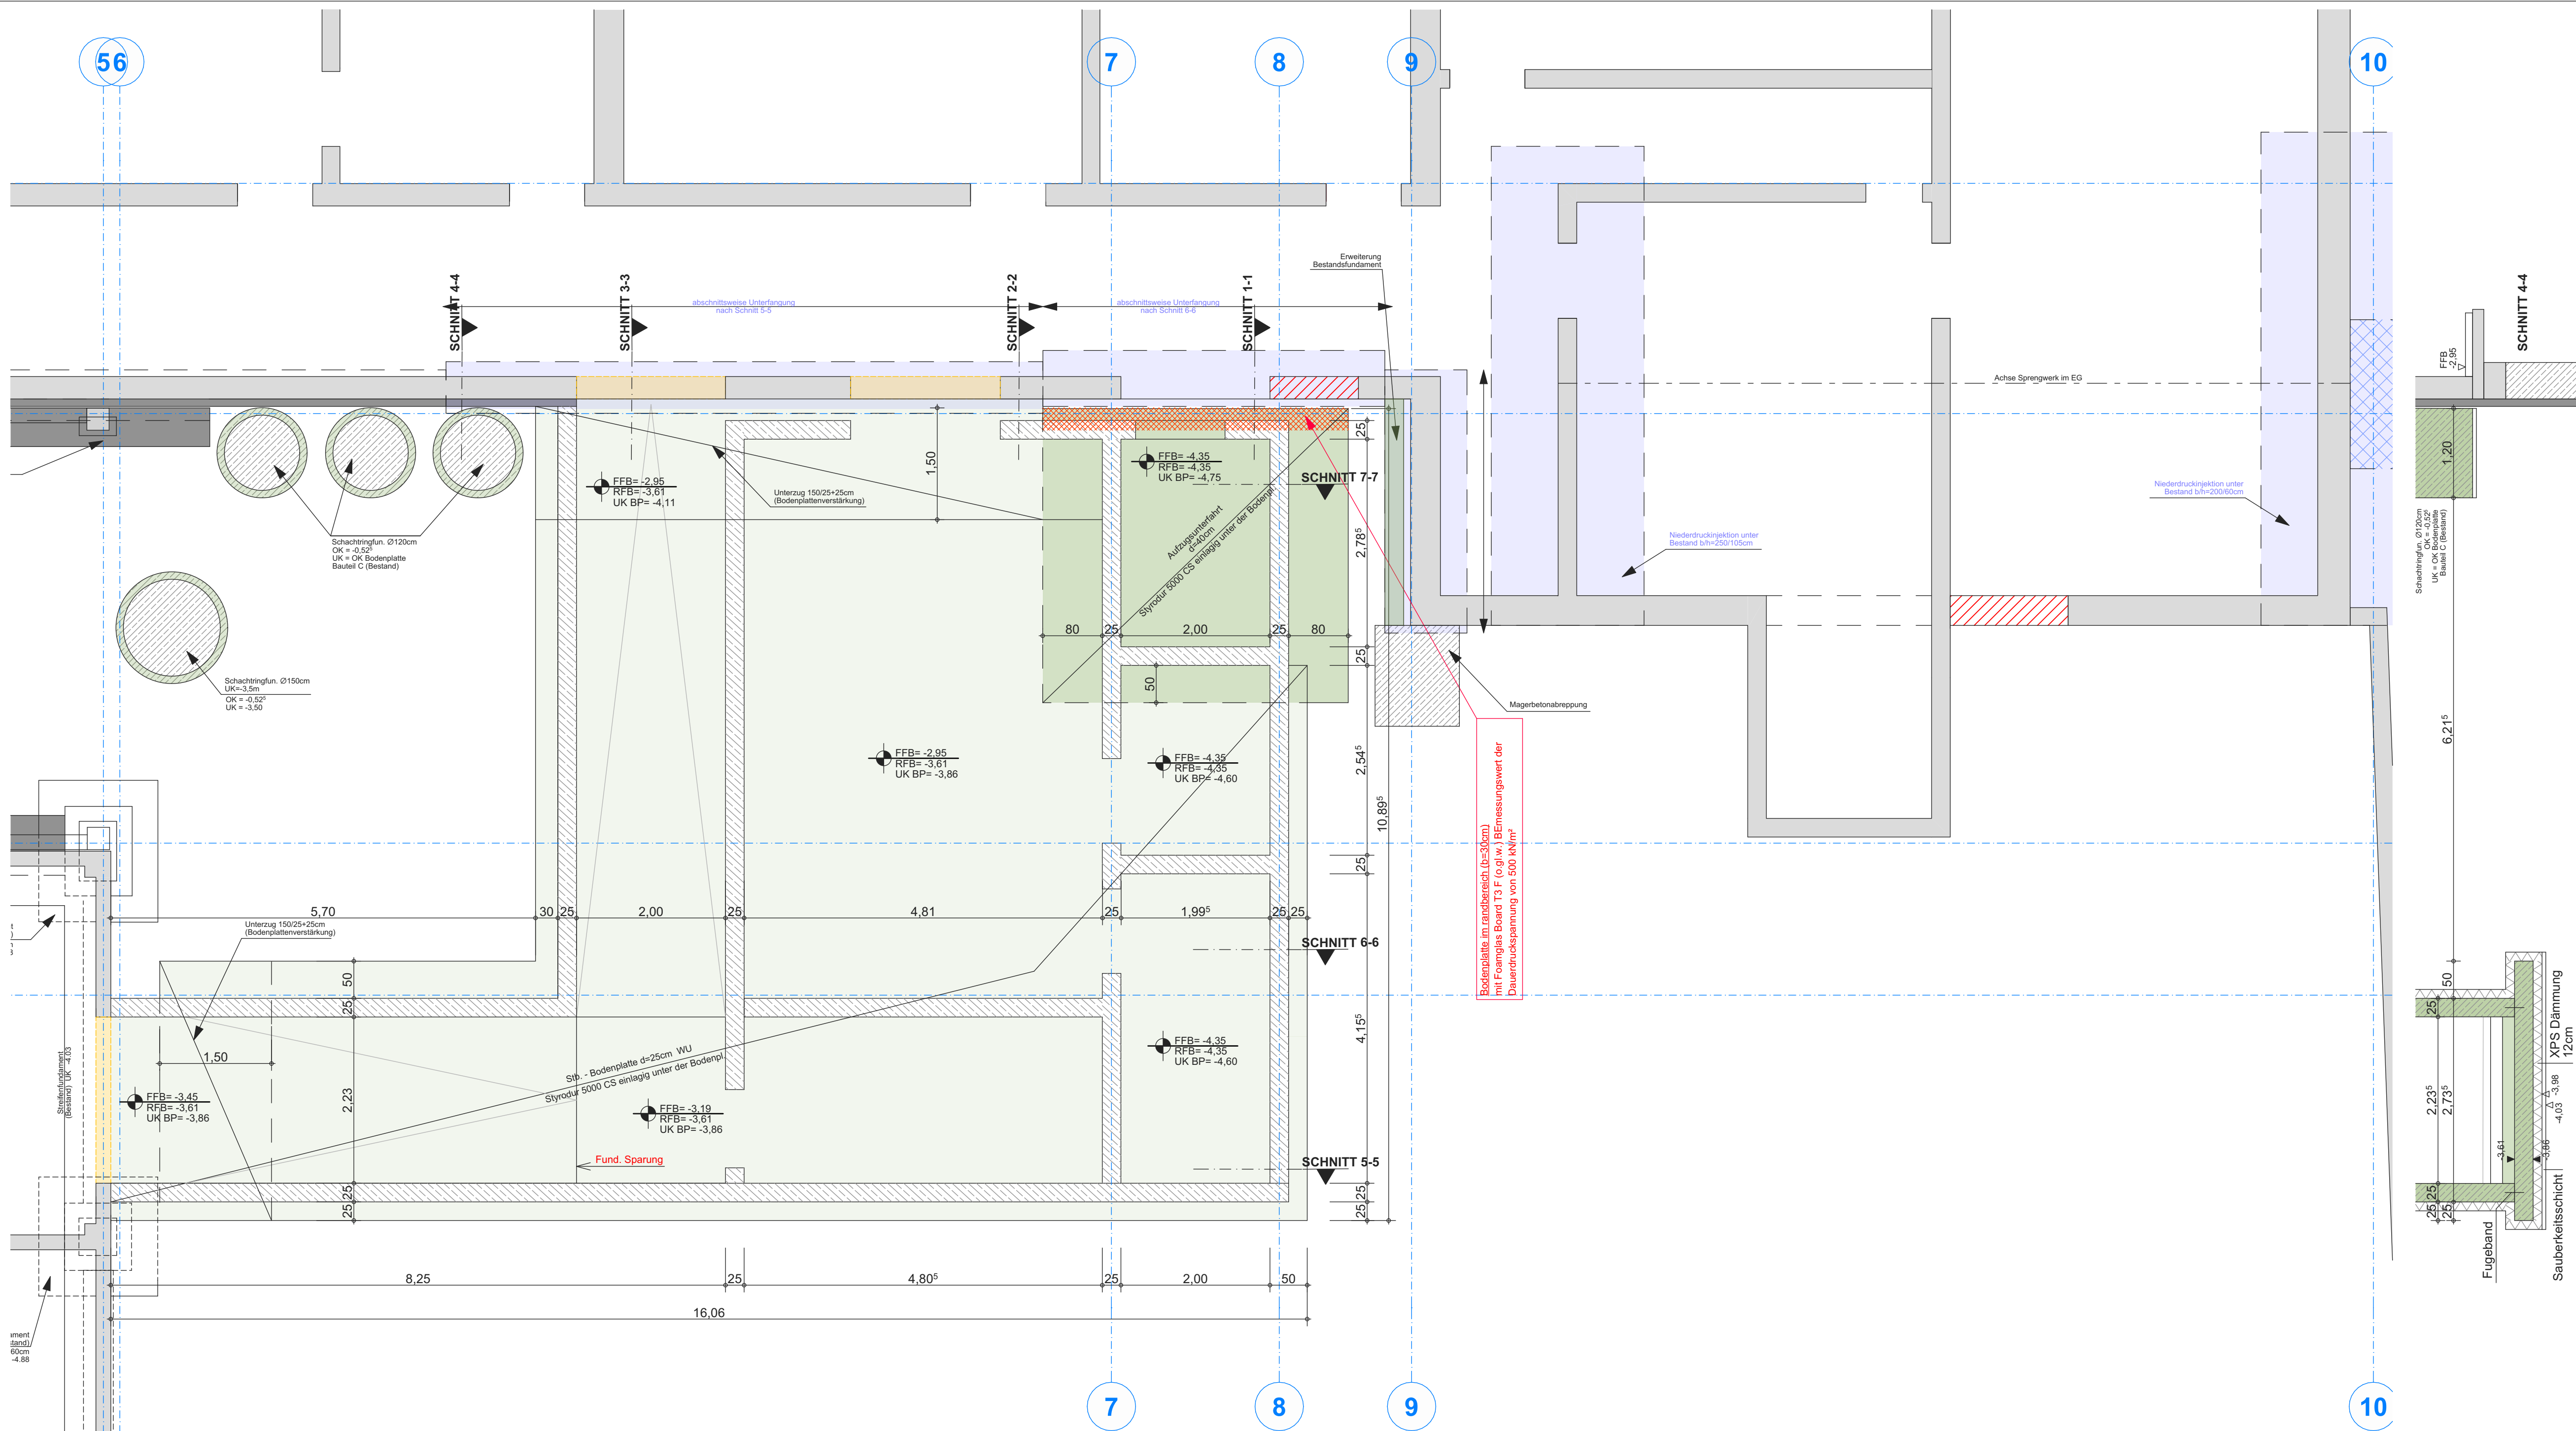

LEGENDE:

OK	OBERKANTE	DO	DECKENDURCHBRUCH
UK	UNTERKANTE	BD	BODENDURCHBRUCH
OKK	DECKENKANTE (ROH)	BA	BODENABSENKUNG / SCHACHT
DUK	DECKENUNTERKANTE (ROH)	WO	WANDURCHBRUCH
STUK	STURZUNTERKANTE	WS	WANDSCHLITZ
FOK	FUNDAMENTKANTE	GELB	ABBRUCH
FBK	FUSSBODENKANTE	BEIGE	HOLZ
RL	ROHBAULICHTE	GRÜN	VK AUBENWAND
STL	STOCKLICHTE	ROSA	ELEKTRO LEITUNG
AL	ARCHITEXTURLICHTE	BLAU	REGENWASSER
RBH	BRÜSTUNGSHÖHE (ROHBAUMASS)	BRAUN	ABWASSER
FBH	BRÜSTUNGSHÖHE (FERTIGMASS)		
STH	STURZKANTE		
LS	LÜFTUNGSSCHACHT		
AR	ABFALLROHR		
RR	REGENROHR		
RRS	REGENROHRKASTEN		
RS	REGENROHRSCHACHT		
SD	SCHACHTDECKEL		
SSEK	SCHACHTSOHLE EINLAUFKOTE		
SSAK	SCHACHTSOHLE AUSLAUFKOTE		
PK	PUTZKAMMER		
PS	PUTZSCHACHT		
KS	KANALSCHIE		
GV	GERÜCHVERSCHLUSS		
BA	BRÜNDABSCHEIDER		
SA	SEIFENABSCHEIDER		
FA	FETTAUSCHIEDER		
GEL	GELÄNDE		
GEF	GEFÄLLE		
POL	POLOCAL		
STZ	STENZUG		
GUSS	GUSSSEN		
T	TERRAIN		
UZ	UNTERZUG		
ÜBZ	ÜBERZUG		
RDS	WASSERDICHTER ROHRDURCHFÜHRUNG		

GEWERK:

HEIZUNG	SYSTEMLEICHTRENNWAND
LÜFTUNG	WÄRMEDÄMMUNG WEICH
SANITÄR	WÄRMEDÄMMUNG HART
ELEKTRO	OBERKANTE FERTIGER FUSSBODEN
GAS	OBERKANTE SCHLUSSBODEN (ROHDRECKE)

GEWÄSSER:

OKFF	OBERKANTE FERTIGER FUSSBODEN
OKFB	OBERKANTE FERTIGER FUSSBODEN (ROHDRECKE)

SCHNITT:

SCHNITT	FERTIGHÖHENKOTE BEZOGEN AUF ±0.00
SCHNITT	FERTIGHÖHENKOTE BEZOGEN AUF ±0.00

UNTERGEHÄNGTE DECKE

ERWEITERUNG GRUNDSCHULE BRUNNTHAL ESB 24.476

IND.	DATUM	ÄNDERUNGEN
1	04.03.2026	Die statischen Änderungen wurden in den Plan eingearbeitet.
2	29.04.2026	Die statischen Änderungen wurden in den Plan eingearbeitet.

LAGEPLAN

GRUNDSTÜCK:
SCHULSTRASSE 2
FL.NR. 19/133/1
GEMARKUNG BRUNNTHAL

AUFTRAGGEBER:
GEMEINDE BRUNNTHAL
MÜNCHNER STRASSE 5
85649 BRUNNTHAL

OKFF EG = ±0.00 = 591,23 ü. NHN

PLANUNGSSTUFE:	AUSFÜHRUNGSPLANUNG
PLANINHALT:	Bodenplatte BT1
GEZ.	IL
DATUM:	2026.04.29
ESB_AP_05.pln	PL.NR.
0	5
0	2