
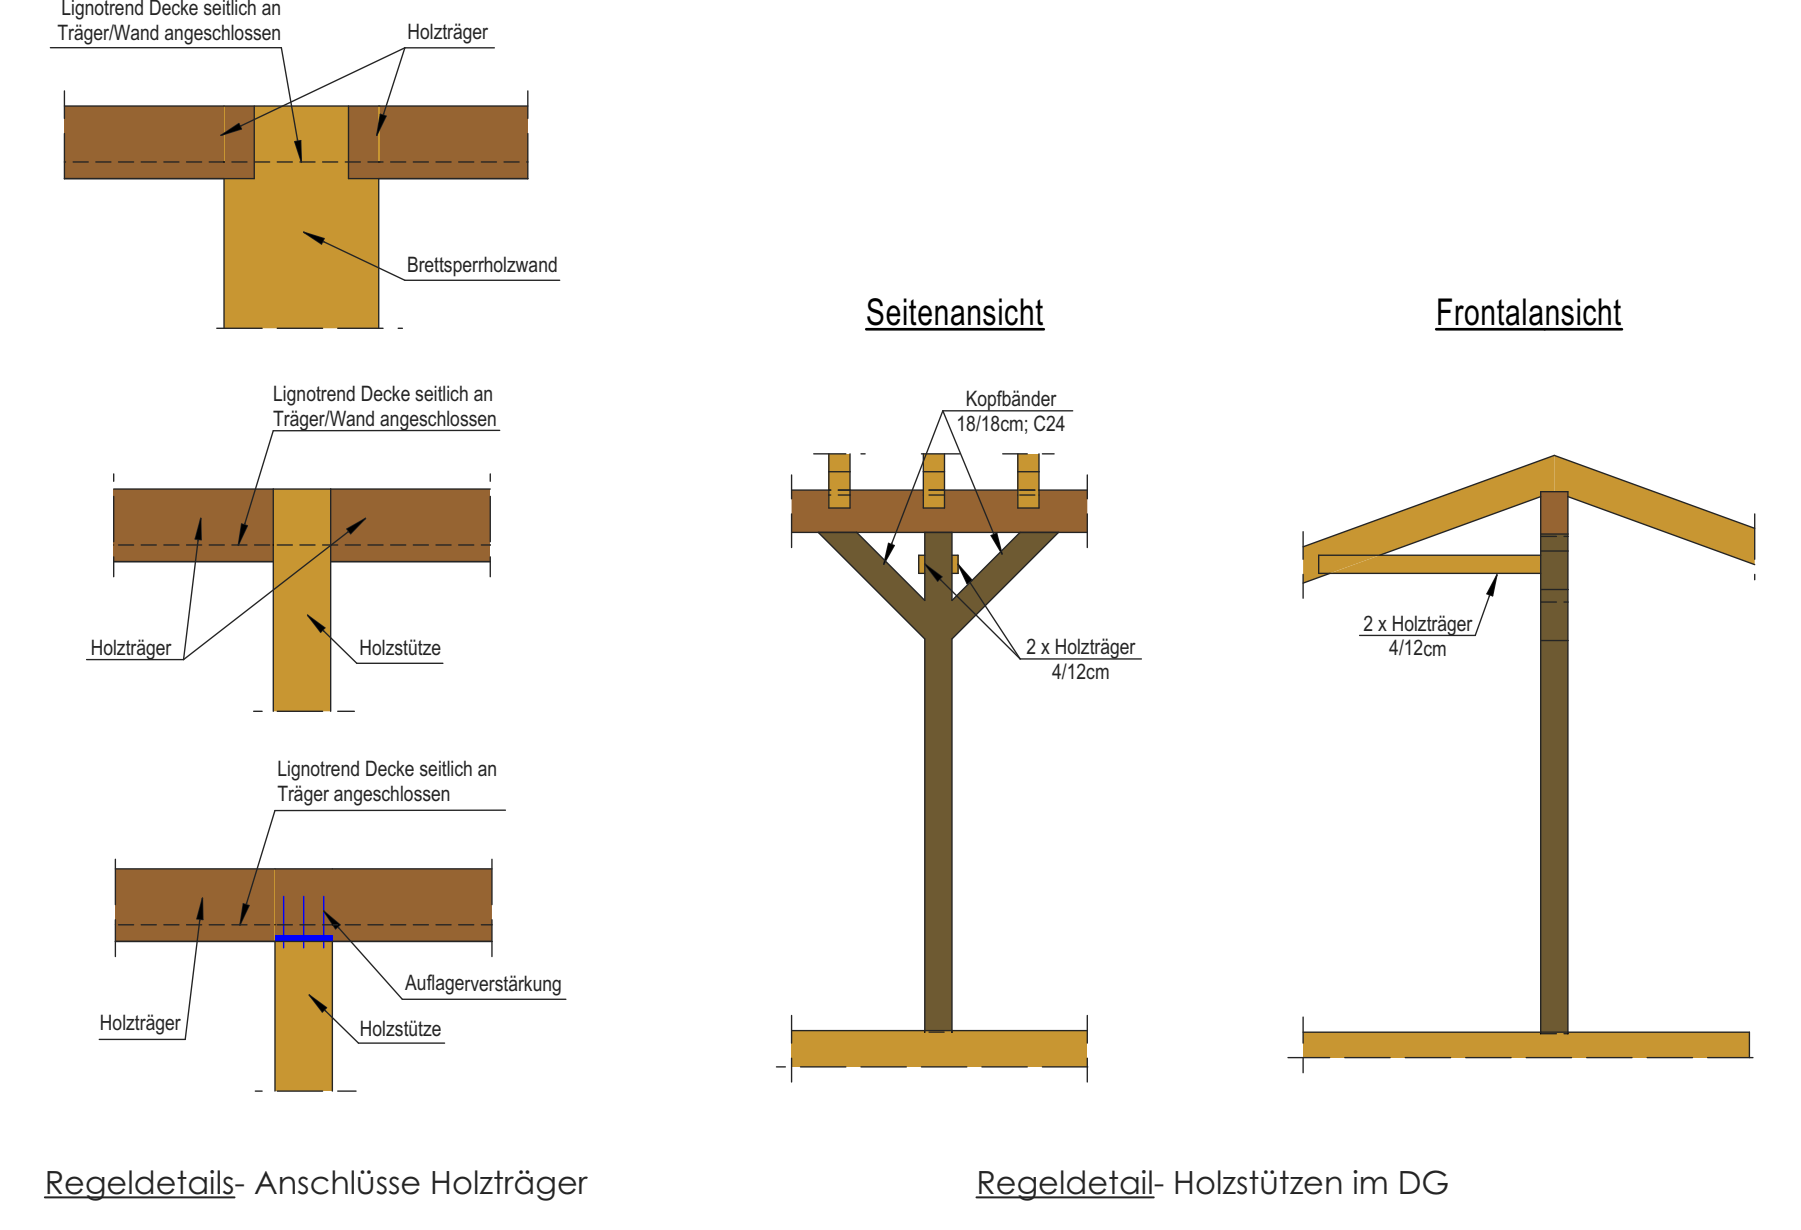
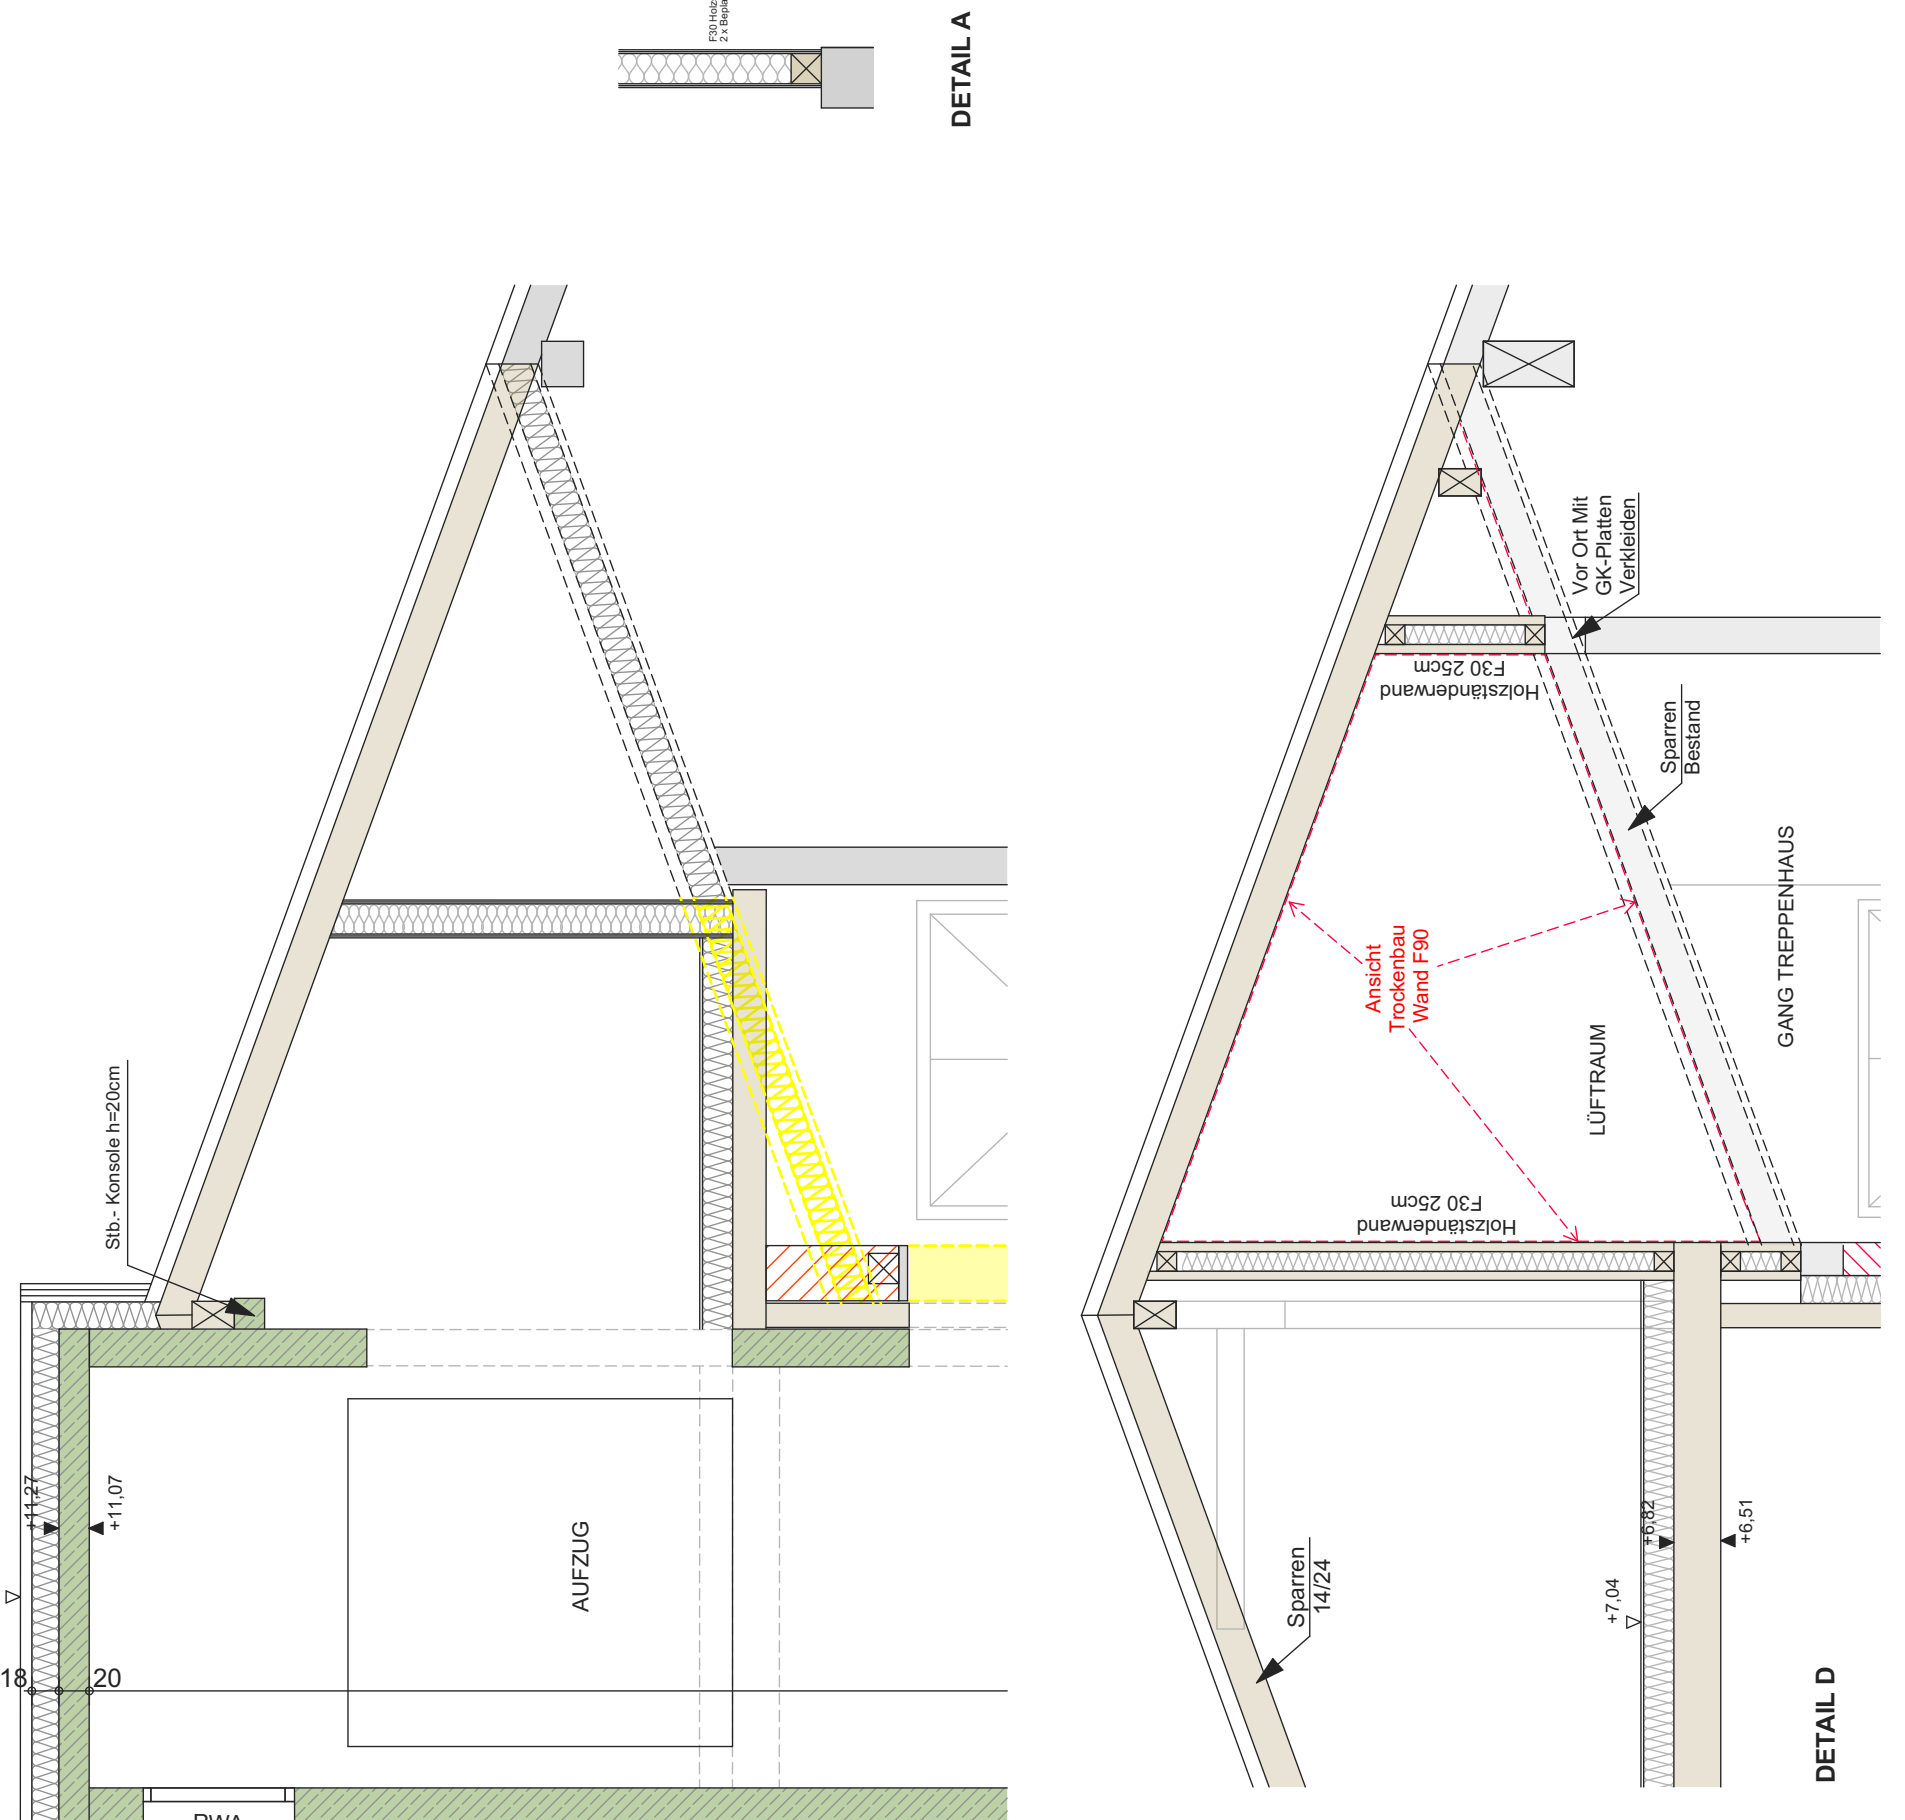


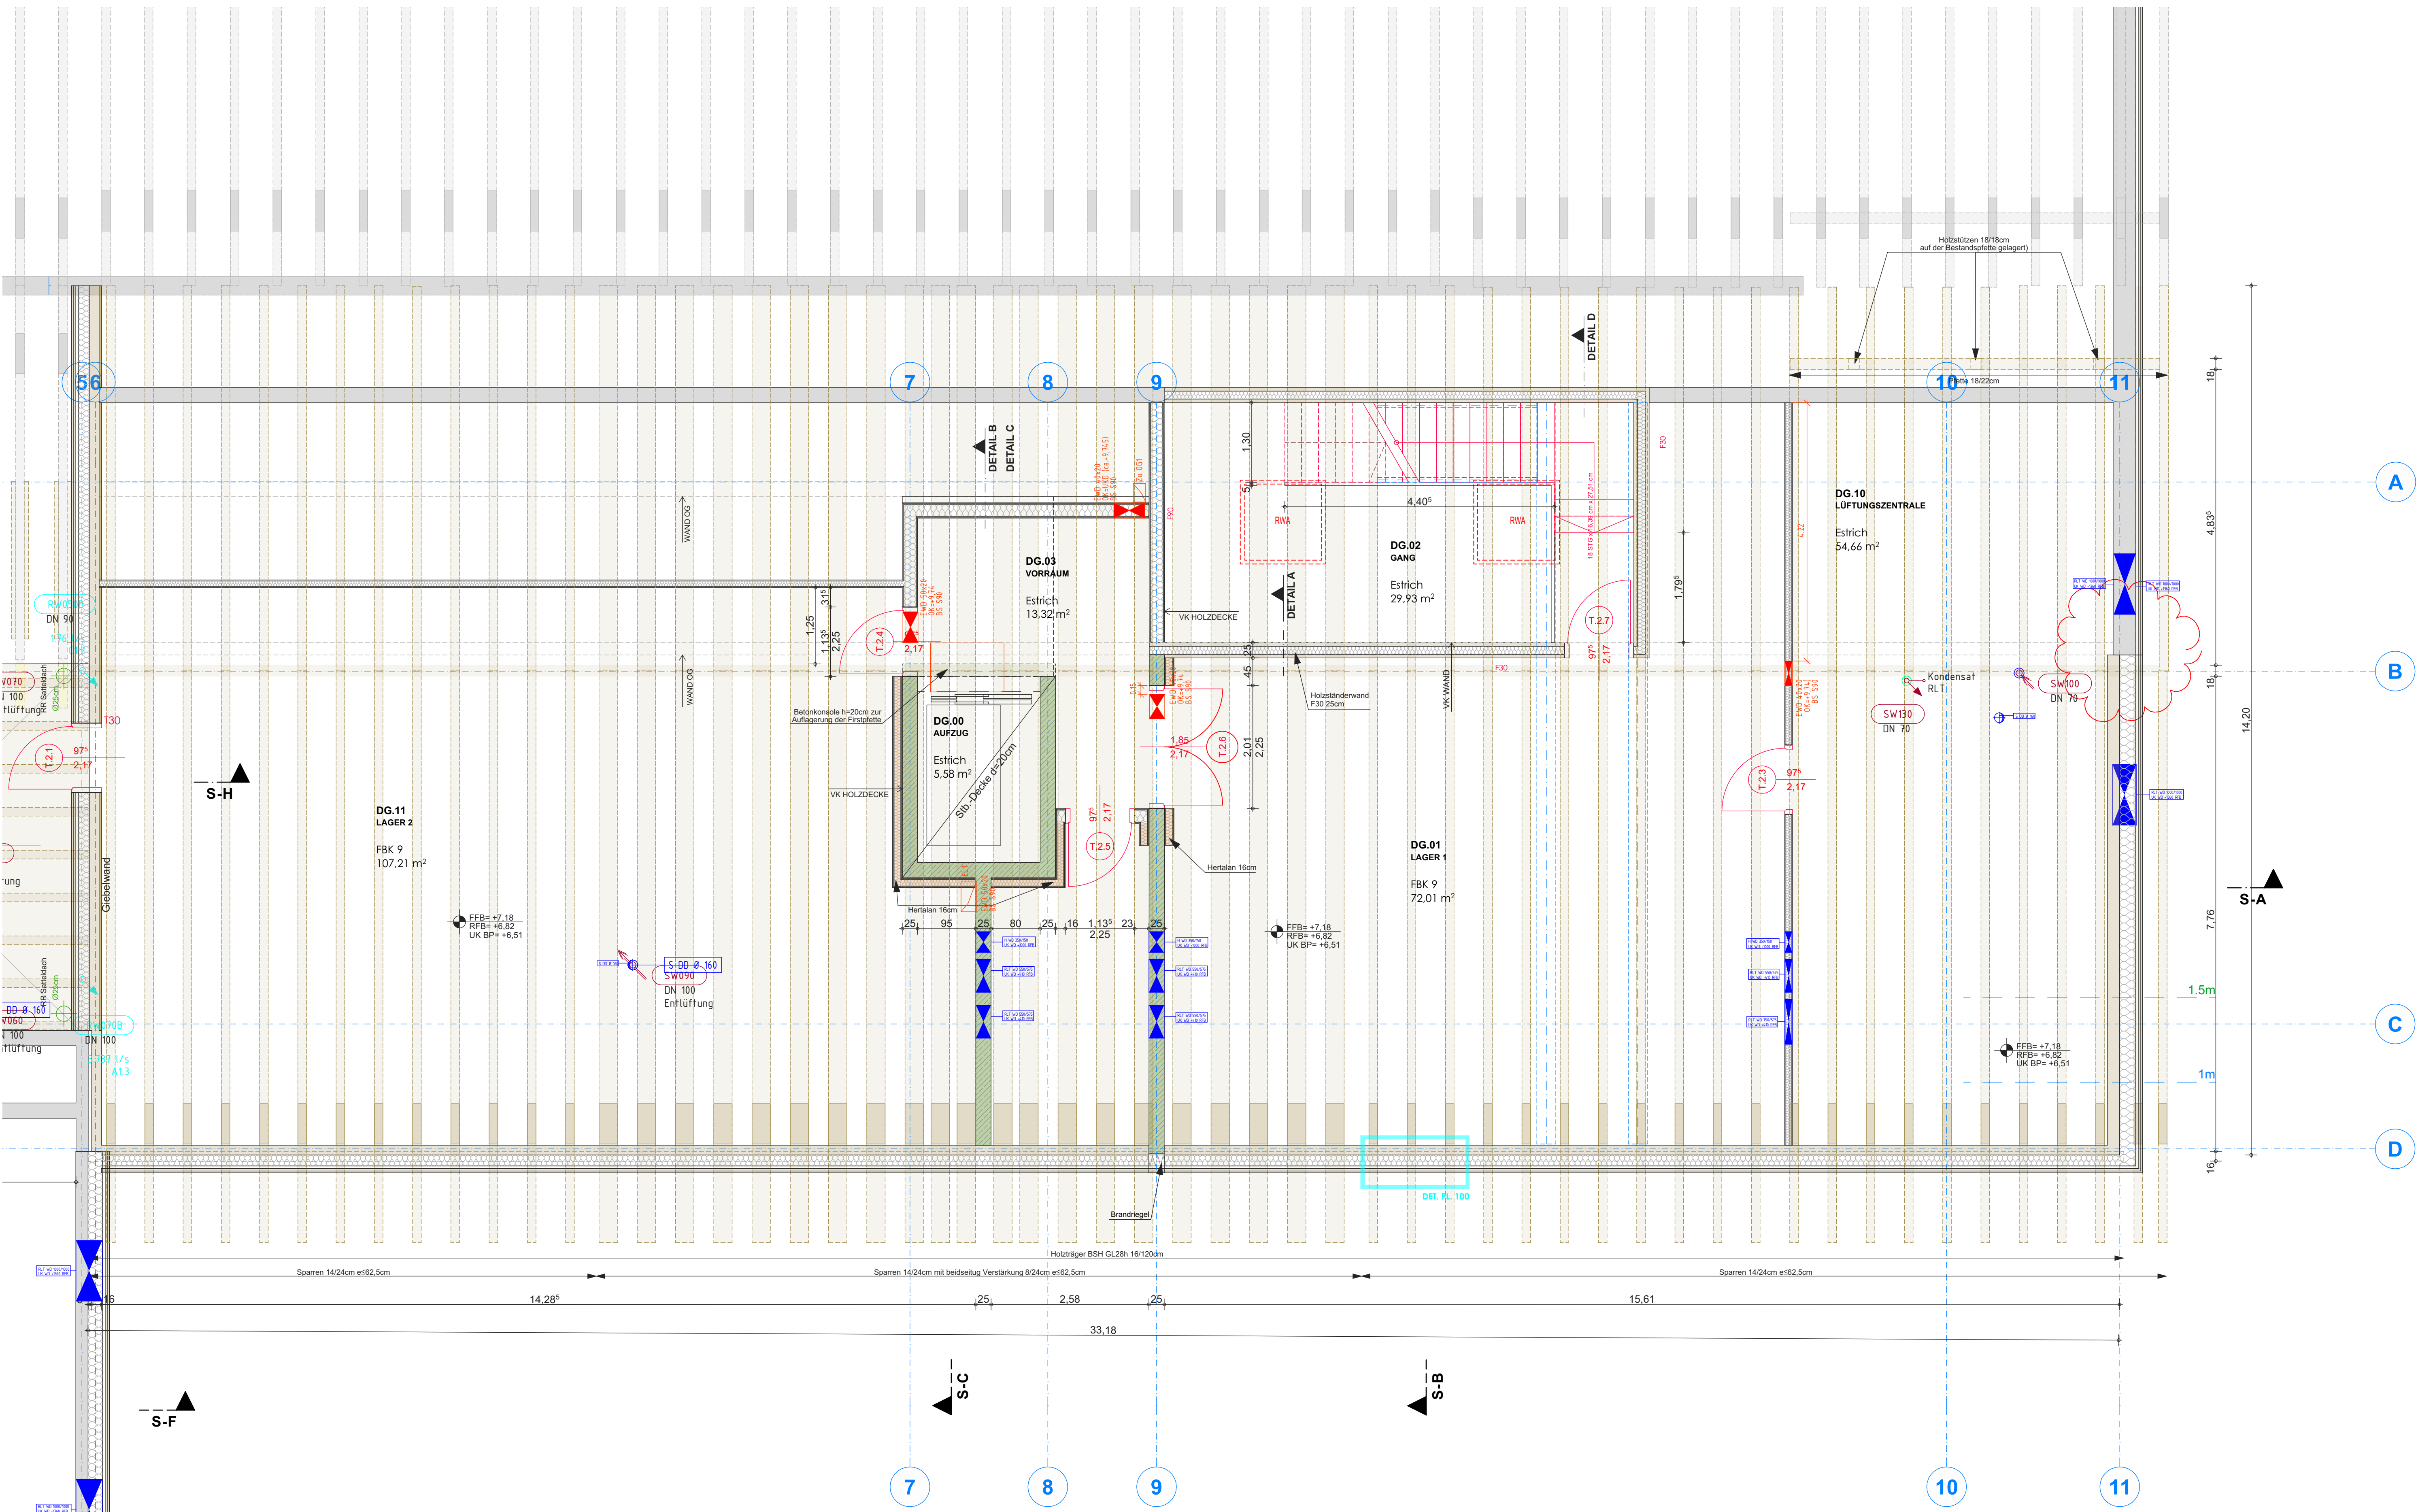


LEGENDE:	
OK UK LK DK DUK STUK FKK FBK RL STL AL RBH FBH STH L3 AR RR RS RS SD SSEK SSAK PK PS KS GV BA FA GL GEF PO STO GUSS TER UNT UBZ KES	OBERKANTE UNTERKANTE DECKENKANTE (ROH) DECKENUNTERKANTE (ROH) STURZUNTERKANTE FUNDAMENTUNTERKANTE FUSSBODENKANTE ROHBAULICHTE STOCKLICHTE ANCHTERLICHTE BRÜSTUNGSHÖHE (ROHBAUMASS) BRÜSTUNGSHÖHE (FERTIGMASS) STURZHÖHE LÜFTUNGSSCHACHT ABFALLROHR REGENROHR REGENRINNENKASTEN ROHBAU SCHACHT SCHACHTDECKEL SCHACHTSCHLE ENLAUFKOTE SCHACHTSCHLE AUSLAUFKOTE PUTZKAMMER PUTZSCHACHT KANALSCHLE GERUCHVERSCHLUSS BEHÄLTNISCHEDER SEIFENABSCHEIDER FETTABSCHEIDER GEFÄLLE POLOCAL STERNEDECK GUSSBEN TERRAIN UNTERRUG ÜBERZUG WASSERDICHT ROHRDURCHFÜHRUNG
DD BD BA WD WS GELB BEIGE GRÜN ROSA BLAU BRAUN ABGEHÄNGTEDECKE MIT GLATT OBERFLÄCHE ABGEHÄNGTEDECKE MIT PERFORIERTE OBERFLÄCHE (STREIFENFORMIGE LOCHUNG) FERTIGTEL STAHLBETON GIPTKARTONSTÄNDERWAND SYSTEMLEICHTRENNWAND WÄRMEDÄMMUNG WEICH WÄRMEDÄMMUNG HART OBERKANTE FERTIGER FUSSBODEN OBERKANTE ROHRFUSSBODEN (ROHDECKE) SCHNITT - ROHBAUKOTE BEZOGEN AUF ±0.00 SCHNITT - FERTIGHÖHENKOTE BEZOGEN AUF ±0.00 UNTERGEHÄNGTE DECKE	DECKENDURCHBRUCH BODENDURCHBRUCH BODENABSENKUNG / SCHACHT WANDDURCHBRUCH WANDSCHUTZ ABBRUCH HOLZ VK AUßENWAND ELEKTRO LEITUNG REGENWASSER ABWASSER ABGEHÄNGTEDECKE MIT GLATT OBERFLÄCHE ABGEHÄNGTEDECKE MIT PERFORIERTE OBERFLÄCHE (STREIFENFORMIGE LOCHUNG) FERTIGTEL STAHLBETON GIPTKARTONSTÄNDERWAND SYSTEMLEICHTRENNWAND WÄRMEDÄMMUNG WEICH WÄRMEDÄMMUNG HART OBERKANTE FERTIGER FUSSBODEN OBERKANTE ROHRFUSSBODEN (ROHDECKE) SCHNITT - ROHBAUKOTE BEZOGEN AUF ±0.00 SCHNITT - FERTIGHÖHENKOTE BEZOGEN AUF ±0.00 UNTERGEHÄNGTE DECKE

BLITZSCHUTZ UND ELEKTROBENLEITER SIND IN LT, GES. PROJEKTPÄNEN IN DIE STAHLBETONTEILE EINZULEGEN.
NATURMAßE NEHMEN!
GESCHRIEBENES WORT GILT VOR ZEICHNUNG!
ALLE MAßE SIND VOR DER AUSFÜHRUNG ZU PRÜFEN!
UNKLARHEITEN SIND UMGEHEND MIT DER BAULEITUNG ZU KLÄREN!
ALLE TRAGENDEN BAUTEILE NACH STATISCHER BERECHNUNG!

ERWEITERUNG GRUNDSCHULE BRUNNTHAL ESB 24.476

IND.	DATUM	ÄNDERUNGEN
1	15.12.2025	RWA wurden eingezeichnet; rechter Schacht wurde entfernt; RR wurden eingezeichnet
2	24.02.2026	Bereich vor dem Aufzug wurde neu organisiert; drei Schritte wurden eingezeichnet
3	05.03.2026	DB- und statische Informationen wurden aktualisiert und im Plan eingezeichnet; Südwand wurde an den Bestand angepasst
4	10.04.2026	HLS-Informationen wurden eingezeichnet
5	29.04.2026	Verlängerung der Betonwand ist nun eine Holzwand; Statische Details wurden ergänzt
6	06.05.2026	Aktualisierung von DB und Elektrokanal

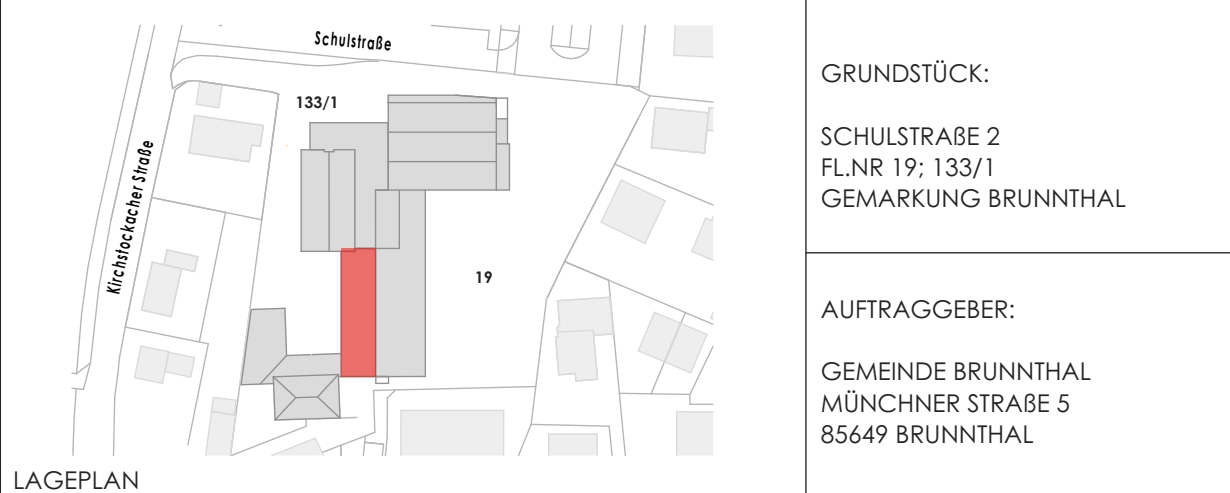

OKFF EG = ±0.00 = 591,23 ü. NHN
VORABZUG/ARBEITSEXEMPLAR

farthofer
architekt
Farthofer Architekt | Sögewerkstr.3 | 83395 Freilassing | Tel.08654.3548
projekte@farthofer-architekt.com | www.farthofer-architekt.com

PLANUNGSSTUFE:		AUSFÜHRUNGSPLANUNG	
PLANINHALT:		Dachgeschoss BT1	
GEZ.	IL	DATUM: 2026.05.06	ESB_AP_05.pln
PLNR.		0 5 8 6	