


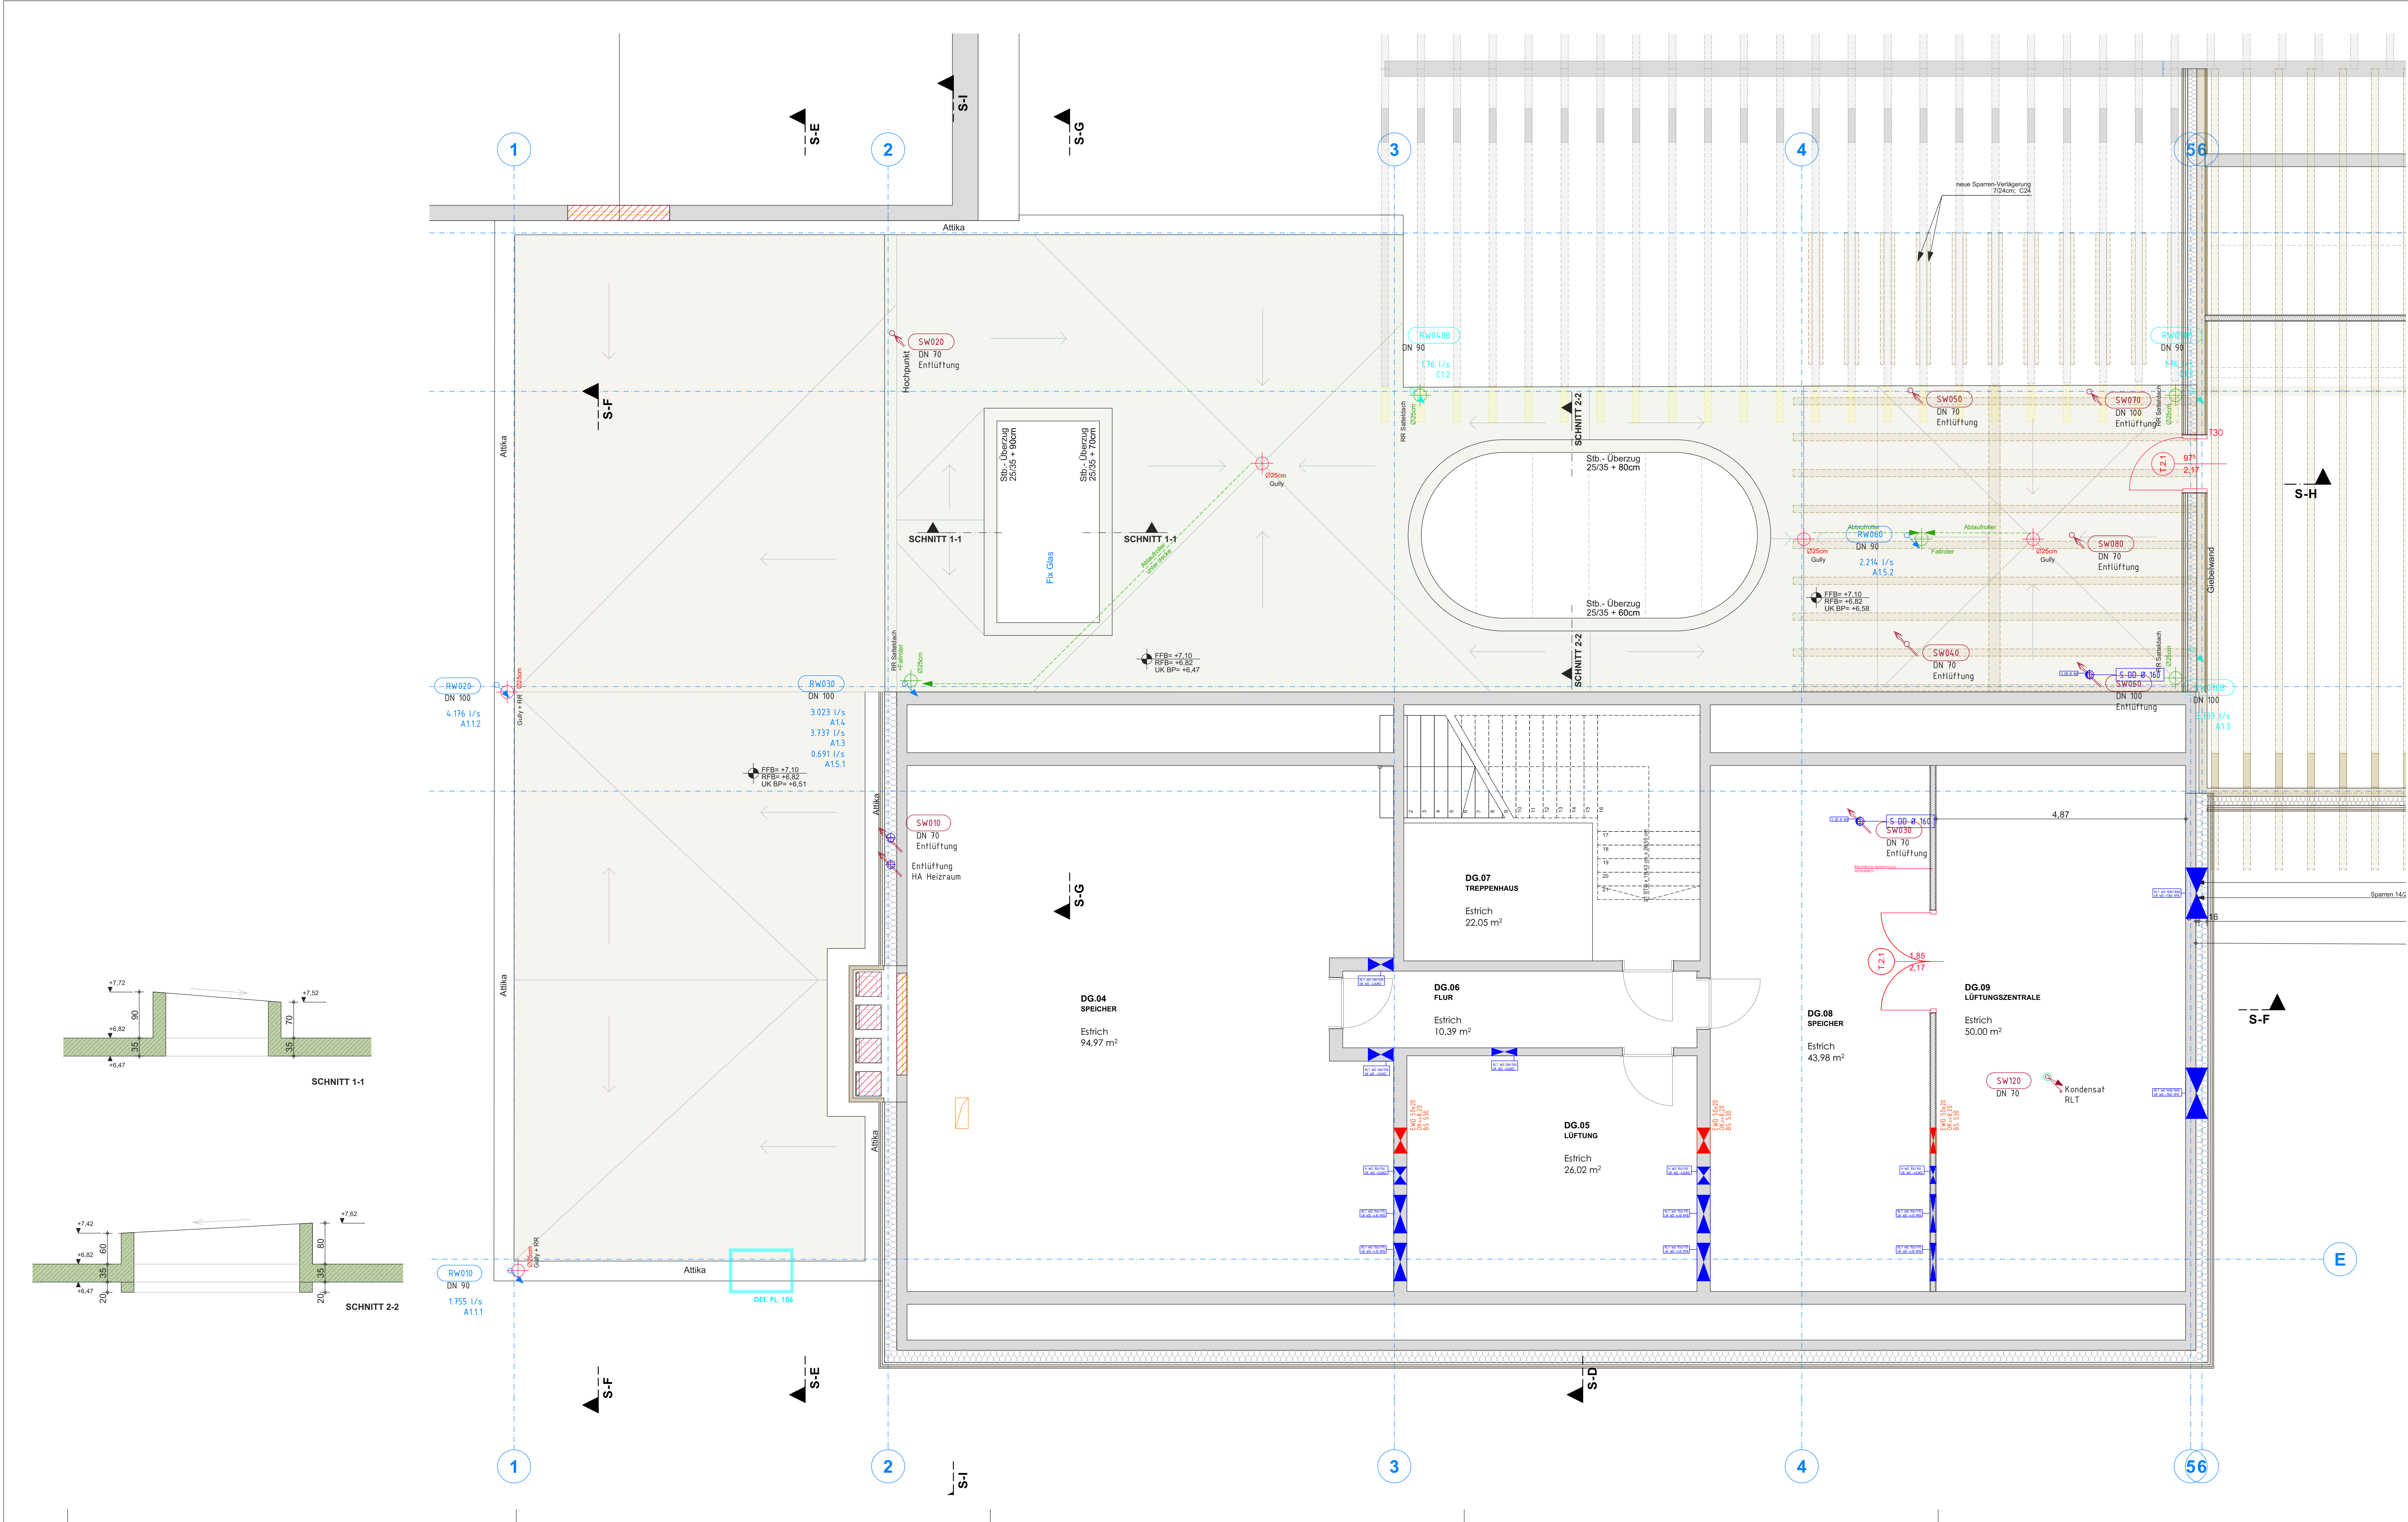

LEGENDE:

OK OBERKANTE
UK UNTERKANTE
DOK DECKENoberKANTE (ROH)
DUK DECKENunterKANTE (ROH)
STUK STURZunterKANTE
FOK FUNDAMENToberKANTE
FROK FUSSBOdenoberKANTE
RL ROHBAULICHTE
STL STÖCKLICHTE
AL ARCHITEXTURLICHTE
RBH BRÜSTUNGSHÖHE (ROHBAUMASS)
FBH BRÜSTUNGSHÖHE (FERTIGBAUMASS)
STH STURZhöhe
LS LÜFTUNGSSCHACHT
AR ABFALLROHR
RR REGIERROHR
RRS REGIERROHRANKASTEN
RS ROHBAUSCHACHT
SD SCHACHTDECKEL
SSEK SCHACHTSOHLE EINLAUFKOTE
SSAK SCHACHTSOHLE AUSLAUFKOTE
PK PUTZKAMMER
PS PUTZSCHACHT
KS KANALSCHÖHE
OV GERÜCHTSVERSCHLUSS
BA BENDUNGSCHIEDER
SA SEFENABSCHIEDER
FA FETTABSCHIEDER
CL GELÄNDE
GEF GEFÄLLE
POL POLOCAL
STZG STENDEUG
GUSS GUSSEN
T TERRAN
UZ UNTERZUG
ÜBZ ÜBERZUG
RDS WASSERDICHTER ROHRDURCHFÜHRUNG

DO DECKENDURCHBRUCH
BD BODENDURCHBRUCH
BA BODENABSENKUNG / SCHACHT
WD WANDDURCHBRUCH
WS WANDSCHULTZ
GELB ABBRUCH
BEIGE HOLZ
GRÜN VK AUSENWAND
ROSA ELEKTROLEITUNG
BLAU REGENWASSER
BRAUN ABWASSER
ABGEHÄNGTEDECKMIT GLATT OBERFLÄCHE
ABGEHÄNGTEDECK MIT PERFORIERTER OBERFLÄCHE (STREIFENFORMIGER LOCHUNG)
FERTIGTEIL
STAHLBETON
GIPS-KARTON-STÄNDERWAND
SYSTEMLEICHTRENNWAND
WÄRMEDÄMMUNG WEICH
WÄRMEDÄMMUNG HART
OBERKANTE FERTIGER FUSSBOden
OBERKANTE SCHLUSSBOden (ROHDECKE)
SCHNITT - ROHBAUKOTE BEZOGEN AUF ±0.00
SCHNITT - FERTIGHÖHENKOTE BEZOGEN AUF ±0.00
UNTERGEHÄNGTE DECKE

GEWERK
H HEIZUNG
L LÜFTUNG
S SANITÄR
E ELEKTRO
G GAS

OKFF +2.85
OKBB +2.70

SCHNITT - ROHBAUKOTE BEZOGEN AUF ±0.00
SCHNITT - FERTIGHÖHENKOTE BEZOGEN AUF ±0.00
UNTERGEHÄNGTE DECKE

RÜTTSCHUTZ UND ELEKTROBLEGELEITE SIND LT. GES. PROJEKTLÄNEN IN DIE STAHLBETONTEILE EINZULEGEN.

NATURMAßE NEHMEN!
GESCHRIEBENES WORT GILT VOR ZEICHNUNG!
ALLE MAßE SIND VOR DER AUSFÜHRUNG ZU PRÜFEN!
UNKLARHEITEN SIND UMGEHEND MIT DER BAULEITUNG ZU KLÄREN!
ALLE TRAGENDEN BAUTEILE NACH STATISCHER BERECHNUNG!

ERWEITERUNG GRUNDSCHULE BRUNNTAL ESB 24.476

IND.	DATUM	ÄNDERUNGEN
1	15.12.2025	Schnittlinien wurden eingezeichnet
2	24.02.2026	Kamine wurden aktualisiert
3	05.03.2026	DB-Informationen wurden eingezeichnet
4	10.04.2026	Neue Abwasserinformationen wurden ergänzt
5	29.04.2026	DB-Informationen wurden eingezeichnet
6	06.05.2026	Aktualisierung von DB und Elektrokanal

LAGEPLAN

Schulstraße 2
FLNR 19: 133/1
GEMARKUNG BRUNNTAL

AUFTRAGGEBER:
GEMEINDE BRUNNTAL
MÜNCHNER STRASSE 5
85649 BRUNNTAL

OKFF EG = ±0.00 = 591,23 ü. NHN

PLANUNGSSTUFE: AUSFÜHRUNGSPLANUNG

PLANINHALT: Dachgeschoss BT2

M1:50

GEZ. IL

DATUM: 2026.05.06

ESB_AP_05.pln

PL.NR.

0 5 9 6