


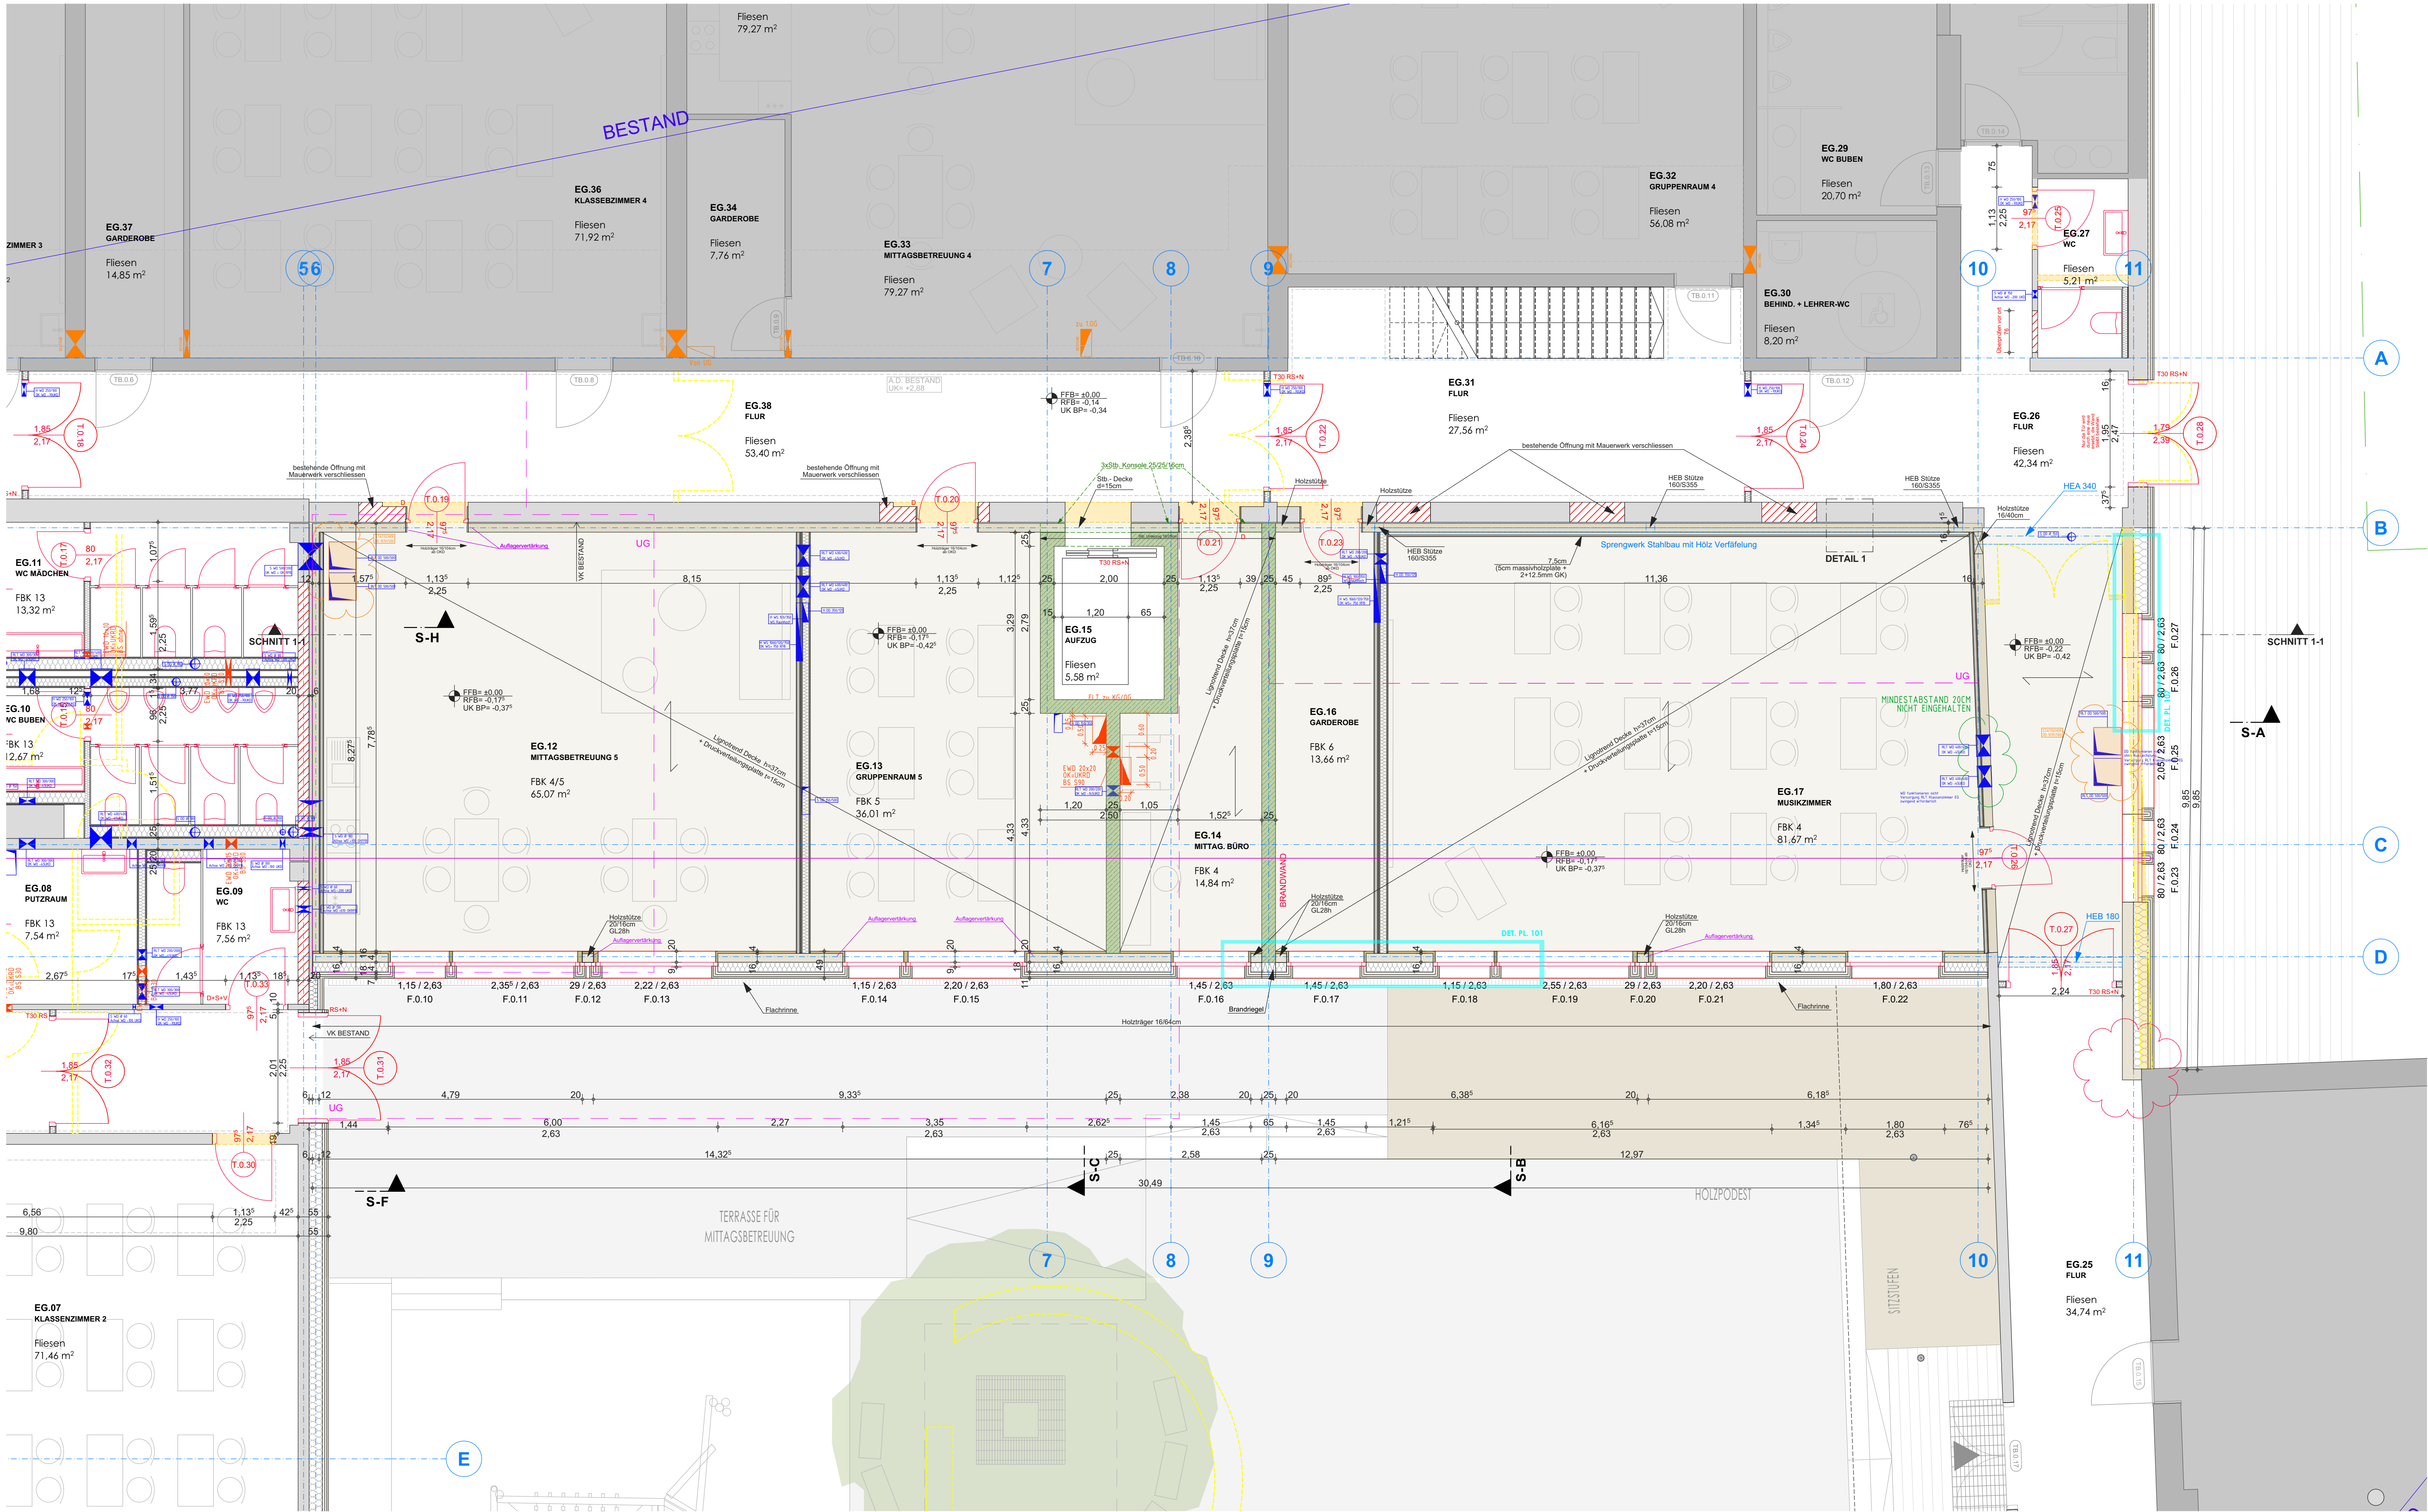

LEGENDE:

OK OBERKANTE
UK UNTERKANTE
DOK DECKENKANTE (ROH)
DUK DECKENKANTE (FERTIG)
FOK FUNDAMENTKANTE
FBOK FUSSBODENKANTE
RL ROHBAULICHTE
STL STÖCKLICHTE
AL ARCHITEXTURLICHTE
RBH BRÜSTUNGSHÖHE (ROHBAUMASS)
FBH BRÜSTUNGSHÖHE (FERTIGBAUMASS)
STH STURZSTÄBE
LS LÜFTUNGSSCHACHT
AR ABFALLROHR
RR REGENROHR
RRS REGENROHRANKASTEN
RS ROHBAUSCHACHT
SD SCHACHTDECKEL
SSEK SCHACHTSCHÖBLE EINLAUFKOTE
SSAK SCHACHTSCHÖBLE AUSLAUFKOTE
PK PUTZKAMMER
PS PUTZSCHACHT
KS KANALSCHIE
GV GERÜCHVERSCHLUSS
BA BRÜNNABSCHEIDER
SA SEIFENABSCHEIDER
FA FETTABSCHEIDER
GE GELÄNDE
GEF GEFÄLLE
POL POLLOCAL
STGZ STEINZEUG
GUSS GÜSSEN
T TERRAIN
UZ UNTERZUG
ÜBZ ÜBERZUG
RDS WASSERDICHTER ROHRDURCHFÜHRUNG

DO DECKENDURCHBRUCH
BD BODENDURCHBRUCH
BA BODENABSENKUNG / SCHACHT
WD WANDURCHBRUCH
WS WANDSCHUTZ
GELB ABRUCH
BEIGE HOLZ
GRÜN VK AUSENWAND
ROSA ELEKTROLEITUNG
BLAU REGENWASSER
BRAUN ABWASSER
ABGEHÄNGTEDECKMIT GLATT OBERFLÄCHE
ABGEHÄNGTEDECK MIT PERFORIERTER OBERFLÄCHE (STREIFENFORMIGER LOCHUNG)
FERTIGTEIL
STAHLBETON
GIPS-KARTONSTÄNDERWAND
SYSTEMLEICHTENWAND
WÄRMEDÄMMUNG WEICH
WÄRMEDÄMMUNG HART
OBERKANTE FERTIGER FUSSBODEN
OBERKANTE FUSSBODEN (ROHDECKE)
SCHNITT - ROHBAUKOTE BEZOGEN AUF ±0.00
SCHNITT - FERTIGBAUKOTE BEZOGEN AUF ±0.00
UNTERGEHÄNGTE DECKE

GEWERK
H HEIZUNG
L LÜFTUNG
S SANITÄR
E ELEKTRO
G GAS

OKFF ±0.00
OKFF ±2.85
OKFF ±12.70

SCHNITT 1-1
SCHNITT 1-1

RÜTTSCHUTZ UND ELEKTROBLEGELEGE SIND LT. GES. PROJEKTLÄNEN IN DIE STAHLBETONTEILE EINZULEGEN.
NATURMAßE NEHMEN!
GESCHRIEBENES WORT GILT VOR ZEICHNUNG!
ALLE MAßE SIND VOR DER AUSFÜHRUNG ZU PRÜFEN!
UNKLARHEITEN SIND UMGEBEND MIT DER BAULEITUNG ZU KLÄREN!
ALLE TRAGENDEN BAUTEILE NACH STATISCHER BERECHNUNG!

ERWEITERUNG GRUNDSCHULE BRUNNTAL ESB 24.476

IND.	DATUM	ÄNDERUNGEN
1	15.12.2025	Öffnungen verschoben, Statik angepasst, Schnitte aus dem Plan entfernt
2	24.02.2026	Schnitte wieder im Plan, Dämmstärke angepasst, Öffnungen geändert
3	05.03.2026	Schnitt aus dem Plan entfernt, HLS- und Elektroinformationen eingetragen
4	10.04.2026	Öffnungen wurden geändert und statisch freigegeben, DB wurden angepasst + Südwand wurde an den Bestand angepasst
5	29.04.2026	Aktualisierung von DB: Wandstärke 20 cm (16 cm tragend + 4 cm nicht tragend)
6	06.05.2026	Aktualisierung von DB und Elektrokanal
7	07.05.2026	Aktualisierung statische DB

LAGEPLAN

Schulstraße
Brunntal

133/1

19

GRUNDSTÜCK:
SCHULSTRASSE 2
FLNR 19/1 133/1
GEMÄRKUNG BRUNNTAL

AUFTRAGGEBER:
GEMEINDE BRUNNTAL
MÜNCHNER STRASSE 5
85649 BRUNNTAL

OKFF EG = ±0.00 = 591,23 ü. NHH

PLANUNGSSTUFE :	AUSFÜHRUNGSPLANUNG			
PLANINHALT :	Erdgeschoss BT1			
GEZ. IL	DATUM: 2026.05.07	ESB_AP_05.pln	PL.NR.	0 5 4 7