




[illegible]

OKFF EG = ± 0.00 = 591.23 ü. NHN

VORABZUG/ARBEITSEXEMPLA

PLANUNGSSTUFE :		AUSFÜHRUNGSPLANUNG						
PLANINHALT :		Schnitte 2/2						
		M 1:50						
GEZ.	IL	DATUM: 2026.04.29	ESB_AP_04.pln	PL.NR.	0	6	1	3

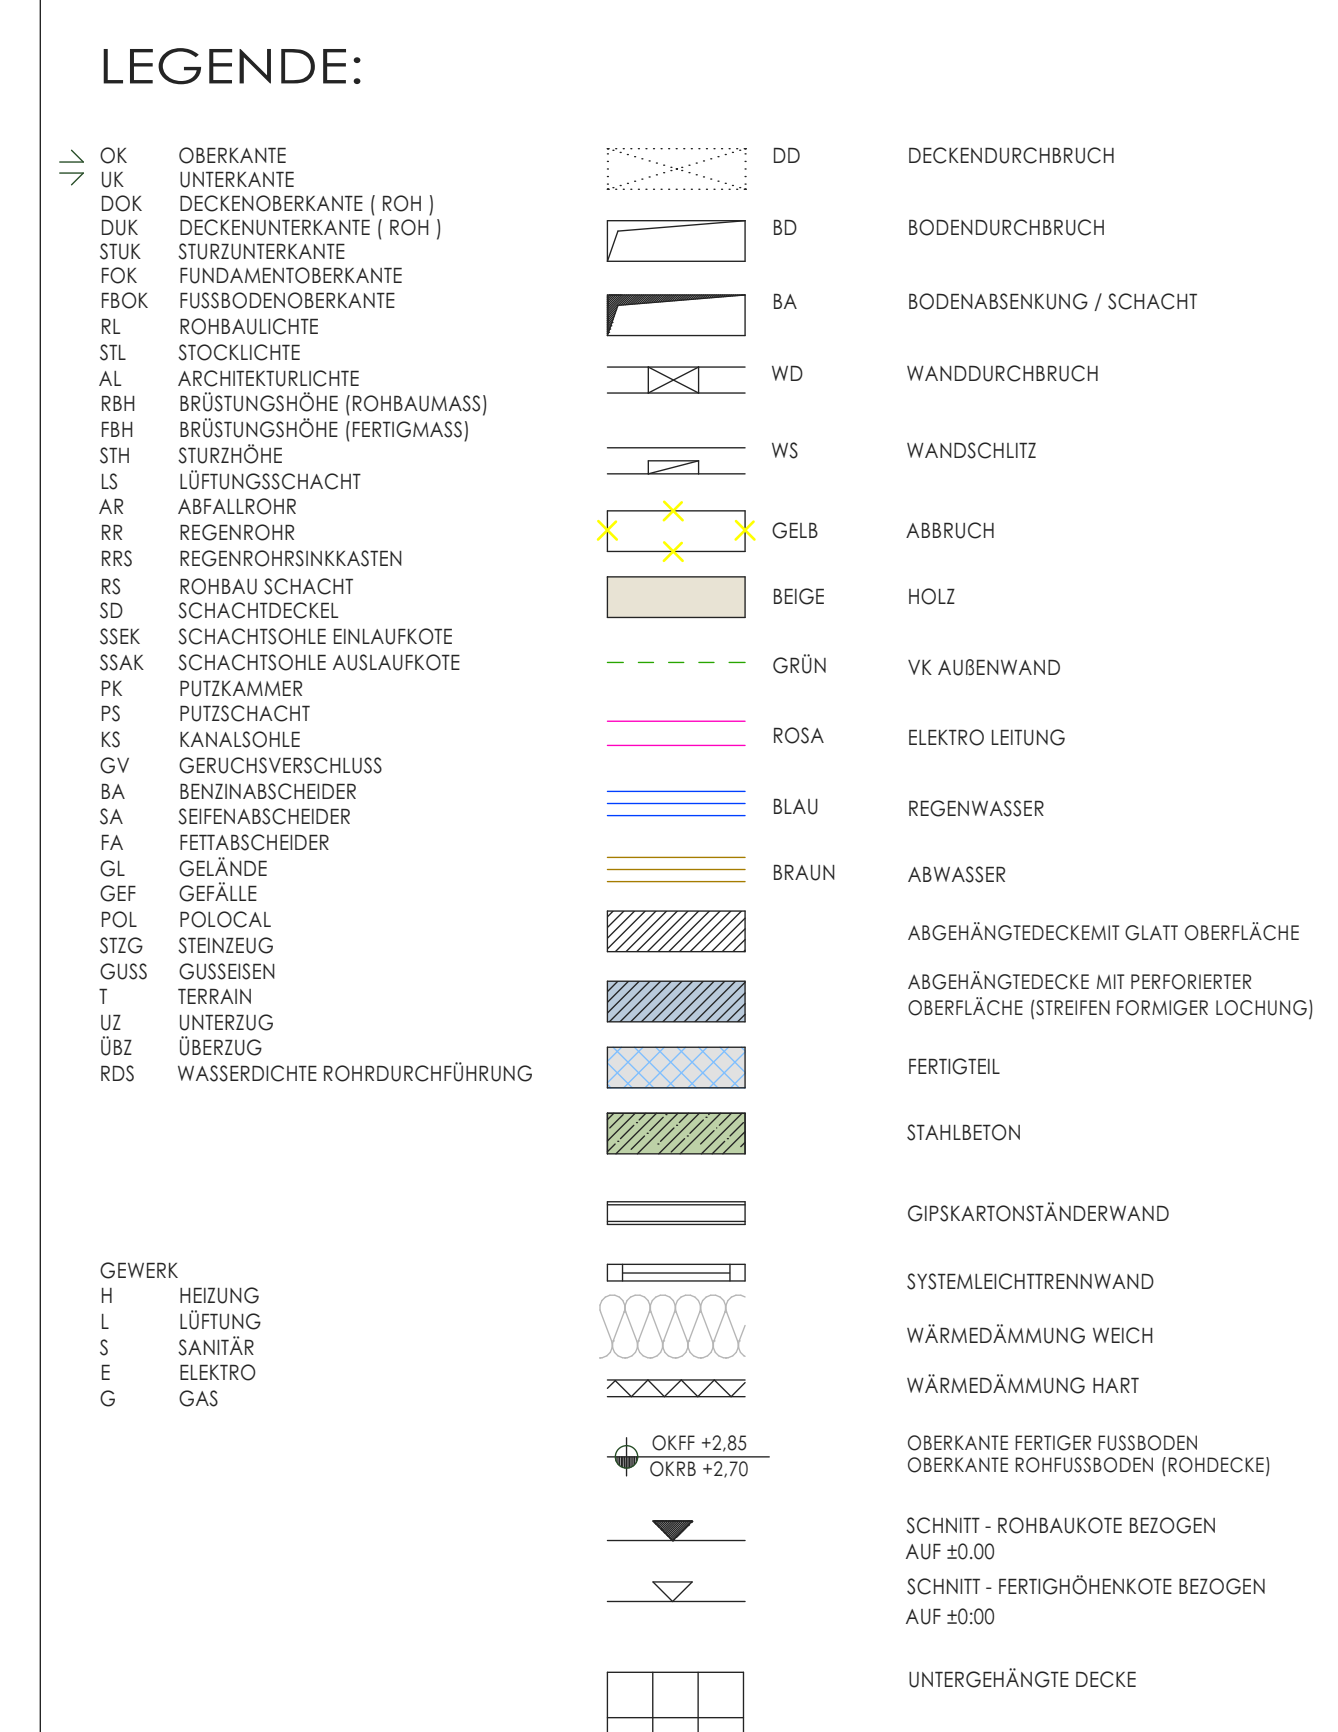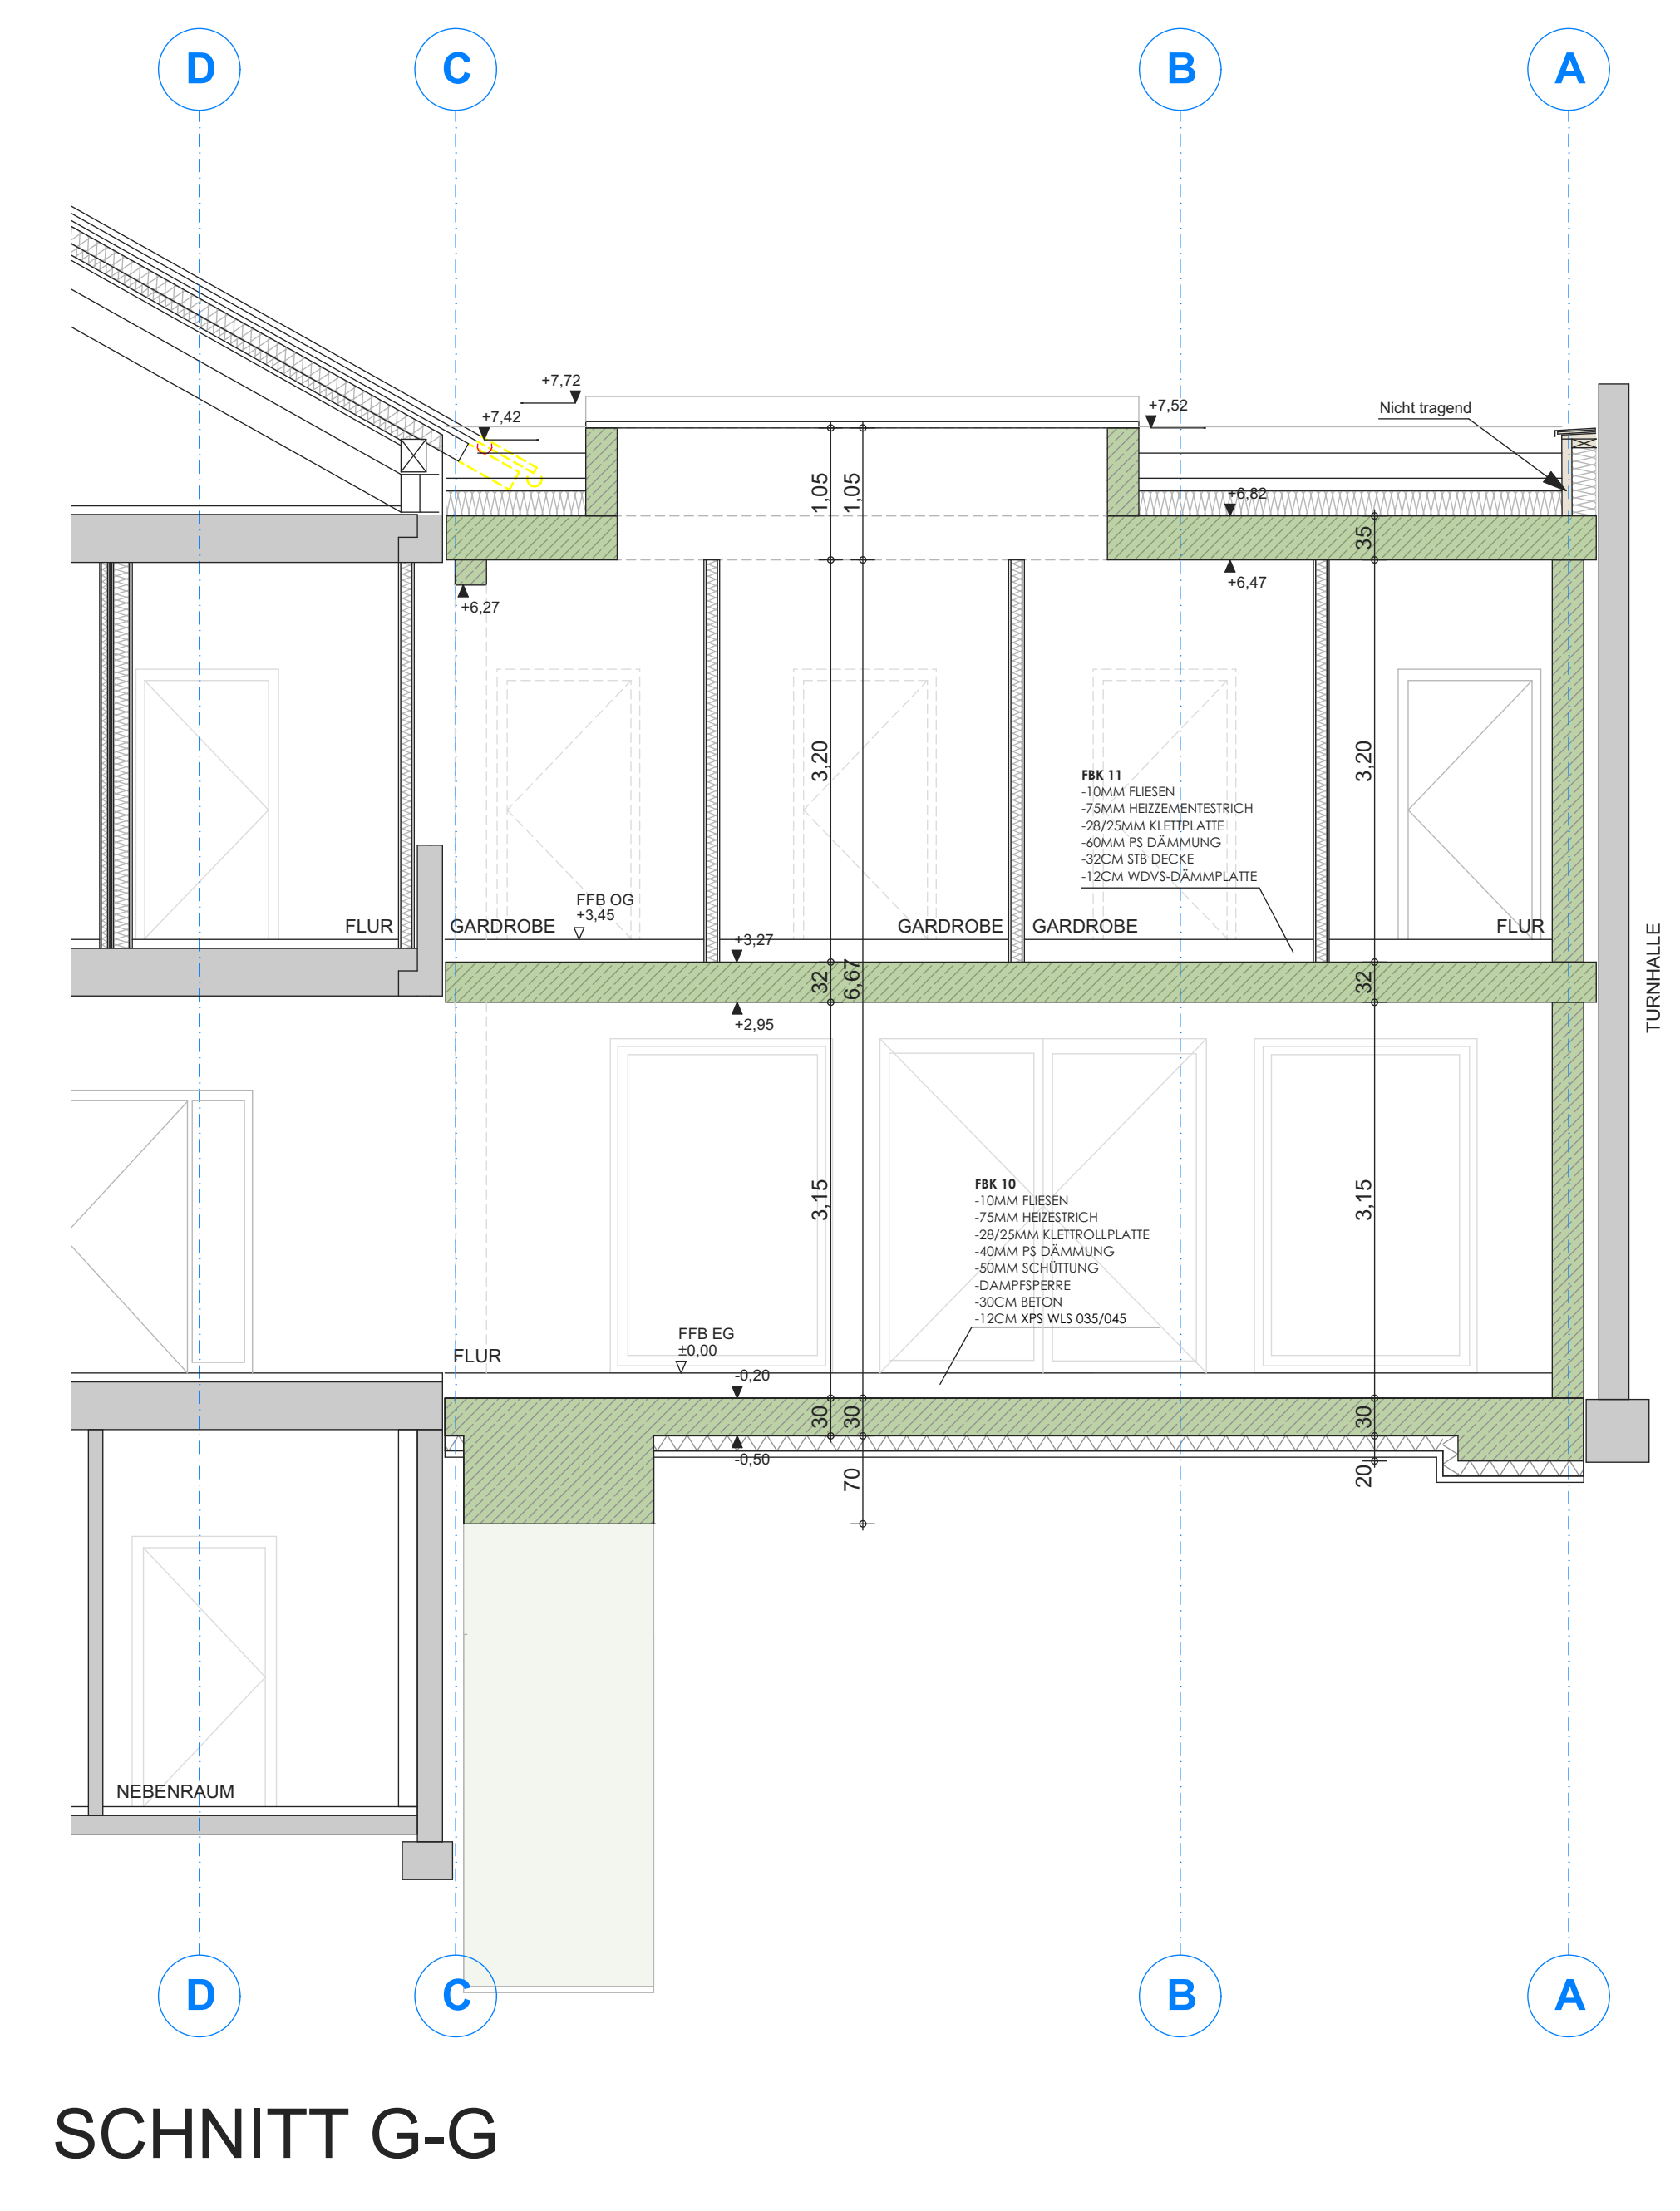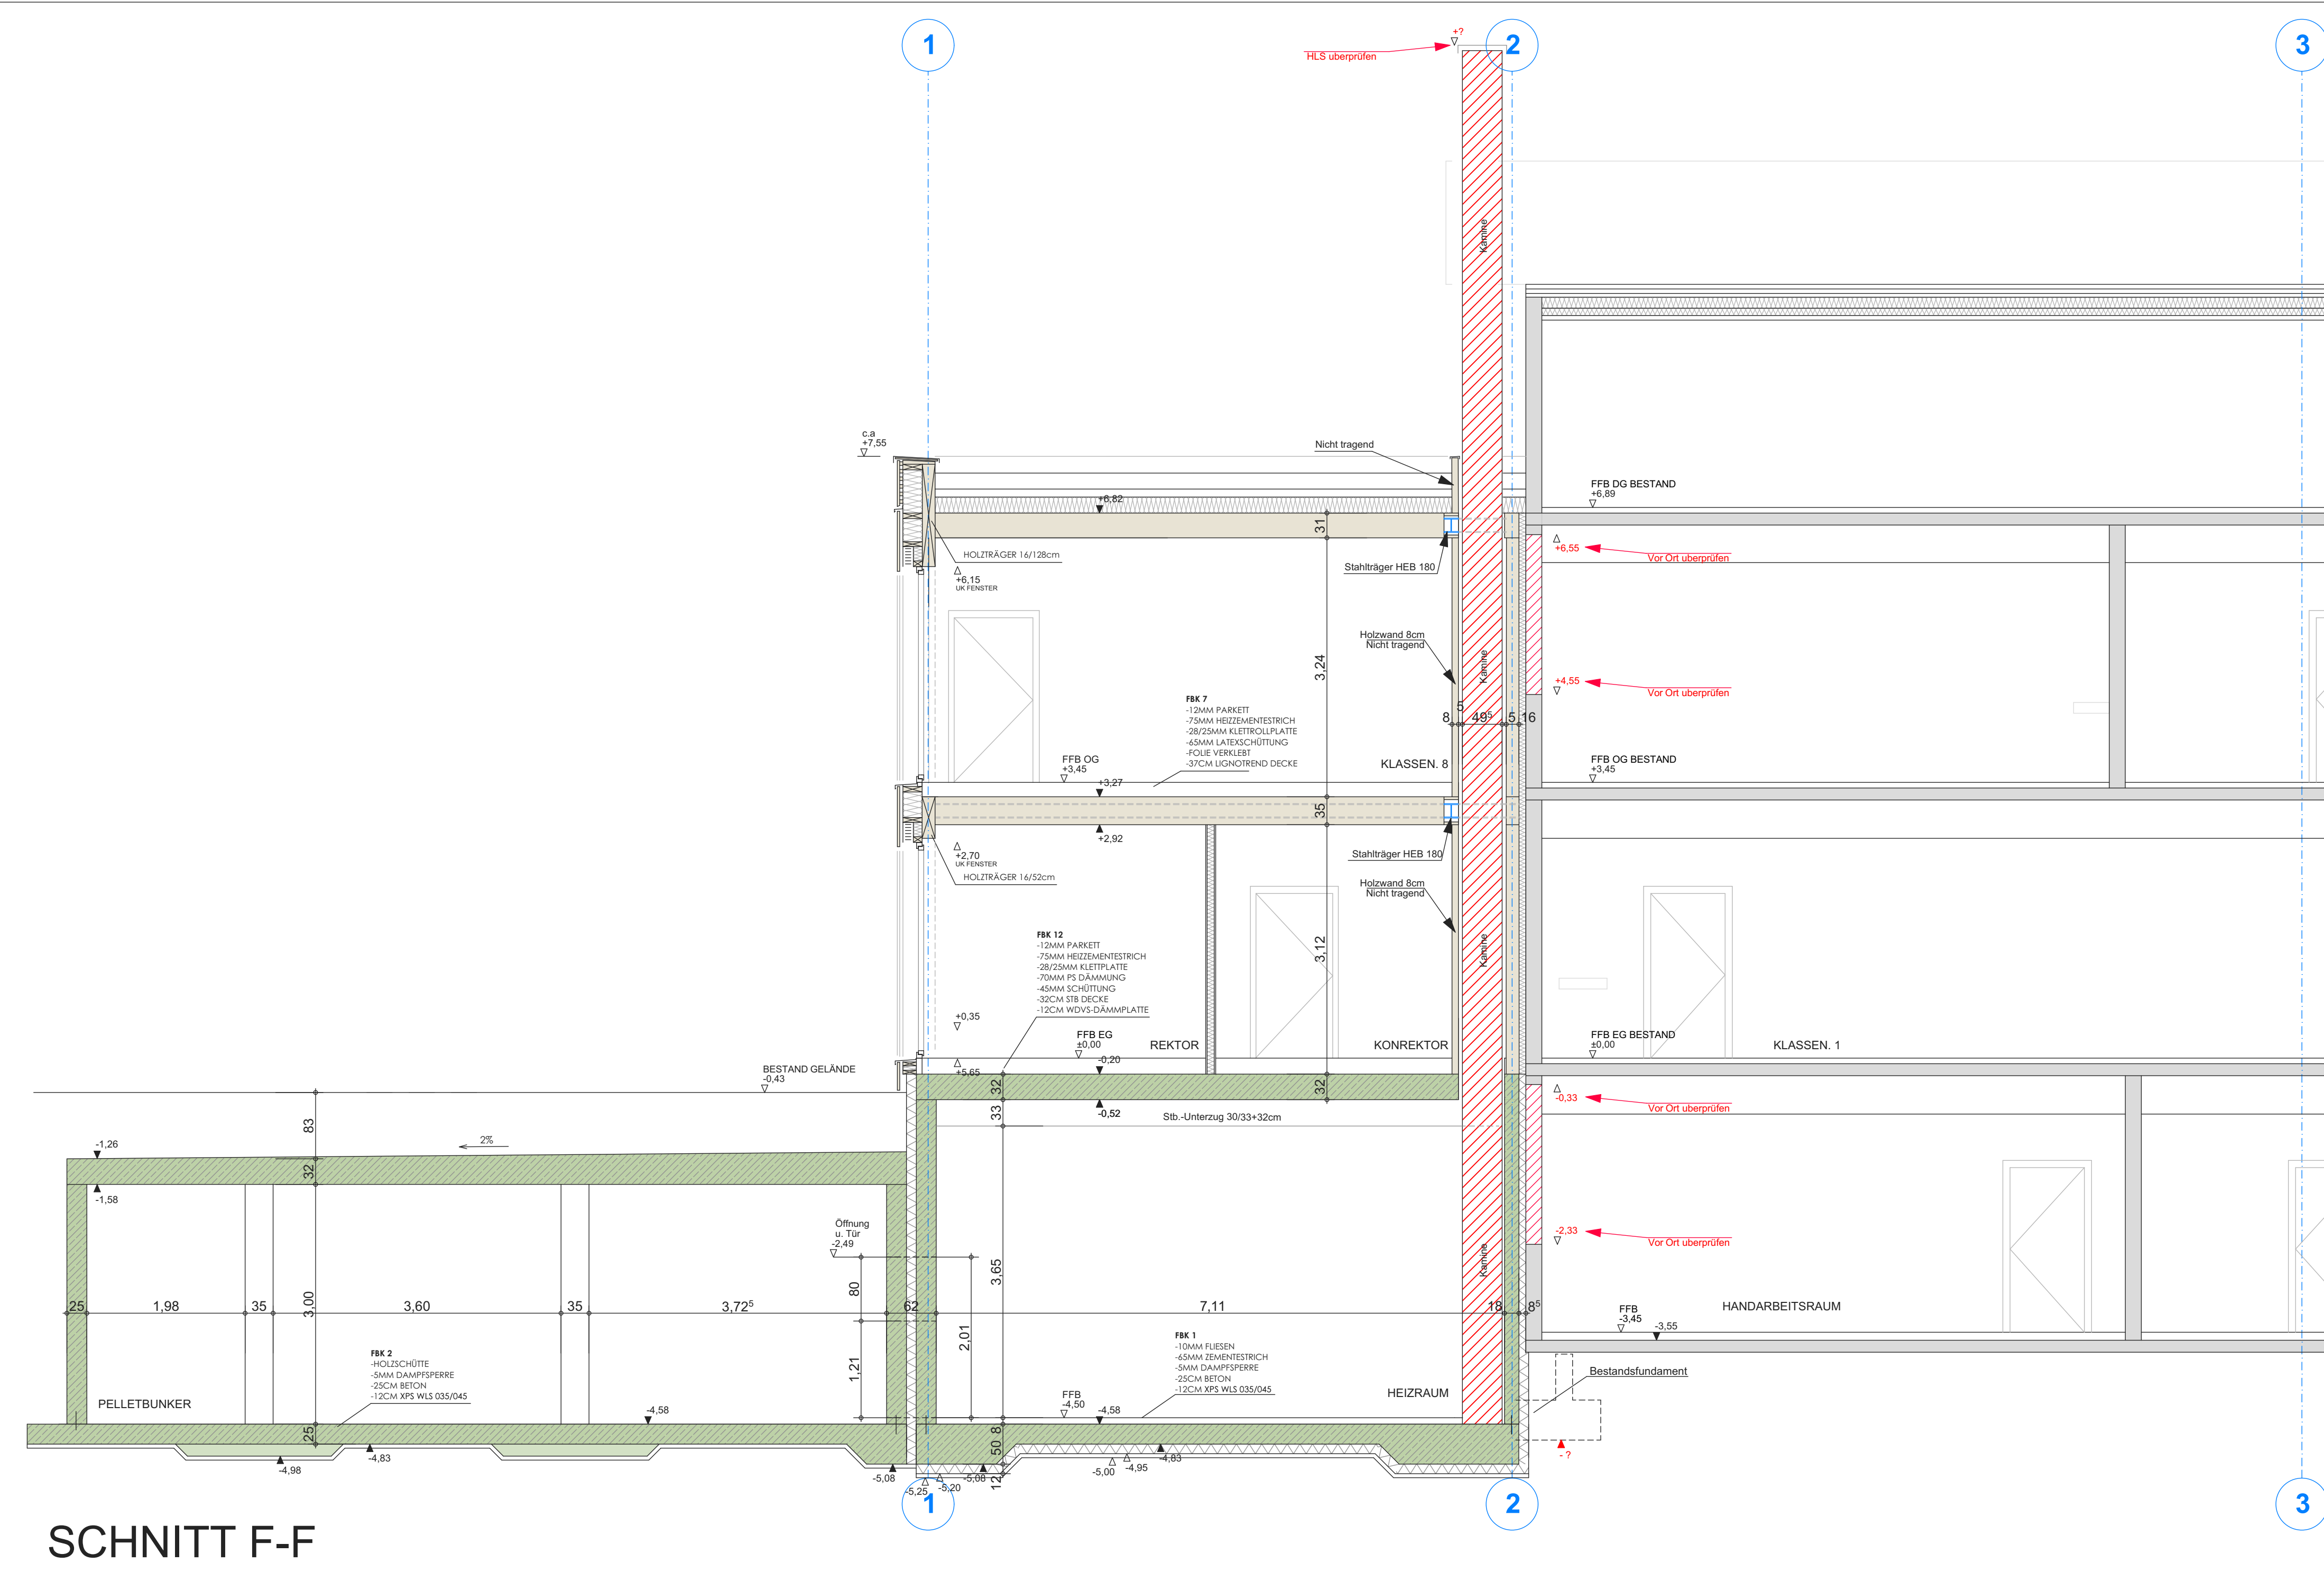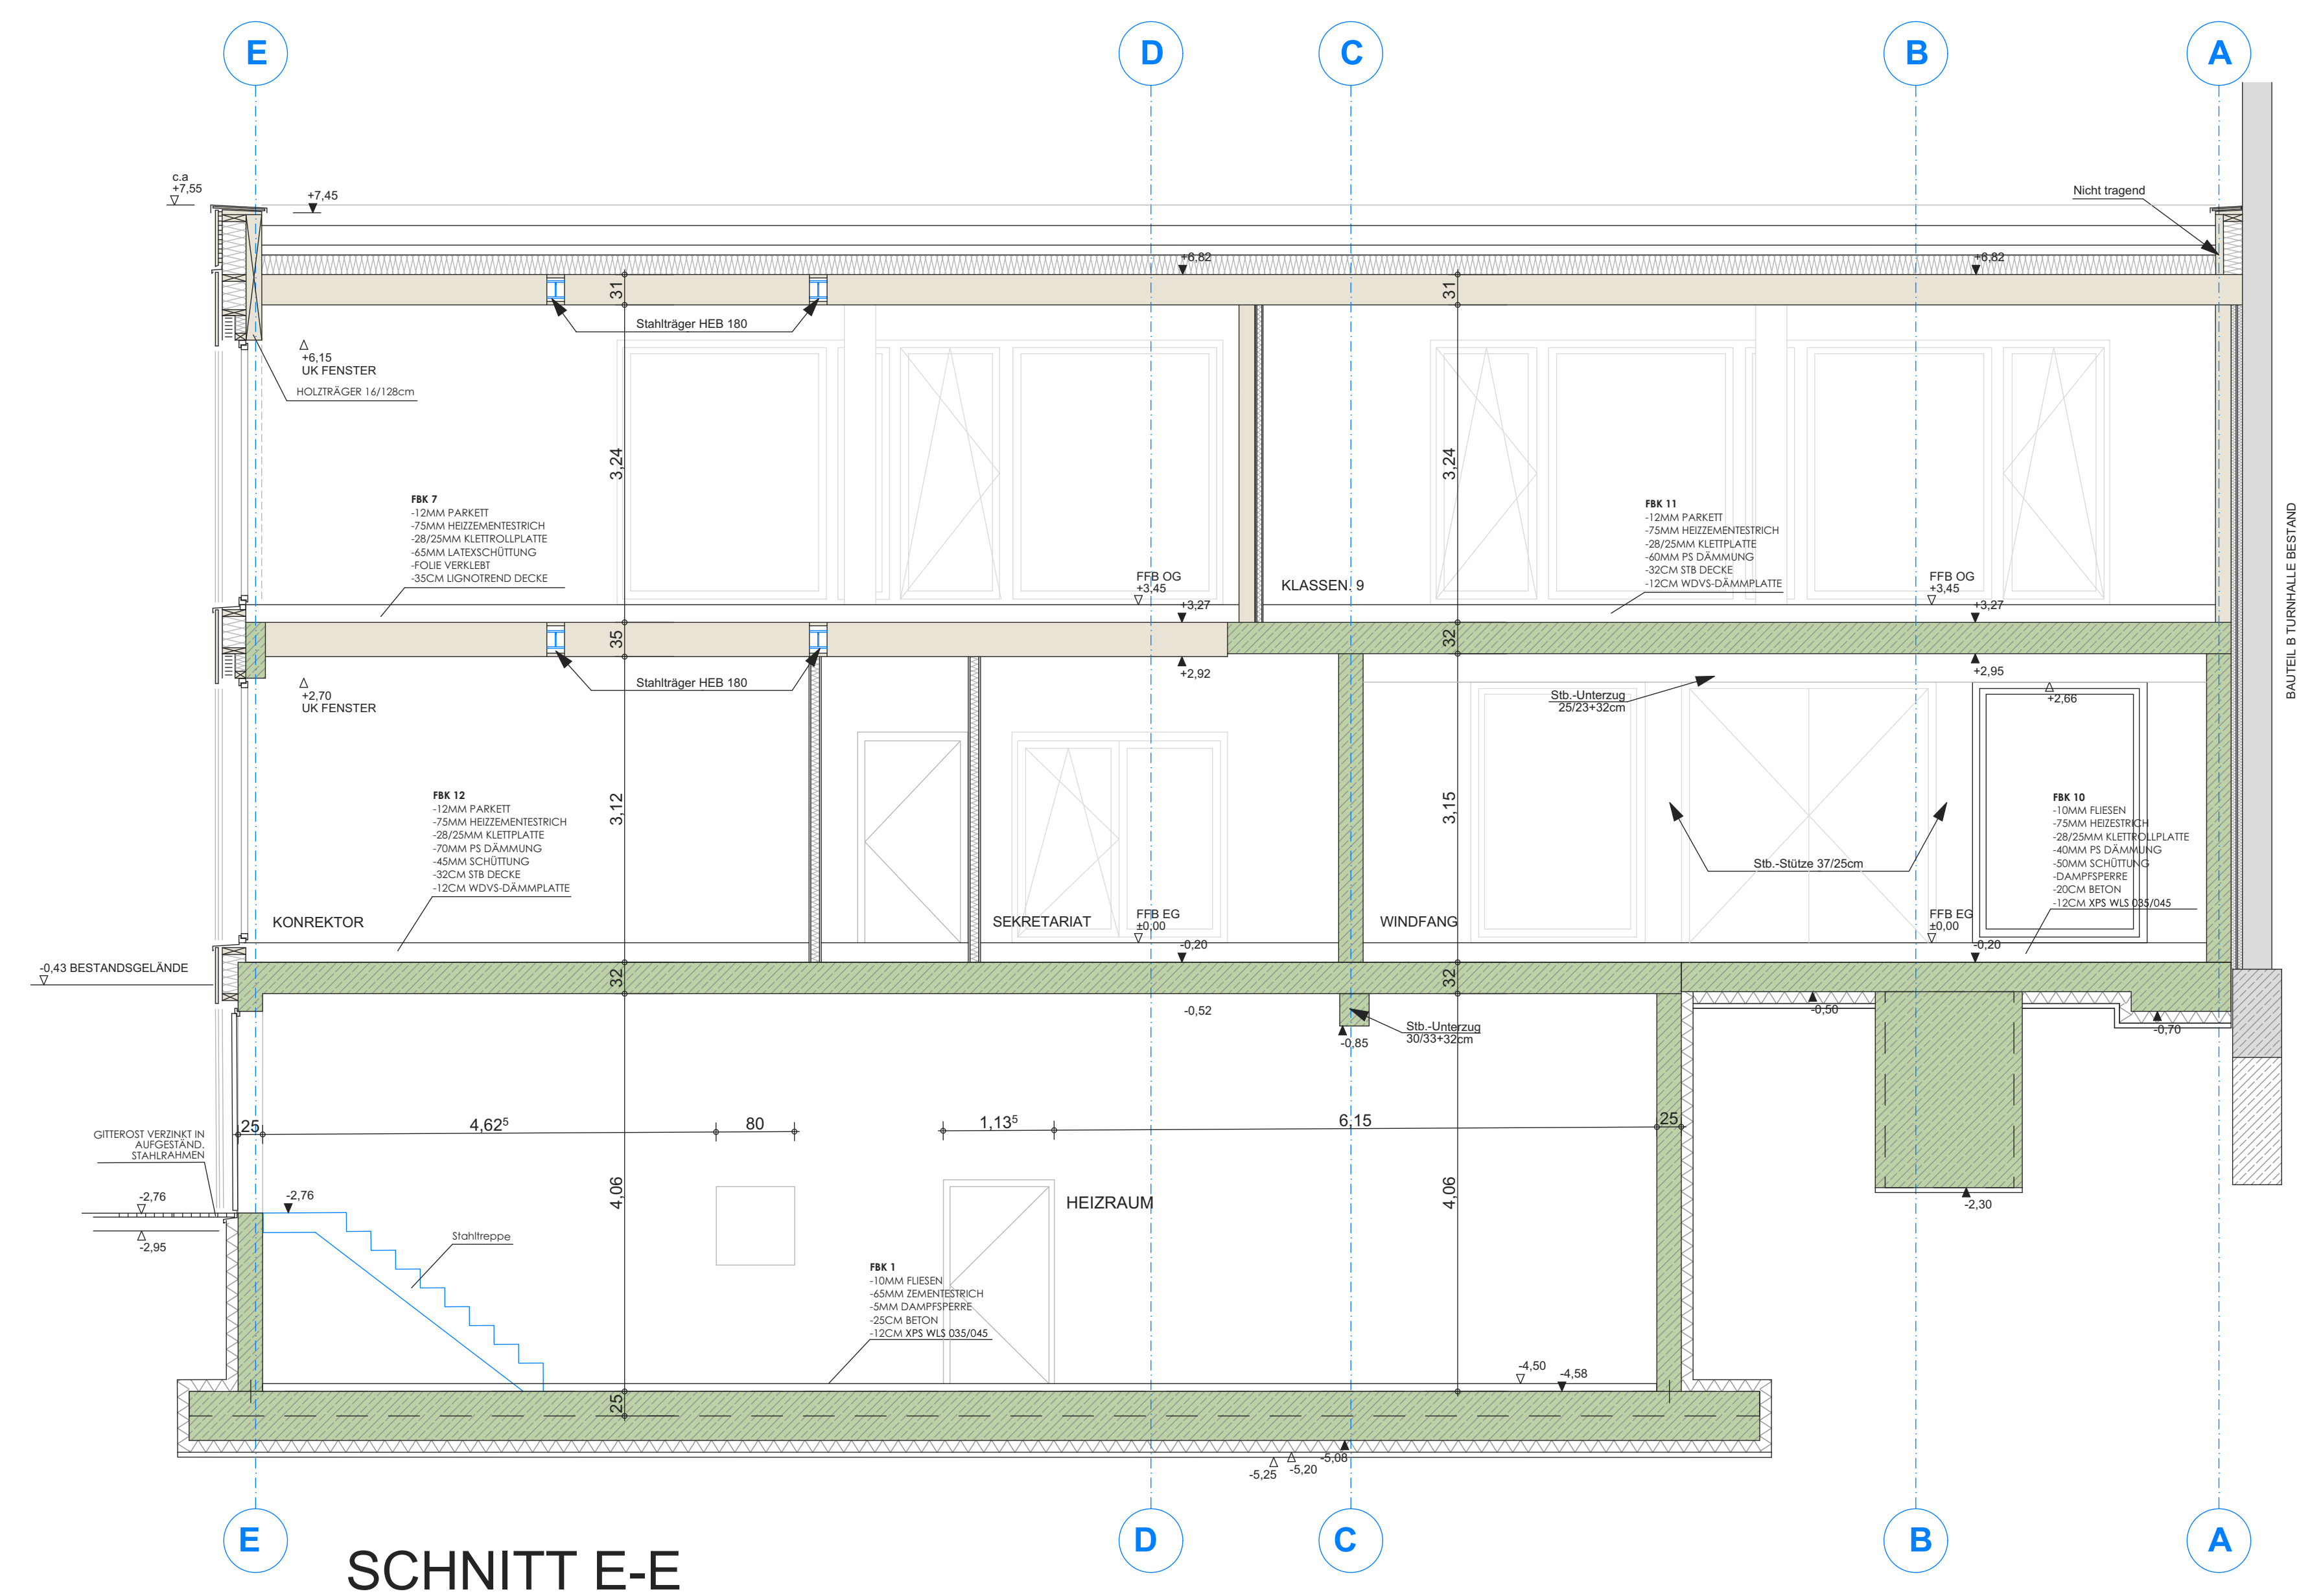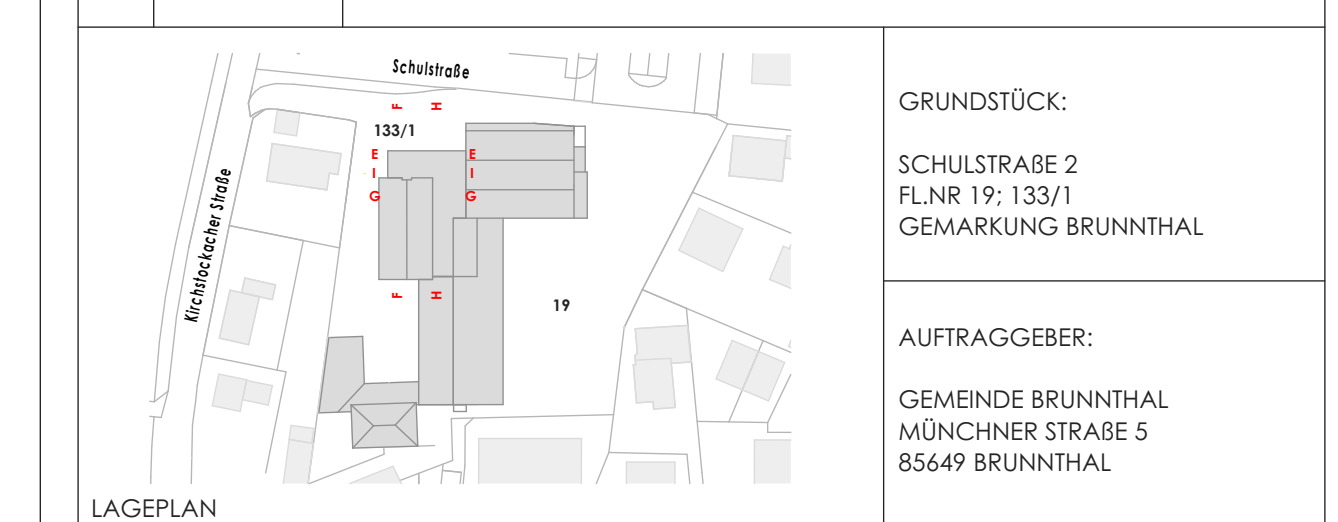