
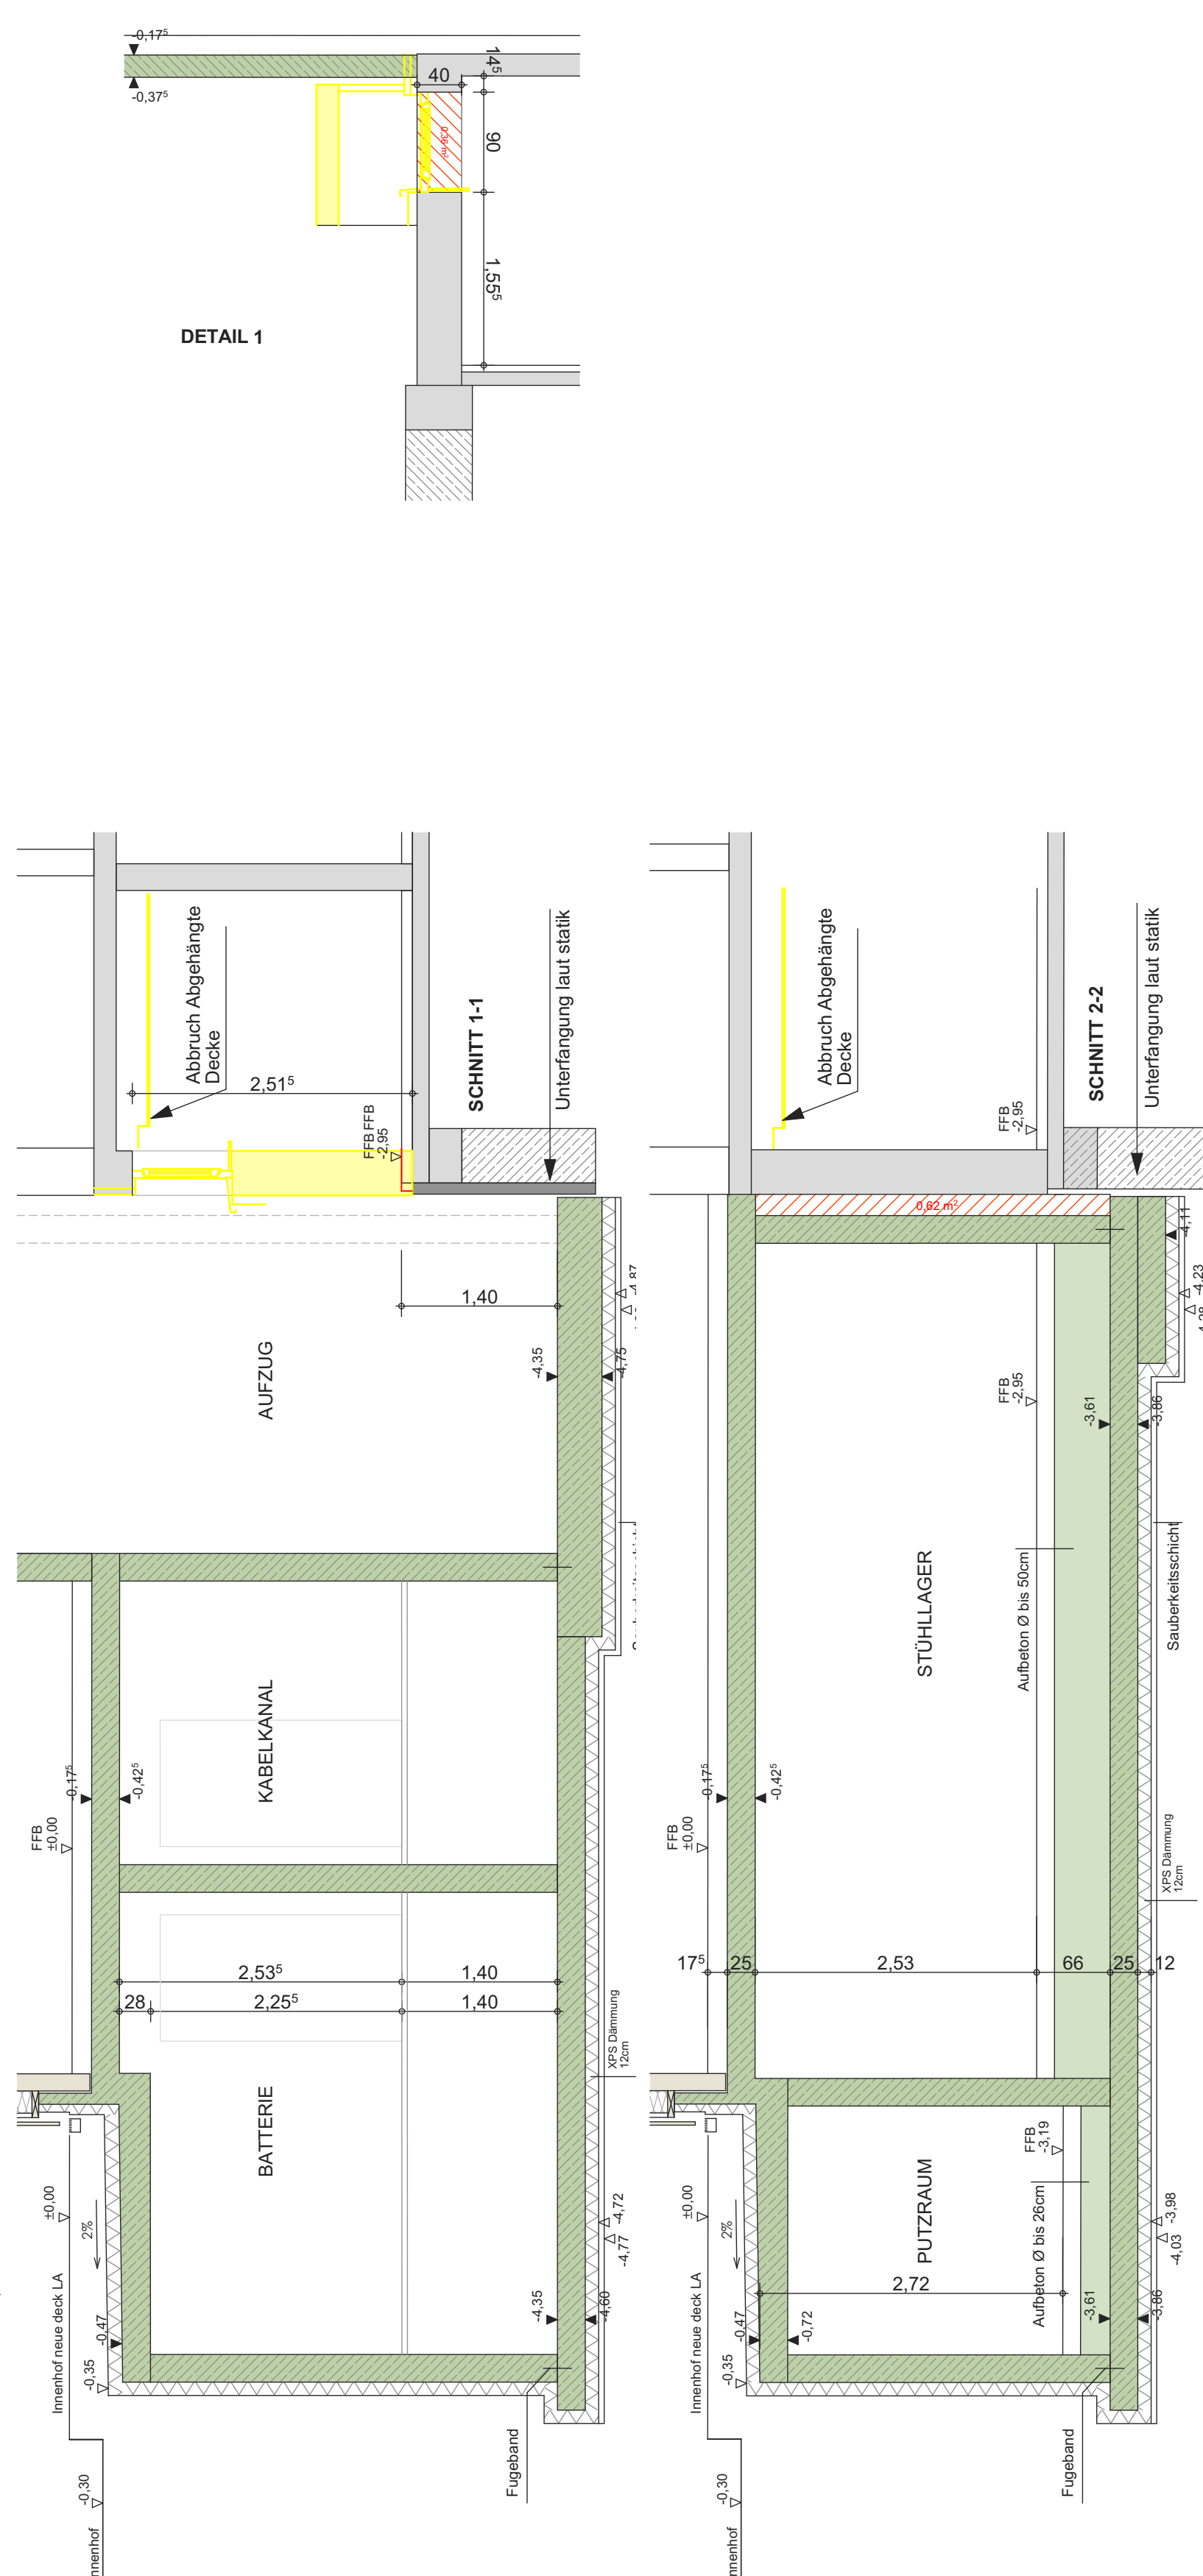


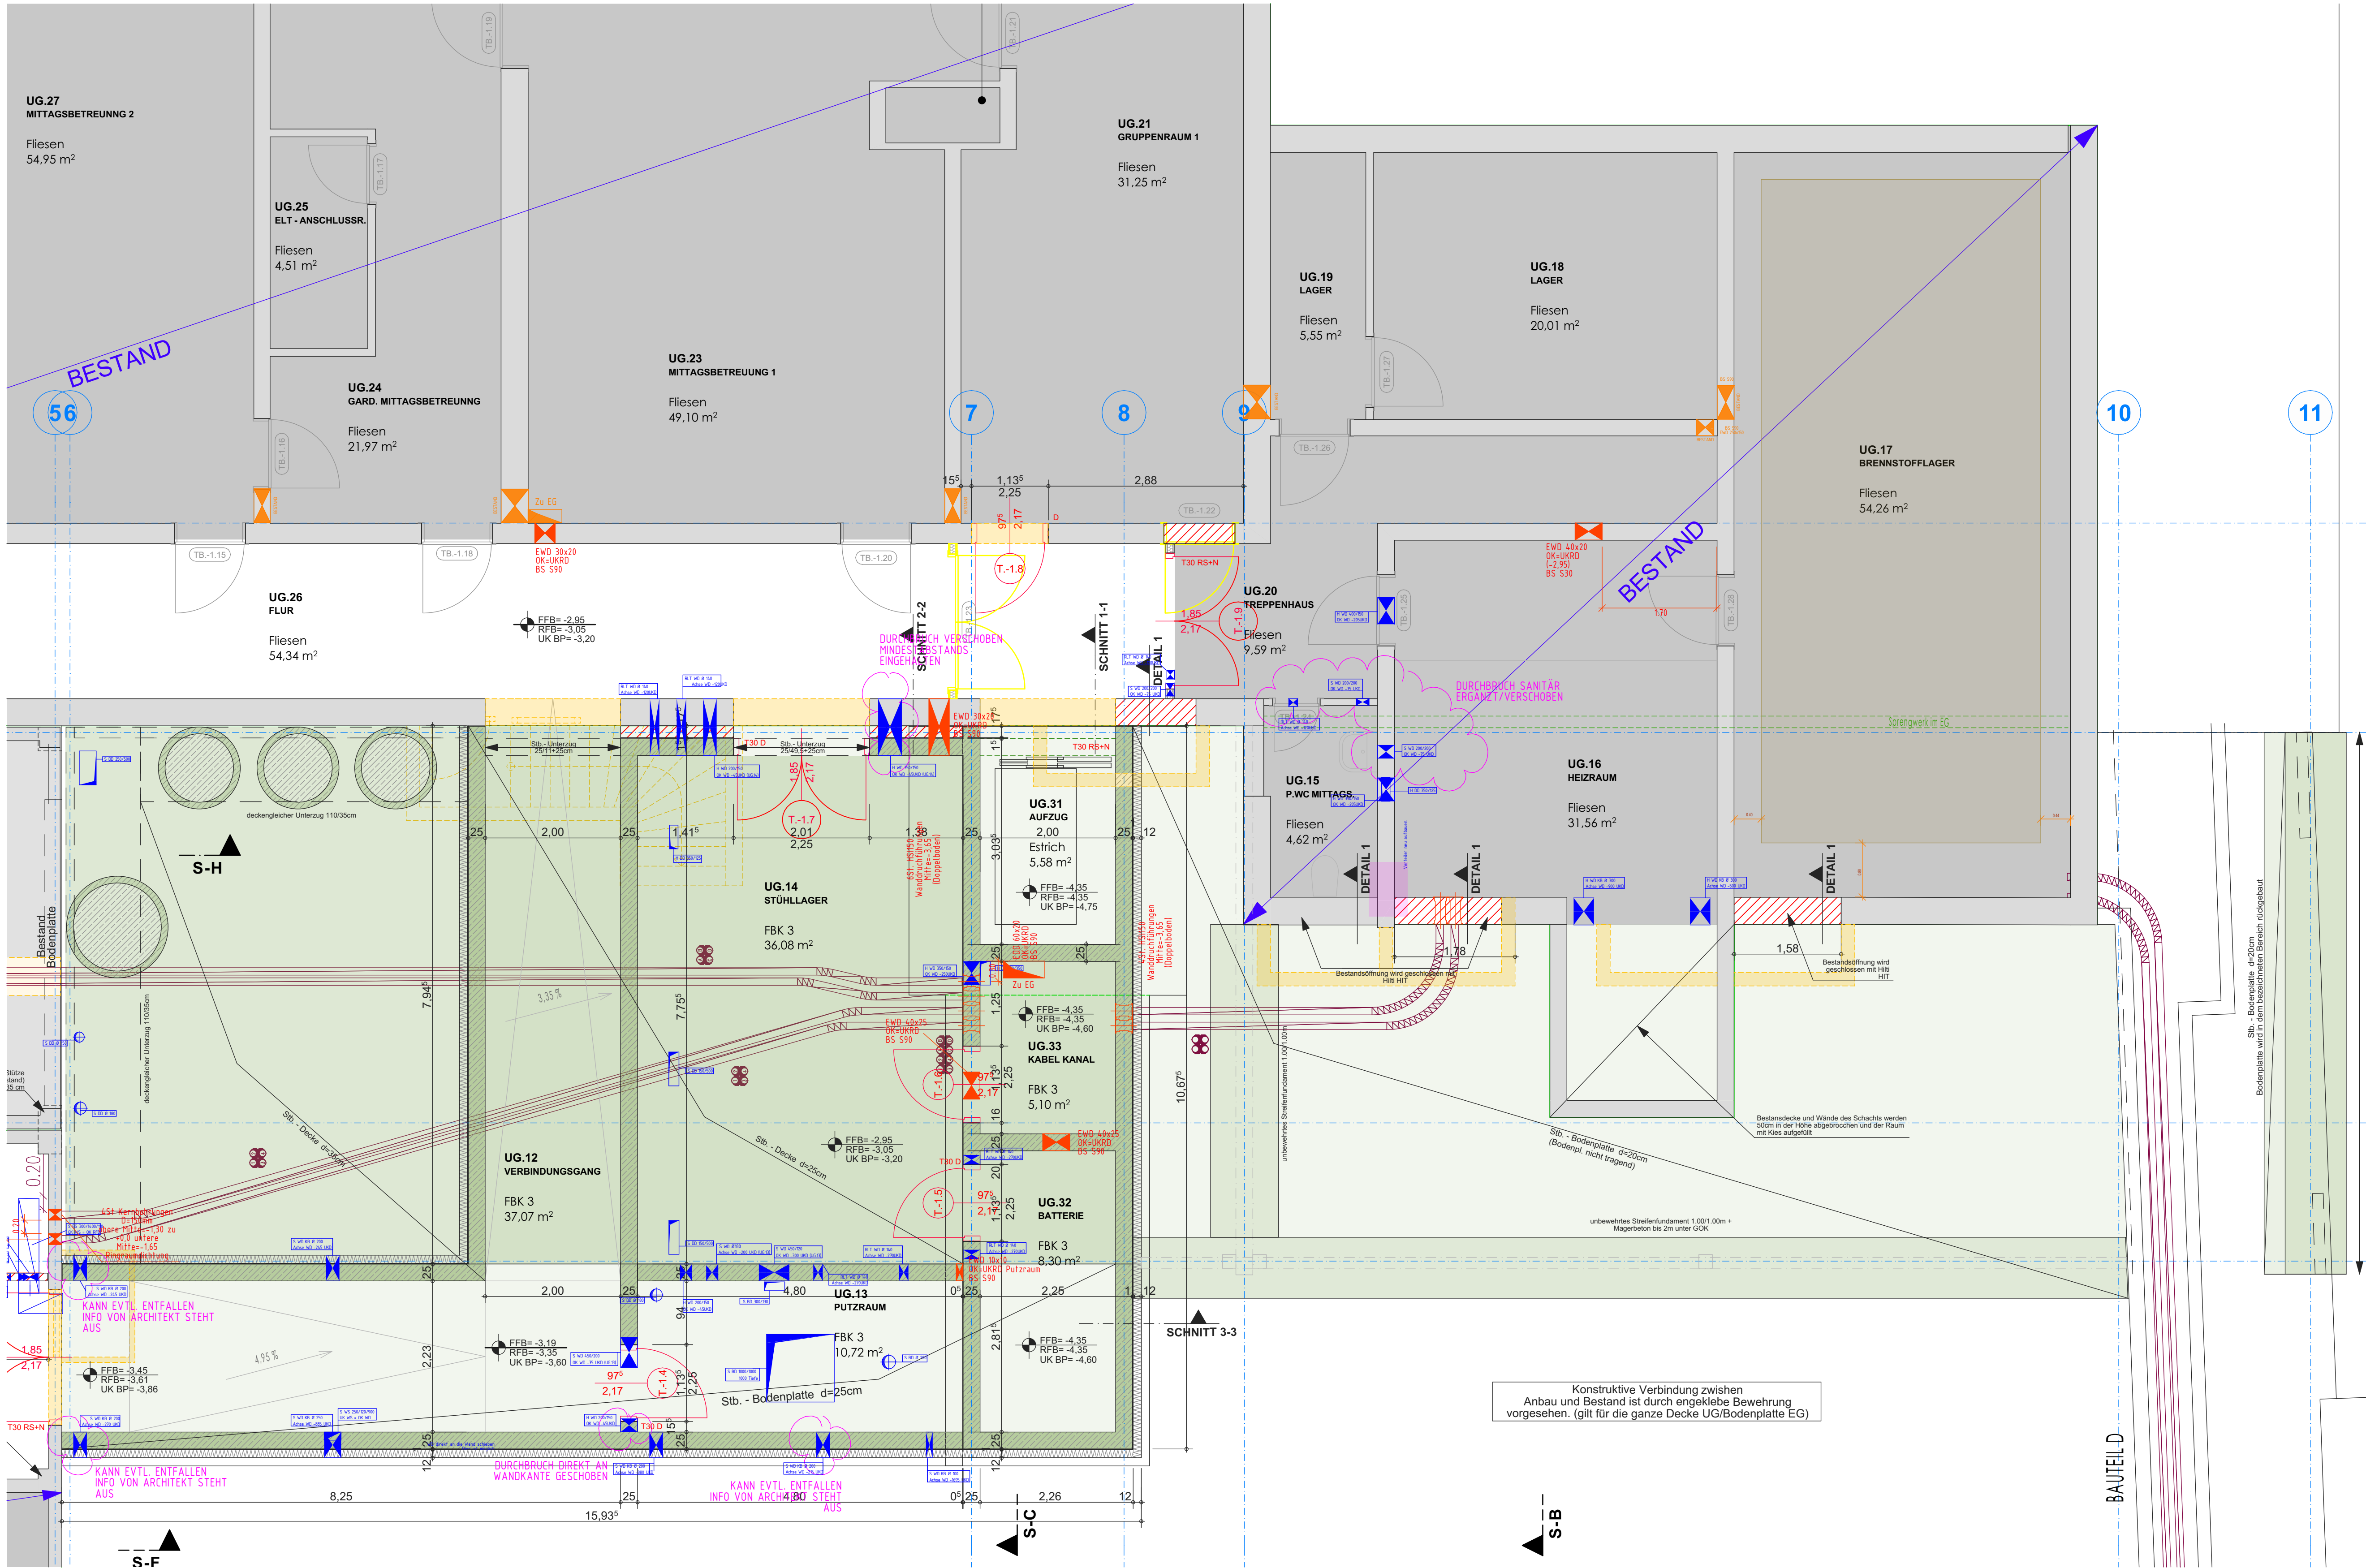

LEGENDE:


OK	OBERKANTE	DO	DECKENDURCHBRUCH
UK	UNTERKANTE	BD	BODENDURCHBRUCH
DK	DECKENKANTE (ROH)	BA	BODENABSENKUNG / SCHACHT
DUK	DECKENUNTERKANTE (ROH)	WO	WANDURCHBRUCH
STUK	STURZUNTERKANTE	WS	WANDSCHLITZ
FOK	FUNDAMENTOBERKANTE	GELB	ABBRUCH
FBOK	FUSSBODENKANTE	BEIGE	HOLZ
R	ROHBAULICHTE	GRÜN	VK AUBENWAND
STL	STOCKLICHTE	ROSA	ELEKTROLEITUNG
AL	ARCHITEKTURLICHTE	BLAU	REGENWASSER
RBH	BRÜSTUNGSHÖHE (ROHBAUMASS)	BRAUN	ABWASSER
FBH	BRÜSTUNGSHÖHE (FERTIGMASS)		ABGEHÄNGTEDECKMIT GLATT OBERFLÄCHE
STH	STURZOHNE		ABGEHÄNGTEDECK MIT PERFORIERTER OBERFLÄCHE (STREIFENFORMIGER LOCHUNG)
LS	LÜFTUNGSSCHACHT		FERTIGTEIL
AR	ABFALLROHR		STAHLBETON
RR	REGENROHR		GPSKARTONSTÄNDERWAND
RKS	REGENROHRKASTEN		SYSTEMLEICHTRENNWAND
RS	ROHBAUSCHACHT		WÄRMEDÄMMUNG WEICH
SD	SCHACHTDECKEL		WÄRMEDÄMMUNG HART
SSEK	SCHACHTSOHLE EINLAUFKOTE		OBERKANTE FERTIGER FUSSBODEN
SSAK	SCHACHTSOHLE AUSLAUFKOTE		OBERKANTE SCHUSSBODEN (ROHBECKE)
PK	PUTZKAMMER		SCHNITT - ROHBAUKOTE BEZOGEN AUF ±0.00
PS	PUTZSCHACHT		SCHNITT - FERTIGHÖHENKOTE BEZOGEN AUF ±0.00
KS	KANALSCHIE		UNTERGEHÄNGTE DECKE
GV	GERÜCHVERSCHLUSS		
BA	BRÜNNENABSCHEIDER		
SA	SEFENABSCHEIDER		
FA	FETTAUSCHIEDER		
GL	GELÄNDE		
GEF	GEFÄLLE		
POL	POLOLOCAL		
STZG	STENZUG		
GUSS	GUSSSEN		
TERRAN	TERRAN		
UZ	UNTERZUG		
ÜBRG	ÜBERGANG		
RDS	WASSERDICHTER ROHRDURCHFÜHRUNG		

GEWERK
HEIZUNG
LÜFTUNG
SANITÄR
ELEKTRO
GAS

OKFF ±0.85
OKBB ±2.70

SCHNITT - ROHBAUKOTE BEZOGEN AUF ±0.00
SCHNITT - FERTIGHÖHENKOTE BEZOGEN AUF ±0.00
UNTERGEHÄNGTE DECKE

BITTSCHUTZ UND ELEKTROBLETTE SIND LT. GES. PROJEKTLÄNEN IN DIE STAHLBETONTEILE EINZULEGEN.
NATURMAßE NEHMEN!
GESCHRIEBENES WORT GILT VOR ZEICHNUNG!
ALLE MAßE SIND VOR DER AUSFÜHRUNG ZU PRÜFEN!
UNKLARHEITEN SIND UMGEHEND MIT DER BAULEITUNG ZU KLÄREN!
ALLE TRAGENDEN BAUTEILE NACH STATISCHER BERECHNUNG!

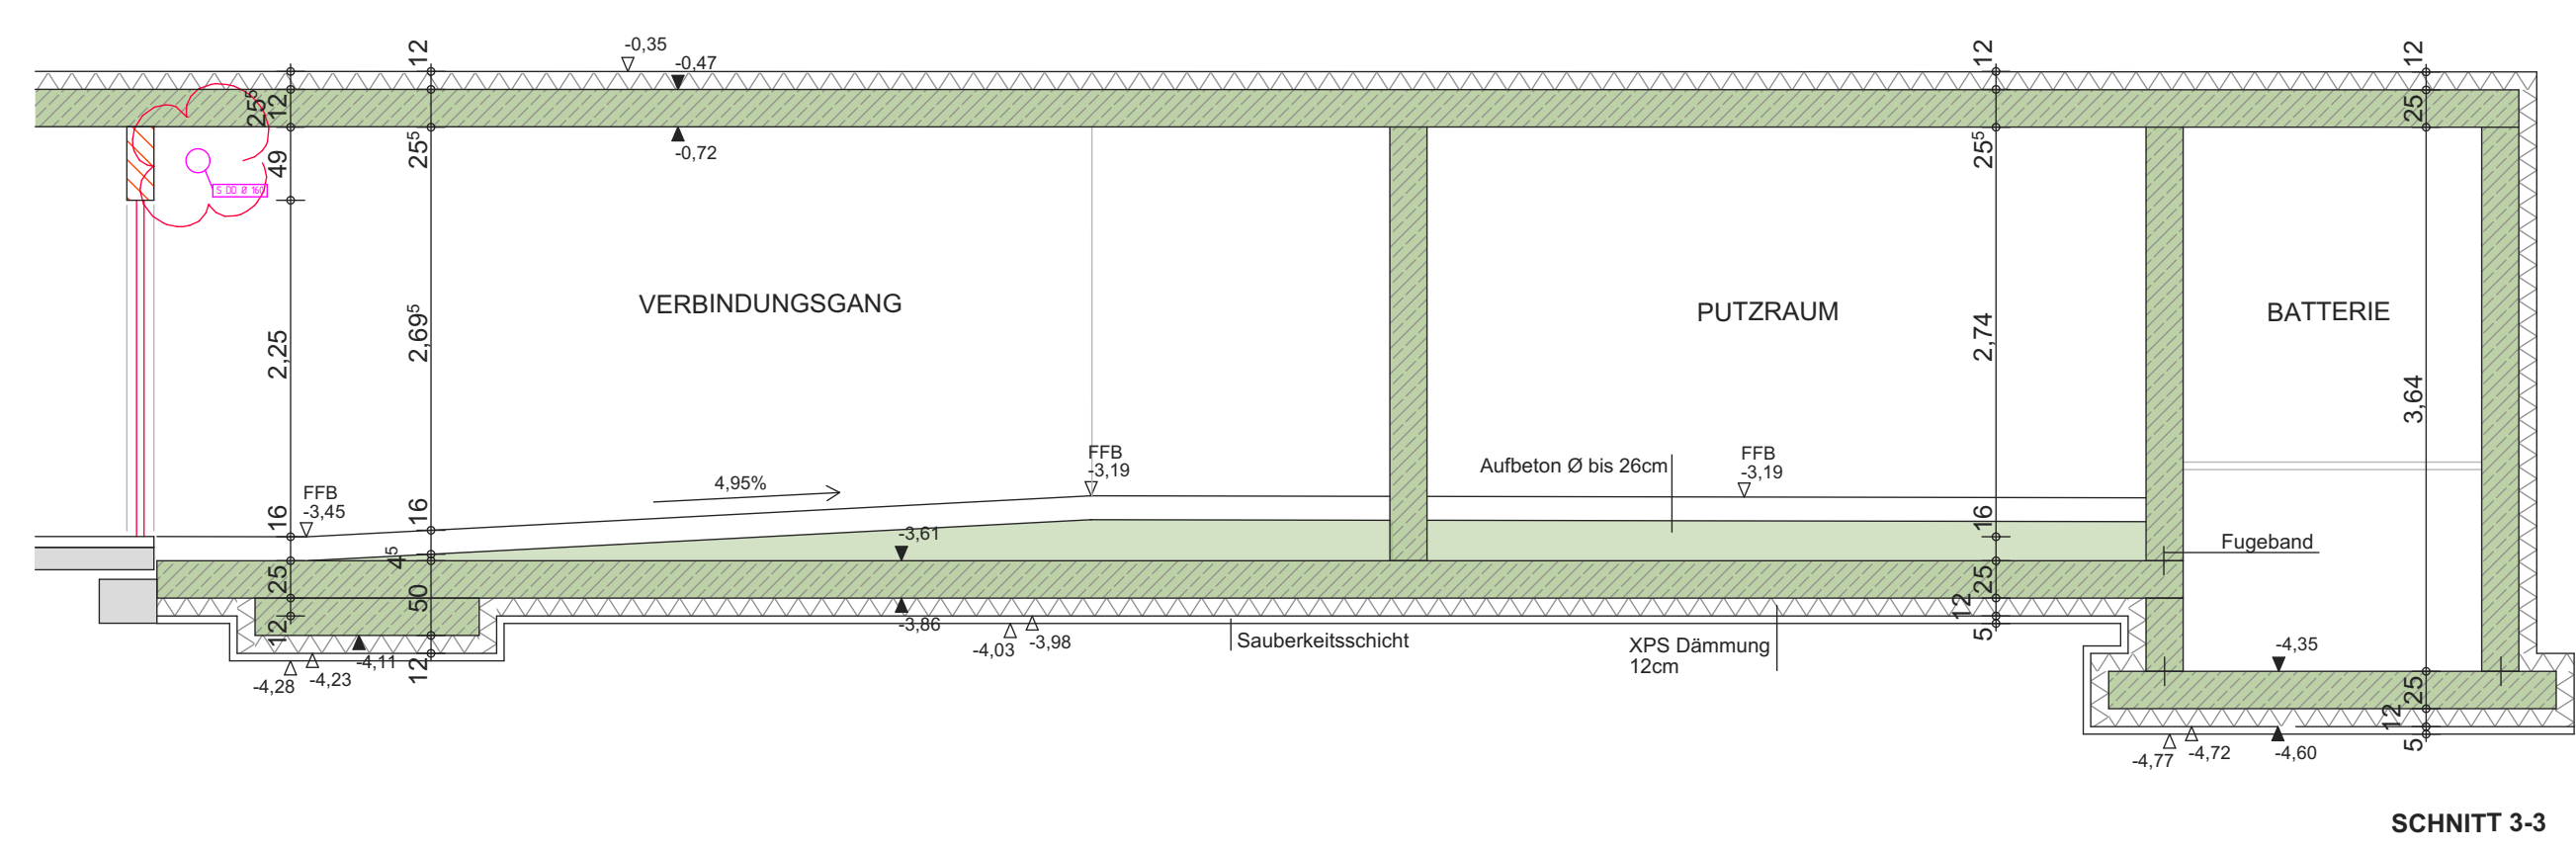

ERWEITERUNG GRUNDSCHULE BRUNNTHAL ESB 24.476

IND.	DATUM	ÄNDERUNGEN
1	15.12.2025	Die Positionierungslinien der Schnitte im Gebäude wurden eingezeichnet
2	24.02.2026	Die Informationen aus HLS und der Elektroplanung wurden ergänzt
3	05.03.2026	Änderungen der Bodenplatte UG.12/13/14/31/32/33
4	10.04.2026	Aktualisierung von DB und Elektrokanal
5	29.04.2026	Aktualisierung von DB, Elektrokanal + Fundamentabmessungen
6	06.05.2026	Aktualisierung von DB und Elektrokanal

LAGEPLAN

GRUNDSTÜCK:
SCHULSTRASSE 2
FLNR 19: 133/1
GEMARKUNG BRUNNTHAL

AUFTRAGGEBER:
GEMEINDE BRUNNTHAL
MÜNCHNER STRASSE 5
85649 BRUNNTHAL

OKFF EG = ±0.00 = 591,23 ü. NHH

PLANUNGSSTUFE: AUSFÜHRUNGSPLANUNG

PLANINHALT: Untergeschoss BT1

GEZ. IL **DATUM: 2026.05.06** **ESB_AP_05.pln** **PL.NR.** **0 5 2 6**

M1:50