



Erdgeschoss - BT1

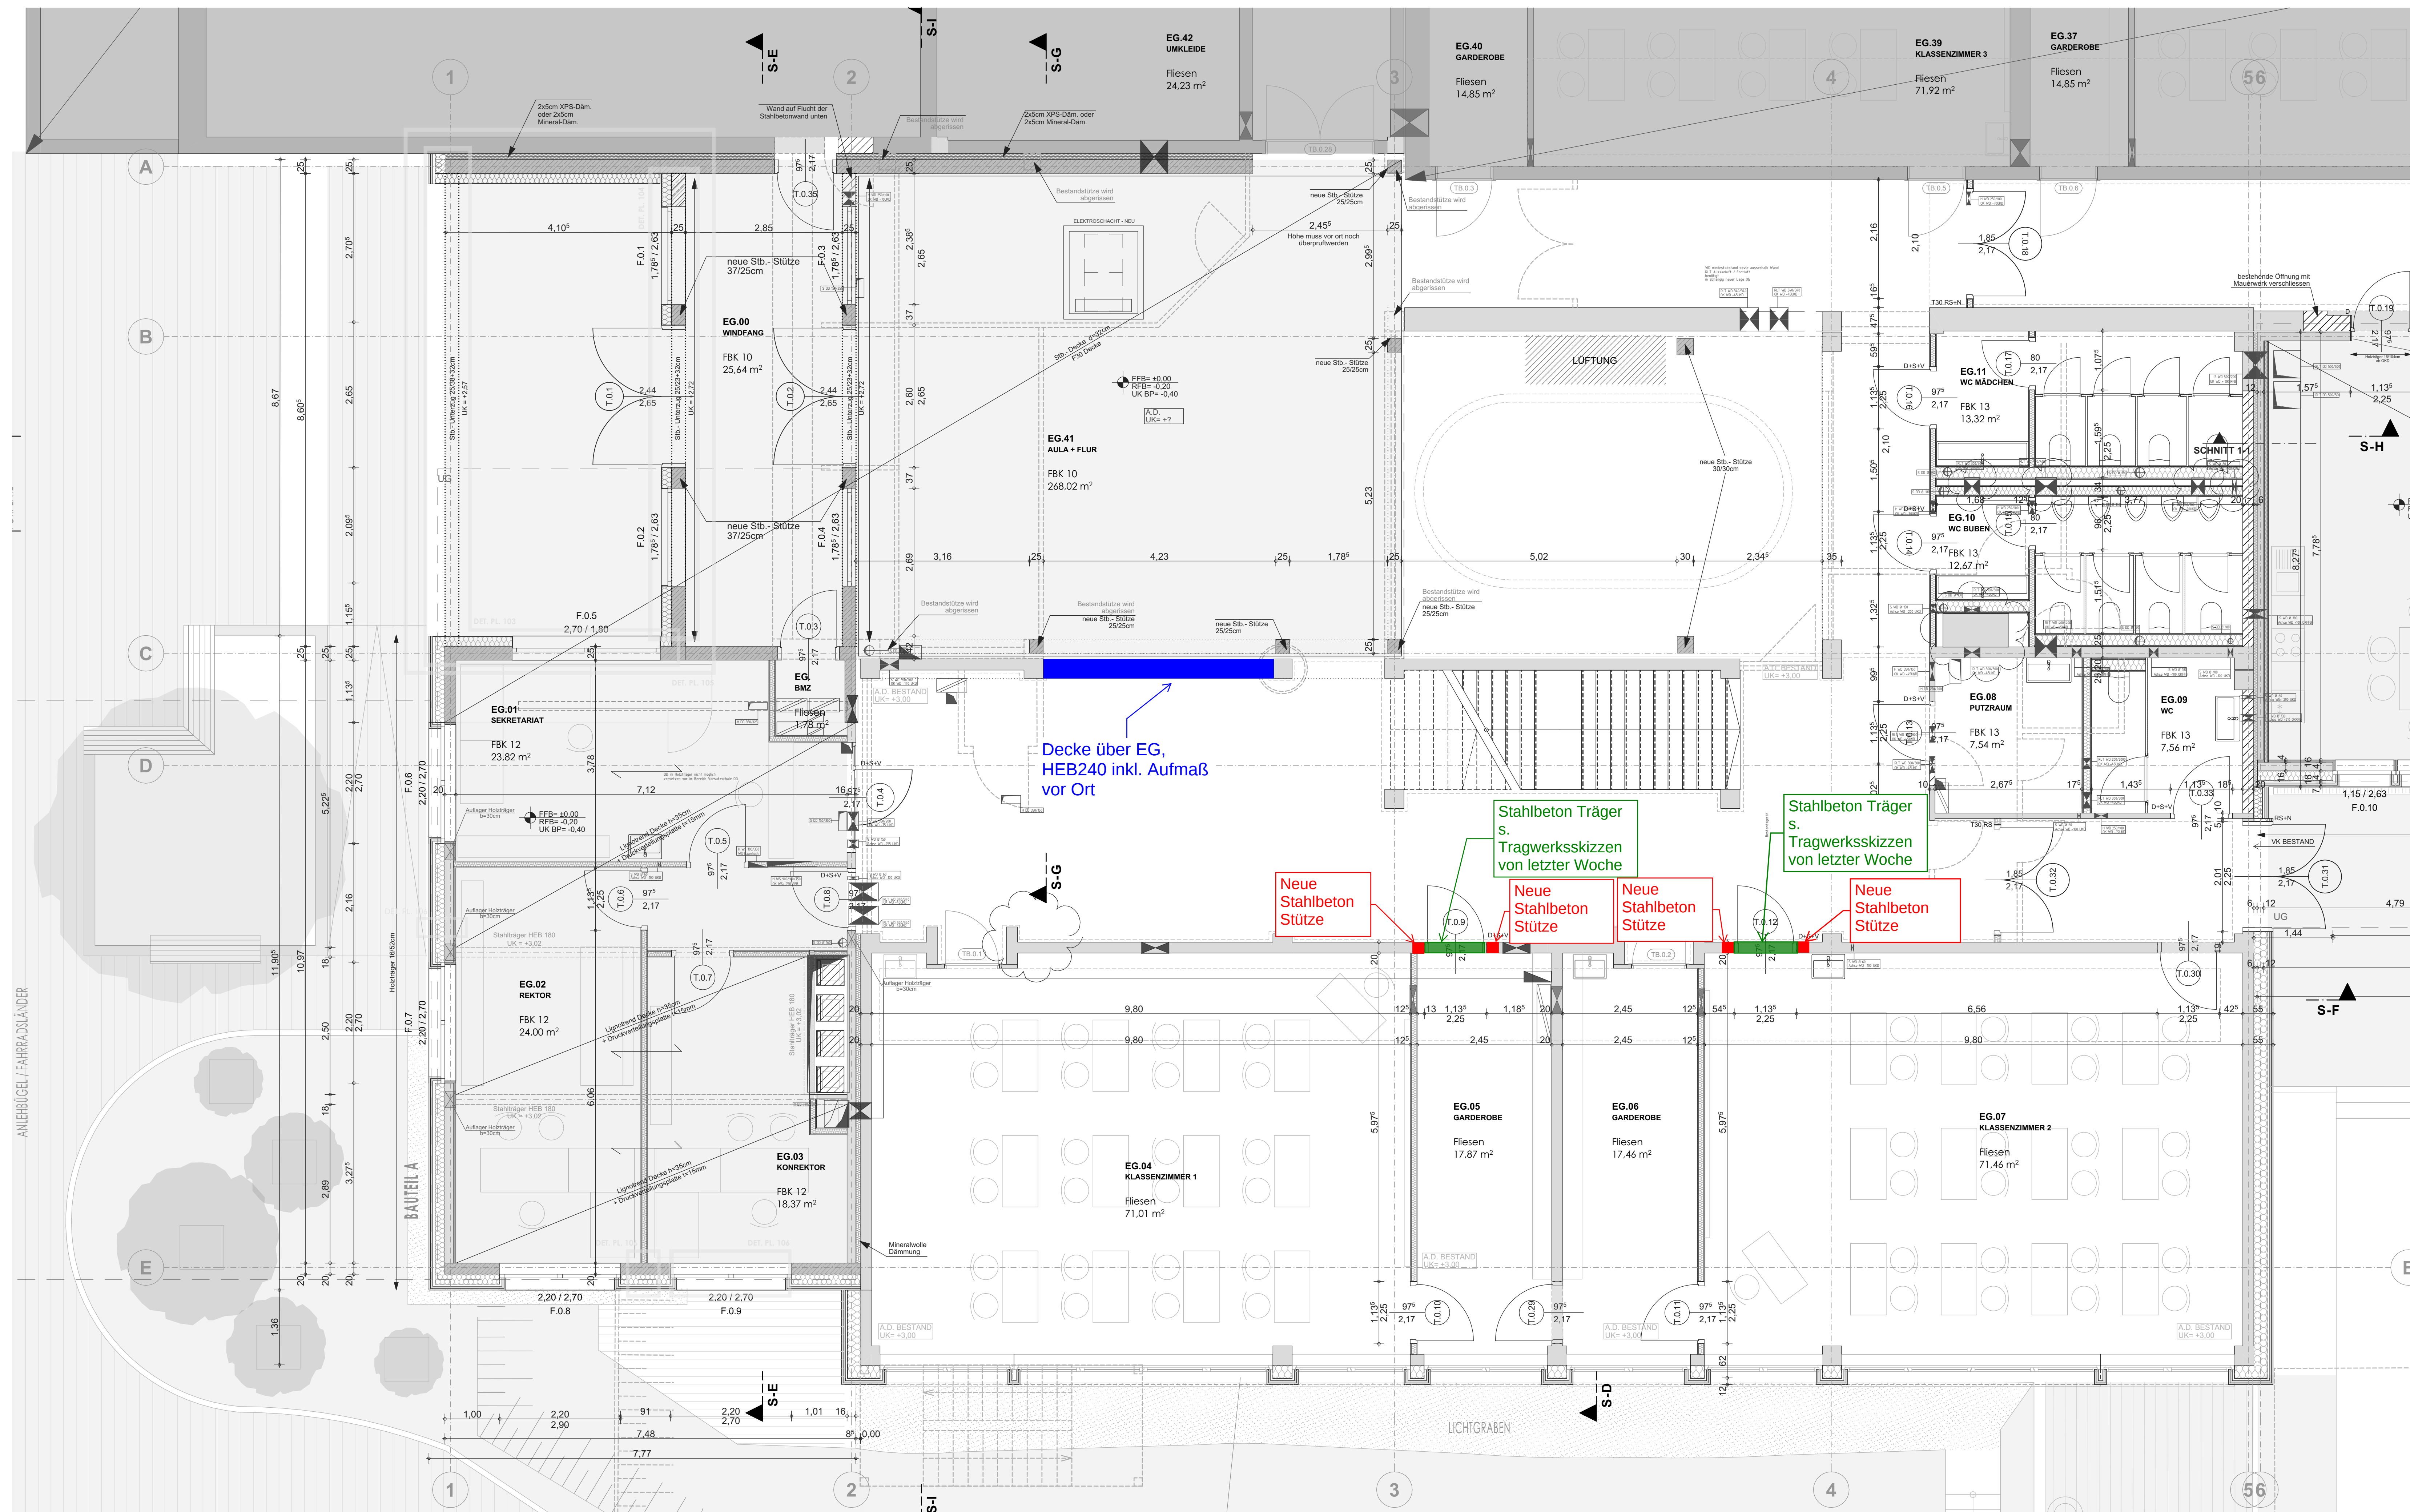


Erdgeschoss - BT2



Untergeschoss - BT1

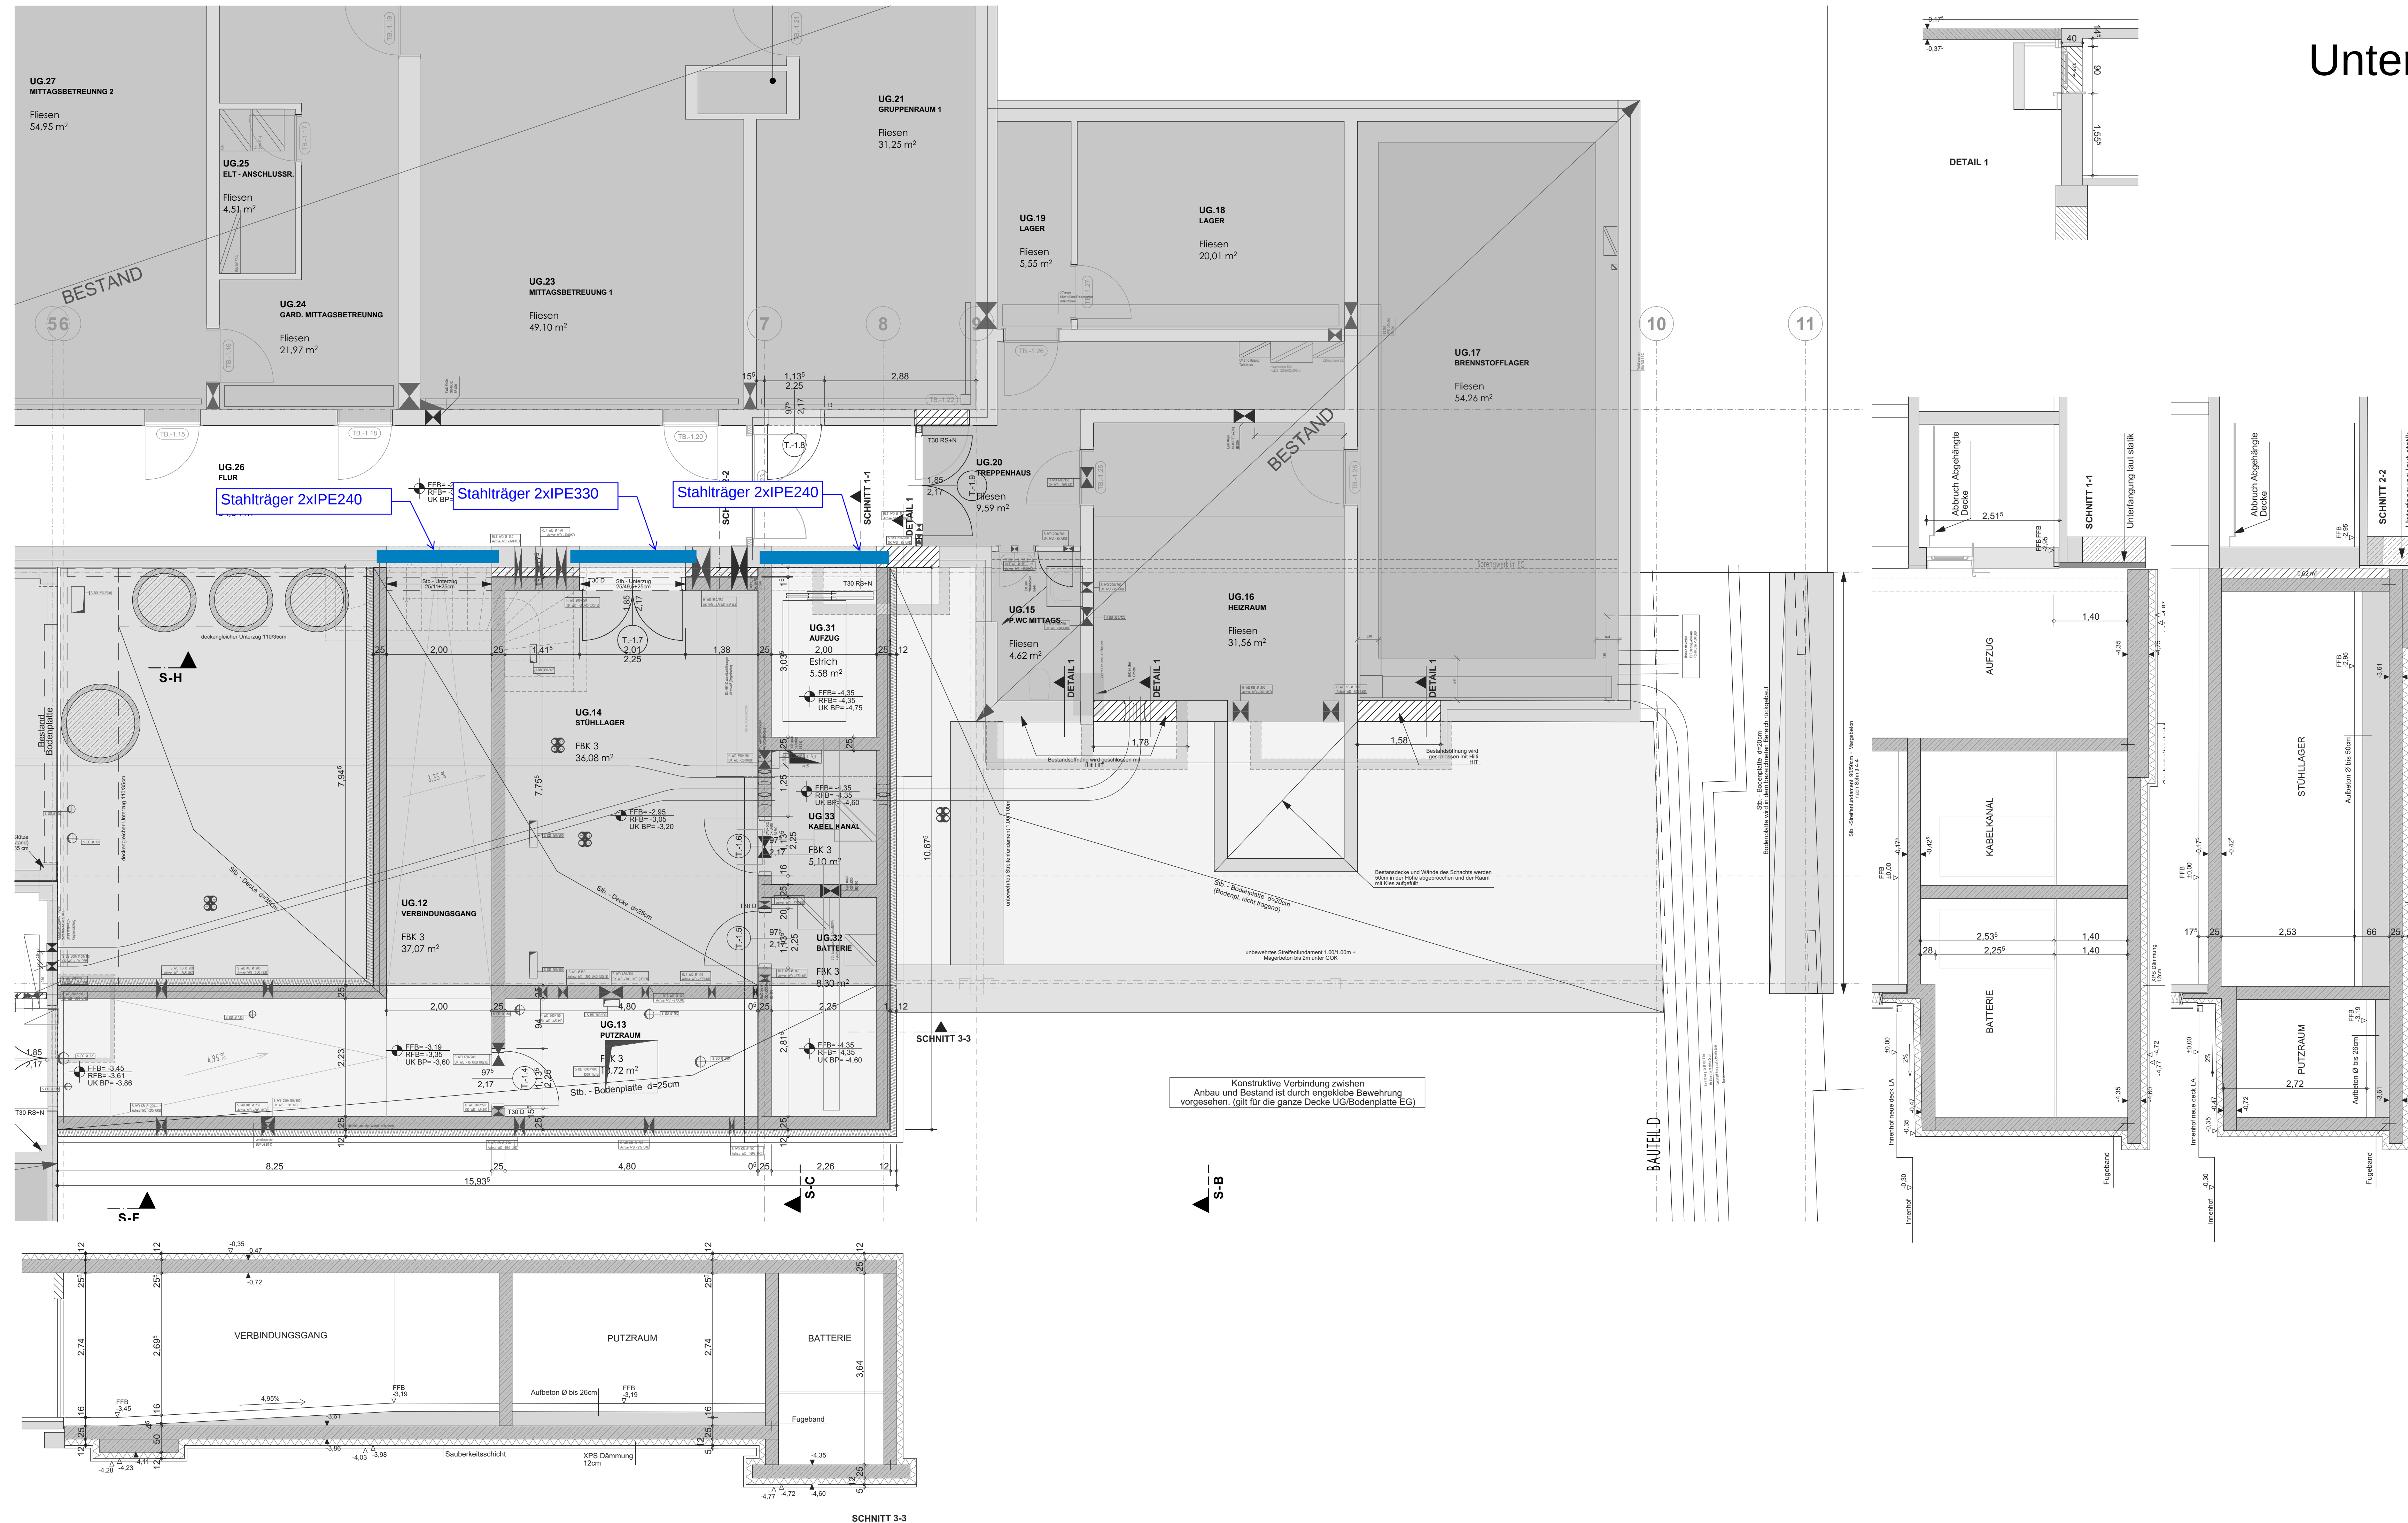

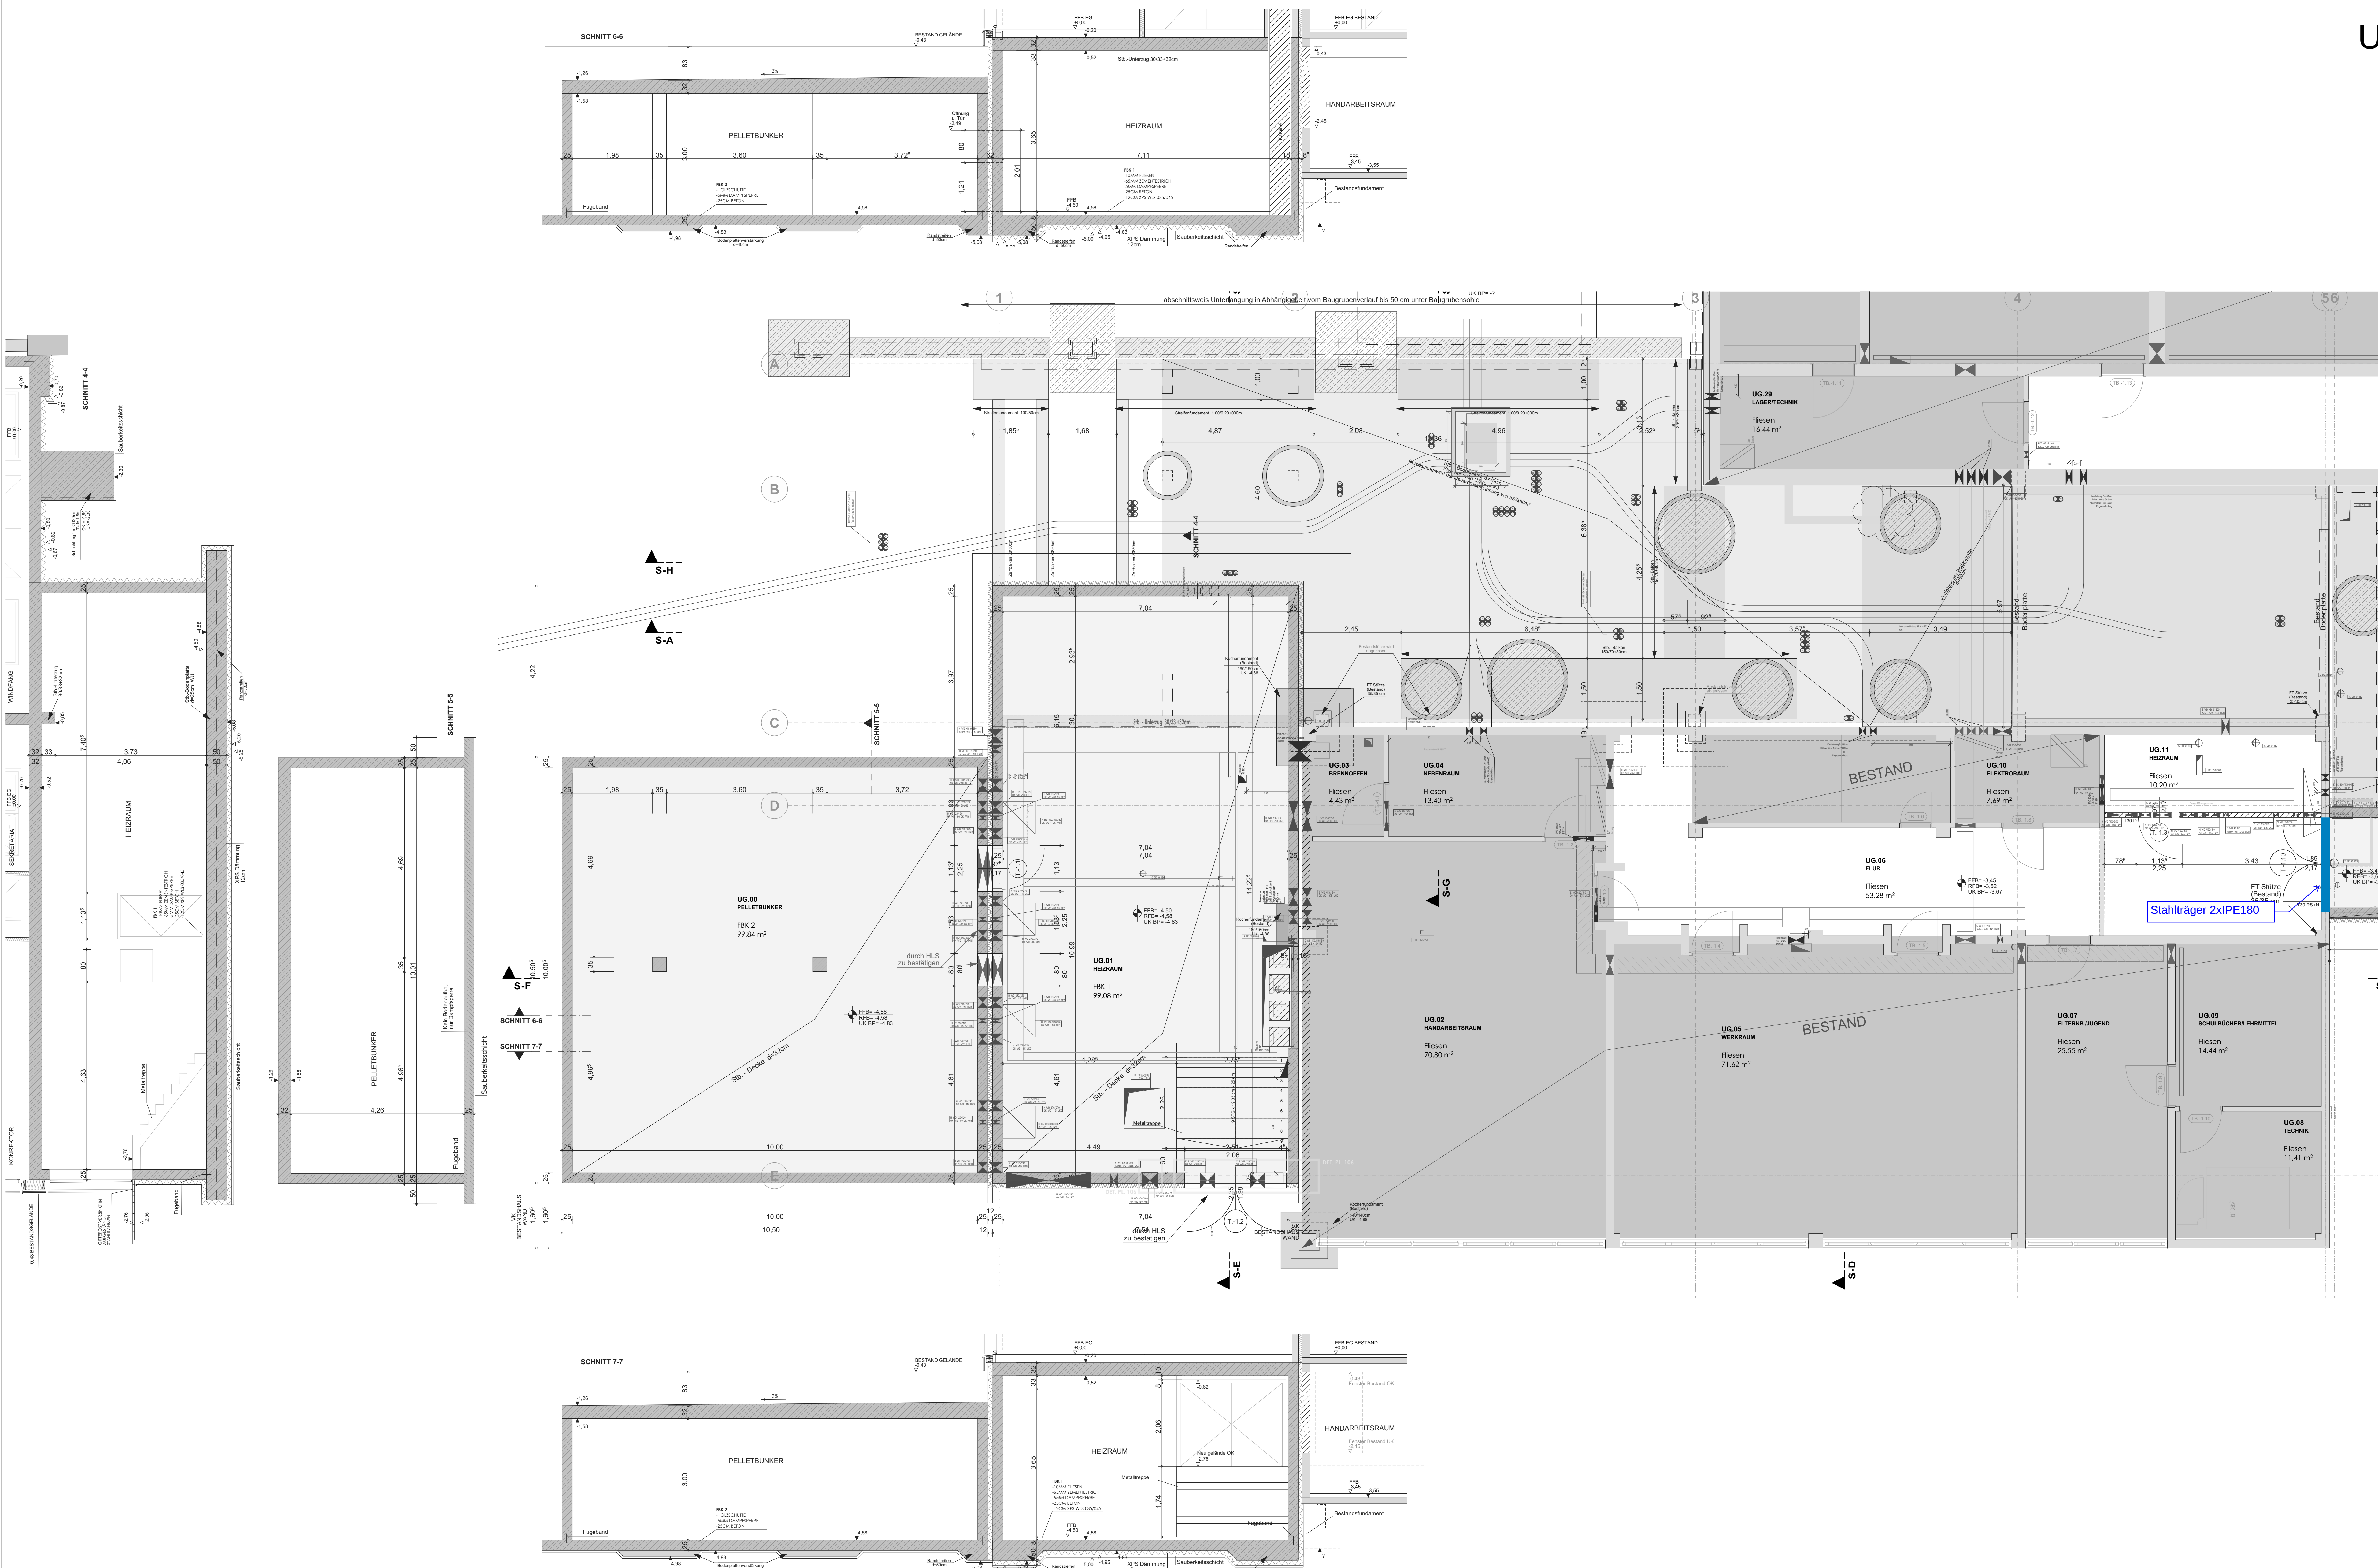

Obergeschoss - BT2

