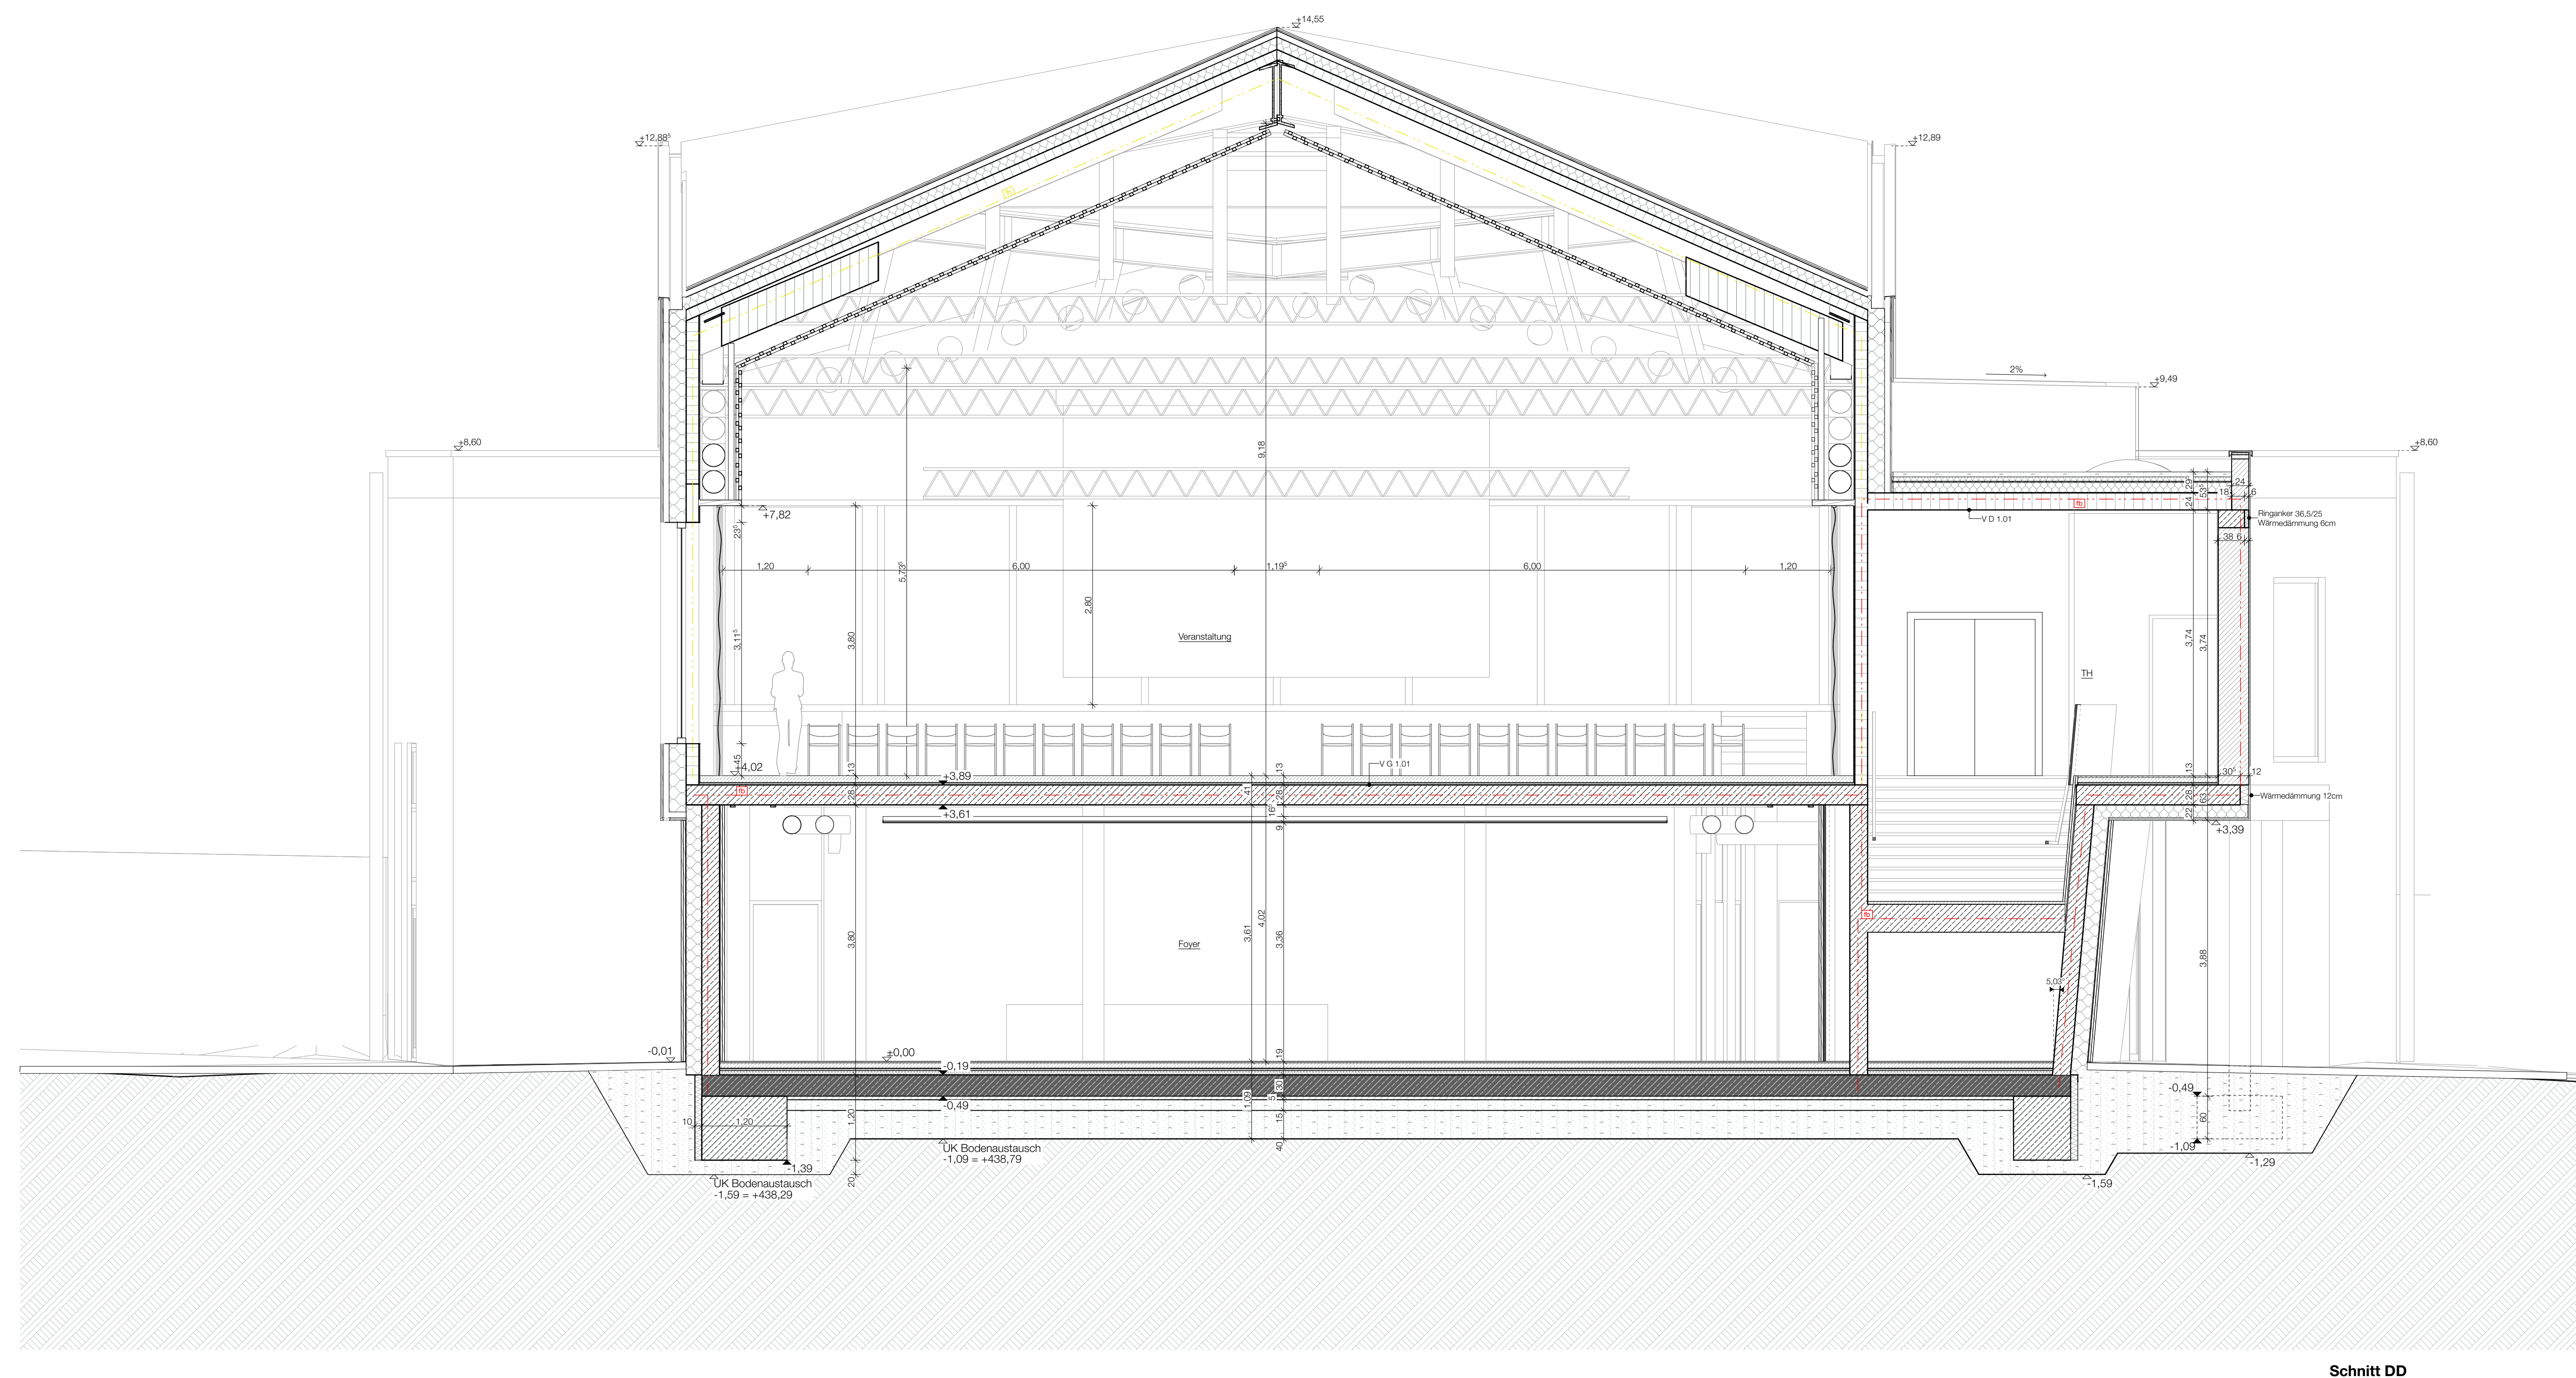
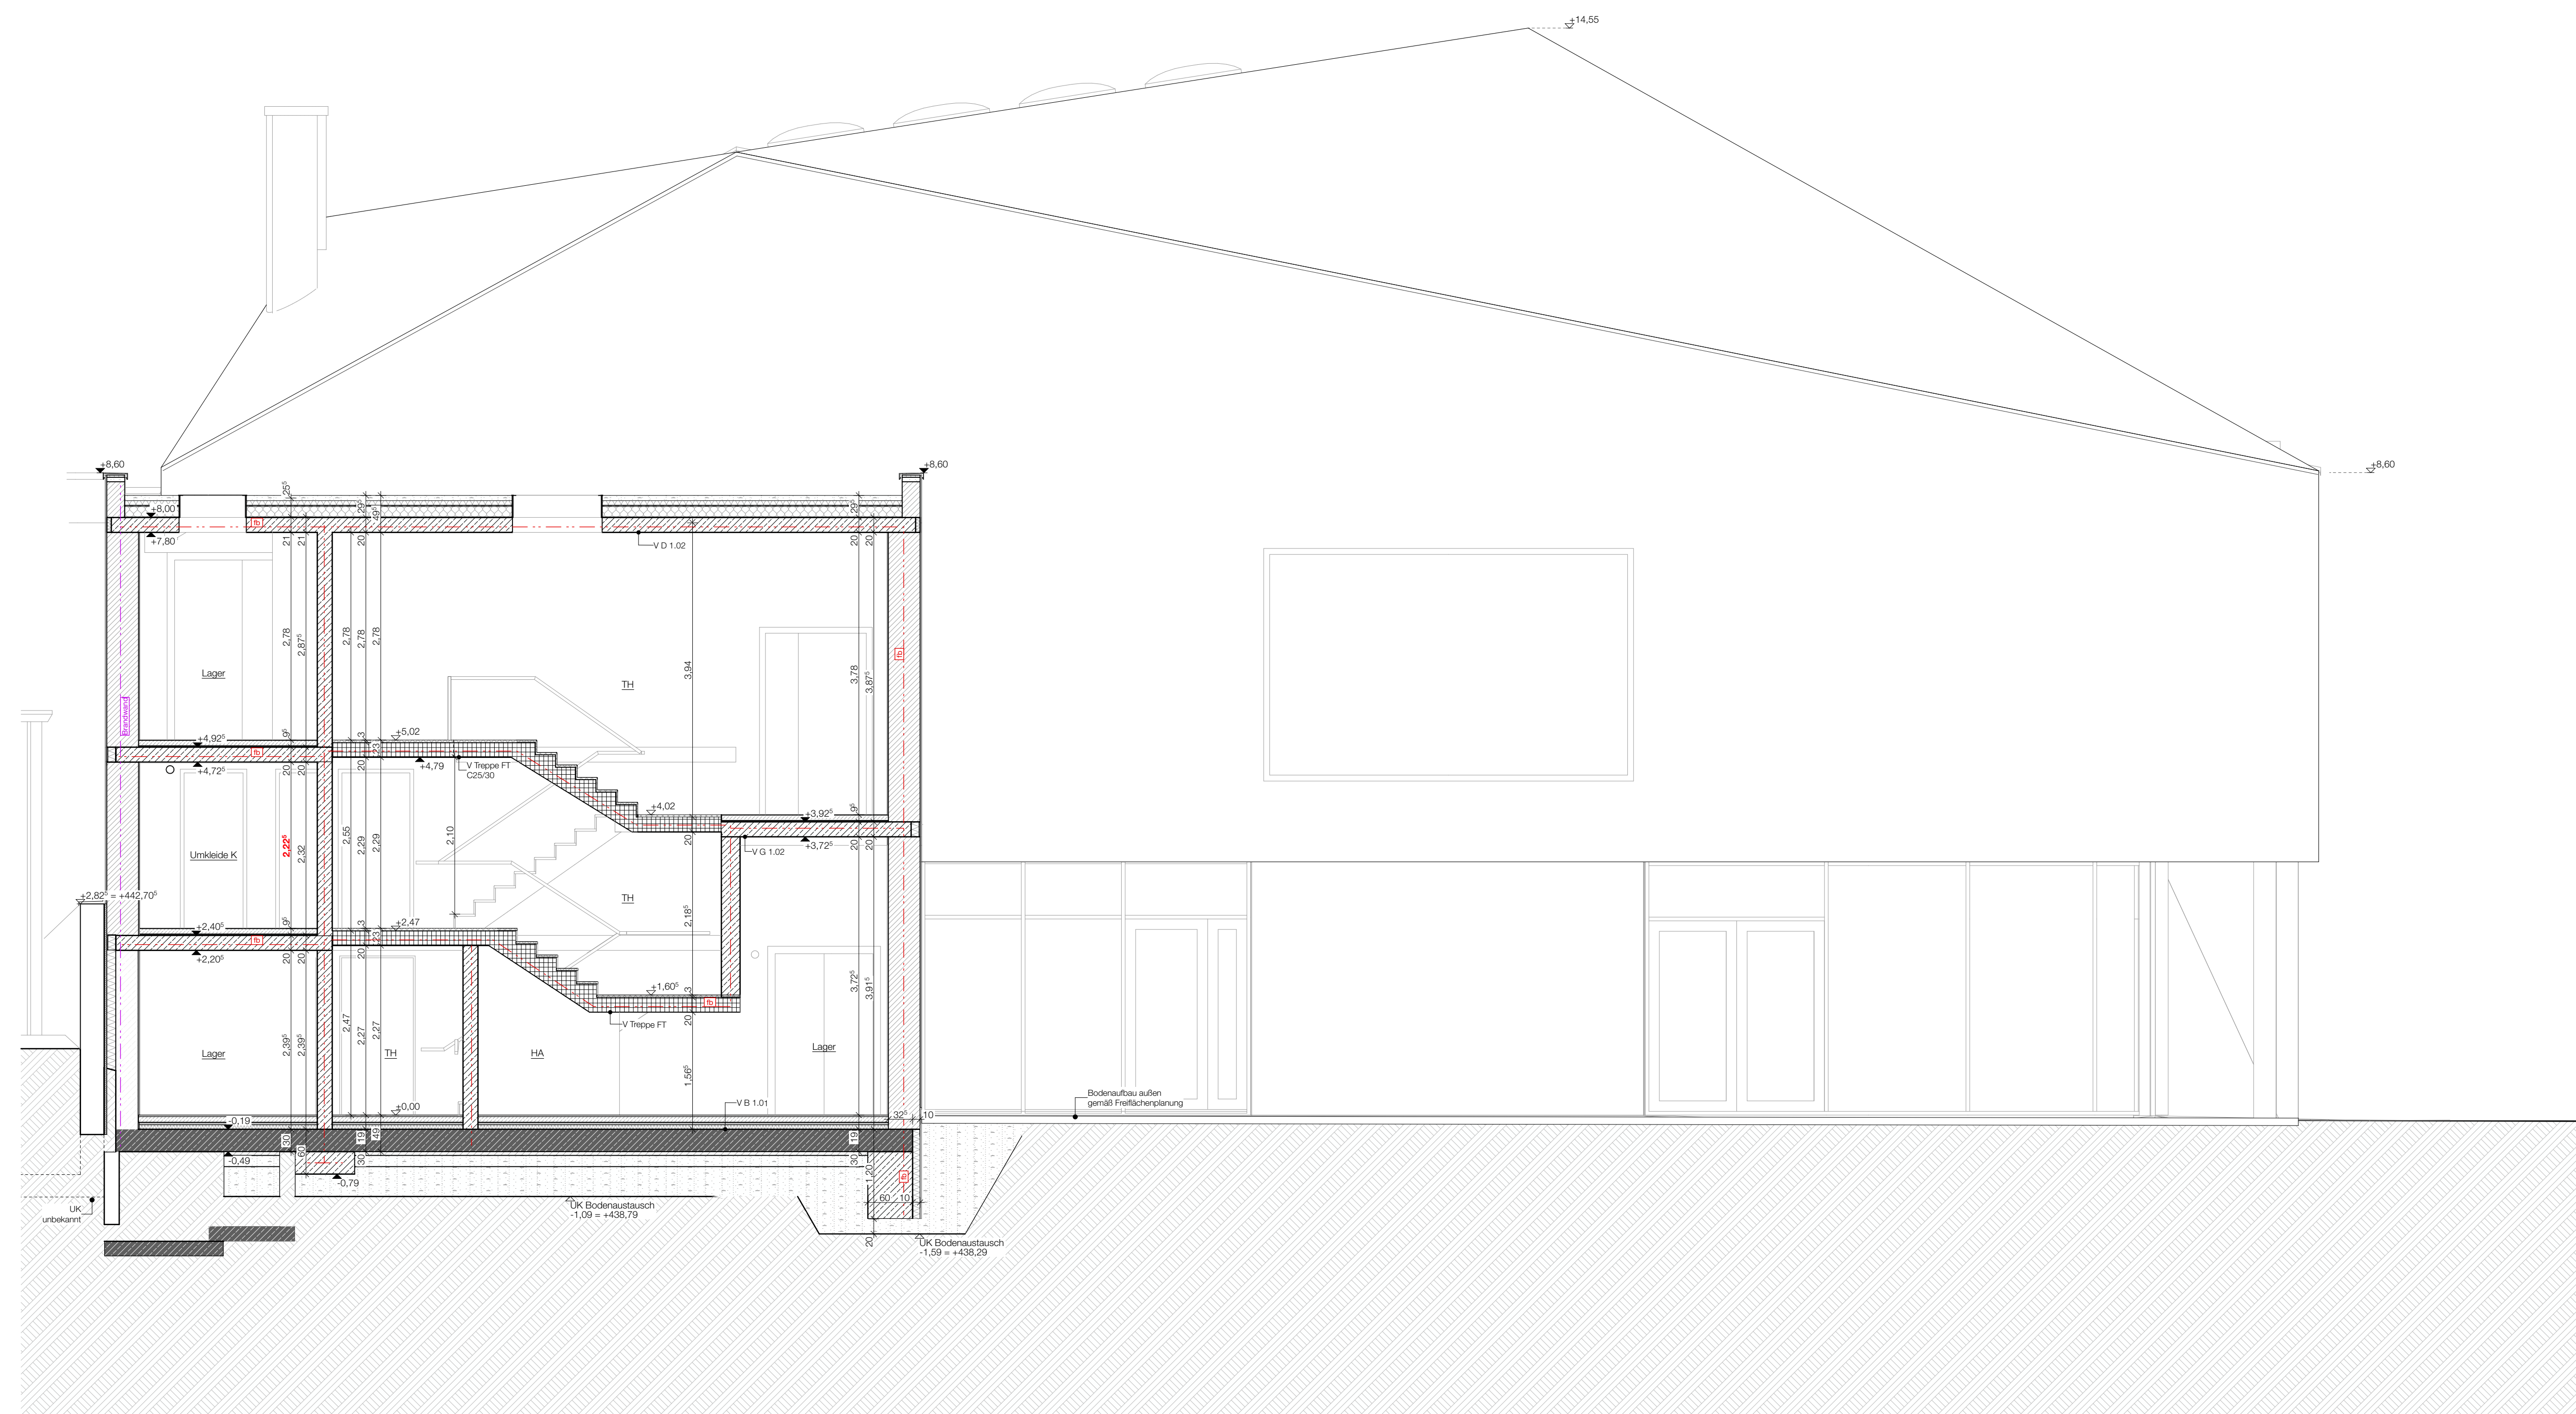


[illegible]

001V	23.04.2026	Bearbeitet	
Inster	Datum	Ges.	Inhalt
		VIB_A5_V_205 001V $\pm 0,00 = 439,88 \text{ ü. NH}$	

Projekt: Neubau **Veranstaltungssaal** mit bis zu 396 Personen, Sanierung und Umnutzung bestehender Gaststätte zu Musikschule

Ausführungsplanung

Grundstück: Stadtplan 1:500
84137 Vilsbiburg
Stadt Vilsbiburg
Flr-Nr. 30,31,32,34, Gemarkung Vilsbiburg

Bauherr: Stadt Vilsbiburg
Stadtplatz 26
84137 Vilsbiburg

Bauherr: Stadt Vilsbiburg
Stadtplatz 26
84137 Vilsbiburg

Planbezeichnung: Schnitt CC, Schnitt DD 1:50

Planung: