


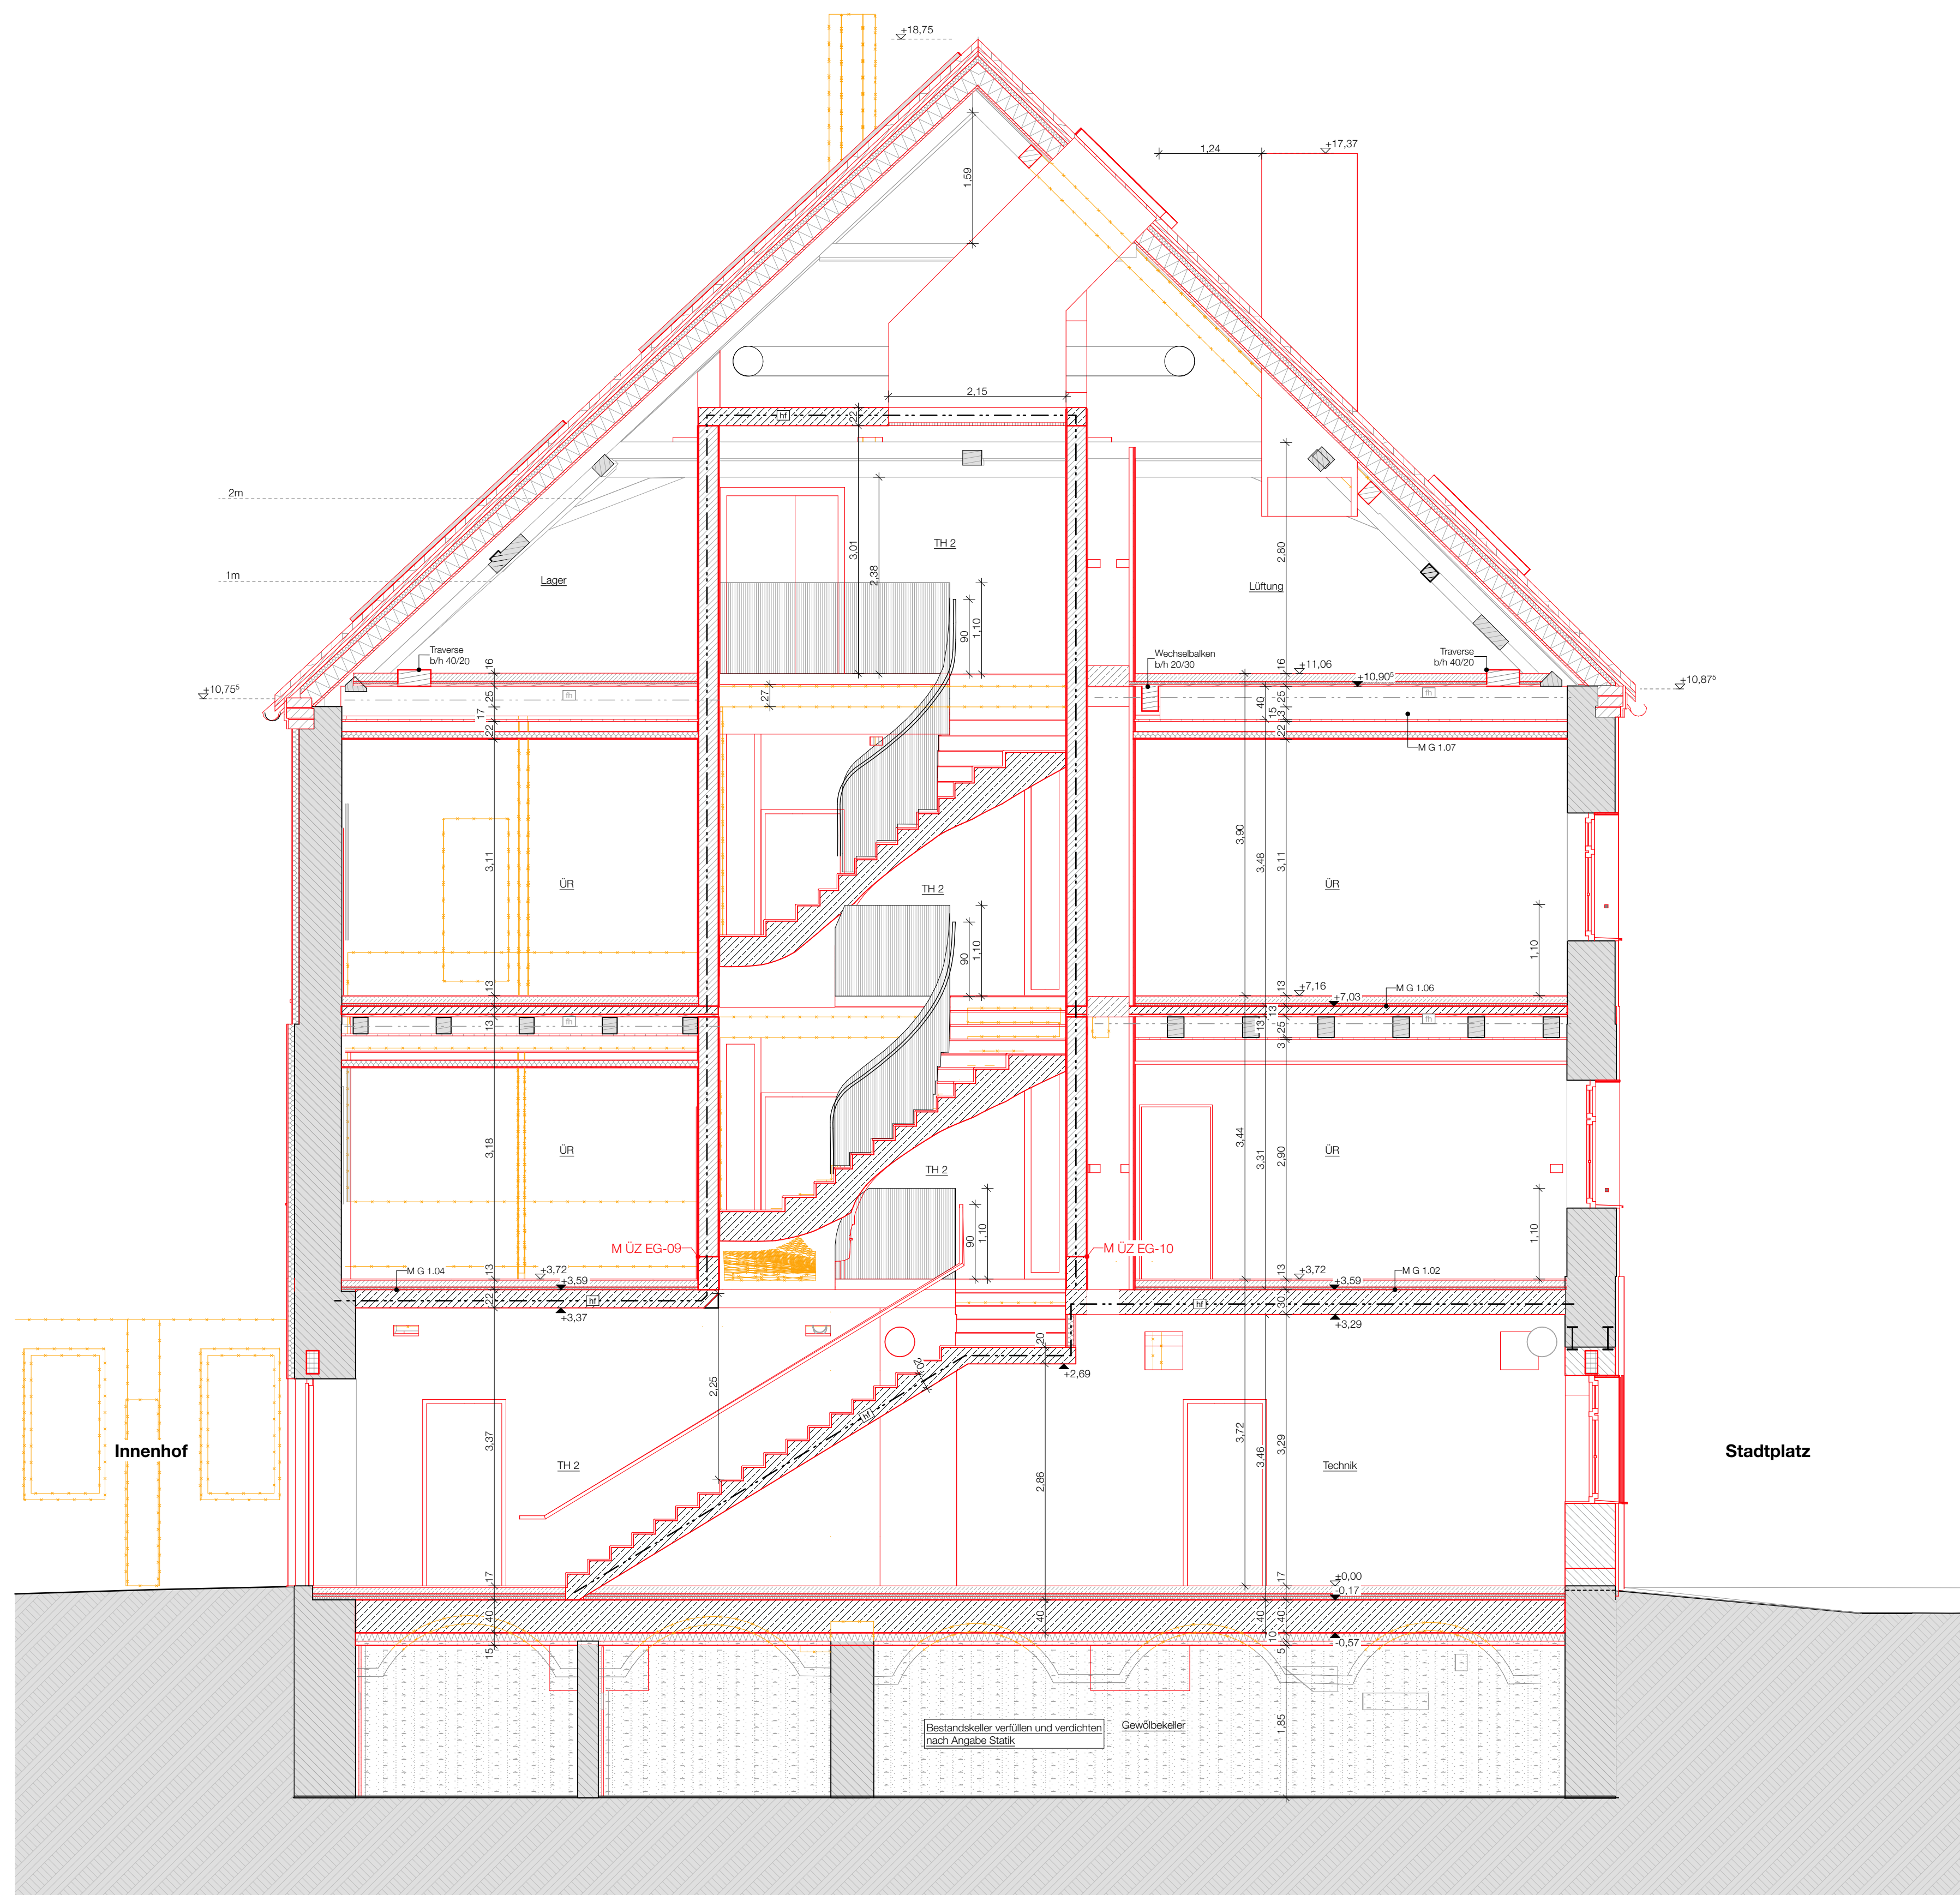

Linientypen				Maße am Bau nehmen und prüfen!	
	Kante verdeckt		Schnittlinie	Bei der Positionierung und Bauschließung sind folgende Unterlagen zu beachten: Statik mit Planungsplänen, Architektenpläne und Details, Firmenzeichnungen. Firmenzeichnungen gelten grundsätzlich nur mit Genehmigung des Auftraggebers und des Architekten	
	Kante über Kopf		Achse		
	Bereichsmarkierung		Brandschnitt		
	Abbruchlinie				
				Lüftung + Strangentlüftung Regenwasser geschnitten	Bau teil-Etiketten: ← W W1.01
Materialangaben					
	Stahlbeton		Mauerwerk neu		Stahl
	Betonfertigteil		Vollziegel, Stfkl.28 NMIII		Gipskarton
	Mauerwerk Bestand		Stfkl.20/1,8/III		Mineralfaserdämm.
	Kies/Schotter		Stfkl.12/1,8/IIa		Hartschaumdämmung
	Geogitter		Stfkl.12/1,2/IIa		
			EG: Stfkl.20/1,6/IIa OG: Stfkl.16/1,6/IIa (großer Bereichsbearbeitungswert)		
Abbruch		Neubau			
	Mauerwerk		Mauerwerk		Stahlbeton
			Trockenbauwand GK		
Aussparungen					
	BD Bodendurchbruch		BA Bodenaussparung		DD Deckenddurchbruch
	WD Wanddurchbruch		WA Wandaussparung		DA Deckenaussparung
WD 30/20 Durchbruchdicke in cm (stl) OK=360 Oberkante in cm von OK Rohboden! UK=340 Unterkante in cm von OK Rohboden!					
	WD 30/20		WD 30/20		WD 30/20
Zeichenerklärung					
	+7,80 Rohbau-Kote OKRB		7,85 Fertigdeckenversprung		T30 Brandschutz für T30, dicht, selbstschließend
	+7,85 Ausbau-Kote OKFB		0,05 Fertigdeckenversprung		T90 Brandschutz für T90, dicht, selbstschließend
	OK=OK Bauteil fertig		VR Rohdecken-vorderkante		RS Rauchschutzhür nach DIN 18095
	OK=OK Bauteil roh		VD Fertigdecken-vorderkante		T30 - RS Brandschutz für T30 selbstschließend und Rauchschutzhür nach DIN 18095
	OK=UK Bauteil roh		DVS Tür mit Anforderung D>=dicht V=vollständig S=selbstschließend		
	OK BR OK Brüstung fertig		DVS Tür mit Anforderung D>=dicht V=vollständig S=selbstschließend		
	OK BR OK Brüstung fertig		DVS Tür mit Anforderung D>=dicht V=vollständig S=selbstschließend		
	Handfeuerlöscher		Handfeuerlöscher		Handfeuerlöscher
	Antriebsseinheit für Raugh- und Wärmeabzugsanlagen		Antriebsseinheit für Raugh- und Wärmeabzugsanlagen		Antriebsseinheit für Raugh- und Wärmeabzugsanlagen
	Handmelder Hausalarm		Handmelder Hausalarm		Handmelder Hausalarm
Detailstempel Bündig DS 2 Türnummer (T 9-81) Offnungsmasse bezogen auf OK FB					
Abkürzungen					
AD	Abgehängte Decke	DO	Doppelboden	NA	Notausgang
AB	Aufbothen	DS	Detailschnitt	P	Notausstieg
A	Anstrich	DSP	Deckensprung	N	Putz (mit A)
AH	Acrylharz	FFB	Fertiggestrichenes Fliesen	R	Rohboden
AN	Anstrich nach Liste	FL	Fliesen	RD	Rohdecke
AOL	Anstrich oberlinde	FLG	flügeleingelagert	RWA	Rauchwärmeabzug
AK	Akustikgips	GF	Glasfassee	REV	Revisionsöffnung
ASB	Anstrich staubbindend	GK	Gipskarton (mit A)	SB	Schichten
ARB	Farbton nach RAL	GKS	GK m. Schallschutzeinl.	SS	Selbstschließend
BF	Bestandsfundament	GKB	GK Feuerhaush	ST	Sturz
BM	Bezugspunkt Maßkette	GKF	GK Feuererschuttsplatten	STB	Stahlbeton
BP	Betonplatten	GL	Glastisch	STG	Steigung
BW	Betonwerkstein	HK	Heizkörper	T	Tapich
BRH	Brüstungshöhe	HO	Hohlraumabenden	UEZ	Unterzug
BSP	Bodensprung	HW	Holzwerkstoff	UZ	Verbundestrich
BRH	Brüstungshöhe	K	Kiebbett	VK	Vorderkante
DF	Dehnfuge	KD	Kalksandstein	WH	Wandhydrant
DK	Deckenkriech	MS	Mauerwerk	WD	Wärmedämmung
		MP	Metalpanel	WDVS	Wärmedämmverbundsystem
				WDVA	WDVS m. Armierung