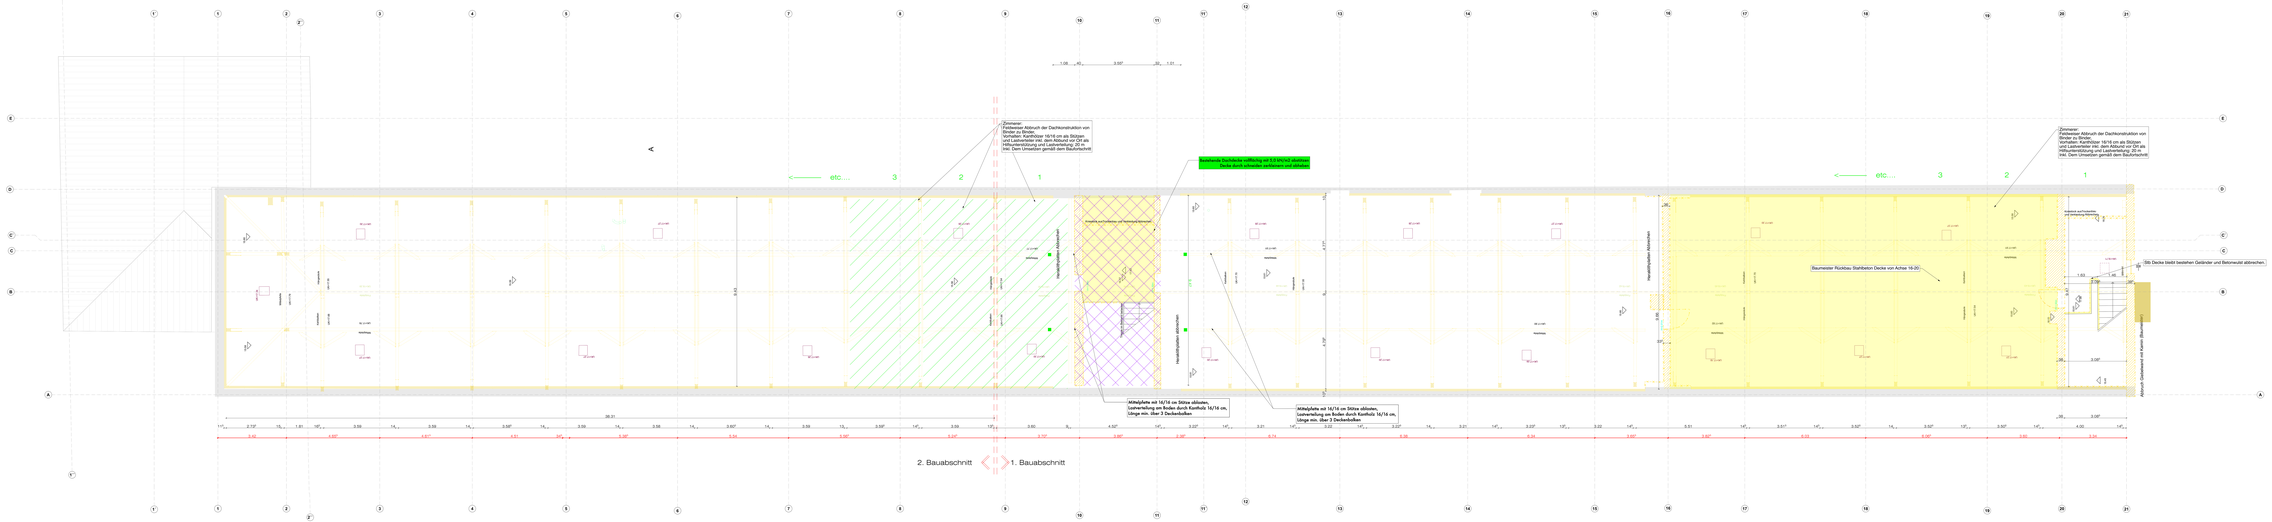

Legende Abbruch

- Abbruch
- Rückbau Fußboden
- Abbruch Decke
- Türen
- Rückbau Betonstützen (Baumeister)
- Rückbau Überzug (Baumeister)
- Abbruch Mauerwerk

Ausgangsmaßnahmen/Materialien/Abkürzungen (lt. aus Planung Projektgemeinschaft)

BS	Bodenbelag	FFB	Fertigfußboden
DS	Deckenbelag/Putz	FT	Fertigteil
DC	Deckenbeschichtung	BRH	Brüstungshöhe
WS	Wandbelag/Putz/ Einbauteil gesichtsseitig	ST	Stunde
WHS	Sanitärartikel Wandseite	NSG	Sprinklergeber
WW	Waagerechter Wandsturz	RFR	Regenfallrohr
BK	Bodenkeilung	TP	Tellerpfeil
DK	Deckenkeilung	LP	Lichtpunkt
DE	Deckenbekleidung	LS	Leuchtstoffröhre
WD	Wandbeschichtung/Tragenbeschichtung	VK	Verankerung
	Abbruch Stahlbetonbrüstung/Bodenplatte	IK	Innenkante
	Abbruch	AK	Außenkante
	Stahlbeton	OK	Oberkante
	Mauerwerk	UK	Unterkante
	Bestand mit Brandschutzanforderungen	LÖ	Lüftung
	Mauerwerk	H	Heizung
	Gipsplatten GK	L	Luftung
	Trockenbauwand TB	E	Elektro
	Putz	S	Sanitär
	Fertigbetonteile	W	Wasserzähler
	Neubau mit Brandschutzanforderungen	RWA	Raum- u Wärmeabzug
	HD (weiß)	DF	Dachflächenfenster
	HD (rot)	BW	Brandwand
	HD (grün)	DWA	Dachwassersammlung
	GK Putz	STG	Steintreppe
	LK Farbig	SB	Sonnenblende
	LK Putz	FT	Fertigteil
	Dateiquelle siehe Plan "SHL-ARC- ."	OK	Oberkante
		Top	Thermoventil
		ABHD	Abhängedecke

Brandschutz

	Brandhemmende Wand		TSI/ Anschluß (siehe/mitteln) Brandschutzplan
	Brandabschnittsgrenze		TSI/ Anschlußleiten
	unter (siehe/ mitteln) Brandschutzplan Abdichtung Brandschutzplatte		TSI/ - Anschluß - Rauchschutz
	Brandwand / REI 90 / M		TSI/ - Anschluß
			Brandschutzplan
			Dichtung
			Dichtung
			Verglasung EI30
			Verglasung
			Handlufterd

Brüstung

Die angegebenen Brüstungshöhen (Basenen: ocf auf die OKFFB-Hohlmaße des Raumes.

Mauerwerk

Wenn im Plan nicht anders angegeben sind die Mauerwerkswände mit einer RDK von 1,4 (BFK 12 und MM 5) auszuführen.

Türstöcke

Die angegebenen Türhöhen basieren auch auf den OKFFB-Hohlmaßen des Raumes, in welchem die Tür geplant wird und basieren also nicht auf OKRB bzw. auf OK-ZUG RDH.

Dieser Plan gilt nur in Verbindung mit den Plänen der Projektgemeinschaft, den Fachplänen und den Ausführungsplänen Pläne des Architekten.
Abweichungen/ Unstimmigkeiten/ und/ oder/ Fehlen sind vor Ausführung mit dem Architekten zu klären.



LL: 0.00 = 529.515 m ü. NHN(DHHN2016
Gerüstsicherung und Aufstockung Gebäudeteil

Index	Datum	Änderungen	Name
0	12.03.24	Ausgestellt/ 2-Wertplanung	mz
2	26.06.24	Bestuhlung Bleib hinzugefügt	mz
3			
4			
5			
6			
7			

Werkplanung

DG Abbruchplanung Baumeister Zimmerer M. 1:50

Baumeister: Gerüstsicherung und Aufstockung Gebäudeteil
Bd. Ludwigstraße 14 - 1. Bibliothek Kirchheim
Gebäude 26, 27a, 28
Flur Nr. 1646/2, Gemarkung München, VR

Auftraggeber: Deutsche Provinz der Salesianer Don Bosnos
Bd. Ludwigstraße 14
81679 München, Bayern
Ansprechpartner:

Architekt:

Planinhalt:	Gezeichnet:	Massstab:	Datum:	Index:	Blatt:
GR-DG-Rückbau Baumeister/Zimmermann	mz	1:50	20.02.24		BPL-GR-1-2-B