


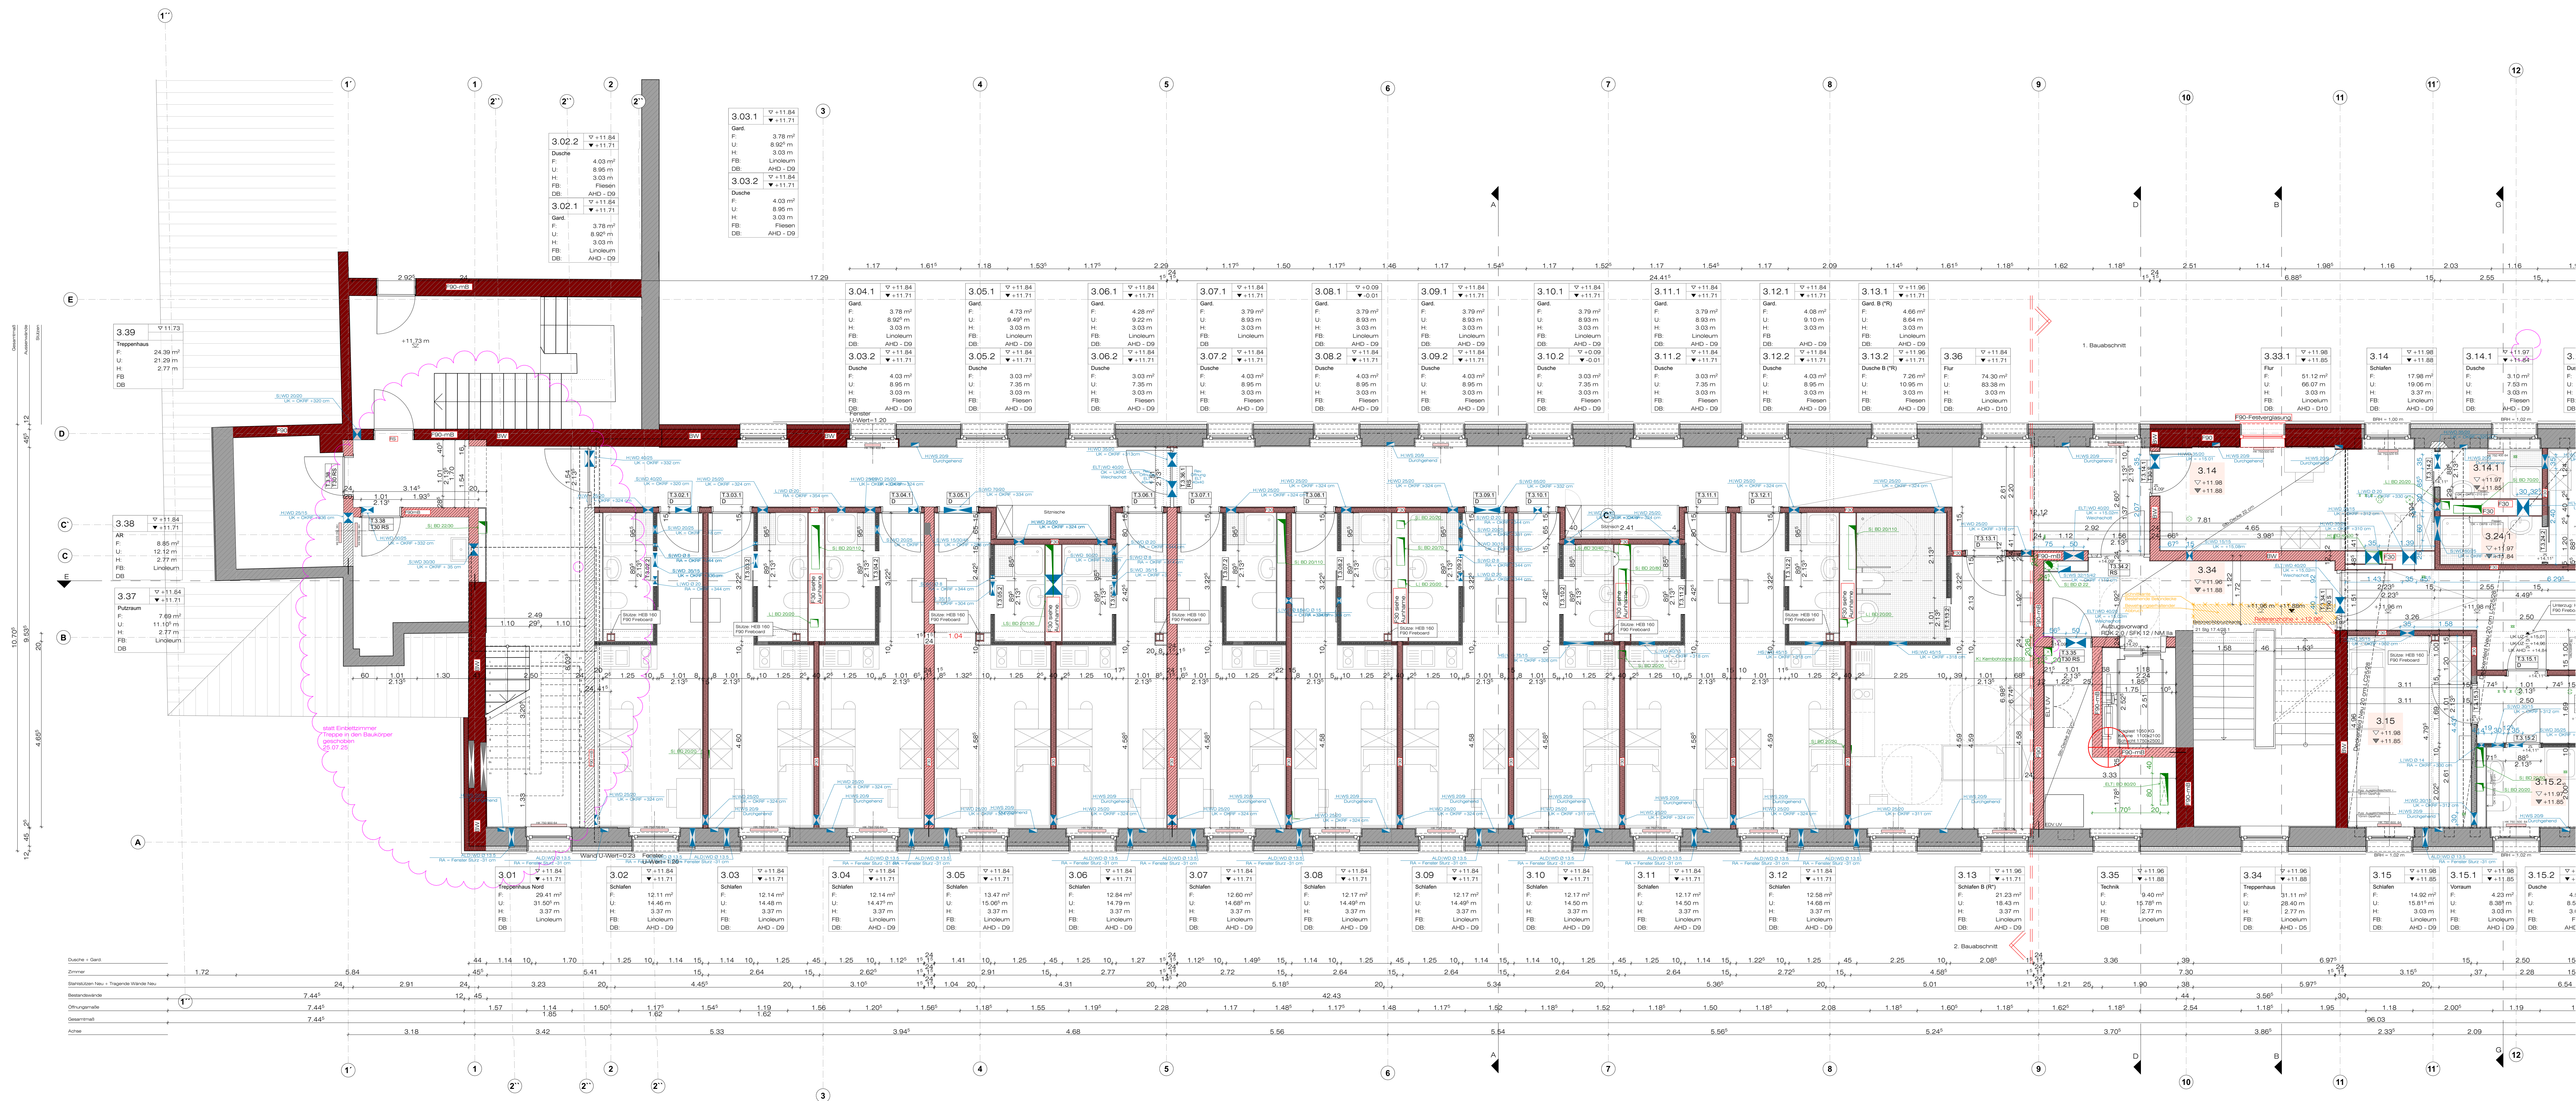

Ausstattungen/Materialien/Abkürzungen (S. auch Planung Projektengineering)		
	BS Bodenrecht	FFB Fertiggluboden
	BD Boden durchbruch	RFB Rohrlüftung
	DD Decken durchbruch	BRH Brüstungshöhe
	WD Wand durchbruch Endzustand geschlossen	ST Sturz
	BWS Senkrechter Wand schütz	REG Sanitärregister
	WW Wäggewer Wand schütz	RFR Regelhaare
	BA Boden ausparung	TP Tiefpunkt
	DA Decken ausparung	HP Hochpunkt
	FD Fundament durchbruch	LF Leitungsführung
	WD Wand durchbohrung / Träger durchbohrung	VK Vorderkante
	AB Abruch Stahlbetondecke/Bodenplatte	IK Innerecke
	AB Abruch	AK Außenecke
	STB Stahlbeton	OK Obenrand
	Bestand	UK Unterecke
	Bestand mit Brandschutzanforderungen	UZ Unterzug
	Mauerwerk	H Heizung
	Opakton GK	L Lüftung
	Trockenbauwand TB	E Elektro
	Beton	S Sanitär
	Fertigputzputz	HK Heizkörper
	Neubau mit Brandschutzanforderungen	RWA Rauch- u. Wärmeabzug
	WD (weich)	DF Dachflächenfenster
	WD (hart)	BW Brandwand
	OK Fertig	WD Wärmedämmung
	OK Roh	STB Stahlbeton
	UK Fertig	SB Sichtbeton
	UK Roh	FT Fertigteil
	Detailliert siehe Plan "SAL-ARC- ..."	GK Gipskarton
		TW Trümmertafel
		ABHD Abhängende

Brandschutz					
F23	Feuerhemmende Wand	R15	Tür rauchdicht selbstschließend nach DIN 18055	NA	Notausgang
F60	Feuerbeständige Wand	D	Tür drosselnd	MA2	Notausstieg
F60+E	unter zusätzlich mechanischer Belüftung Feuerbeständig	T30+E	T30 - Abschluss - Rauchschutz	G30	Verglasung G30
RW	Brandwand - F90 A + M	T30	T30 - Abschluss	RWD	Wandhydrant


Brüstung
Die angegebenen Brüstungshöhen beziehen sich auf die OK/FB Höhe des Raumes.

Mauerwerk
Wenn im Plan nicht anders angegeben sind die Mauerwerkswände mit einer RDK von 1,4 / SF 12 und NM 16 auszuführen.

Türen
Die angegebenen Türen beziehen sich auf die OK/FB Höhe des Raumes in welchem die Tür geteilt wird und beschriften das Maß von OK/FB bis UK-STUPE RDK).

Dieser Plan gilt nur in Verbindung mit den Plänen der Projektingenieure, der Fachmänner und den zugehörigen Plänen des Architekten.
Masse oder Materialangaben in diesen Plänen sind vor Ausführung mit dem Architekten zu klären.
Diese Zeichnung ist Eigentum des Architekten und darf ohne dessen Zustimmung weder ganz noch teilweise kopiert, vervielfältigt, gewerblich genutzt oder Dritten überlassen werden. Maße sind an Ort und Stelle zu nehmen und zu kontrollieren.

Die Flächenangaben geben die Rohbaugrundflächen in m² an.
Die vor Ort auf der Baustelle angezeichnete **Peterstraße** ist **NICHT** der Metertes. Der Metertes muss von der Firma selber aufgeschrieben werden.

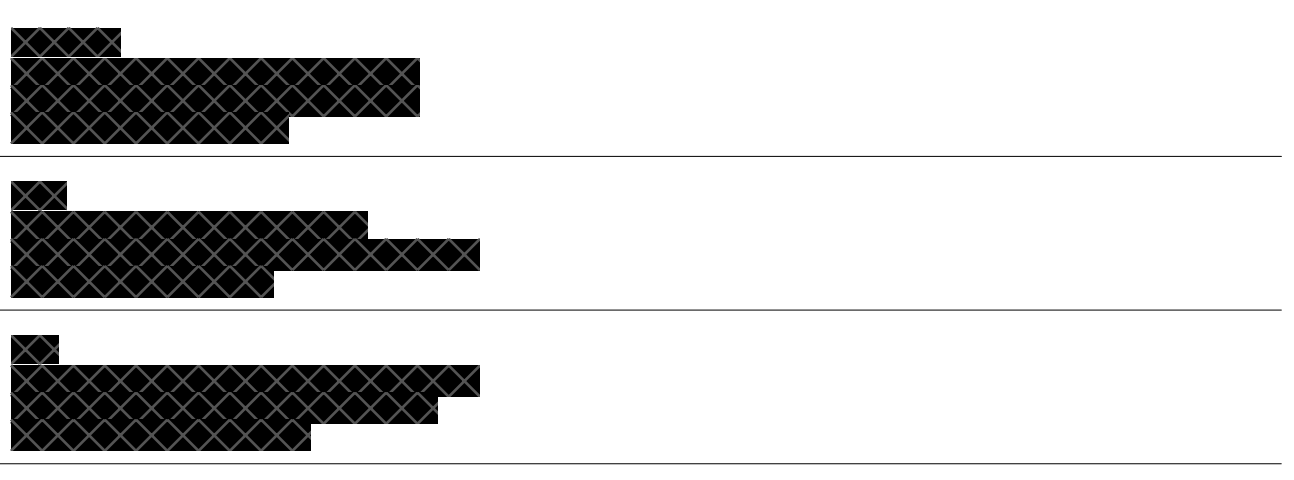

Index	Datum	Änderungen	Name
1	12.03.24	Ausgangsbild 0' Wersplanung	no
2			
3			
4			
5			
6			
7			

Werkplanung 3. Obergeschoss BA2 M. 1:50

Bauherr:	Generalsanierung und Aufstockung Salsarium St. Wolfgang-Platz 11, 81669 München Gebäude-Nr. 25, 36, 46 FBI-Nr. 15515/0, Gemarkung München VII
Auftraggeber:	Deutsche Provinz der Salesianer Don Boscos Vertriebs durch Pastor Stefan St. Wolfgang-Platz 11 81669 München
Architekt:	

Planat:	Zeichner:	Messstab:	Datum:	Index:	Planat:
-GR-03-BA2	no	1:50	23.03.25		SAL-ARC-5-1-4-10

Installationschächte F30:
Aufnahme: Zur Abwehr von Nachteilen bei unregelmäßigen Sonderbauten (vgl. Art. 94 (3) BayBO) sind die Wände zwischen den „Appartements“ (1-2 Zimmer + Bad) als raumabschließend feuerhemmende Trennwände auszubilden. Einzelne Durchdringungen sind für feuerhemmende Bauteile aus nichtbrennbaren Baustoffen gem. Punkt 4.2 M.A.B. im beschriebenen Maß zulässig. Jegliche Durchdringungen aus dem Gewerk H.L.S. in den Sanitärkernen (Durchdringung Stiegschacht zu Bad) müssen brandschutztechnisch nicht gesichert werden.