

Bestand Bodenaufbau DG

Beton Estrich 4-7 cm
Sperrplatte
Kieszuschüttung
Holzbalken
Trägerrest (wird vom Zimmerer rückgebaut)
Holzbohrer ca 1,5 - 2 cm

Bestand Bodenaufbau 1.-3. OG

PVC-Kleber
Ausgleichsmasse
Gussasphalt
Sperrplatte
Pressspanholz
Beton (bleibt bestehen)

Bestand Bodenaufbau Sanitär

Fliesen + Kleber
Ausgleichsmasse
Gussasphalt
Sperrplatte
Pressspanholz
Beton (bleibt bestehen)


Bestand Bodenaufbau WC - KG

Fliesen + Kleber (Schadstoffe)
Estrich 30 mm (Schadstoffe)
Sperrpapier (Schadstoffe)
Beton wird gezeit
rückgebaut


Bestand Bodenaufbau Flur - KG

Roter Klinker Fliesen + Kleber (Schadstoffe)
Estrich 30 mm (Schadstoffe)
Beton wird gezeit
rückgebaut

Bodenaufbauten

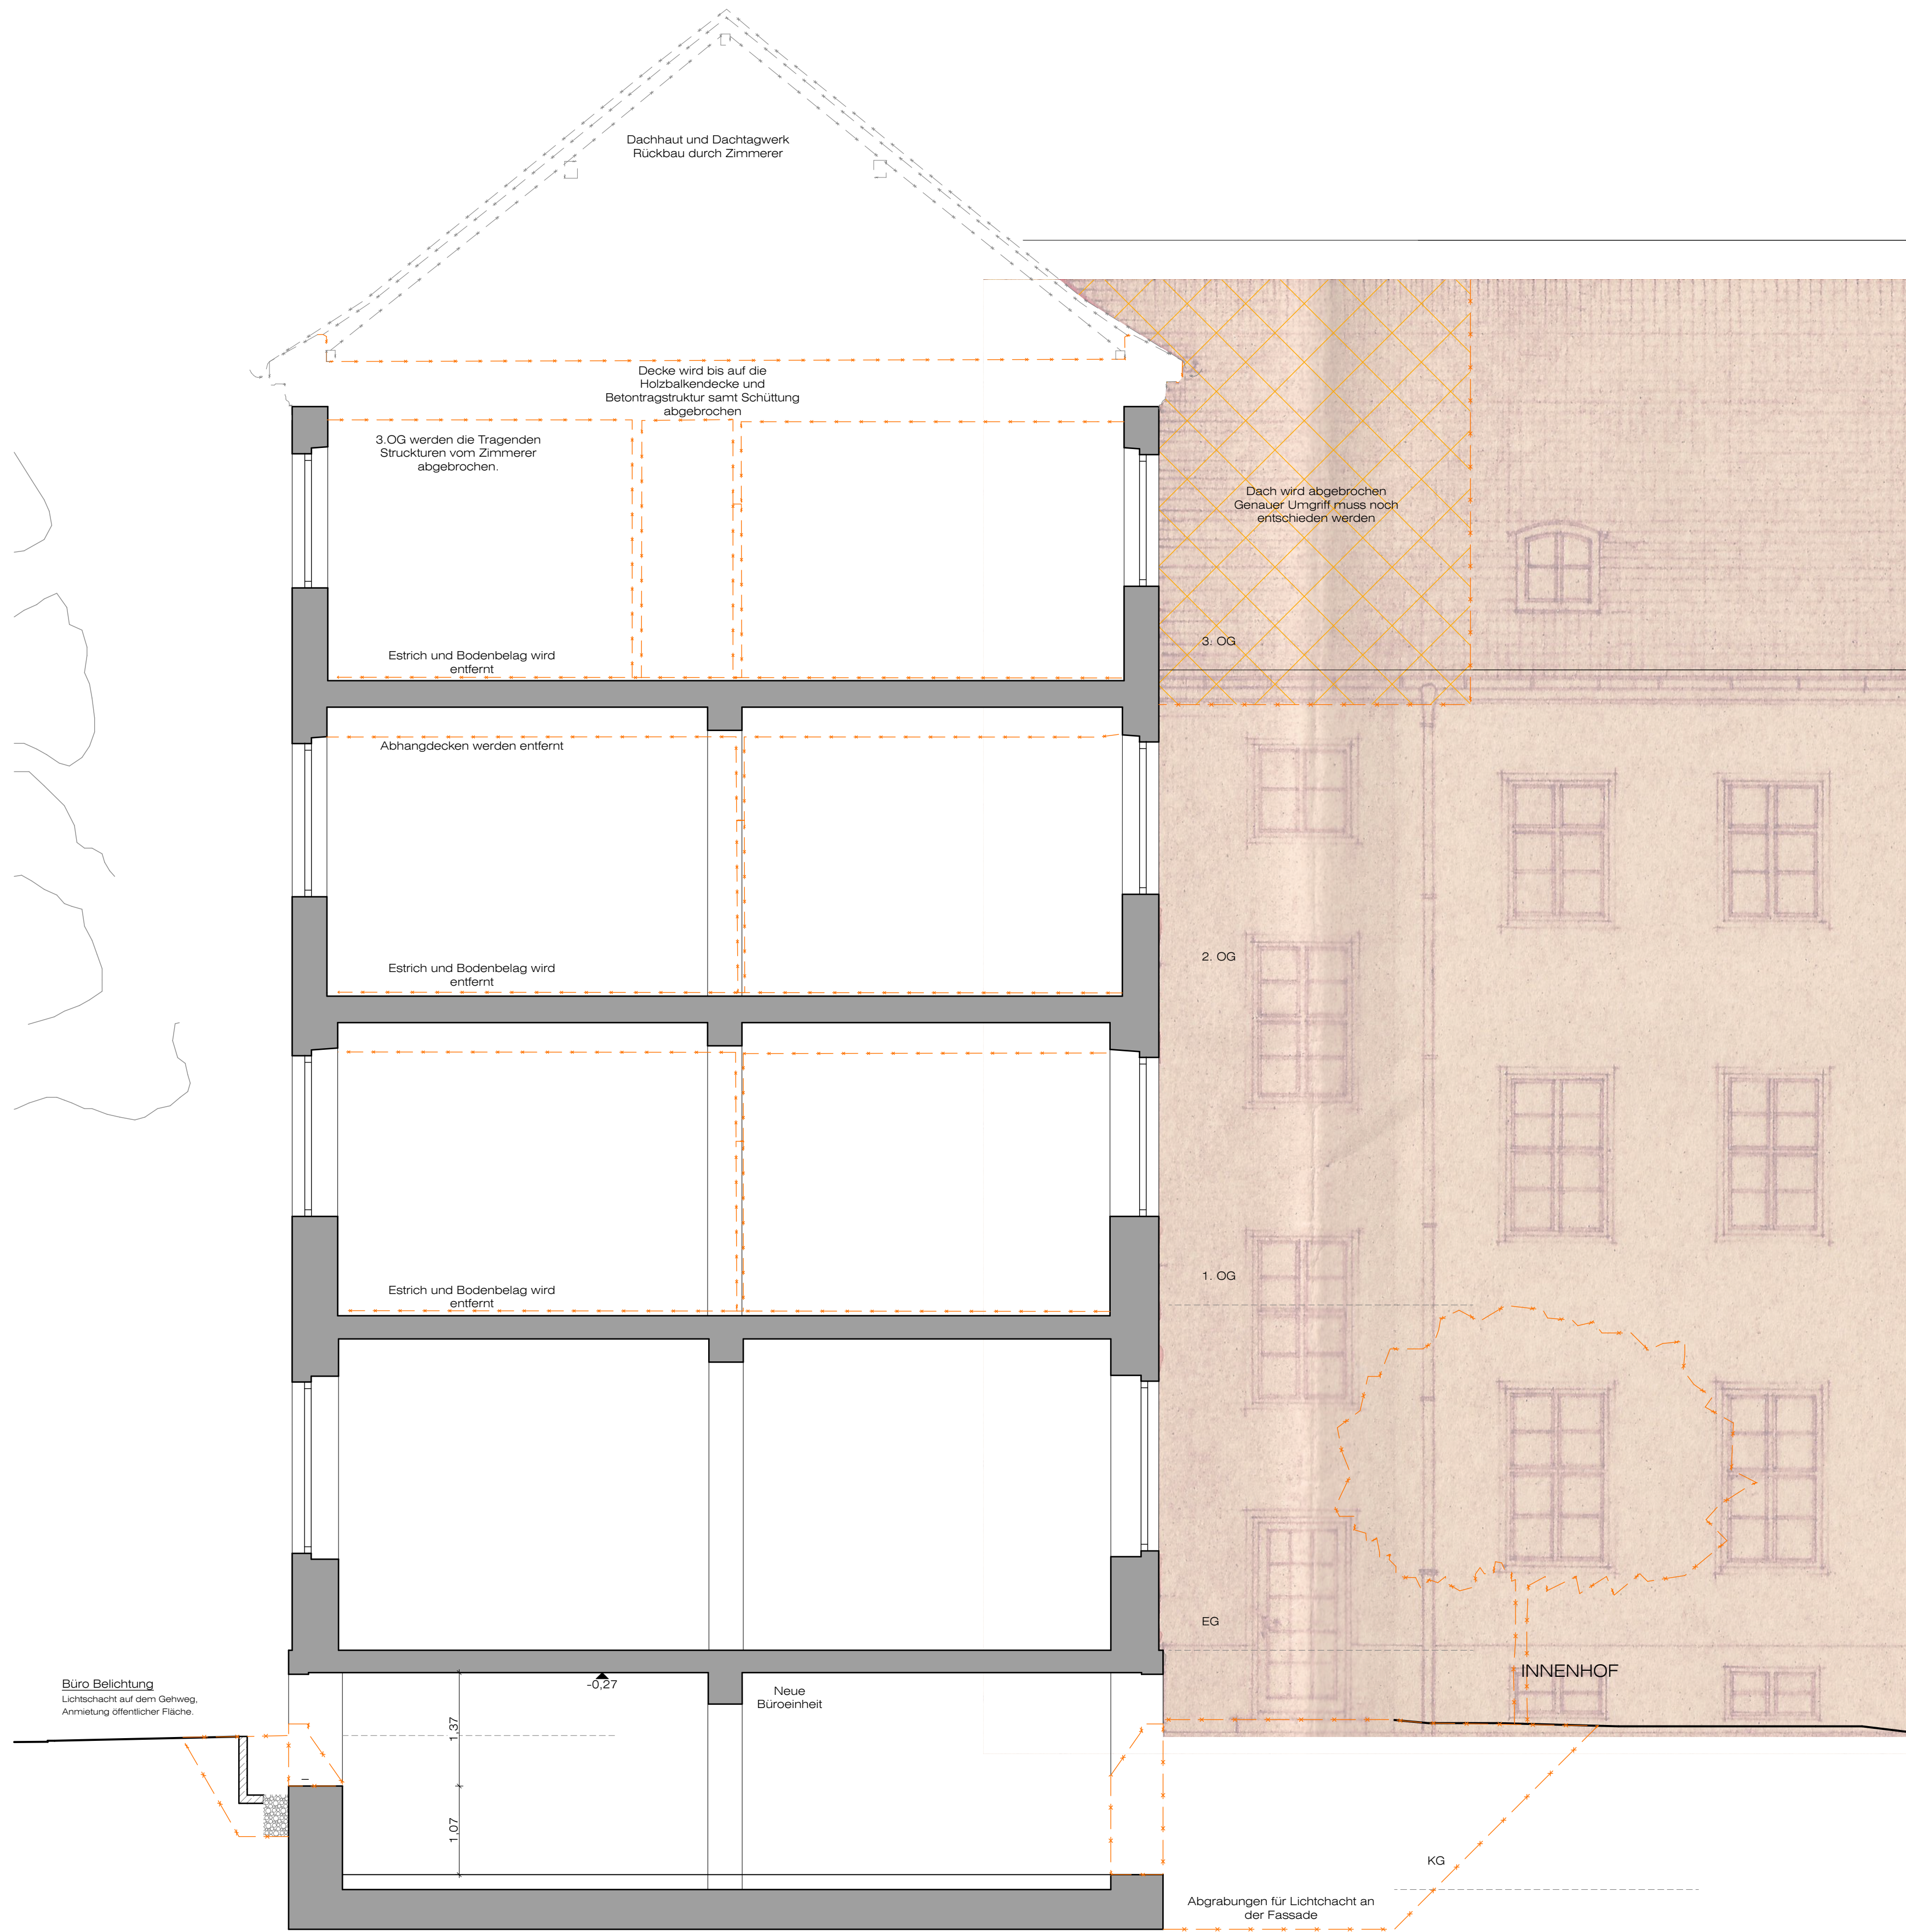

Schnitt A-A Abbruch

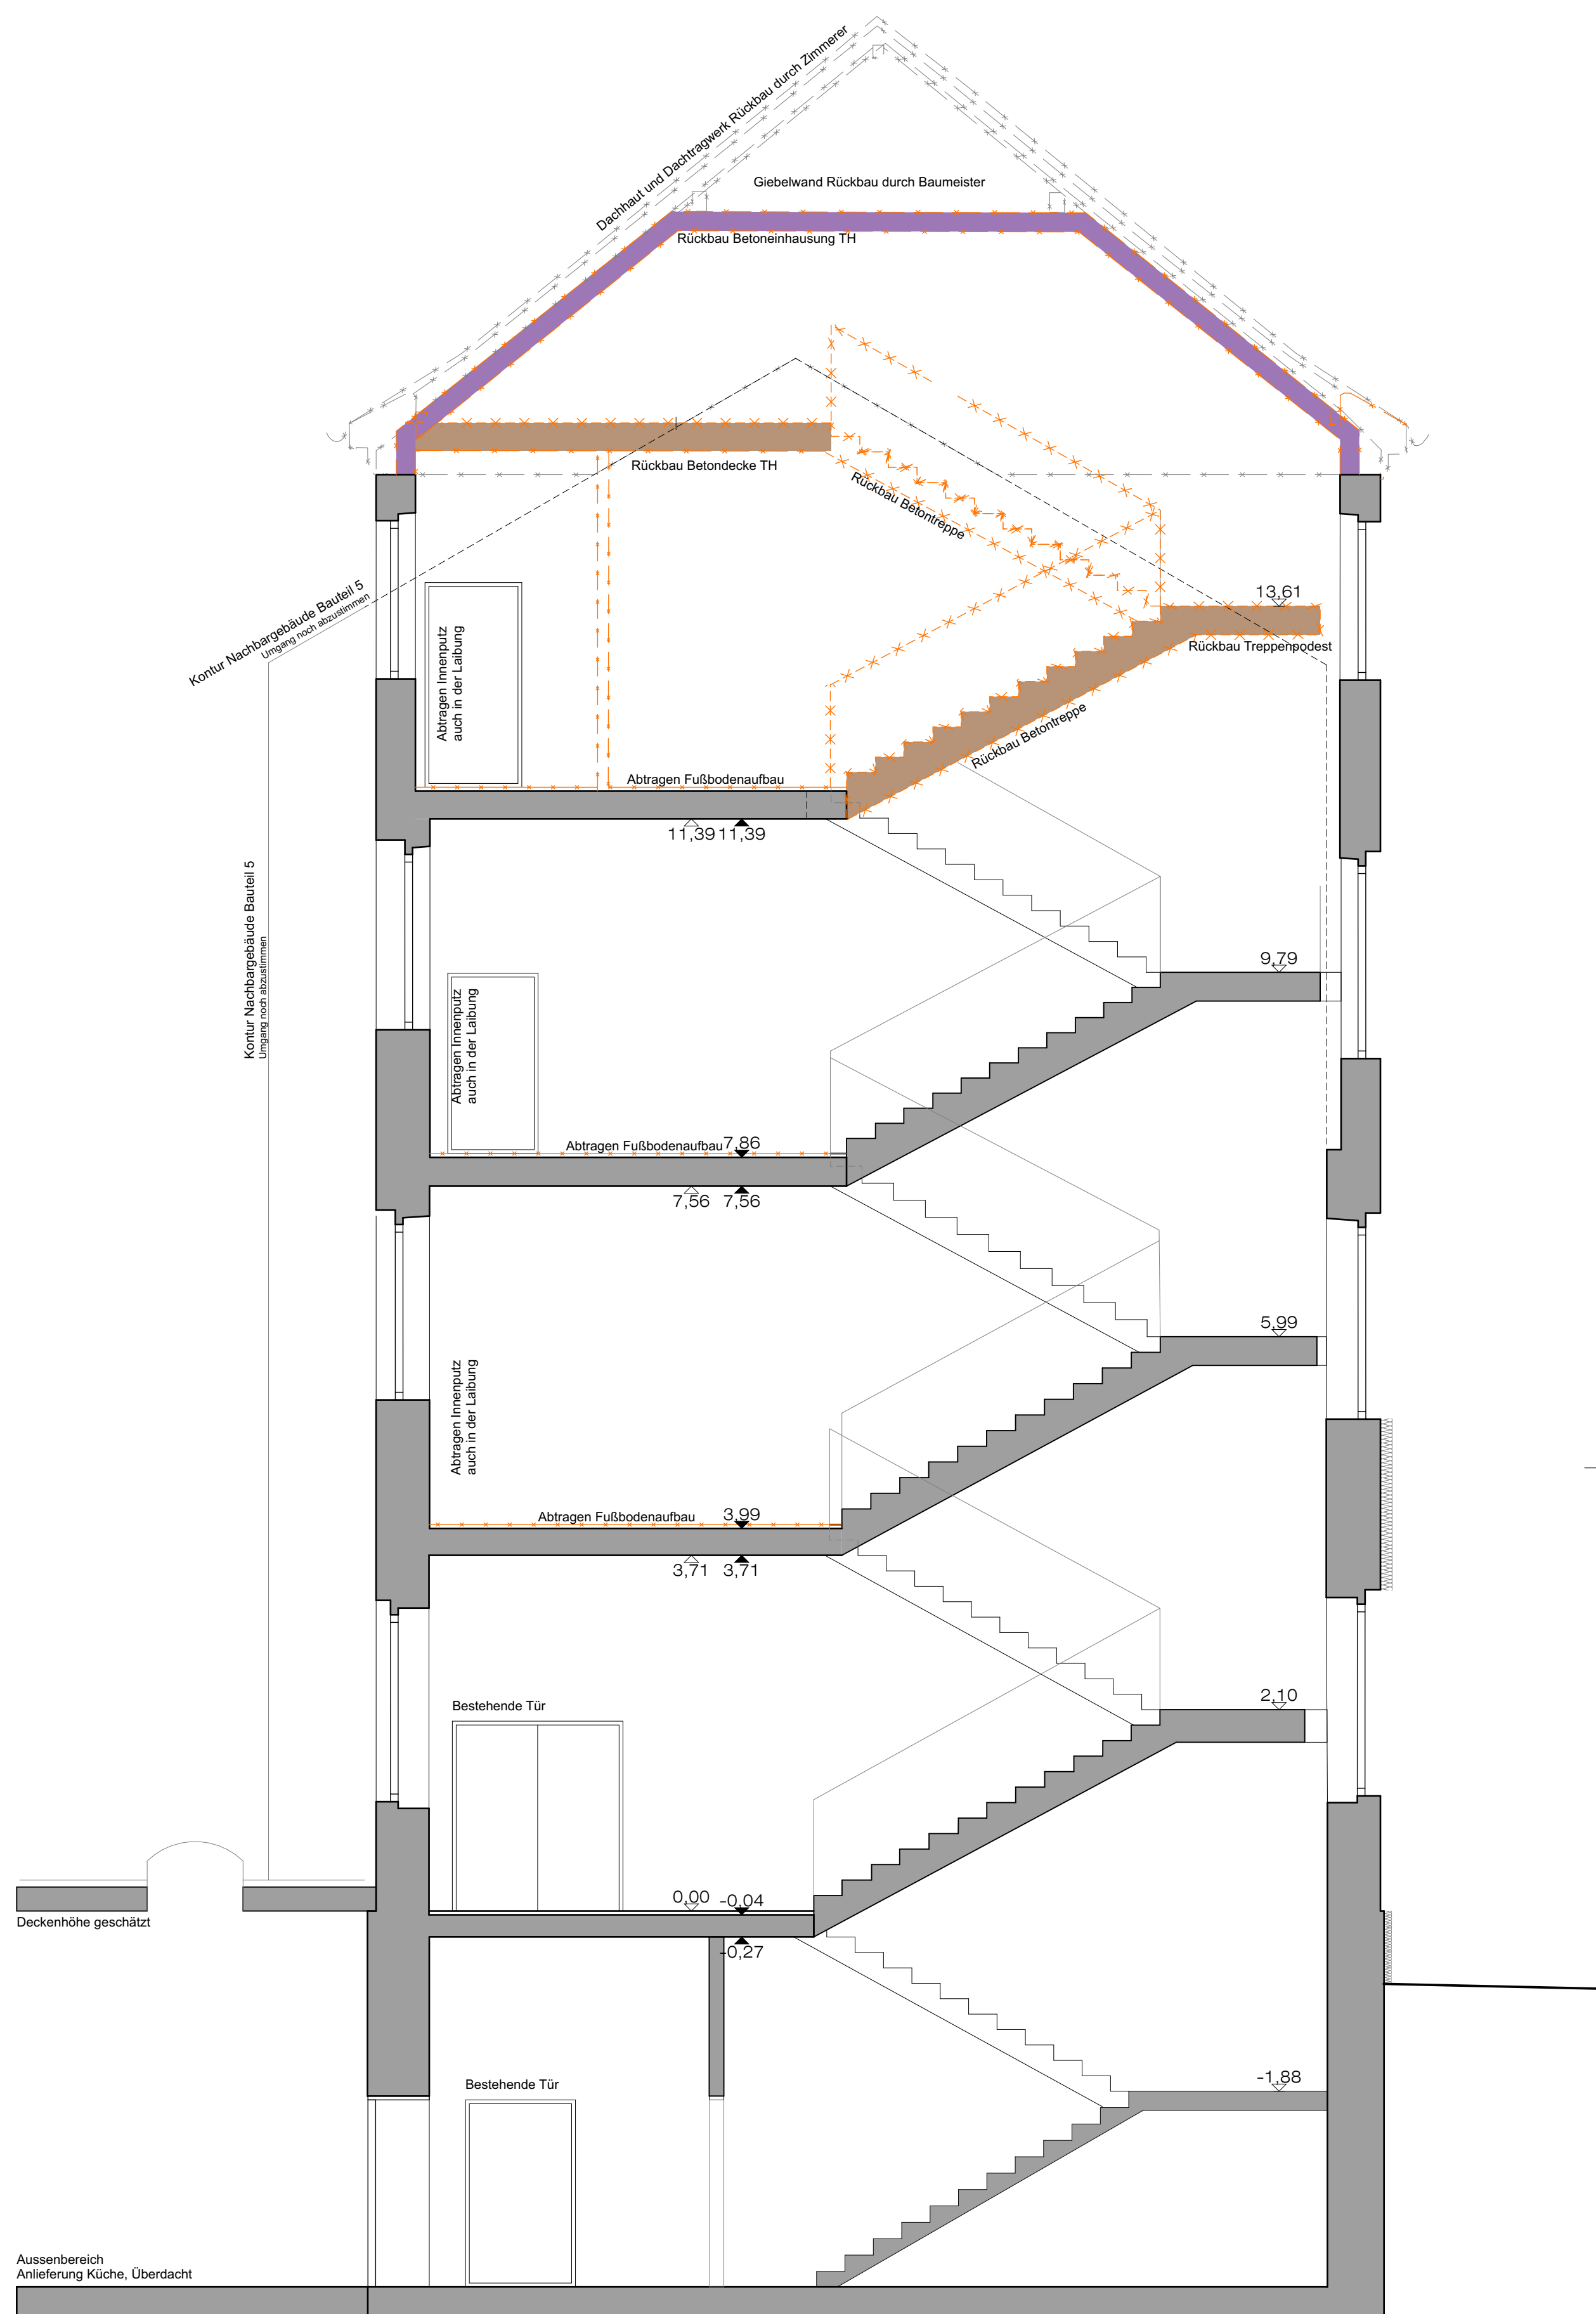

Schnitt TH Nord Abbruch

Legende Abbruch

- Abbruch
- Abbruch Dachfläche

Ausparungen/Materialien/Abkürzungen (S. auch Planung Projektgenieure)			
	BS Bodenschlitz	FFB	Fertigfußboden
	BD Bodendurchbruch	RFB	Richtfußboden
	DD Deckendurchbruch	BRH	Brüstungshöhe
	WD Wanddurchbruch Endzustand geschlossen	ST	Sturz
	SWS Senkrechter Wandschlitz	REG	Sanitärregister
	VW Waagerechter Wandschlitz	RFR	Regenfallrohr
	BA Bodenaussparung	TP	Tiefpunkt
	DA Deckenaussparung	HP	Hochpunkt
	FD Fundamentdurchbruch	LF	Leitungsführung
	WD Wanddurchbohrung/Trägerdurchbohrung	VK	Vorderkante
	AB Abruch Stahlbetondecke/Bodenplatte	IK	Innenkante
	AB Abruch	AK	Außenkante
	SB Stahlbeton	OK	Oberkante
	SB Bestand	UK	Unterkante
	SB Bestand mit Brandschutzanforderungen	UZ	Unterzug
	SB Mauerwerk	H	Heizung
	SB Gipskarton GK	L	Lüftung
	SB Trockenbauwand TB	E	Elektro
	SB Beton	S	Sanitär
	SB Fertigbetonteile	HK	Hackkörper
	SB Neubau mit Brandschutzanforderungen	RWA	Rauch- u. Wärmeschutz
	SB WD (weich)	DF	Dachflächenfenster
	SB WD (hart)	BW	Brandwand
	SB OK Fertig	WD	Wärmedämmung
	SB OK Roh	STB	Stahlbeton
	SB UK Fertig	SB	Sichtbeton
	SB UK Roh	FT	Fertigteile
	Detailpunkt siehe Plan "SAL-ARC-..."	GK	Gipskarton
		TW	Trennwand
		ABHD	Abhangdecke

Brandschutz					
F15	feuerhemmende Wand	BS	Tür rauchdicht selbstschließend nach DIN 18055	NA	Notausgang
F30	feuerbeständige Wand	DS	Tür dichtschießend	NAS	Notausstieg
F10+M	unter zusätzlich mechanischer Belastung Feuerbeständig	T120+BS	T30 - Abschlüsse - Rauchschutz	G12	Verglasung G30
BR	Brandwand - F90 A + M	T30	T30 - Abschlüsse	WHD	Wandhydrant

Die angegebenen Brüstungshöhen beziehen sich auf die OKFFB Höhenkote des Raumes.

Türhöhen
Die angegebenen Türhöhen beziehen sich auf die OKFFB Höhenkote des Raumes. In welchem die Tür geöffnet wird und bezeichnen das Maß von OKFFB bis UK-STURZ RÖH).

Dieser Plan gilt nur in Verbindung mit den Plänen der Projektgenieure, der Fachfirmen und den zugehörigen Plänen des Architekten.
Messen oder Inhaltsdifferenzen in diesen Plänen sind vor Ausführung mit dem Architekten zu klären.
Diese Zeichnung ist Eigentum des Architekten und darf ohne dessen Zustimmung weder ganz noch teilweise kopiert, vervielfältigt, gewerblich genutzt oder Dritten überlassen werden. Maße sind an Ort und Stelle zu nehmen und zu kontrollieren!

Die Flächenangaben geben die Rohbaugrundflächen in m² an.



+/- 0.00 + 529.515 m ü. NN(2016)
Generalsanierung und Aufstockung Salesianum

Index	Datum	Änderungen	Name
A	12.03.24	Ausgabestand 0 Werkplanung	no
B			
C			
D			
E			
F			
G			

Werkplanung
Schnitte Rückbau M. 1:50

Bauvorhaben: Generalsanierung und Aufstockung Salesianum
St.-Wolfgang-Platz 11 81669 München
Gebäude 25, 3a, 4a
F.L.N. 195/1910, Gemarkung München VIII

Auftraggeber: Deutsche Provinz der Salesianer Don Boscos
Vertriebs durch Pater Stöhr
St.-Wolfgang-Platz 11
81669 München

Architekt: [Redacted]

Planinhalt: -SC-XX-Schnitte Abbruch
Zeichner: no
Maßstab: 1:50, 1:10
Datum: 12.03.24
Index: [Redacted]
Plannr.: SAL-ARC-b-2.2.1