
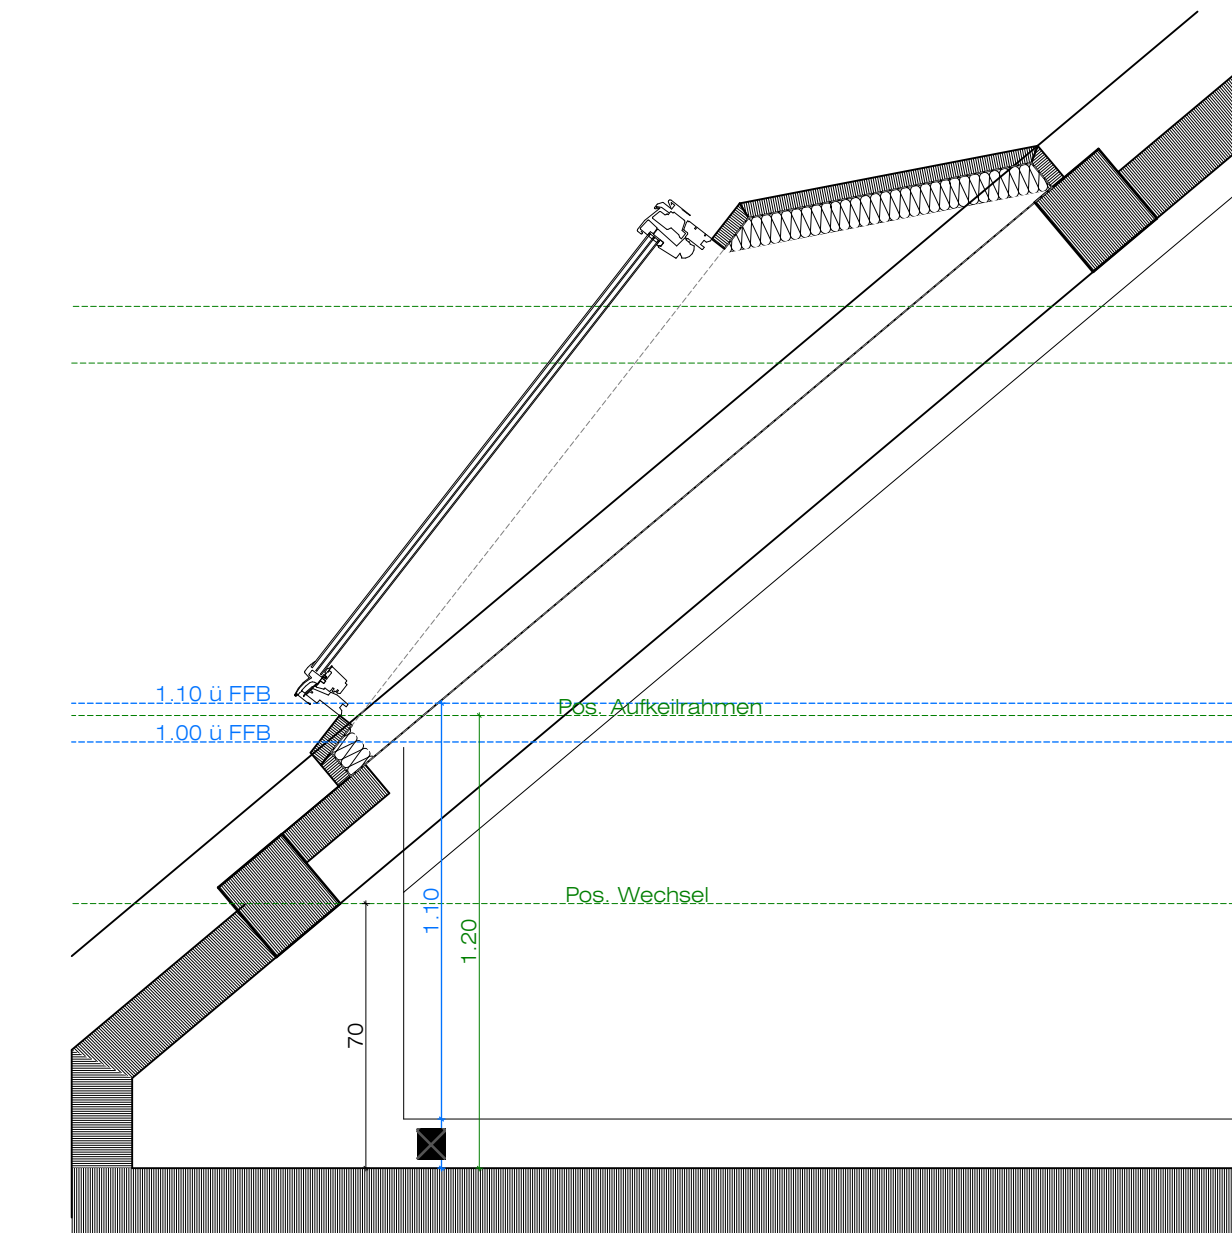
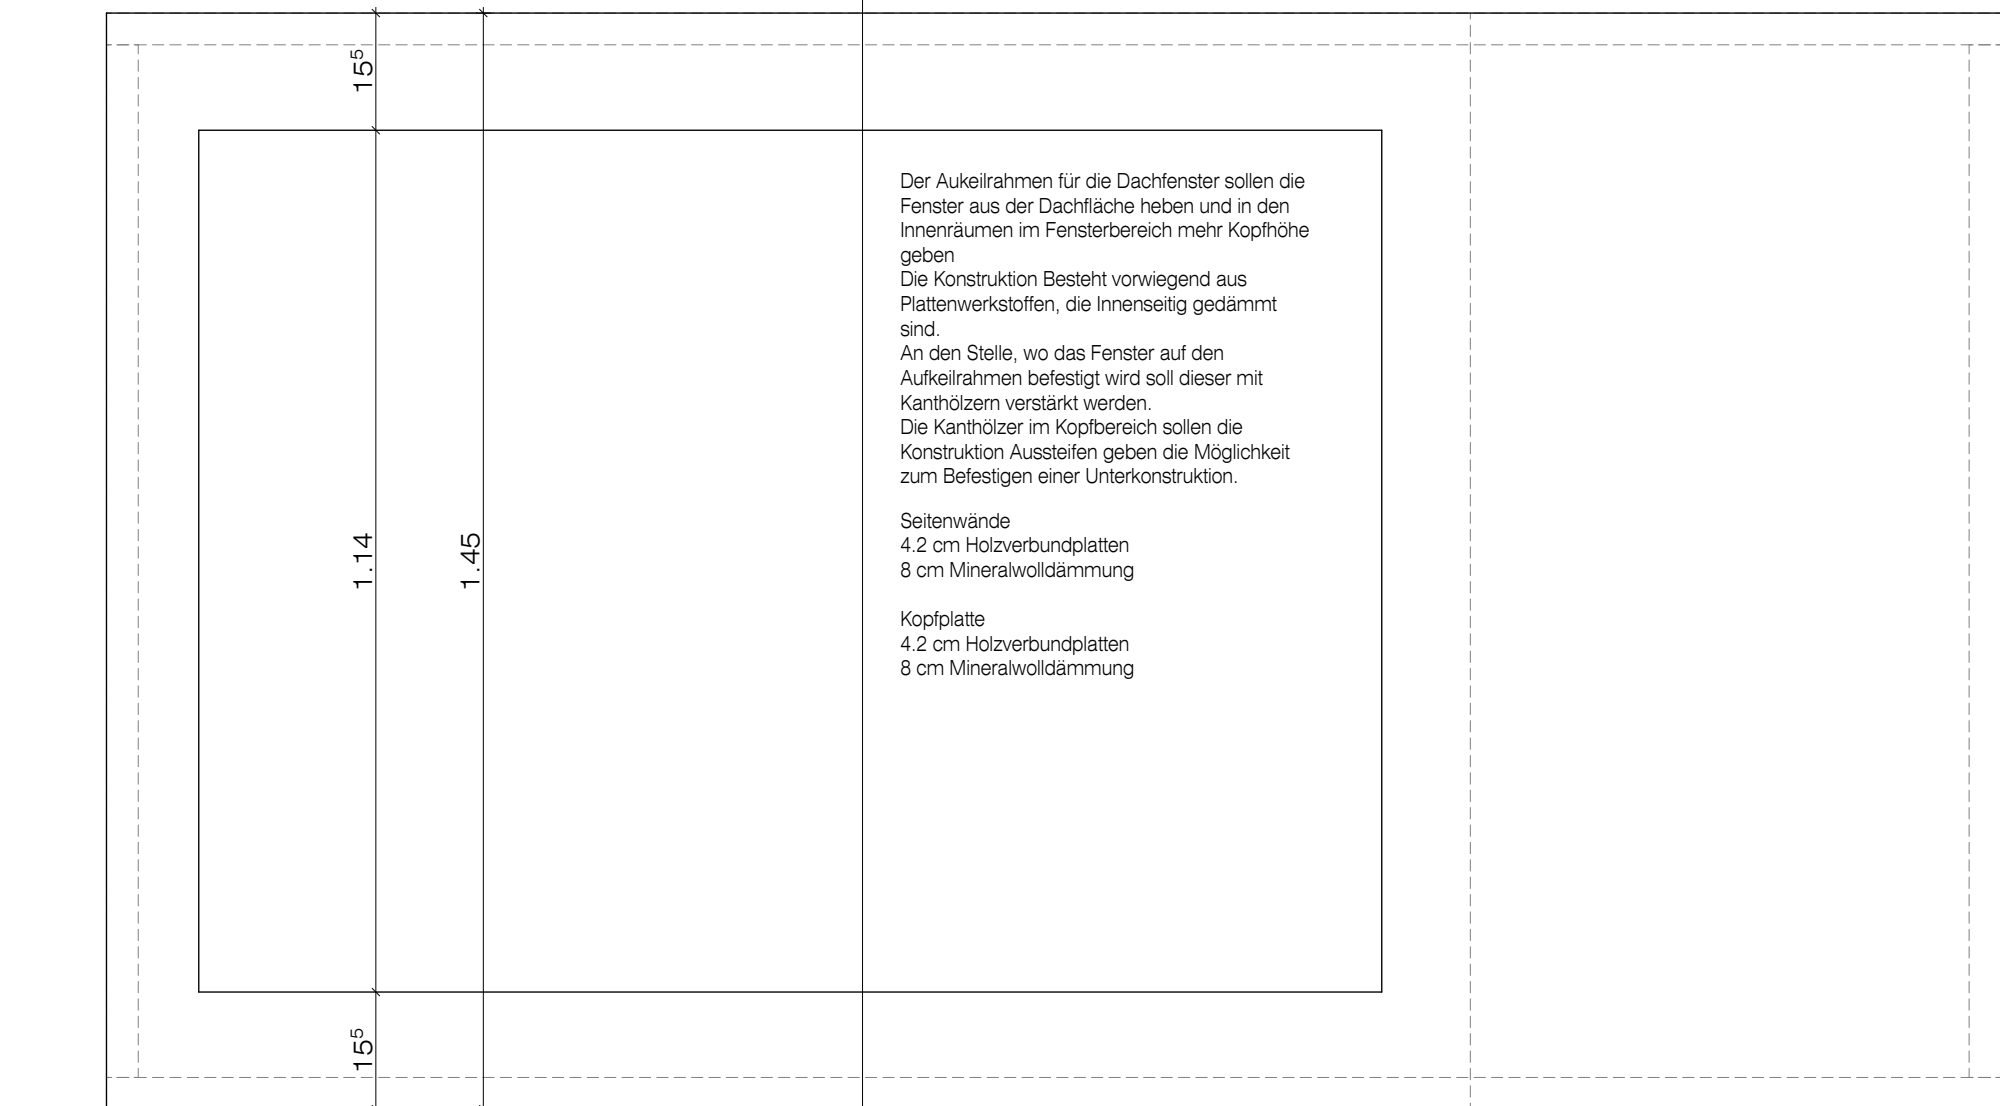


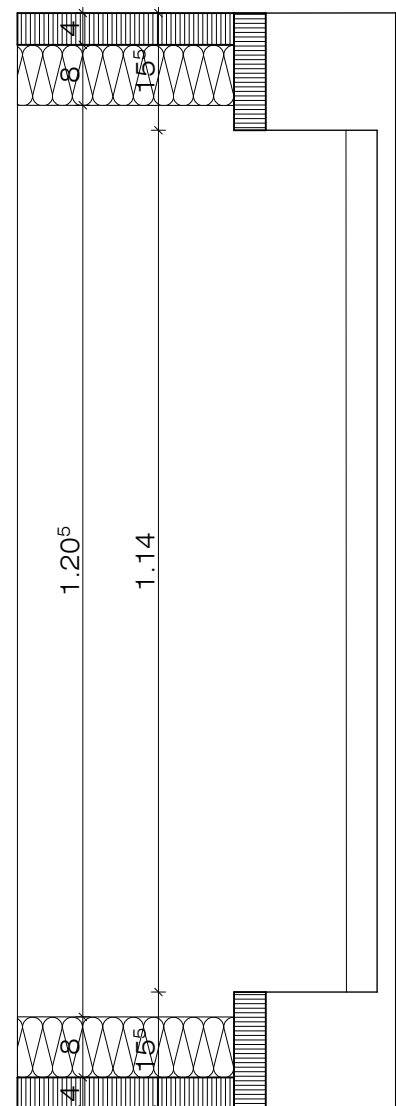

Schnitt Dach mit Pos. für Dachfenster 40° M: 1:20