


Neubau: Maschinelle Überschussschlammeindickung

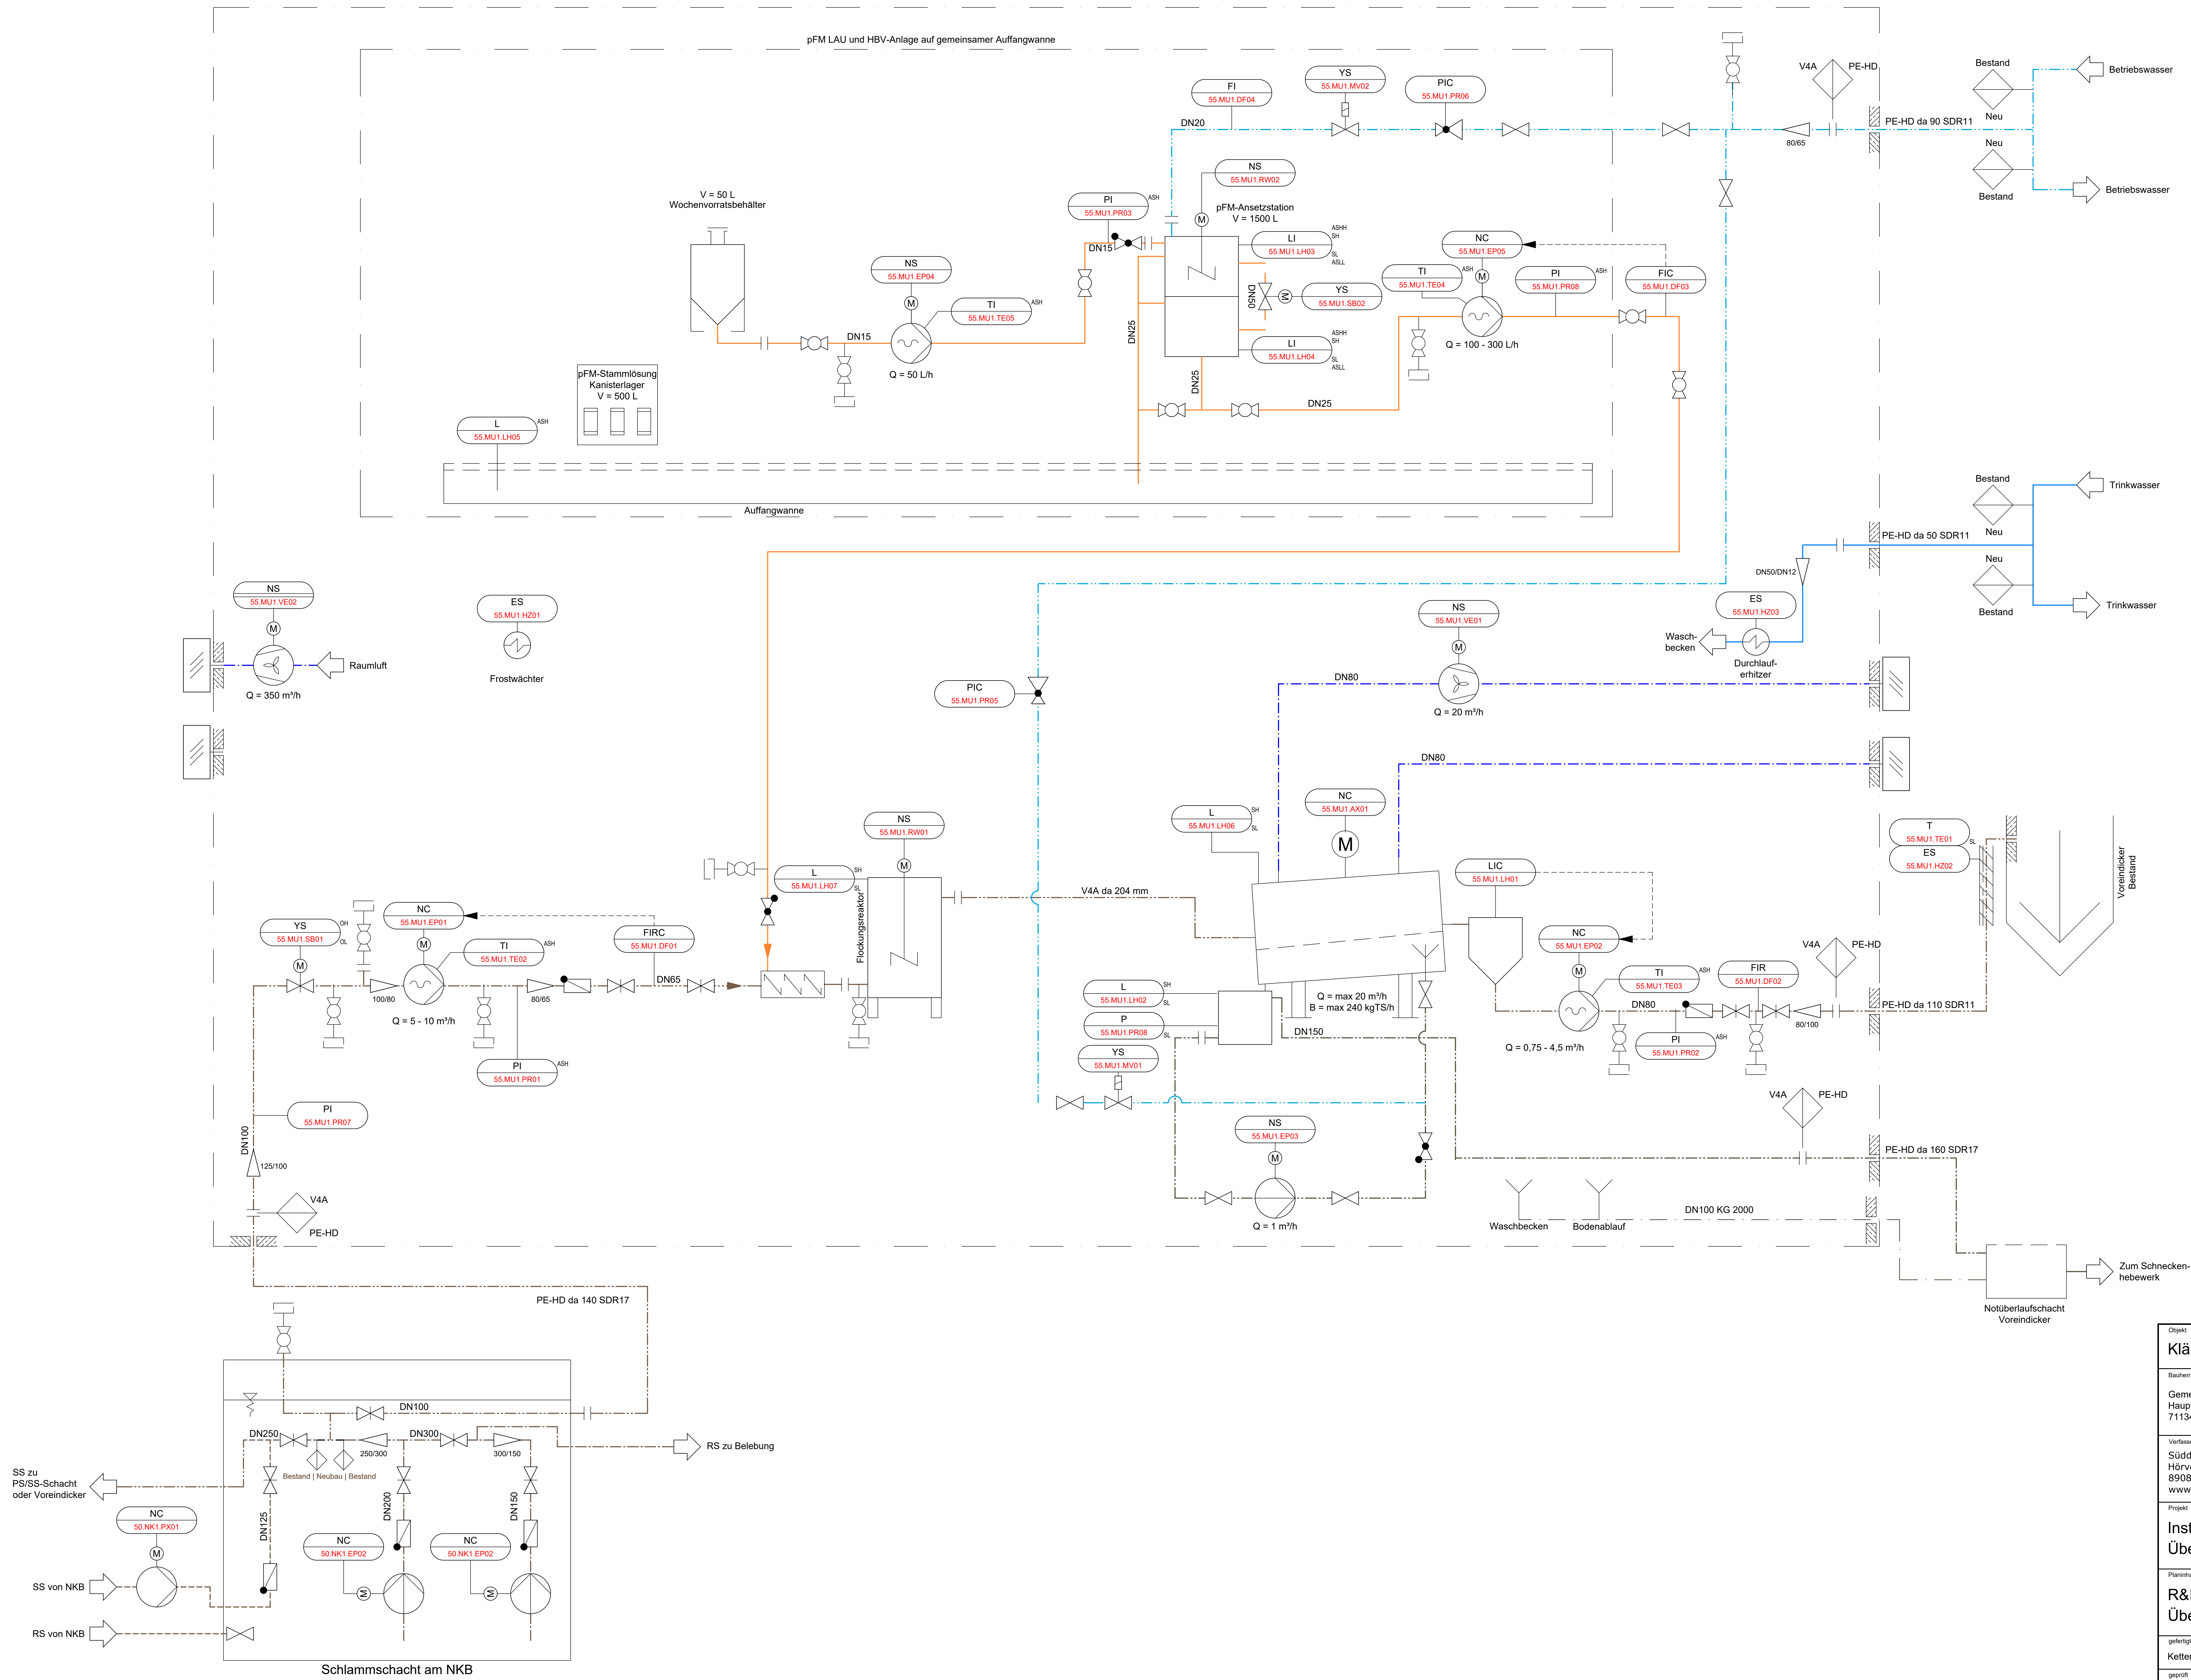

- [illegible]

NUR ZU KALKULATIONSZWECKEN

Objekt				
Kläranlage Aidlingen				
Bauherr Gemeinde Aidlingen Hauptstraße 6 71134 Aidlingen				
Verfasser Süddeutsche Abwasserreinigungs-Ingenieur GmbH Hörselings Weg 23 89081 Ulm www.sag-ingenieure.de				
Projekt Installation maschinelle Überschussschlammeindickung			Projektnummer 522-L	
Platininhalt R&I Fließbild - maschinelle Überschussschlammeindickung			Leistungsphase Ausschreibu	
gefertigt	Datum	Maßstab		
Ketterer / Averiyanov	12.03.2026	ohne Maßstab		
geprüft	Freigabe	Plannummer		
Averiyanov	15.04.2026	1522-L-540		