


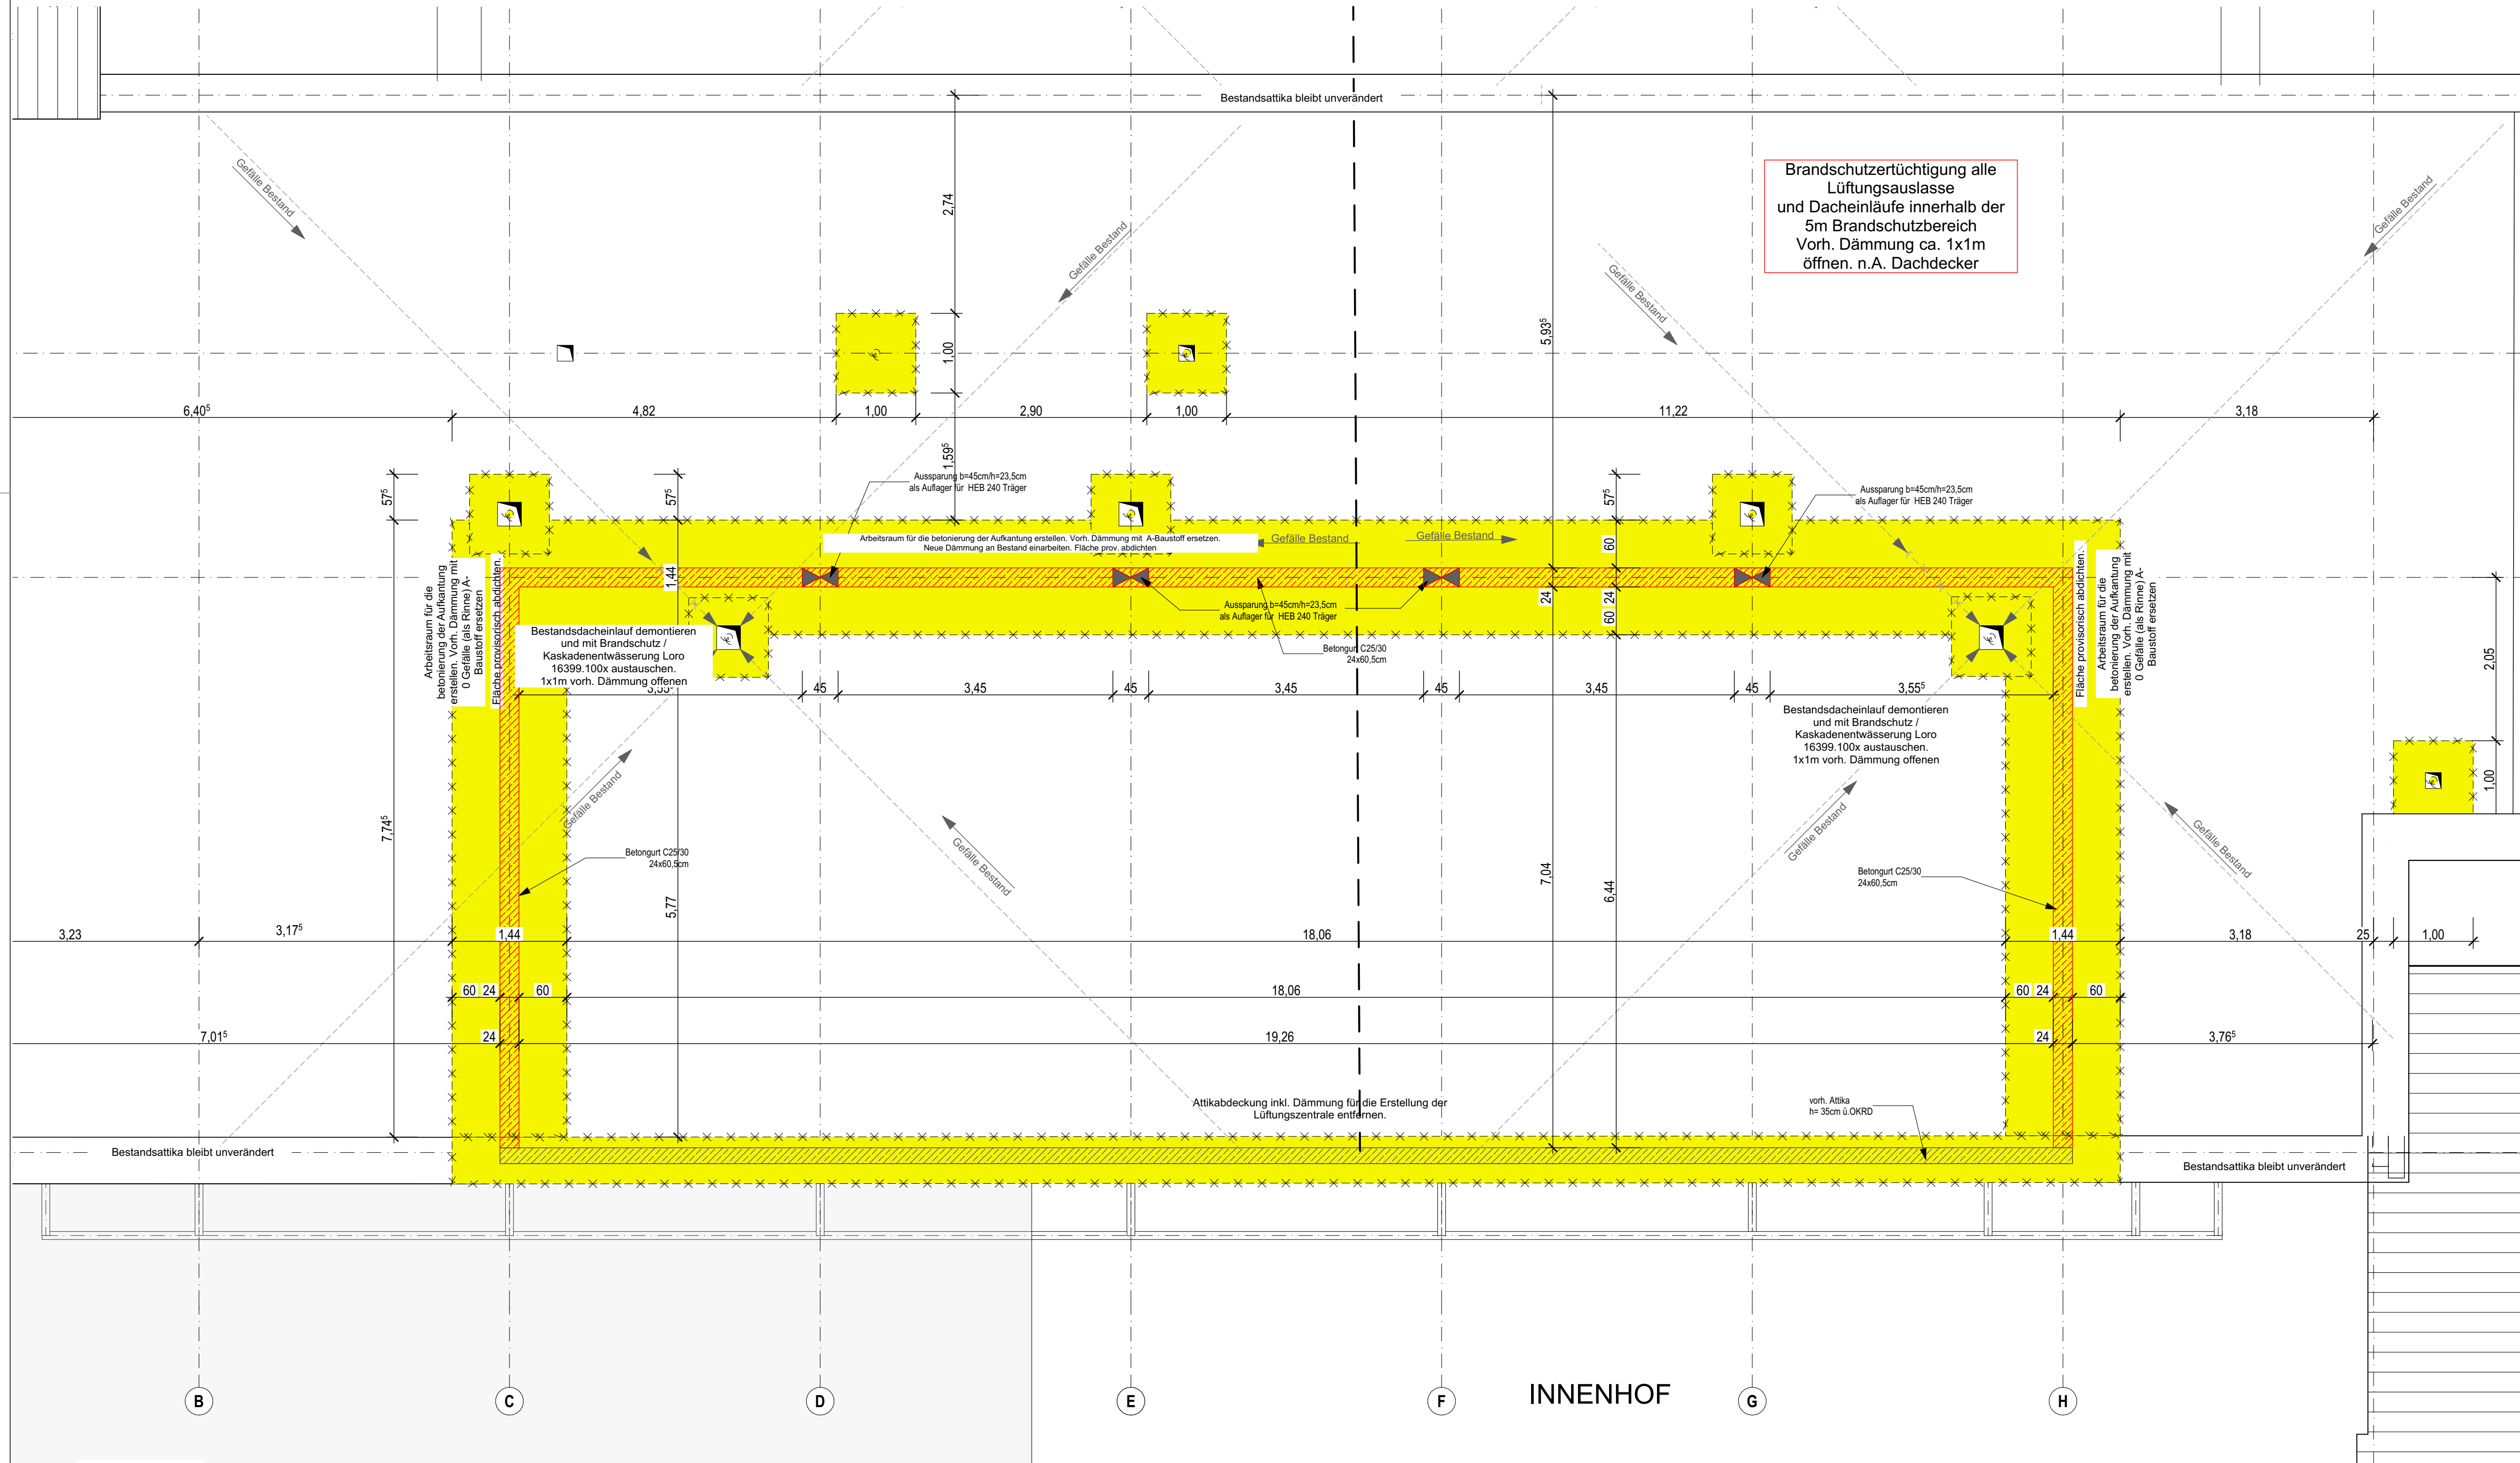

PLANLEGENDE

	von Planung ausgenommen		EPS		Tür neu
	Bestand		DD Deckendurchbruch		Tür Bestand
	Neubau		FD Fußbodendurchbruch		Schiebetür neu
	Abbruch		WS Wandschwiltz		Schiebetür Bestand
	Abbruch		WD Wanddurchbruch		
	Mauerwerk		WN Wandnische		
	Stahlbeton		OKFKUFK Ober/ Unterkante fertig		
	unbewerter Beton		OKRUKR Ober/ Unterkante Rohbau		
	Trockenbauwand		x.xx OKFF		
	Mineralwolle		-y.yy OKRD		
			Bodeneinlauf		

RAUMSTEMPEL

2.00	2.00 Bett Zimmer	Raumname
1.00	1.00	Funktionsbereich DIN 13080
001	001	Raumnummer
	NÜF 35,00 m²	Grundfläche
	RÜ: 28,80 m	Raumumfang

BRANDSCHUTZ			
fh	F30 Wand feuerhemmend	T30 (T fh)	feuerhemmende Tür EI,30C
hfh	F60 Wand hochfeuerhemmend	T30 RS	feuerhemmende Tür/Rauchschutz
fhb	F90 Wand feuerbeständig	T90 (T fh)	feuerbeständige Tür EI,90C
hfhb	F120 Wand hochfeuerbeständig	RS (Rds)	Rauchschutz CS ₂₀₀
fhfb	F180 Wand höchstfeuerbeständig	Ds	dichtschließende Tür S,C5
BBW	BBW Bauart Brandwand	BMZ	Brandmeldezentrale
BW	Brandwand	RA	Rauchabzug
		RWA	Rauch- und Wärmeabzug
		2.RW	Zweiter Rettungsweg
		A/B	Baustoffklassen
			 Rettungsweg
			Wandhydrant
ALLGEMEINE ABKÜRZUNGEN			
OK FF	Oberkante Fertigfußboden	LH	Lichte Höhe
OK RF	Unterkante Rohfußboden	RH	Raumhöhe
UK RD	Unterkante Rohdecke	AHD	Abgehängte Decke
BRHF	Brüstungshöhe fertig über OK FF	AS	Absturzsicherung
BRHR	Brüstungshöhe fertig über OK RF	WV	Wandverstärkung
OK	Oberkante	REV	Revisionsöffnung
UK	Unterkante	DF	Dehnungsfuge
VK	Vorderkante	FB	Fugenband
UZ	Unterzug	HTA	Haltfischiene
ÜB	Überzug	RH	Rohrholm
RD	Rohdecke	RR	Rohrrohr
RF	Rohfußboden	MF	Mineralfaser
FF	Fertigfußboden	ME	Metall
		HK	Heizkörper
TÜREN		ELEKTROGERÄTE	
T30	feuerhemmende Tür EI,30C	OTS	Obertürschließer (Gleitschienen)
T30 RS	feuerhemmende Tür/Rauchschutz	AUTO	Automatiktrieb
T90	feuerbeständige Tür EI,90C	AUTO-T	Automatiktrieb mit Taster
RS	Rauchschutz CS ₂₀₀	FTS	Freilauftürschließer
Ds	dichtschließende Tür S,C5	FEST	Feststellanlage
		GT	Glastür
		HT	Holztür
		HTG	Holztür mit Glasausschnitt
		STBT	Stahlblechtür
		AGR	Alu-Glas-Rohrhanneanlage
VERGLASUNG			
VSG	Verbundsicherheitsglas		
ESG	Einscheibensicherheitsglas		
SSG	Sonnenschutzverglasung		

HINWEISE

- Alle Maßangaben beziehen sich auf OKKF. Bezugsgröße für die Ausführung ist der Meterriss.
- Planunterlagen, Unterkonstruktionen, Wandschutt, Handlauf etc. sind aus sonstigen KFP-Ausführungs- und Detailplänen zu entnehmen.
- Gemäß VOB §3 sind alle Maße durch den Ausführenden eigenverantwortlich zu prüfen, etwaige Unstimmigkeiten sind der Bauleitung und dem Planverfasser umgehend mitzuteilen.
- Dieser Plan gilt nur in Zusammenhang in den Plänen der Fachplaner für Tragwerksplanung, Heizung, Lüftung, Sanitär, Elektro, etc. Bei Abweichungen zwischen Architekten-, Statik- und den Plänen der Fachingenieure ist vor Ausführung Rücksprache mit der örtlichen Bauleitung oder dem Architekten zu nehmen.
- Diese Zeichnung darf ohne vorherige Genehmigung des Planverfassers weder veröffentlicht, vervielfältigt, geändert noch für ein anderes als auf dem Plankopf ausgewiesenes Bauvorhaben genutzt werden.
- Die Weitergabe dieser Zeichnung an Dritte ist ohne vorherige Zustimmung des Planverfassers untersagt.

[illegible]
$$\pm 0,00 = +66,12 \text{ ü. NN m üNN} = \text{OK FFB EG}$$

KFP
ARCHITEKTEN
KRAFT FÜHRES
Partnerschaftsgesellschaft mbB

BAUVORHABEN		STANDORTENTWICKLUNG St. Barbara Hospital Umbau zu einer Stroke Unit Barbarastraße 1 45964 Gladbeck	
BAUHERR		Katholische Kliniken Emscher-Lippe GmbH Barbarastraße 1 45964 Gladbeck	
ZEICHNUNG			
DACHAUFSICHT		ABBRUCHPLAN	
LEISTUNGSPHASE	LPH5 AUSFÜHRUNGSPLANUNG	MASSSTAB	1:50
GEZEICHNET	HC	BLATTGRÖSSE	594 x 841 A1
GEPRÜFT	KFP	DATUM	31.03.26
PROJEKT NR.	ZEICHNUNG NR.		INDE
P931-1	P931-1_05_DA_AB_SU		