


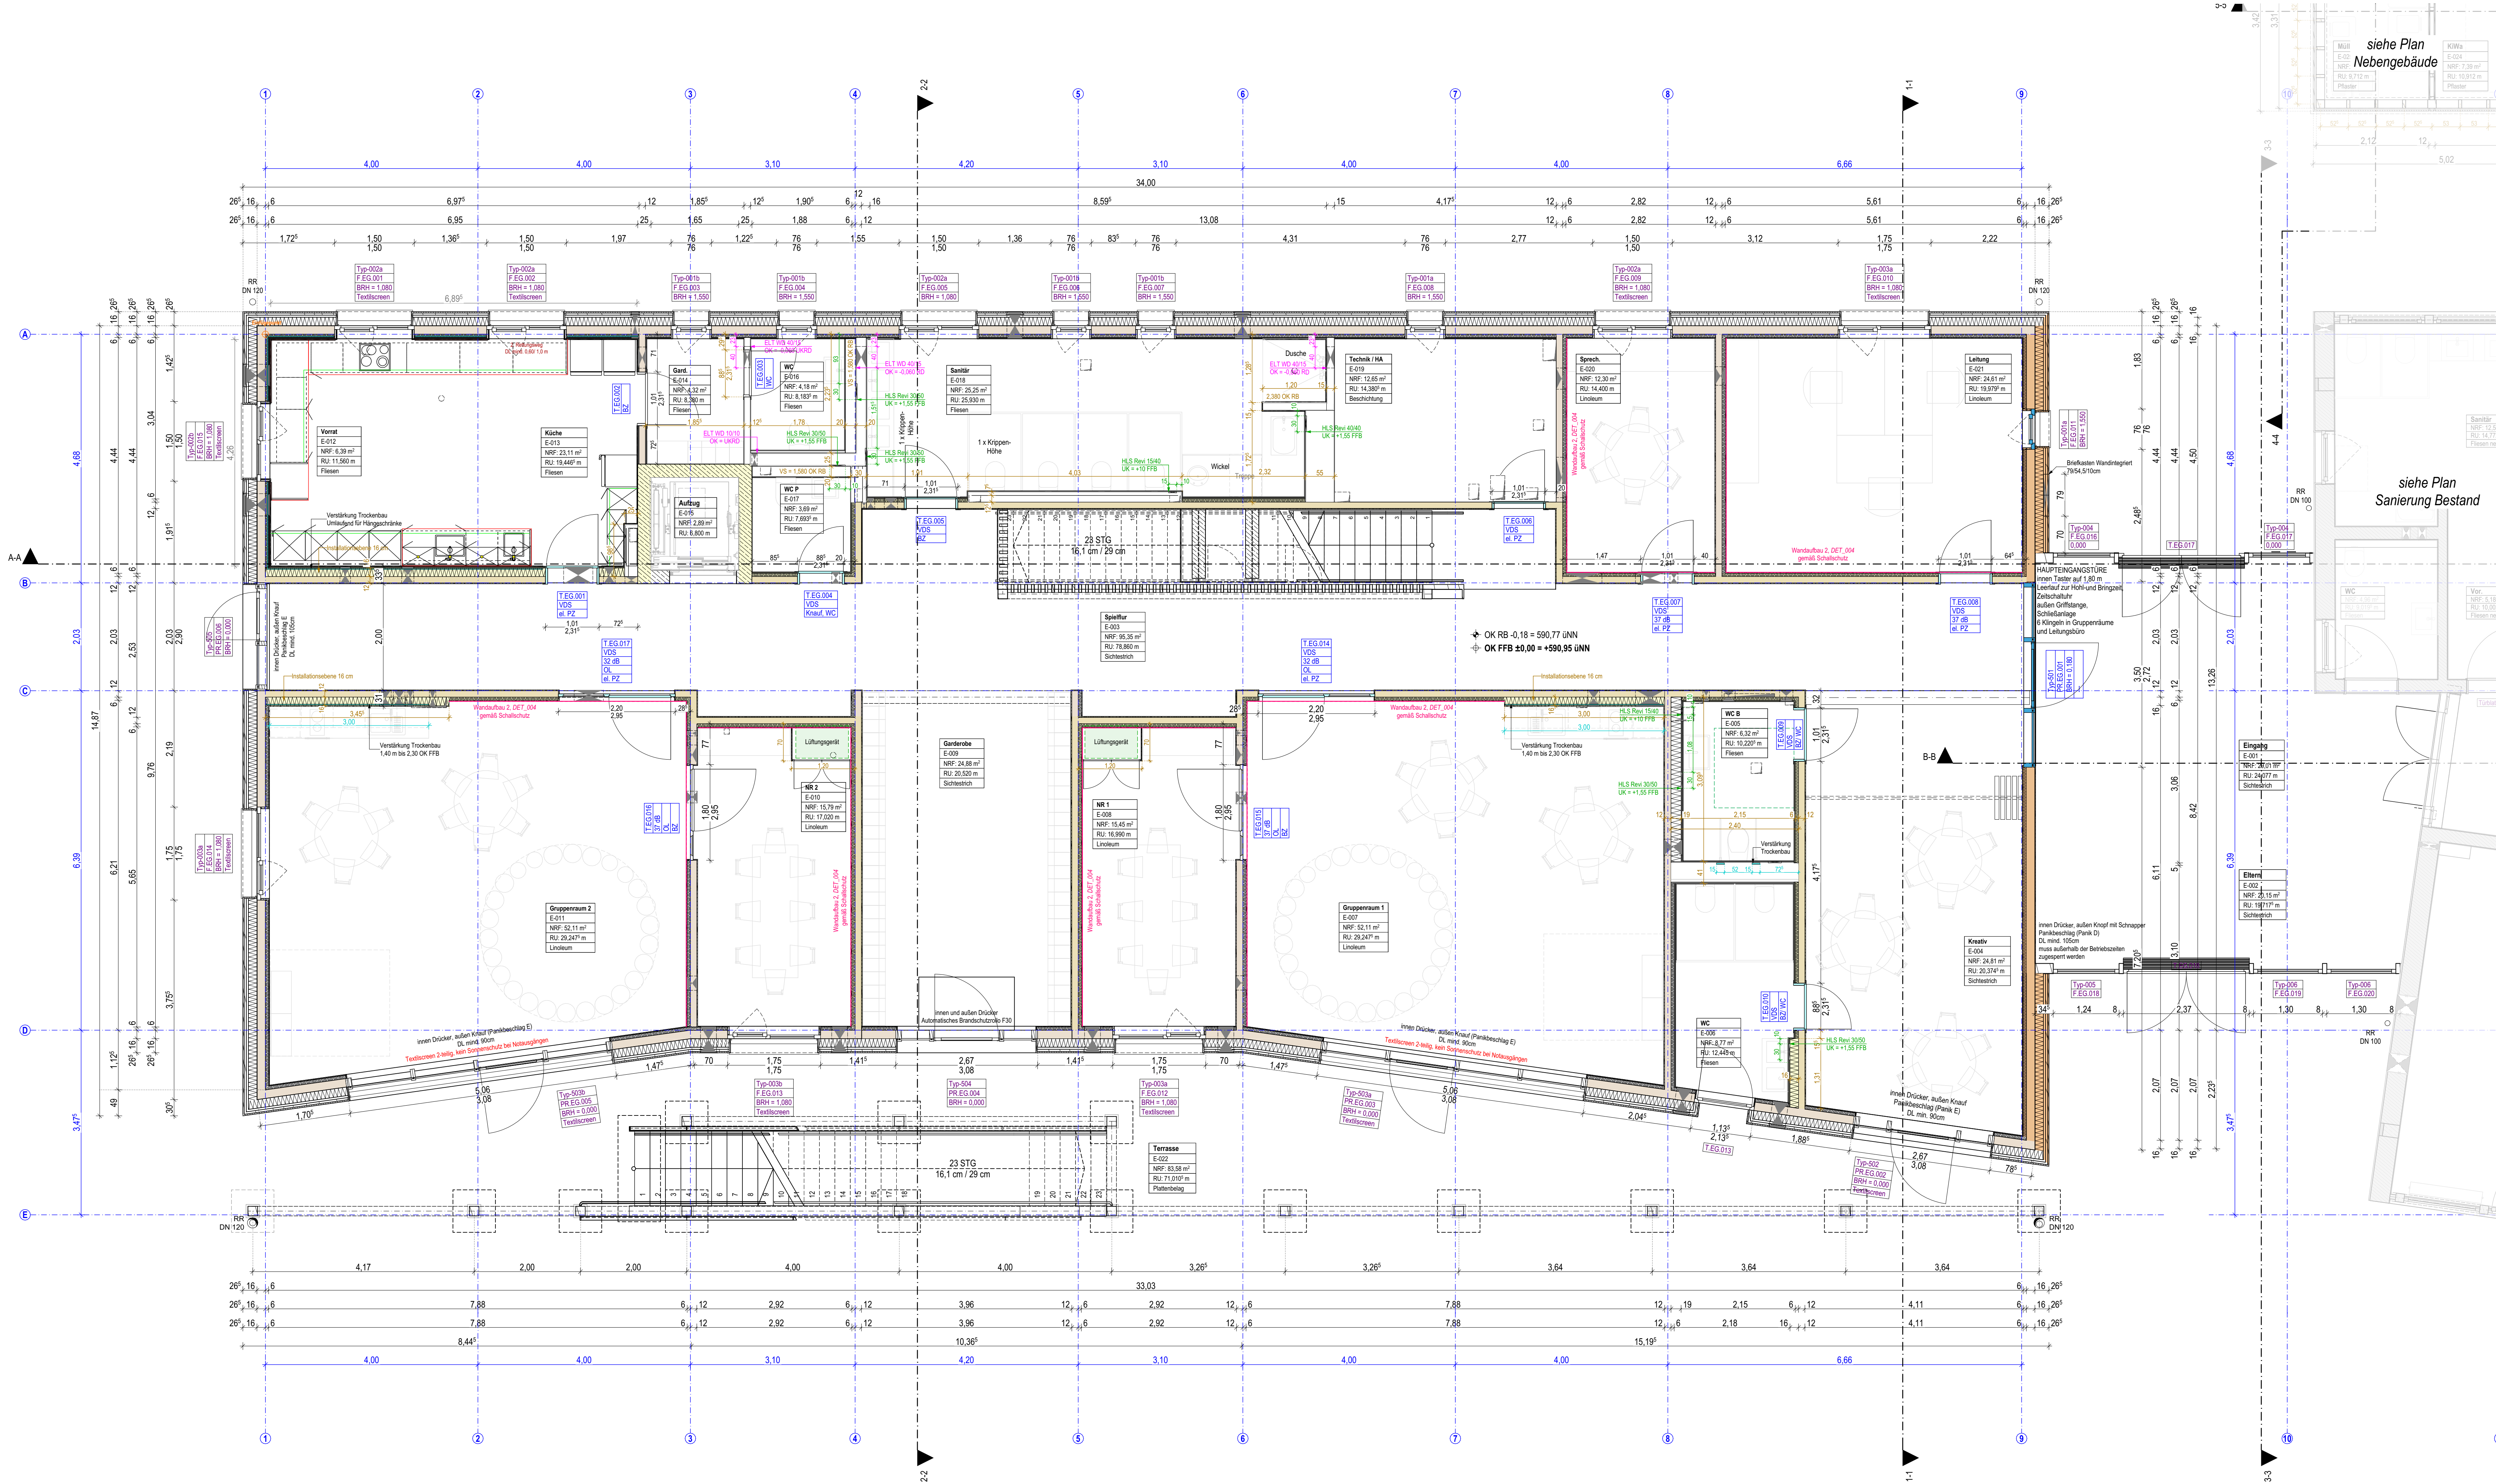

ZEICHENERKLÄRUNG UND HINWEISE			
OK	Oberkante	DE	Bodenablauf
UK	Unterkannte	DE	Dehnfuge
VK	Vorderkannte	AFB	Arbeitsfugenband
FFB	Fertigfußboden	DFB	Dehnfugenband
RFB	Rohfußboden	DA	Dachausstieg
FD	Fertigdecke	DDF	Dachfenster
RD	Rohdecke	RWA	Rauch-/ Wärmeabzug
BRH	Brüstungshöhe	NA	Notausgang - Ausstieg
UZ	Unterzug	OL	Oberlicht
ÜZ	Überzug	GK	Gipskarton
STB	Stahlbeton	MA	Maueranschlussschiene
BP	Bodenplatte	GW	Gurtwickler
RR	Regenrohr	M	Motor-Raffstore
FT	Fertigteile	RL	Rolladen
RS	Raffstore	el. PZ	Elektr. Profizylinder
BZ	Blindzylinder	WC	WC-Beschlag
E	Elektro	E	Elektro
E-RL	Elektro-Rolladen	H	Heizung
E-RS	Elektro-Raffstore	L	Lüftung
S	Sanitär	S	Sanitär
BD	Bodendurchbruch	WD	Wanddurchbruch
DD	Deckendurchbruch	WS	Wandschiltz
WD	Wanddurchbruch	FD	Fundamentdurchbruch
BS	Bodenschiltz	BA	Bodenaussparung
WA	Wandaussparung	WA	Wandaussparung
feuerbeständiger Abschluss		feuerbeständiger Abschluss	
hochfeuerhemmender Abschluss		hochfeuerhemmender Abschluss	
feuerhemmender Abschluss		feuerhemmender Abschluss	
Rauchschutz-Abschluss		Rauchschutz-Abschluss	
Türen V/D/S		Türen V/D/S	

± 0,00 = OK FFB EG = 590,95 m üNN

Sämtliche Maße sind vom Auftragnehmer eigenverantwortlich zu prüfen! Unstimmigkeiten sind der Bauleitung und dem Planer sofort zu melden und mit diesem abzuklären! Pläne sind zur Maßentnahme nur bedingt geeignet!

Sämtliche Höhenmaße für Türen und Fenster beziehen sich auf OK - Rohboden.

Alle gesonderten Detail-, Schütz-, Aussparungs- und Statikpläne sind Bestandteil des Werkplanes.

Brandschutzrelevante Eintragungen siehe Nachweis vorbeugender Brandschutz!

AUSSPARUNGSPLÄNE SIND DURCH ELT- UND HLS-FACHFIRMEN ZU ERSTELLEN UND BEI DER AUSFÜHRUNG ZU BEACHTEN!

a	11.03.2026	MO	Trockenbauverstärkungen bei Küchen ergänzt
Index	Datum	gez.	Änderungen

Ausführungsplanung 24088

Bauvorhaben
Teilabbruch, Erweiterung und Umnutzung der KiTa St. Nikolaus
Brunnthal
Rohkopfweg 6
85649 Brunnthal
Fl.Nr.:102 Gemarkung Brunnthal

Planinhalt
Grundriss EG M 1:50

± 0,00 = OK FFB EG = 590,95 m üNN



Auftraggeber
Gemeinde Brunnthal
Münchner Straße 5
85649 Brunnthal