


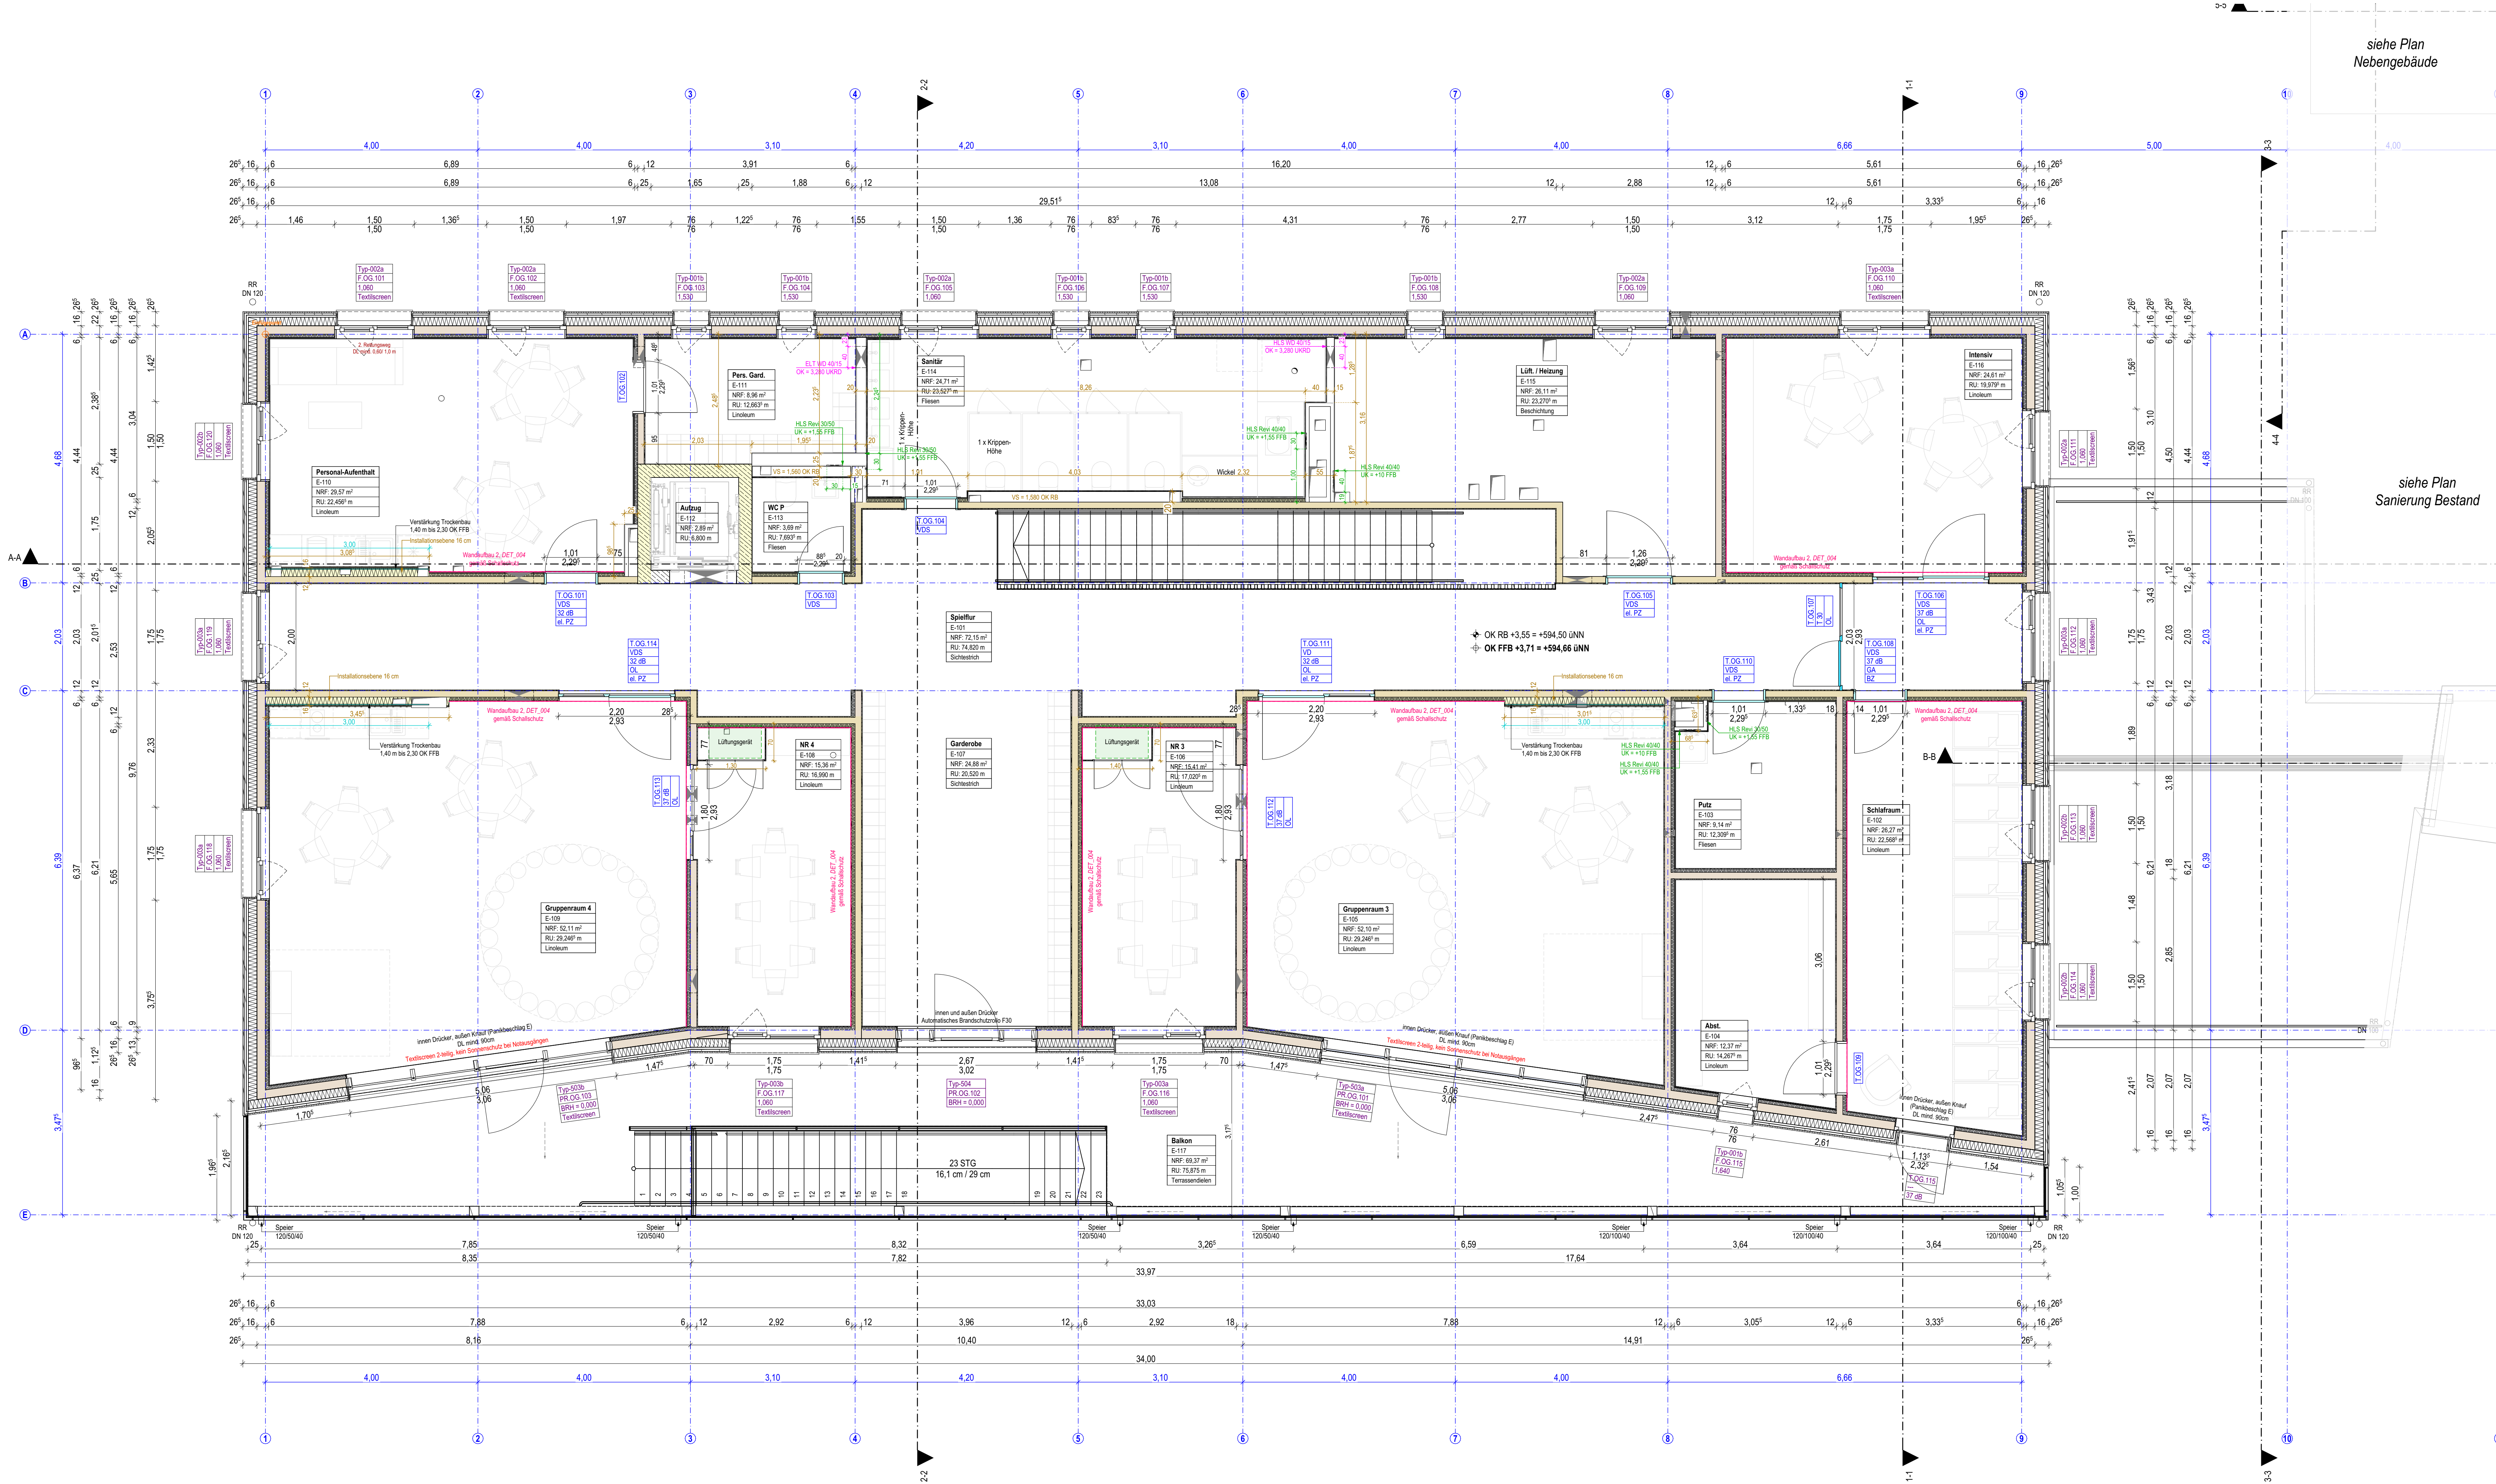

ZEICHENERKLÄRUNG UND HINWEISE			
OK	Oberkante	DE	Bodenablauf
UK	Unterseite	DE	Dehnfuge
VK	Vorderkante	AFB	Arbeitsfugenband
FFB	Fertigfußboden	DFB	Dehnfugenband
RFB	Rohfußboden	DA	Dachausstieg
FD	Fertigdecke	DA	Dachfenster
RD	Rohdecke	RWA	Rauch-/Wärmeabzug
BRH	Brüstungshöhe	NA	Notausgang - Ausstieg
UZ	Unterzug	OL	Oberlicht
ÜZ	Überzug	GK	Gipskarton
STB	Stahlbeton	MA	Maueranschlusschiene
BP	Bodenplatte	GW	Gurtwinkel
RR	Regenrohr	M	Motor-Raffstore
FT	Fertigteile	RL	Rollen
RS	Raffstore	el. PZ	Elektr. Profizylinder
BZ	Blindzylinder	WC	WC-Beschlag
E	Elektro	E-RL	Elektro-Rolläden
E-RS	Elektro-Raffstore	H	Heizung
L	Lüftung	S	Sanitär

OK Fertigfußboden	Beton unbewehrt	BD	Bodendurchbruch
UK Fertigdecke	Stahlbeton nach Statik	DID	Deckendurchbruch
OK Rohdecke	WU-Beton	WD	Wanddurchbruch
UK Rohdecke	Fertigteile-Elemente	WS	Wandschüttung
Roboden = Fertigfußboden	Ziegelmauerwerk	FD	Fundamentdurchbruch
Rohdecke = Fertigdecke	Wärmedämmung	BS	Bodenschüttung
Änderungshinweis, Index	Trockenbau-Wand	BA	Bodenaussparung
		WA	Wandaussparung
			feuerbeständiger Abschluss
			hochfeuerhemmender Abschluss
			feuerhemmender Abschluss
			Rauchschutz-Abschluss
			Türen V/D/S

± 0,00 = OK FFB EG = 590,95 m üNN

Sämtliche Maße sind vom Auftragnehmer eigenverantwortlich zu prüfen! Unstimmigkeiten sind der Bauleitung und dem Planer sofort zu melden und mit diesem abzuklären! Pläne sind zur Maßentnahme nur bedingt geeignet!

Sämtliche Höhenmaße für Türen und Fenster beziehen sich auf OK - Rohboden.

Alle gesonderten Detail-, Schütz-, Aussparungs- und Statikpläne sind Bestandteil des Werkplanes.

Brandschutzrelevante Eintragungen siehe Nachweis vorbeugender Brandschutz!

AUSSPARUNGSPLÄNE SIND DURCH ELT- UND HLS-FACHFIRMEN ZU ERSTELLEN UND BEI DER AUSFÜHRUNG ZU BEACHTEN!

a	11.03.2026	MO	Trockenbauverstärkungen bei Küchen ergänzt
Index	Datum	gez.	Änderungen

Ausführungsplanung 24088

Bauvorhaben
Teilabbruch, Erweiterung und Umnutzung der KiTa St. Nikolaus
Brunnthal
Rothkopfweg 6
85649 Brunnthal
F.L.N.:102 Gemarkung Brunnthal

Planinhalt
Grundriss OG M 1:50

± 0,00 = OK FFB EG = 590,95 m üNN



Auftraggeber
Gemeinde Brunnthal
Münchner Straße 5
85649 Brunnthal

Plannummer und Index KTB_L5_ARC_300a_Grundriss OG

Datum 22.04.2026 Pfad 24088_KTB_Kita Brunnthal neu