



der Landkreis Bayreuth
Vielfalt & Visionen

Landratsamt Bayreuth

Markgrafenallee 5, 95448 Bayreuth,
Tel.: 0921 728-0 Fax.: 0921 728-880,
E-Mail: poststelle@lra-bt.bayern.de

Maßnahme:

Kreisstraße BT 34
Straßensanierung ab Hubenberg bis Gutenbiegen/
Waischenfeld St 2191
Abschnitt 140, Baulänge ca. 1.400 Meter

Planunterlage: Detailplan 1

Maßstab: 1:2.500




Landratsamt Bayreuth
FB 42 - Tiefbau
Weishäupl Thomas
30.04.2026



Geodaten:
© Bayerisches Straßeninformationssystem (BAYSIS)
© Datenquellen: Bayerische
Vermessungsverwaltung, GeoBasis-DE / BKG 2025
(Daten verändert)

Bayerische St

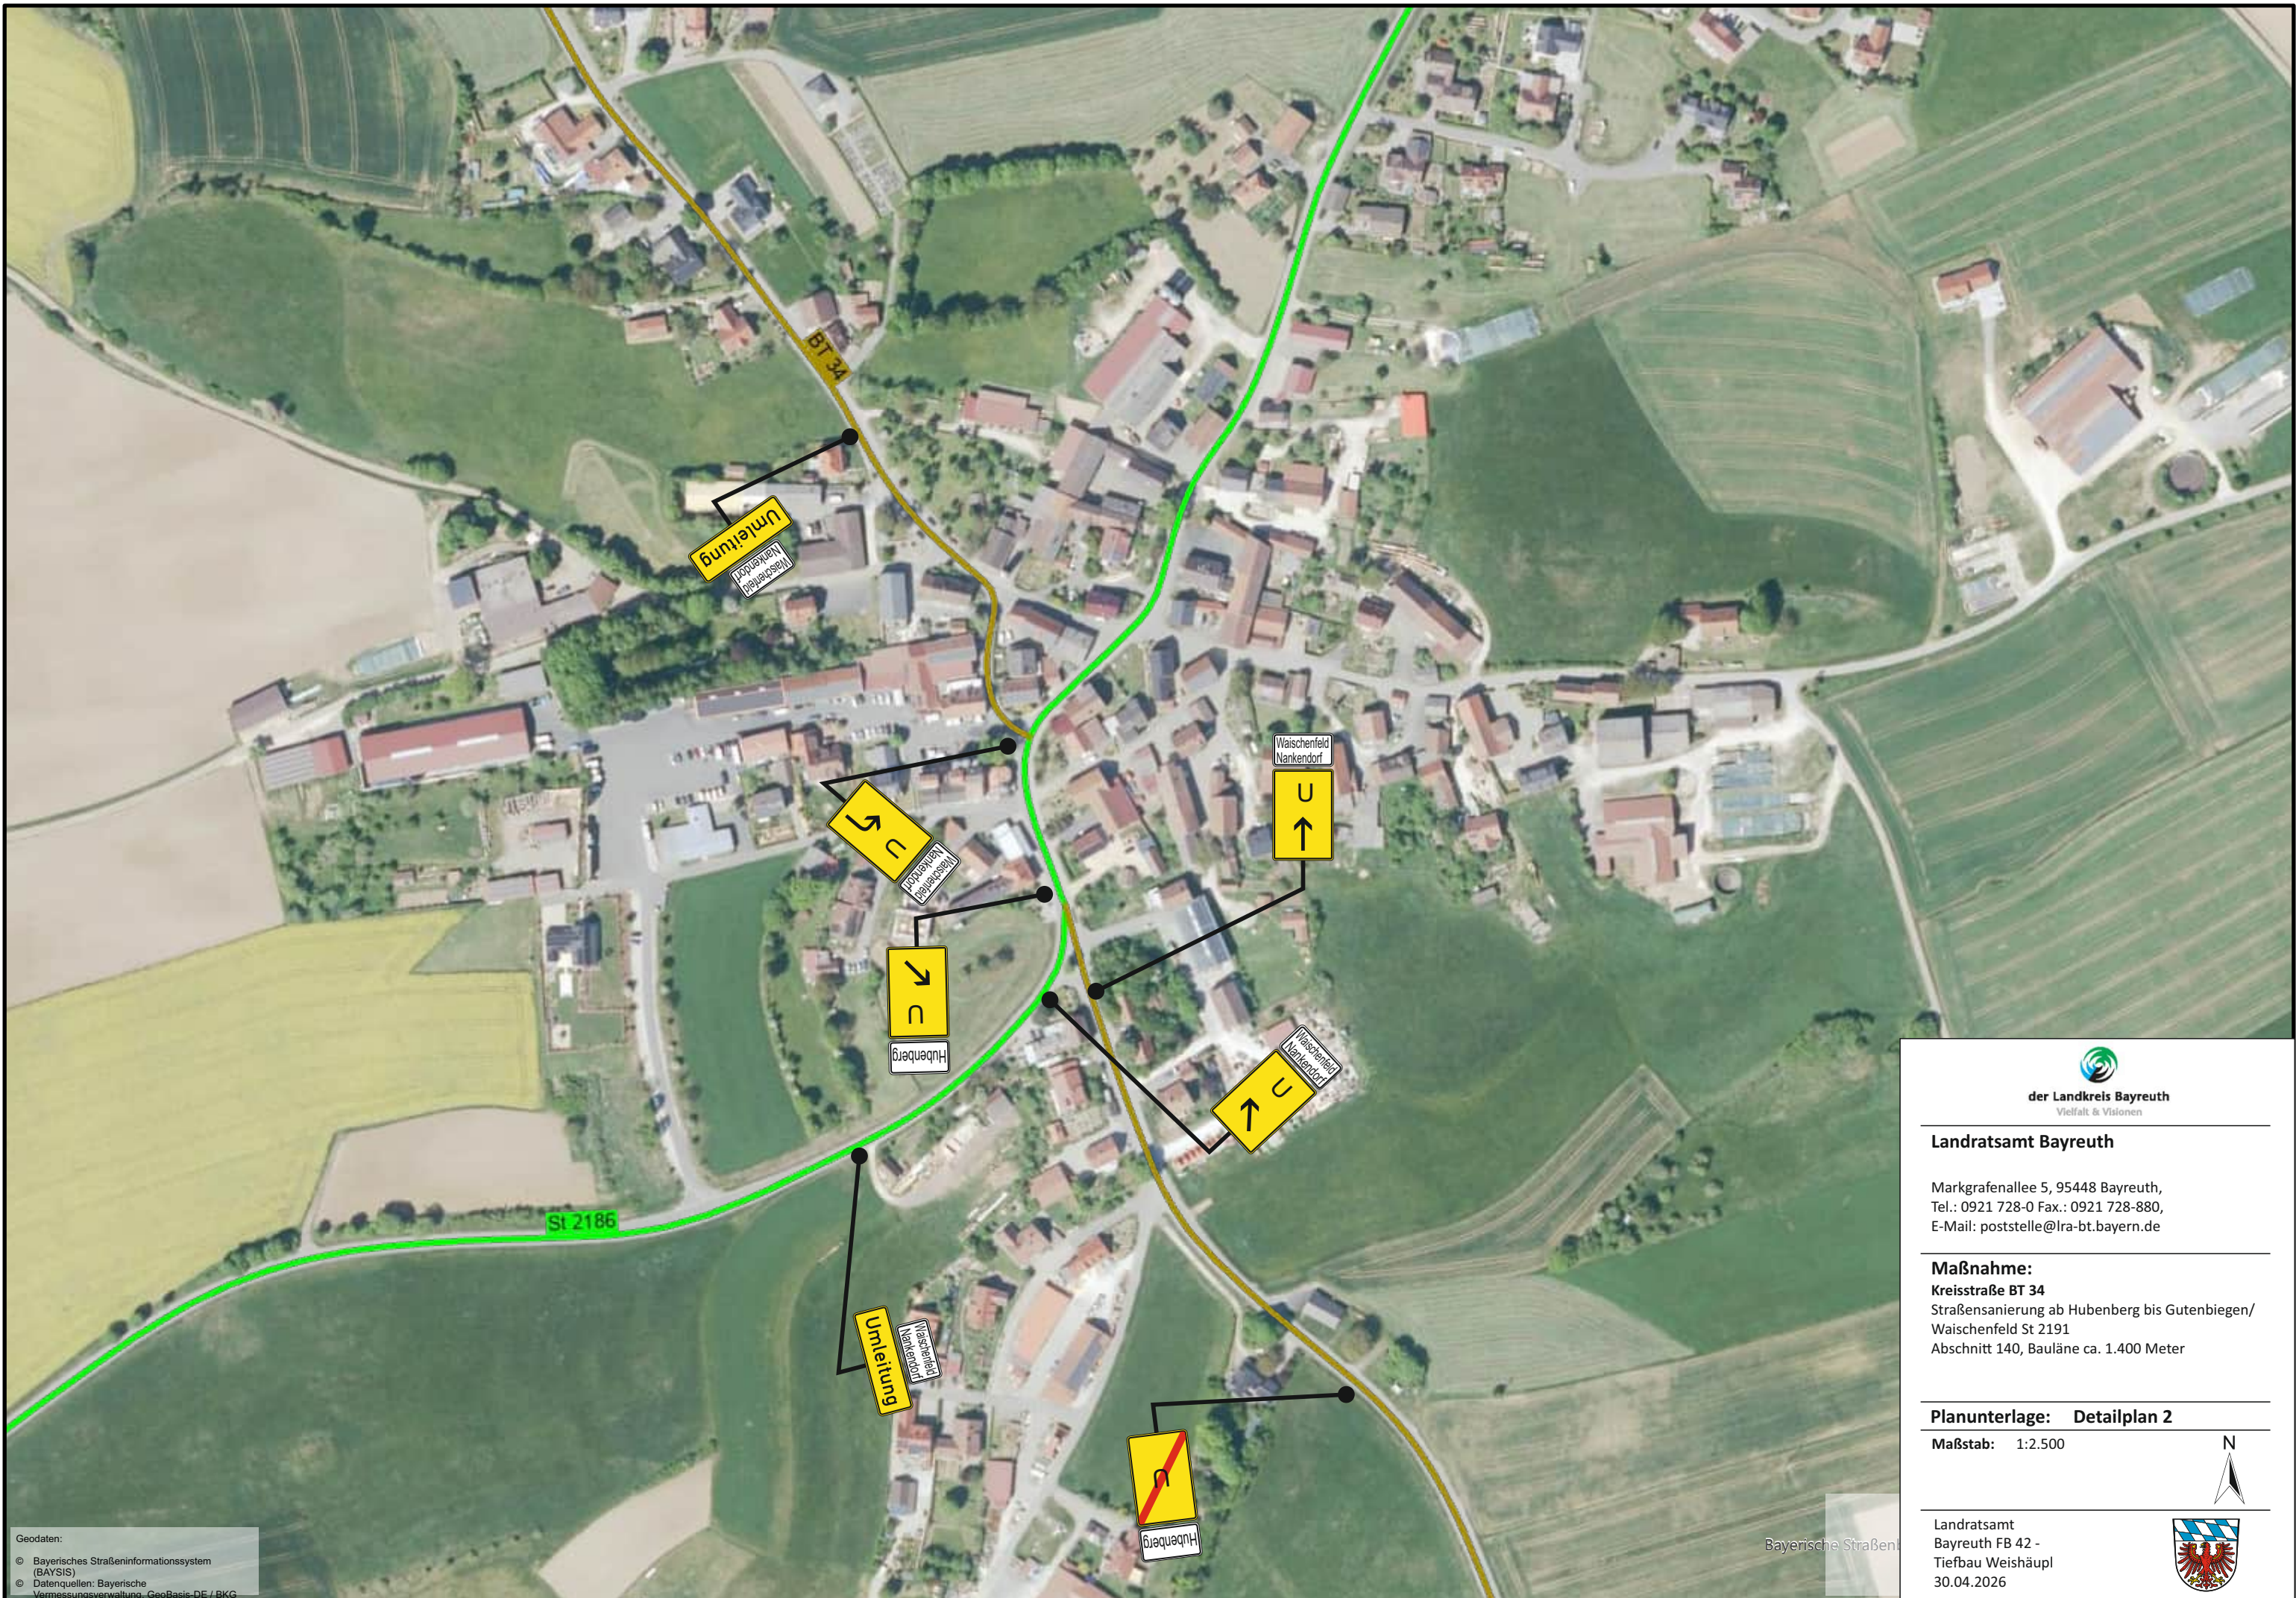

Geodaten:
© Bayerisches Straßeninformationssystem (BAYSIS)
© Datenquellen: Bayerische Vermessungsverwaltung, GeoBasis-DE / BKG 2025 (Daten verändert)



der Landkreis Bayreuth
Vielfalt & Visionen

Landratsamt Bayreuth

Markgrafenallee 5, 95448 Bayreuth,
Tel.: 0921 728-0 Fax.: 0921 728-880,
E-Mail: poststelle@lra-bt.bayern.de

Maßnahme:
Kreisstraße BT 34
Straßensanierung ab Hubenberg bis Gutenbiegen/
Waischenfeld St 2191
Abschnitt 140, Bauläne ca. 1.400 Meter

Planunterlage: Detailplan 2

Maßstab: 1:2.500

Landratsamt
Bayreuth FB 42 -
Tiefbau Weishäupl
30.04.2026



Bayerische Straßen