


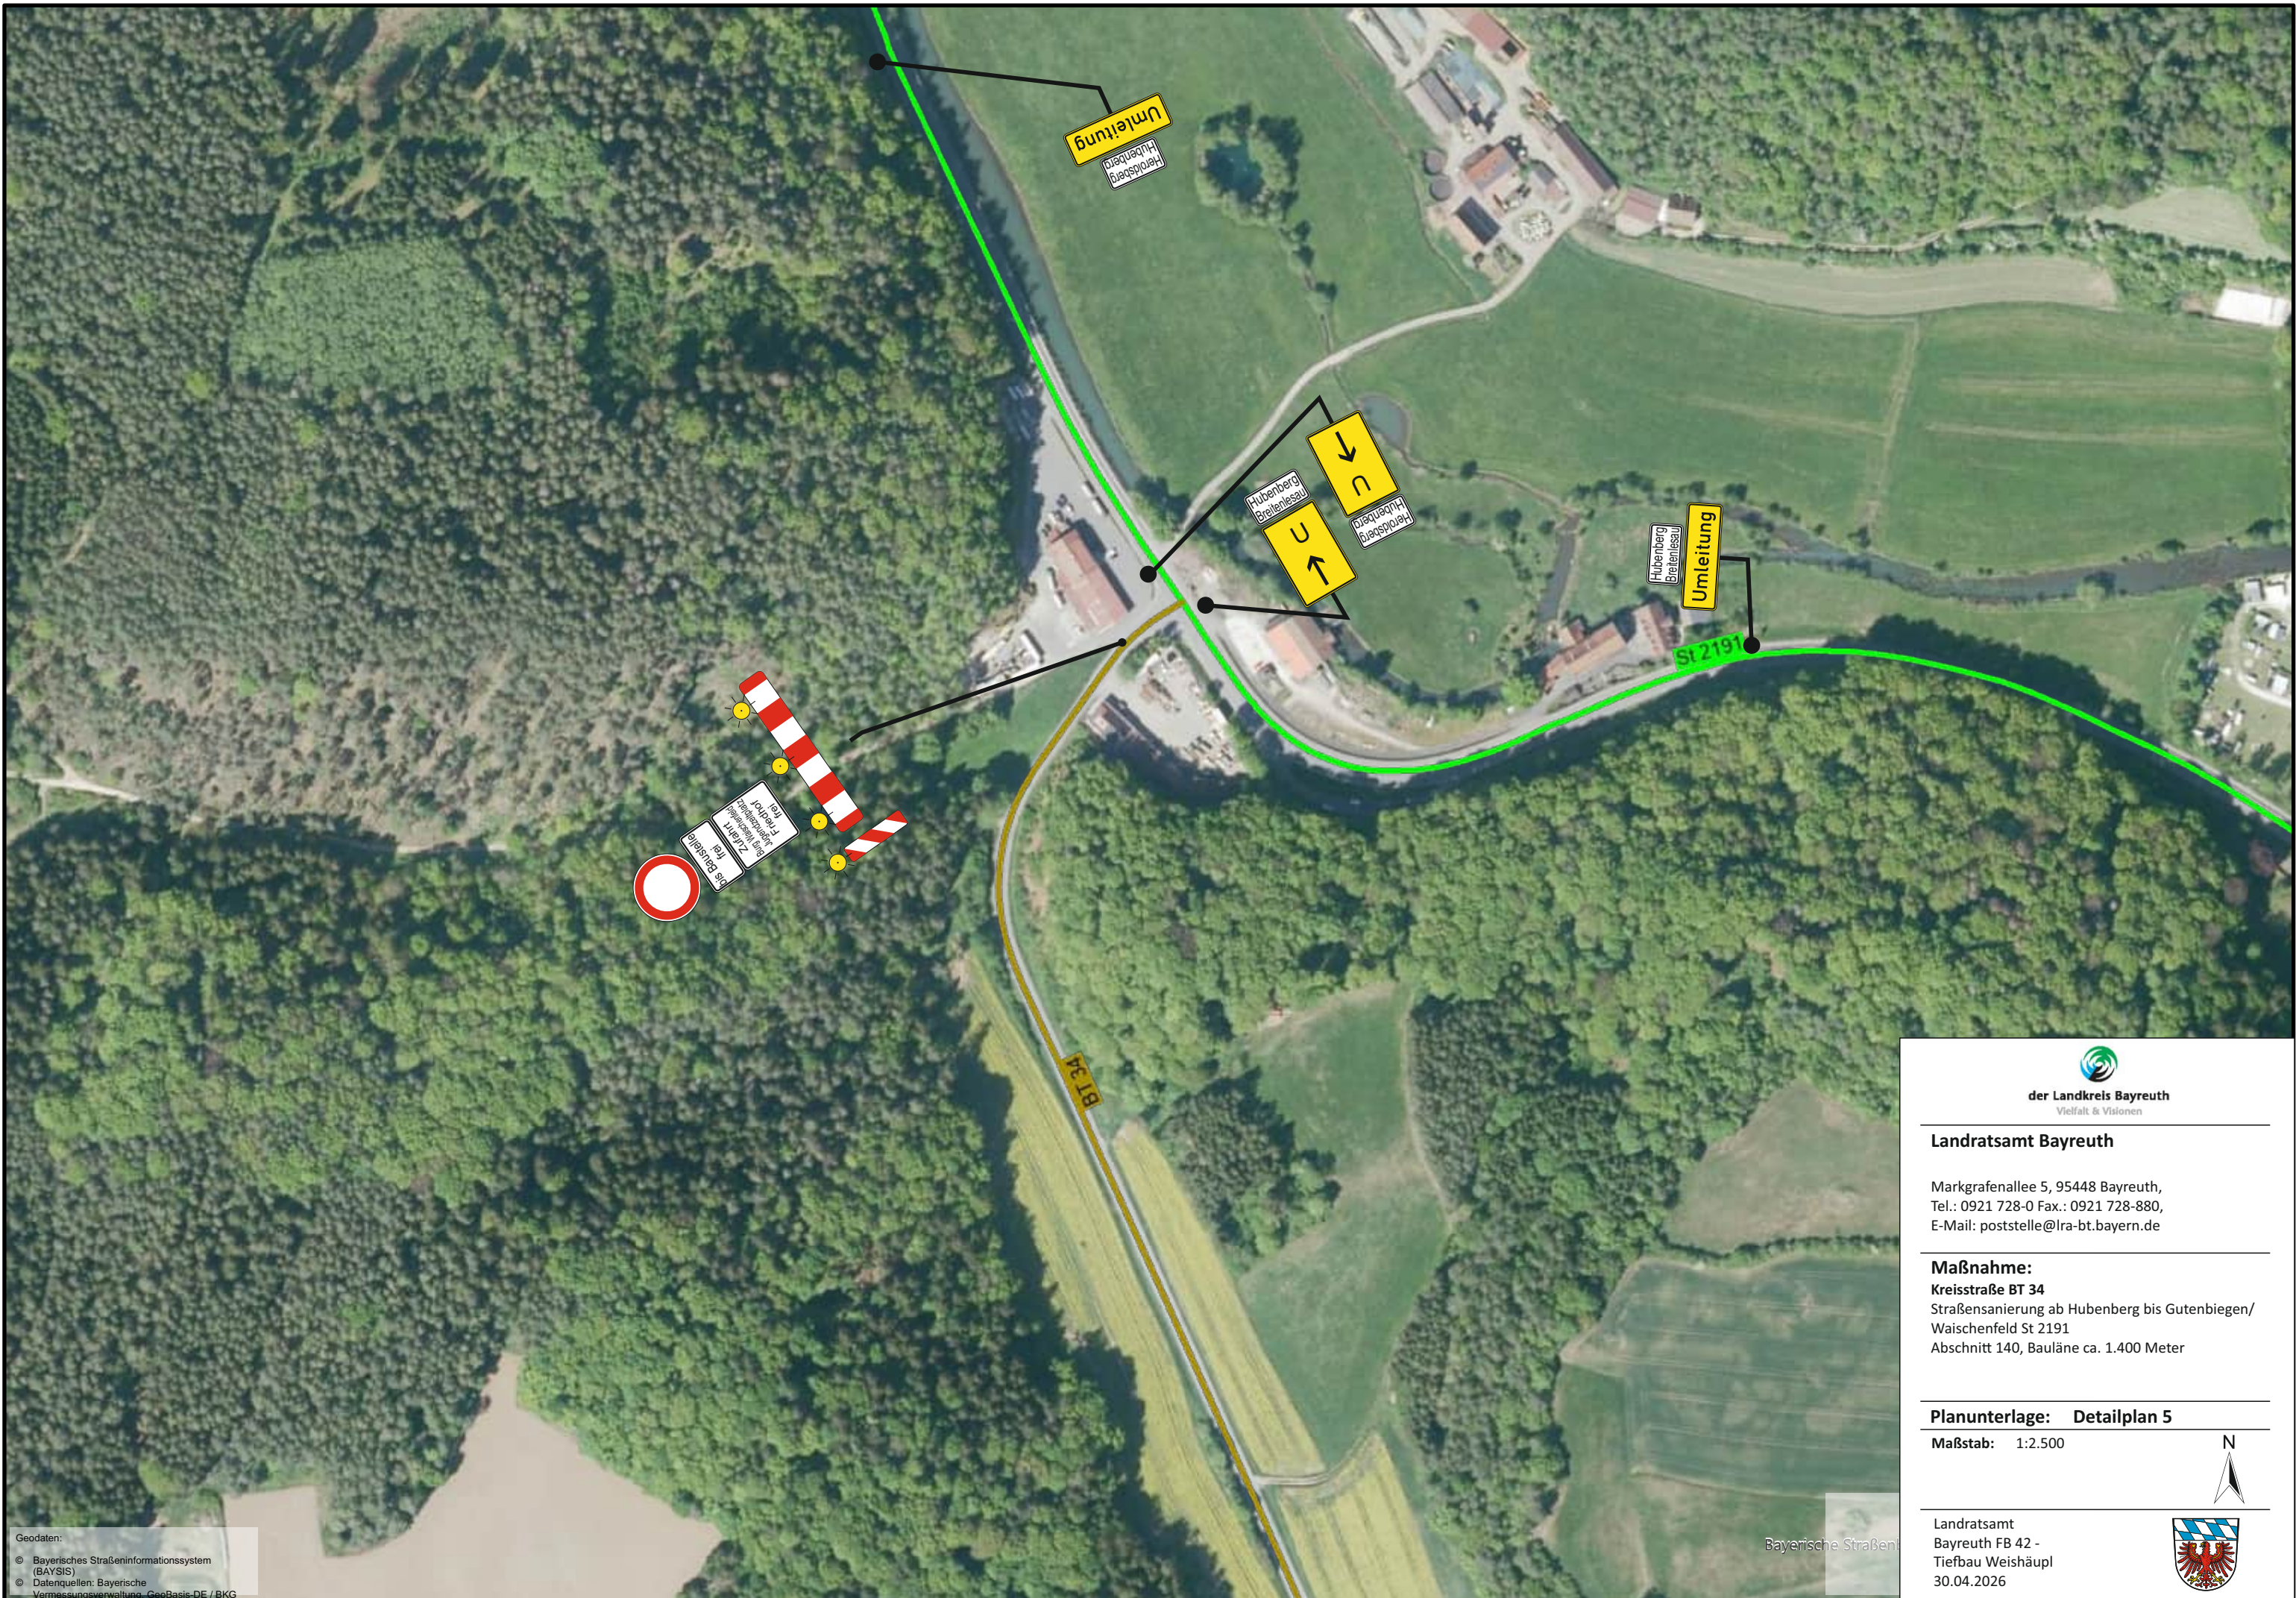

der Landkreis Bayreuth
Vielfalt & Visionen

Landratsamt Bayreuth

Markgrafenallee 5, 95448 Bayreuth,
Tel.: 0921 728-0 Fax.: 0921 728-880,
E-Mail: poststelle@lra-bt.bayern.de

Maßnahme:

Kreisstraße BT 34
Straßensanierung ab Hubenberg bis Gutenbiegen/
Waischenfeld St 2191
Abschnitt 140, Bauläne ca. 1.400 Meter


Planunterlage: Detailplan 5

Maßstab: 1:2.500



Landratsamt
Bayreuth FB 42 -
Tiefbau Weishäupl
30.04.2026



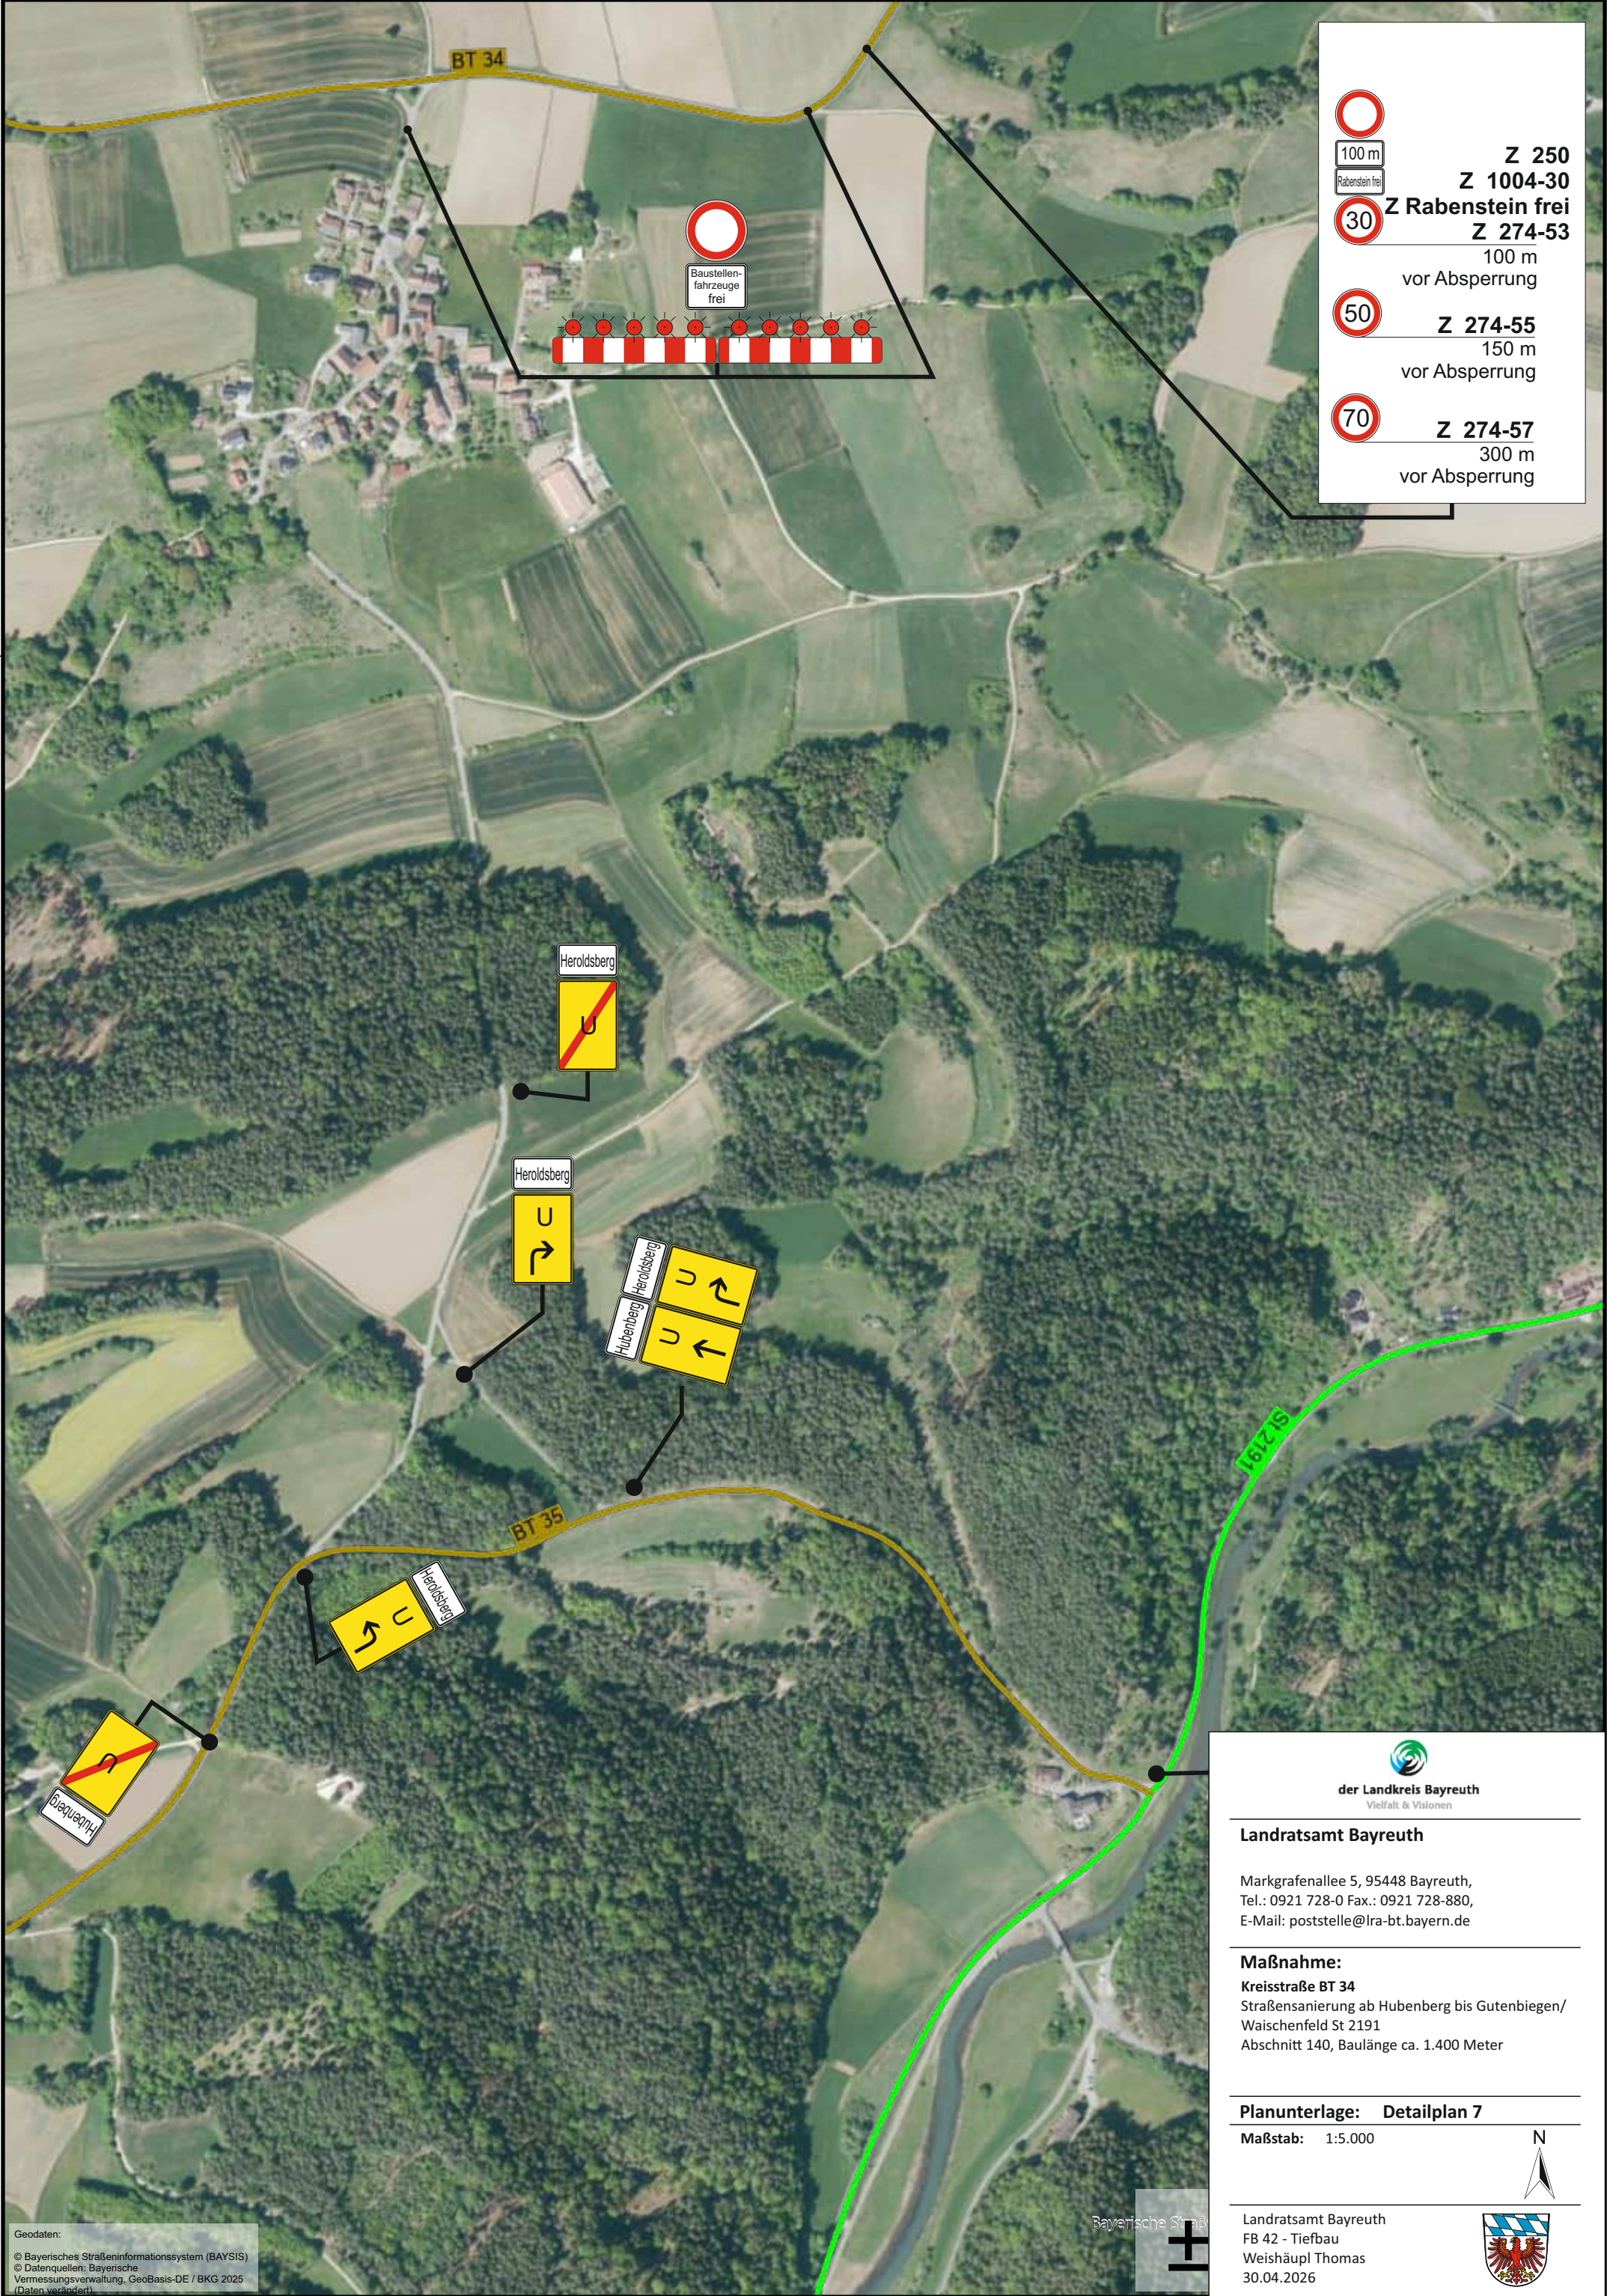


Z 250
Z 1004-30
Z Rabenstein frei
Z 274-53

100 m
vor Absperrung

Z 274-55
150 m
vor Absperrung

Z 274-57
300 m
vor Absperrung

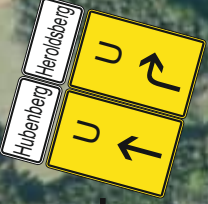

der Landkreis Bayreuth
Vielfalt & Visionen

Landratsamt Bayreuth

Markgrafenallee 5, 95448 Bayreuth,
Tel.: 0921 728-0 Fax.: 0921 728-880,
E-Mail: poststelle@lra-bt.bayern.de

Maßnahme:

Kreisstraße BT 34
Straßensanierung ab Hubenberg bis Gutenbiegen/
Weischenfeld St 2191
Abschnitt 140, Baulänge ca. 1.400 Meter

Planunterlage: Detailplan 7

Maßstab: 1:5.000



Landratsamt Bayreuth
FB 42 - Tiefbau
Weishäupl Thomas
30.04.2026

