


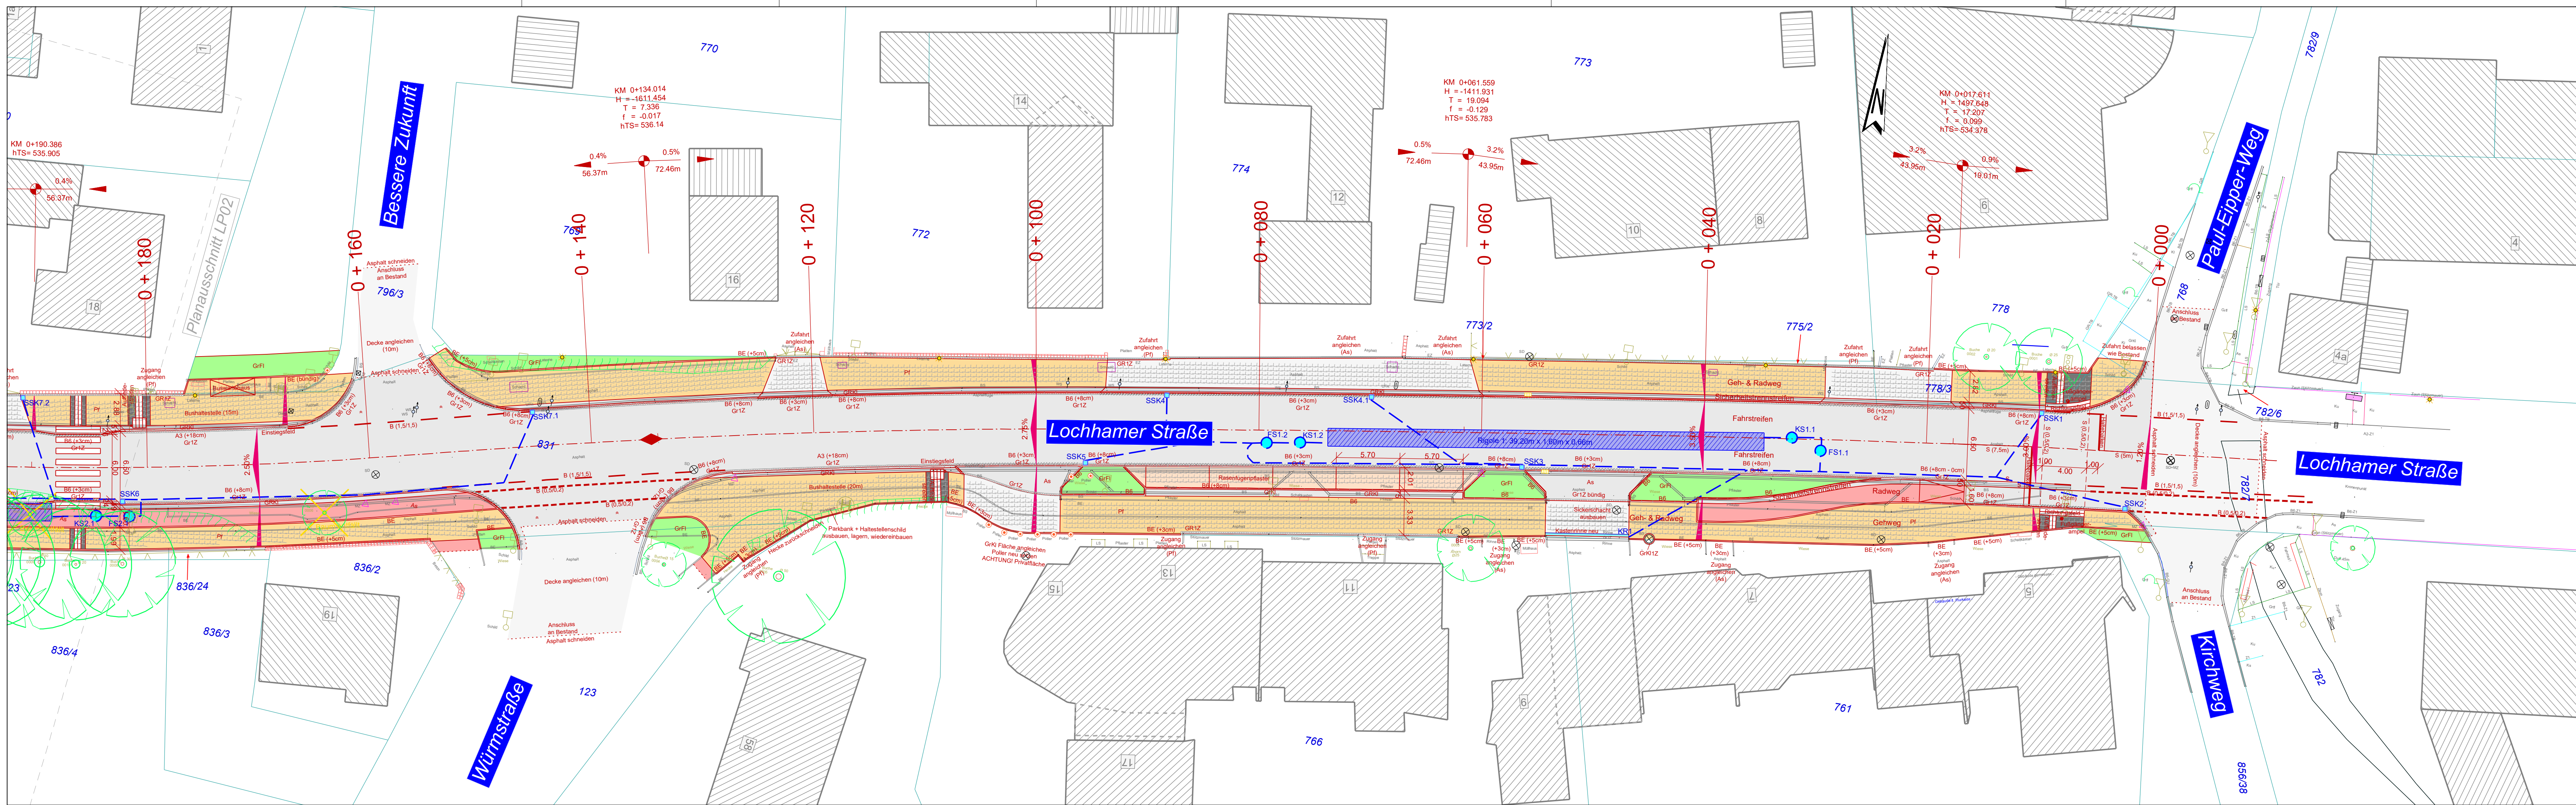

Zeichenerklärung

Bestand

- Fahrbahnrand
- Hochbord
- Tiefbord
- Holzzaun
- Drahtzaun
- Schmiedezaun
- Mauer
- Kastenrinne
- Versickerschacht / SSK
- Abwasserkanal mit Kontrollschacht
- Schacht eckig / Hofeinfahrt
- FM-Leitung
- Stromkabel SB/NSP/MSP/HSP mit Schaltkasten / Kabelschacht
- Fernwärmeleitung
- Wasserleitung mit UFIH / GFH / Wasserschieber
- Gasleitung mit Gasschieber / Gasschild
- Straßenbeleuchtung / Poller
- Orts- / Hinweis- / Verkehrsschild
- Sitzbank / Müllimer / Fahnenmast
- Einzelsäume (Laub- / Nadelbaum)
- Buschwerk
- Hecke / Baum- & Bepflanzungsgrenze

Planung

- Fahrbahn (Asphalt)
- Sicherheitstrennstreifen (Granitkleinsteinpflaster geschnitten, grau)
- Betonpflaster (200 x 200, antrazit)
- Pflasterfläche Zufahrt (Pflasterstärke 10cm)
- Pflasterfläche Gehweg ((Pflasterstärke 6,5cm)
- Rasenpflaster
- Grünfläche
- Graniteinzeiler
- Hochbord
- Tiefbord
- Kontrollschacht
- Filterschacht
- Straßensinkkasten mit Entwässerungsleitung DN150
- Kastenrinne
- gepl. Deckenhöhe

Gemeinde Gräfelfing

Ausschreibungsplanung

Lochhamer Straße Ost

Aufgestellt:

Unterschrift:

Blatt Nr.	LP01	
Datum	03/2026	Zeichen
bearbeitet	03/2026	KHW
gezeichnet	03/2026	KHW
geprüft		
Lageplan		
Maßstab:	1 : 250	

Blattgröße: 1135 mm x 297 mm

27.2.5369