



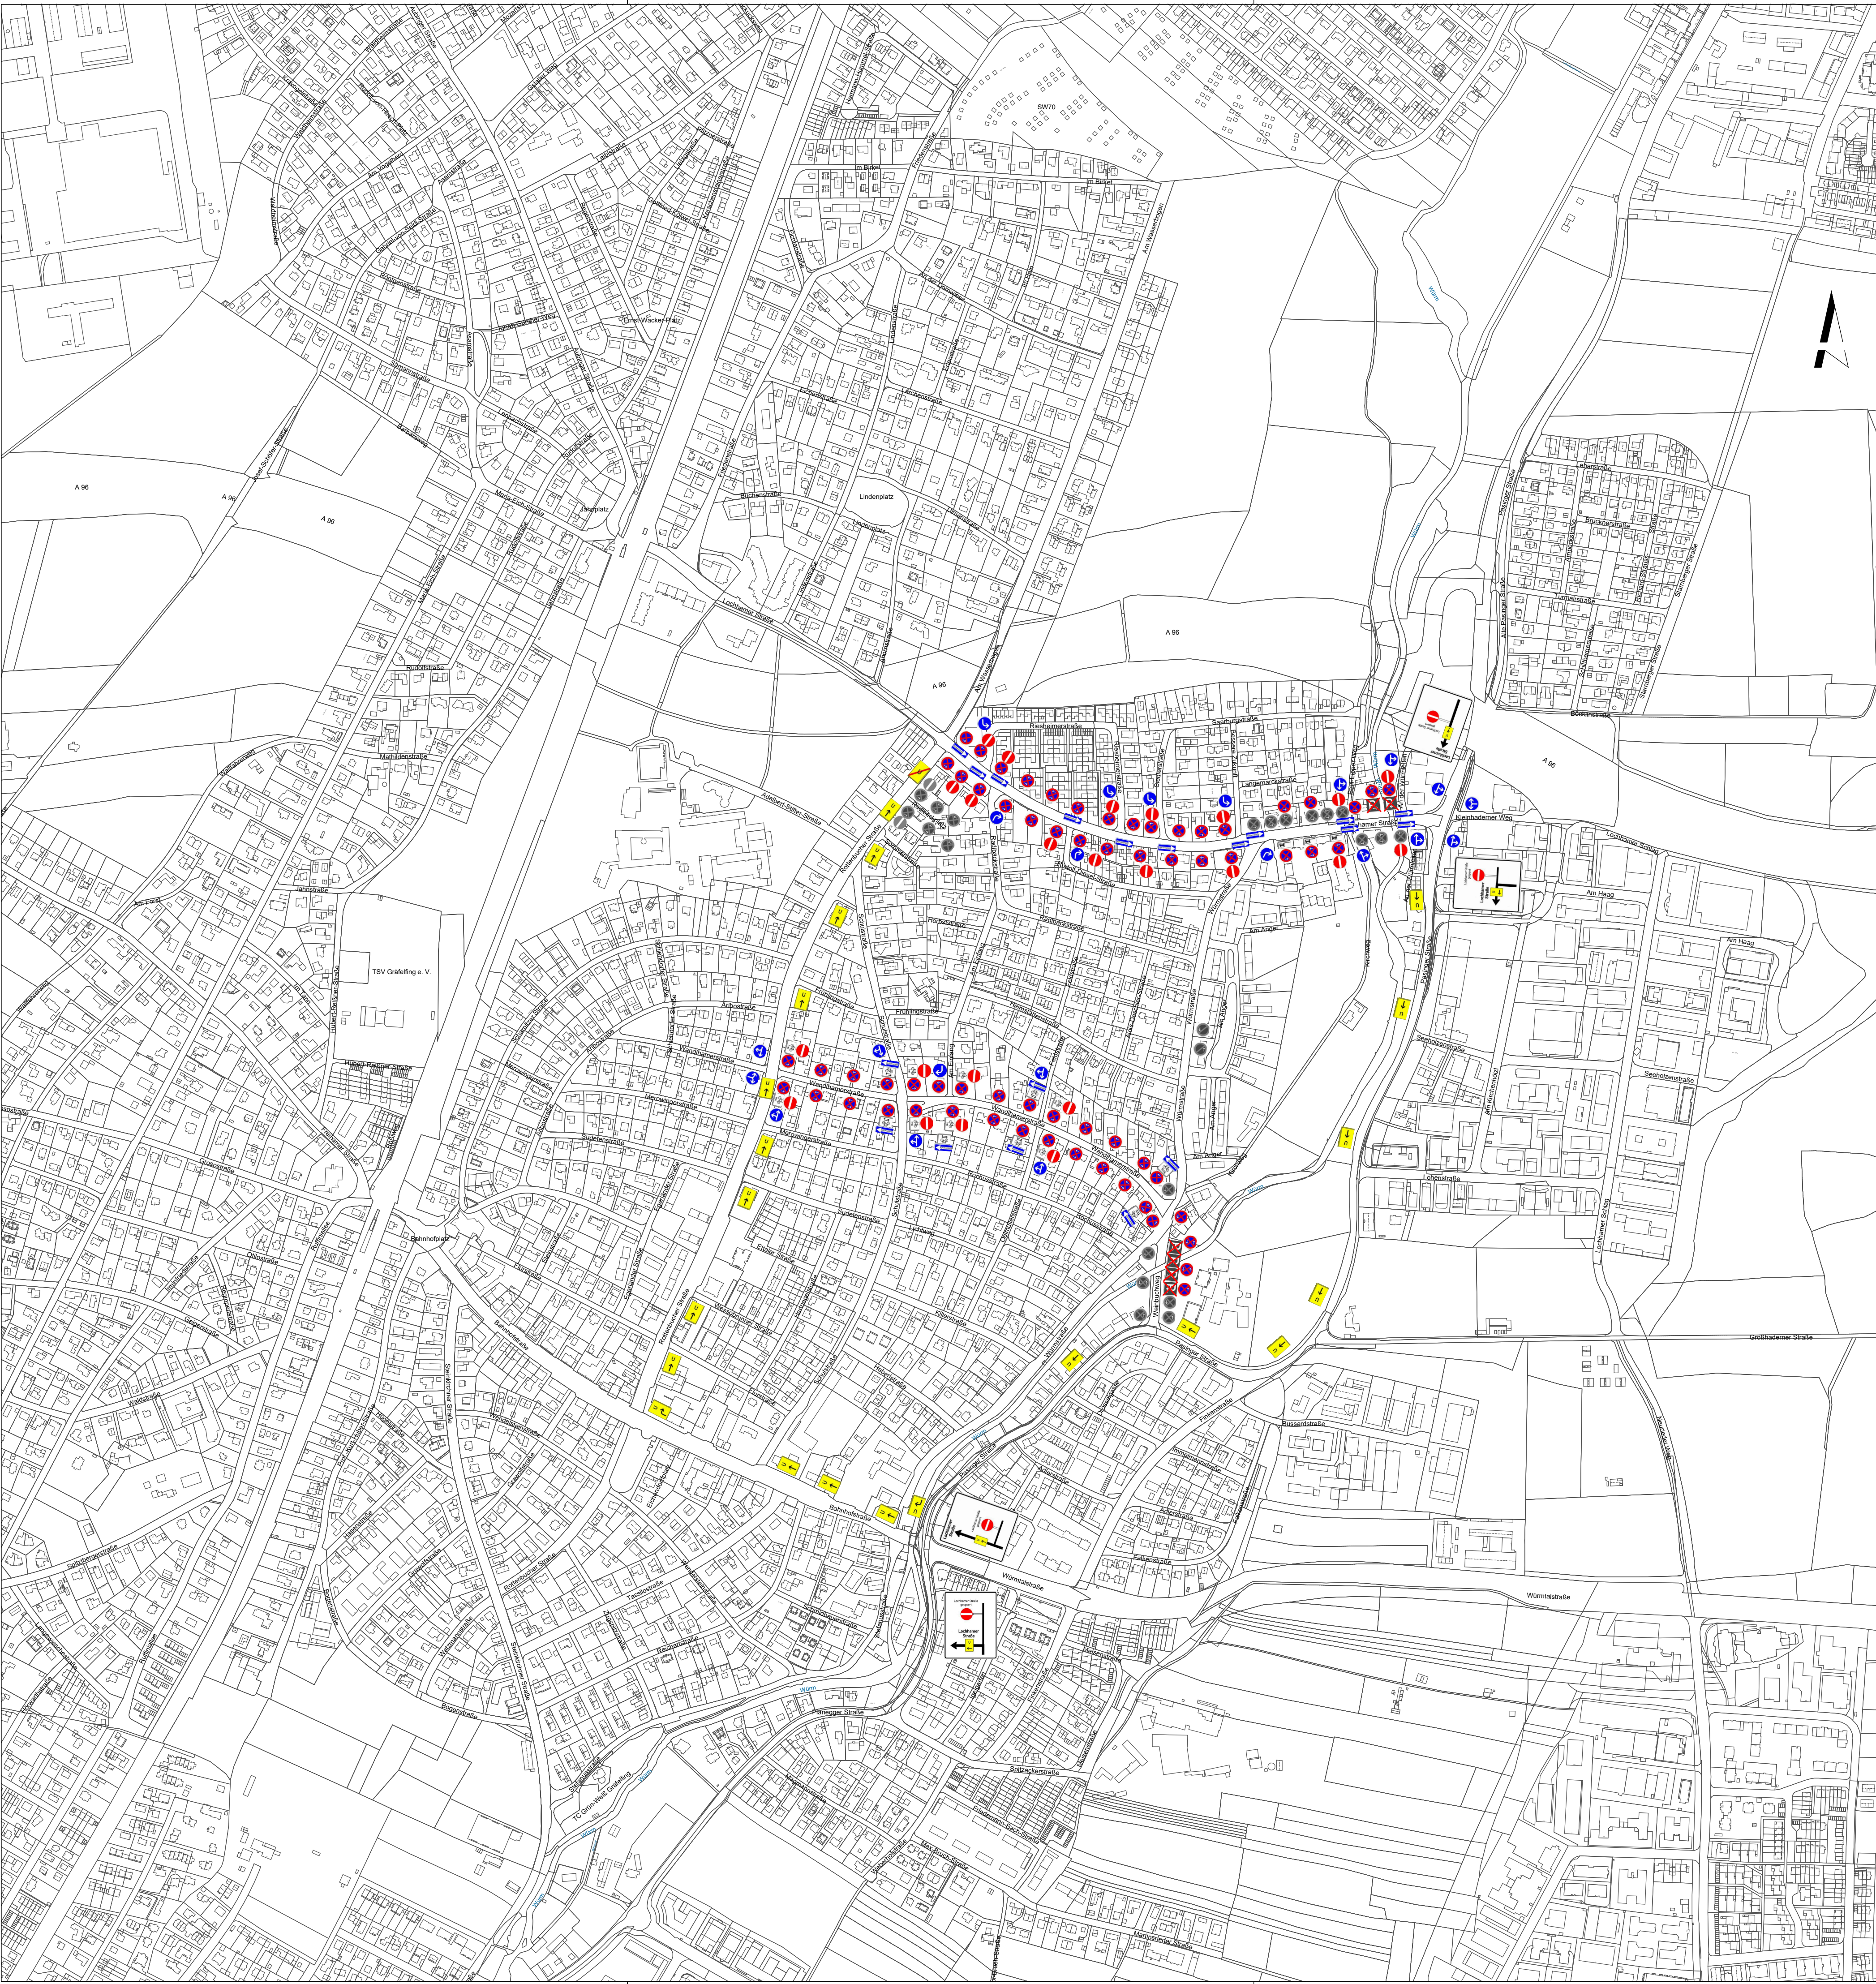

Detail Pasinger Straße

M = 1 : 500

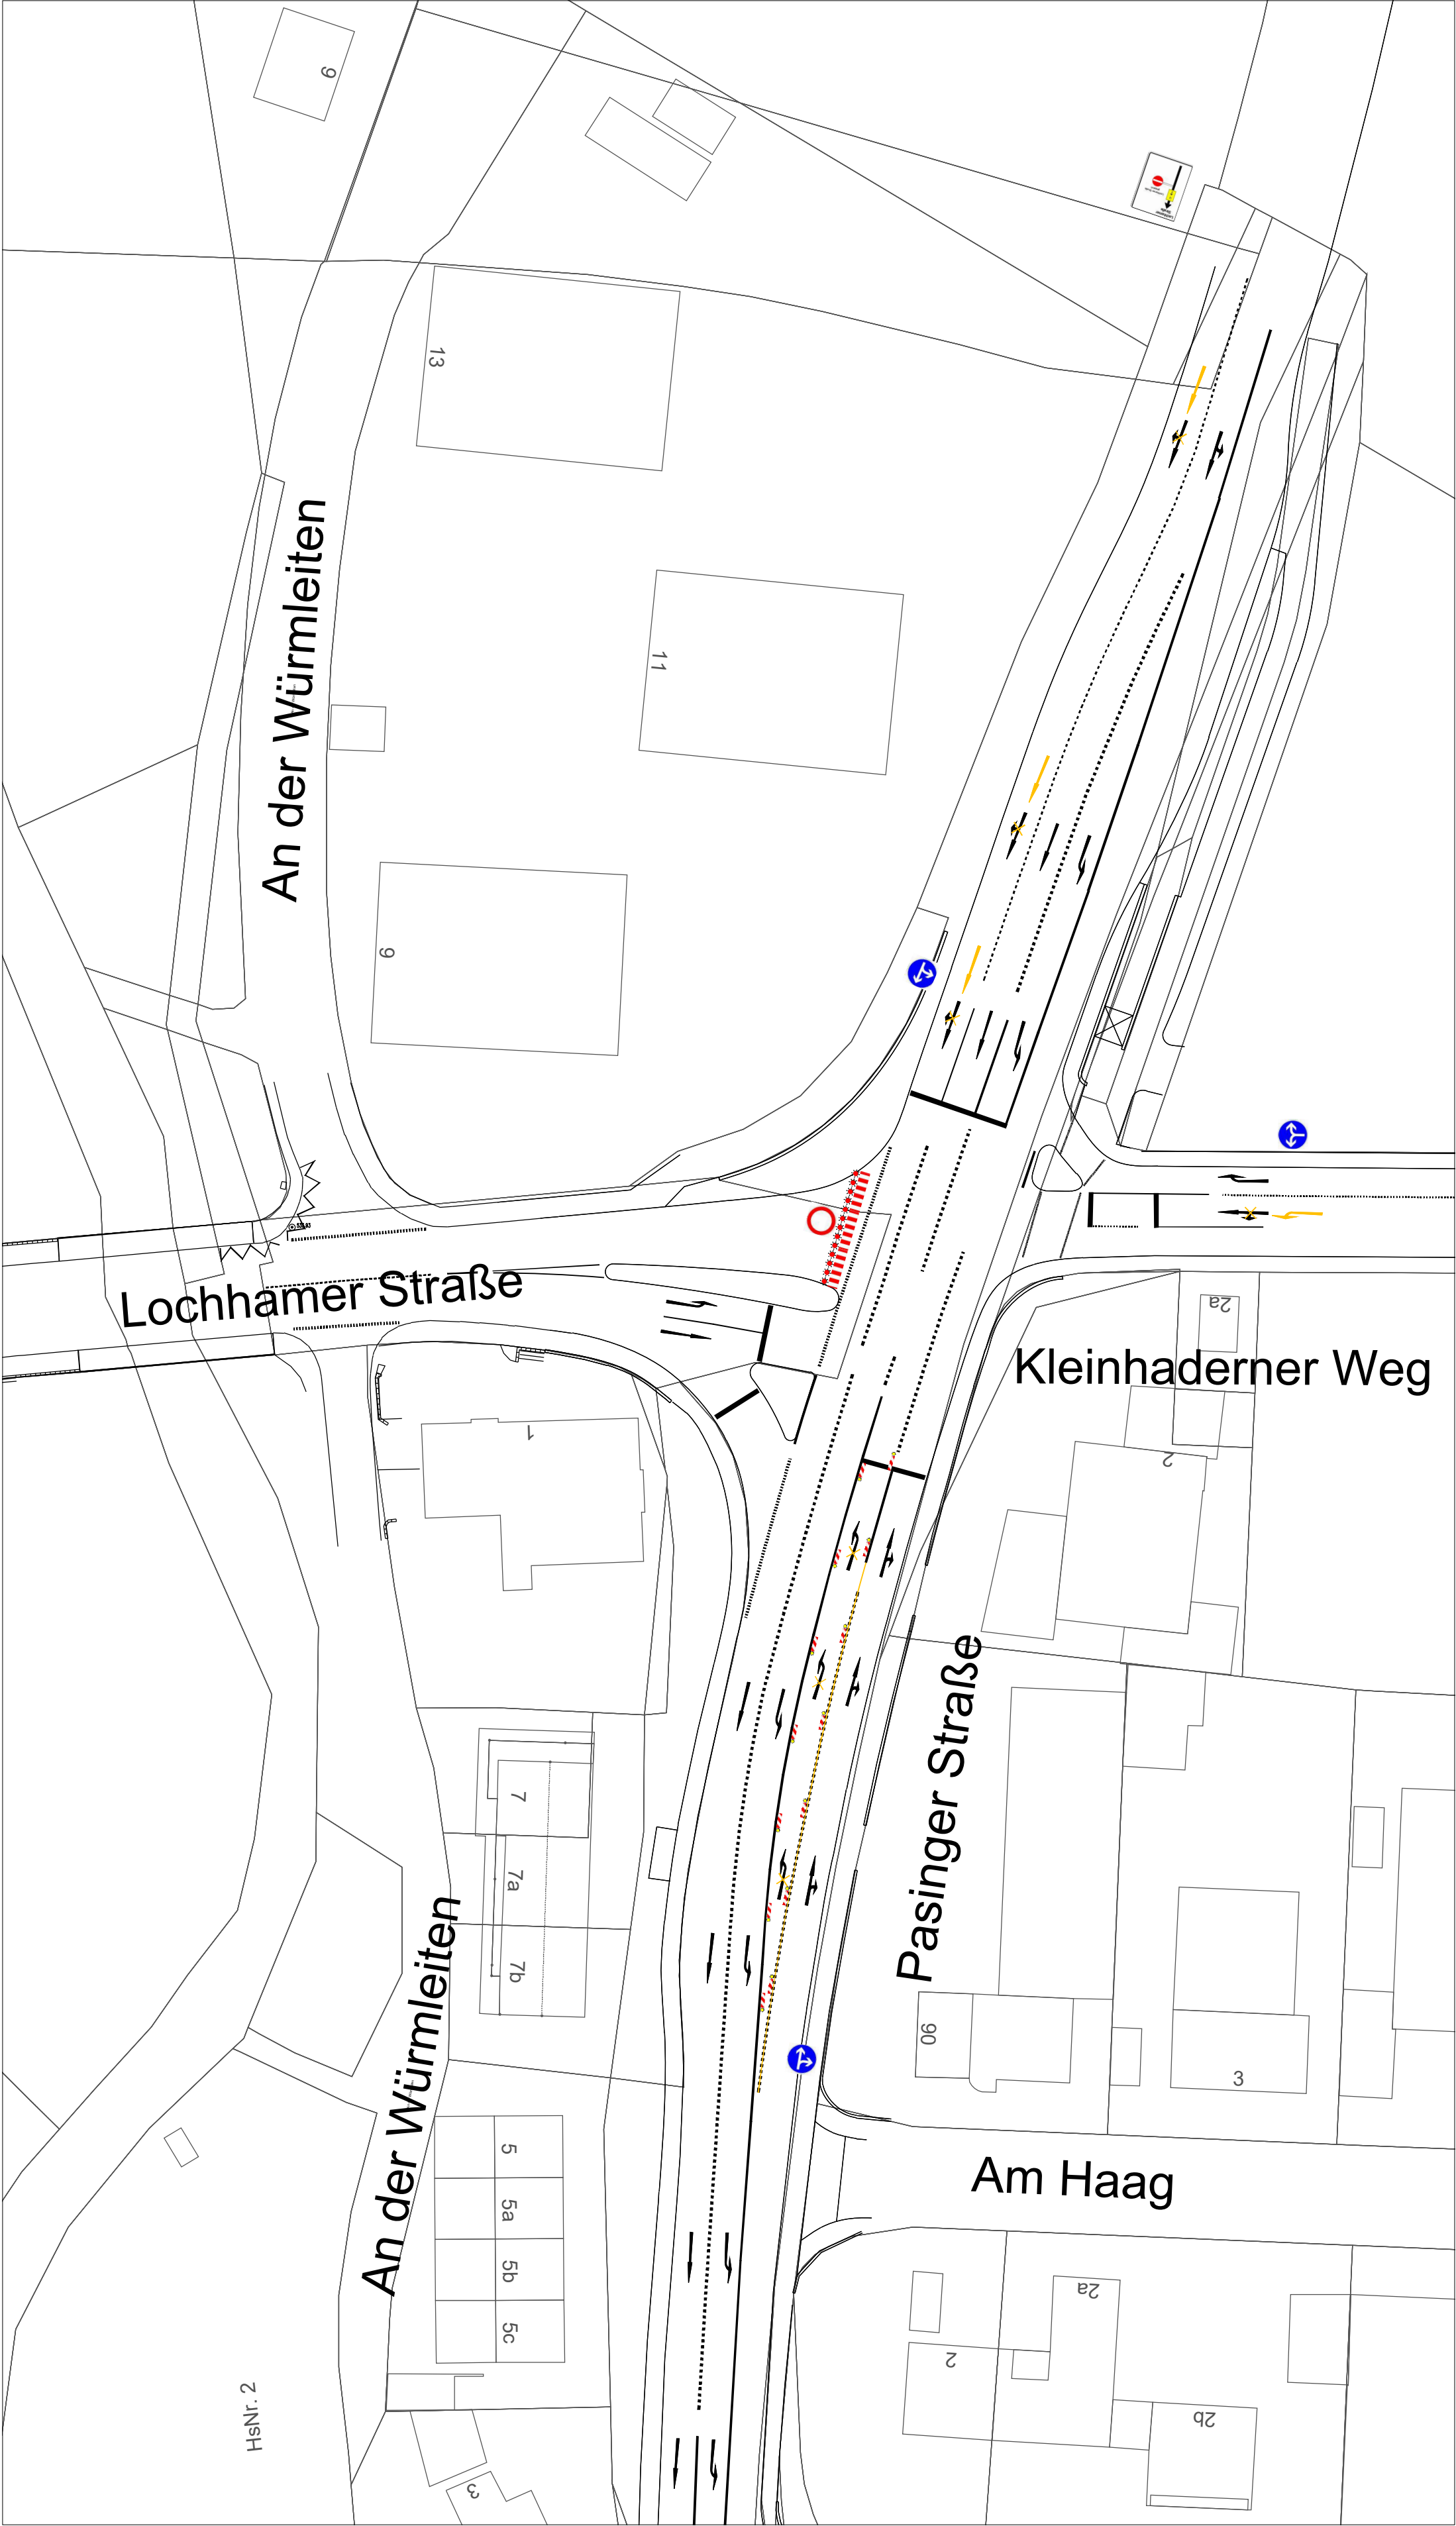

Lochhamer Straße:
Halteverbot zwischen den Häusern Nr. 6 bis 10 und 14 bis 16
dauerhaft einrichten, Zusatzzeichen außer Kraft setzen

Wandlhamerstraße zwischen Rottenbucher Straße und
Würmstraße:
Einbahnregelung für Busumleitung in Richtung Westen, für
Radfahrer in Gegenrichtung freigeben,
Halteverbot im gesamten Abschnitt beidseitig

Weinbuchweg:
Entfall Parkplätze Ostseite, Parkbeschilderung inkl. Zusatzzeichen
außer Kraft setzen,,
Ergänzung Halteverbot Ostseite

Projekt		Lochhamer Straße	
Projekt-Nr.	9263		
Projekt-beschreibung	Erweiterung Fernwärmenetz und Sanierung der Verkehrsanlage		
Auftraggeber	Gemeinde Gräfelfing		
Auftragnehmer			

Maßstab	1:5000	Name	
Blatt-Nr.	21	Bemerkungen	VZ-Plan Umleitung ohne FW 2
Datum	12.05.2026	Datei	

LV-Plan	
Bauphasen:	alle, außer Fernwärme 2 und Winterpause
Bauzeit:	27.07.2026 bis 07.08.2026, 07.09.2026 bis 18.12.2026 und 01.03.2027 bis 10.09.2027