
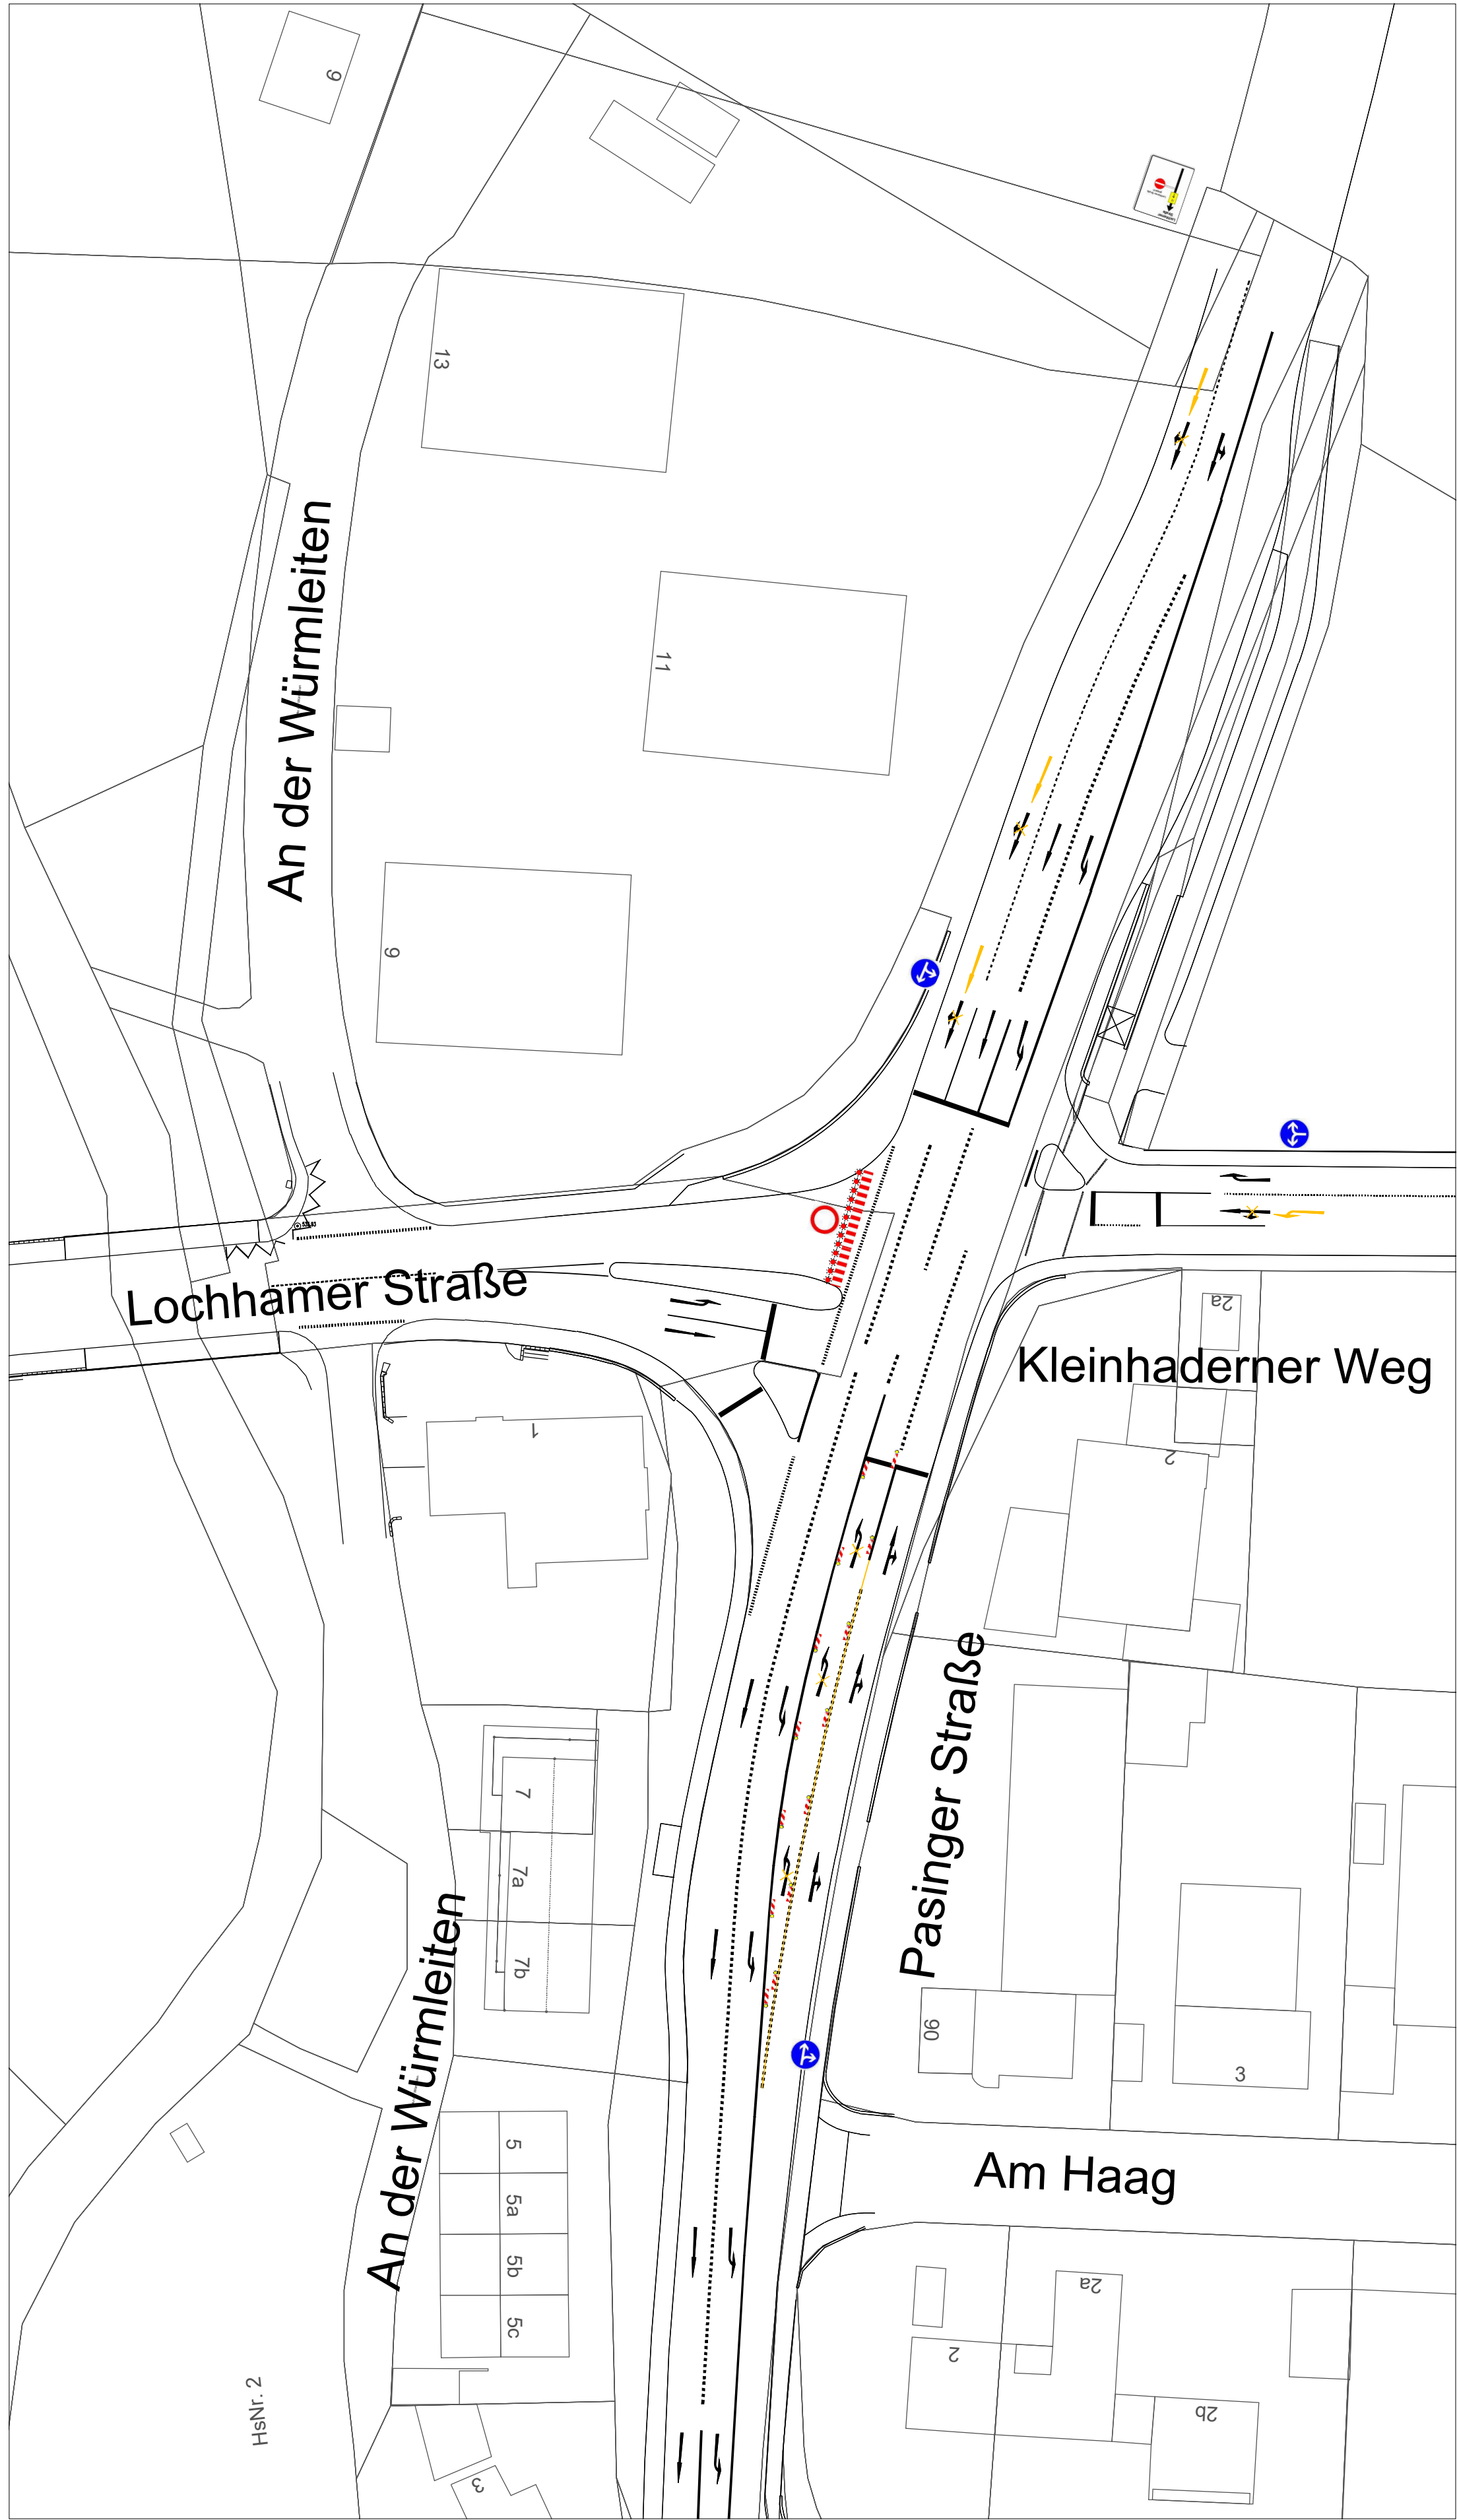


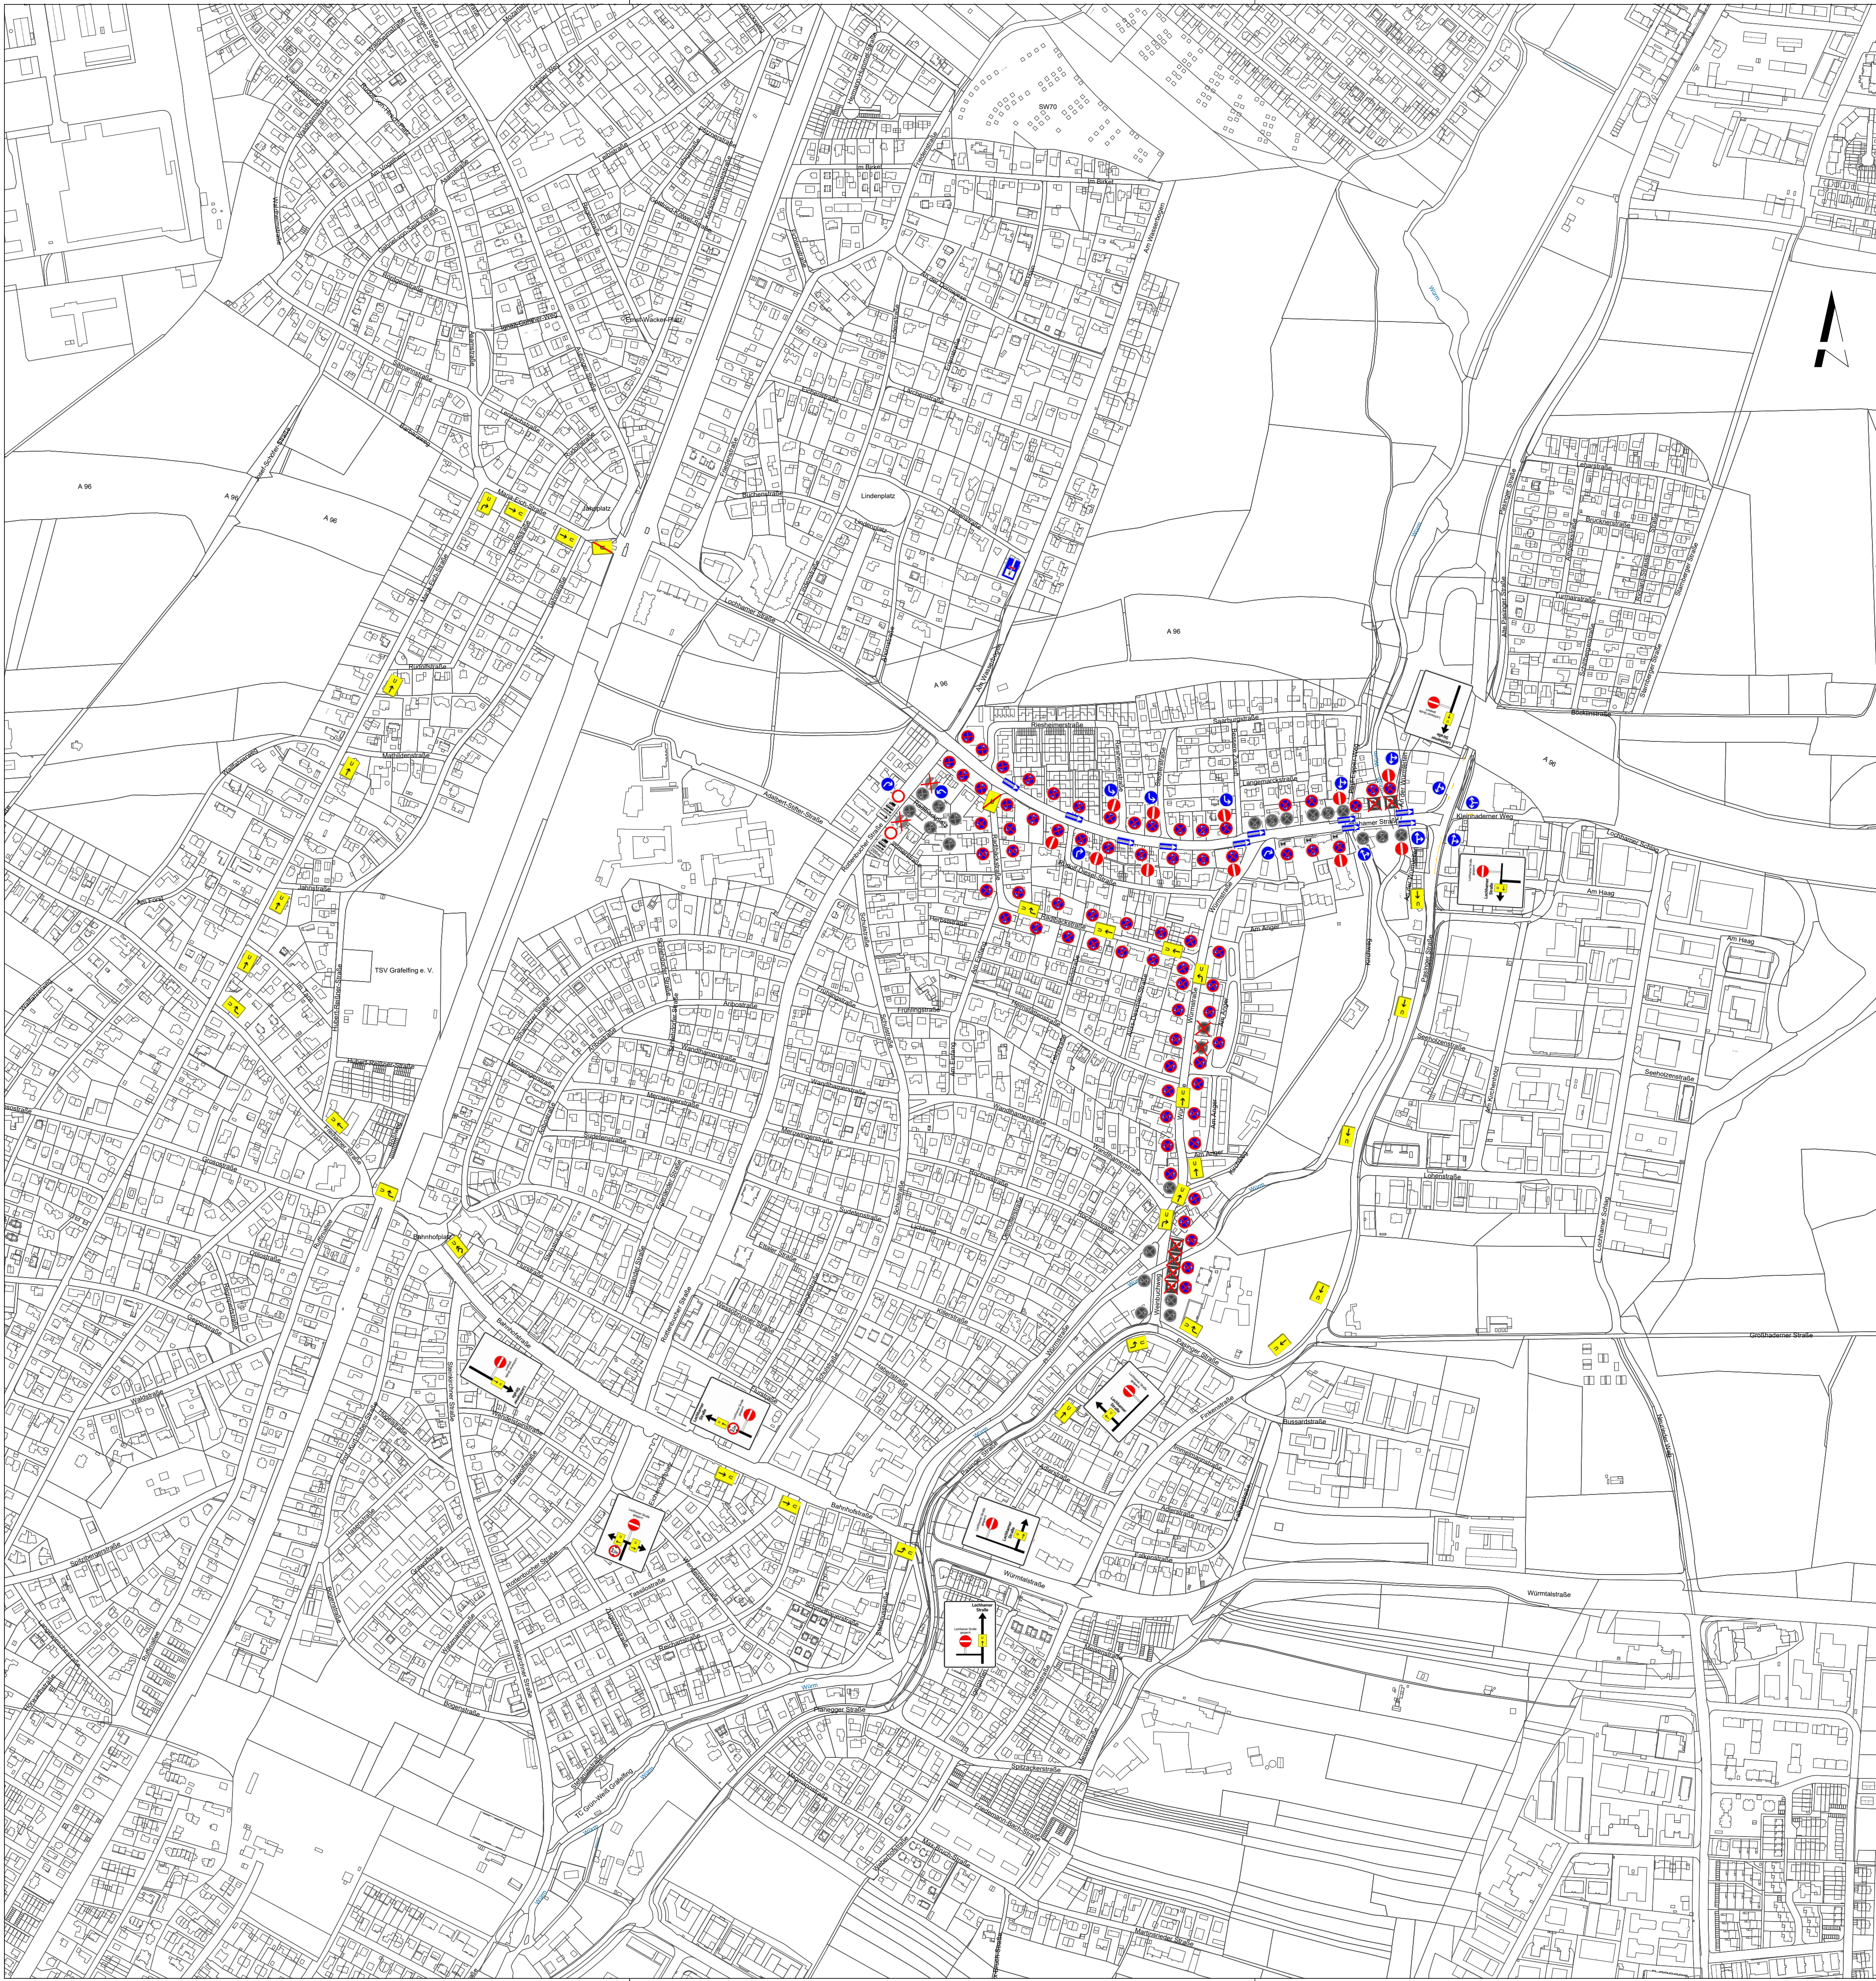

- Lochhamer Straße:**
Halteverbot zwischen den Häusern Nr. 6 bis 10 und 14 bis 16 dauerhaft einrichten, Zusatzzeichen außer Kraft setzen
- Radlbäckstraße:**
Halteverbot beidseitig
- Radlbäckplatz:**
Außer Einfahrtsverbot aus Rottenbucher Straße außer Kraft setzen, Beschilderung für Sperre größerer Fahrzeuge
- Am Wasserbogen:**
Keine Ausfahrt in Lochhamer Straße wegen LSA-Regelung
- Würmstraße zwischen Radlbäckstraße und Weinbuchweg:**
Halteverbot beidseitig, mit Ausnahme östlicher Seitenstreifen gegenüber Haus Nr. 37 (Apotheke)
- Weinbuchweg:**
Entfall Parkplätze Ostseite, Deaktivierung Parkbeschilderung inkl. Zusatzzeichen, Ergänzung Halteverbot Ostseite

Projekt		Lochhamer Straße	
Projekt-Nr.	9263		
Projekt- beschreibung	Erweiterung Fernwärmenetz und		
	Sanierung der Verkehrsanlage		
Auftraggeber	Gemeinde Gräfelfing		
Auftragnehmer			
Maßstab	1:5000	Name	
Blatt-Nr.	22	Bemerkungen	VZ-Plan Umleitung FW 2
Datum	12.05.2026	Datei	

LV-Plan	
Bauphase:	nur Fernwärme 2
Bauzeit:	10.08.2026 bis 04.09.2026