



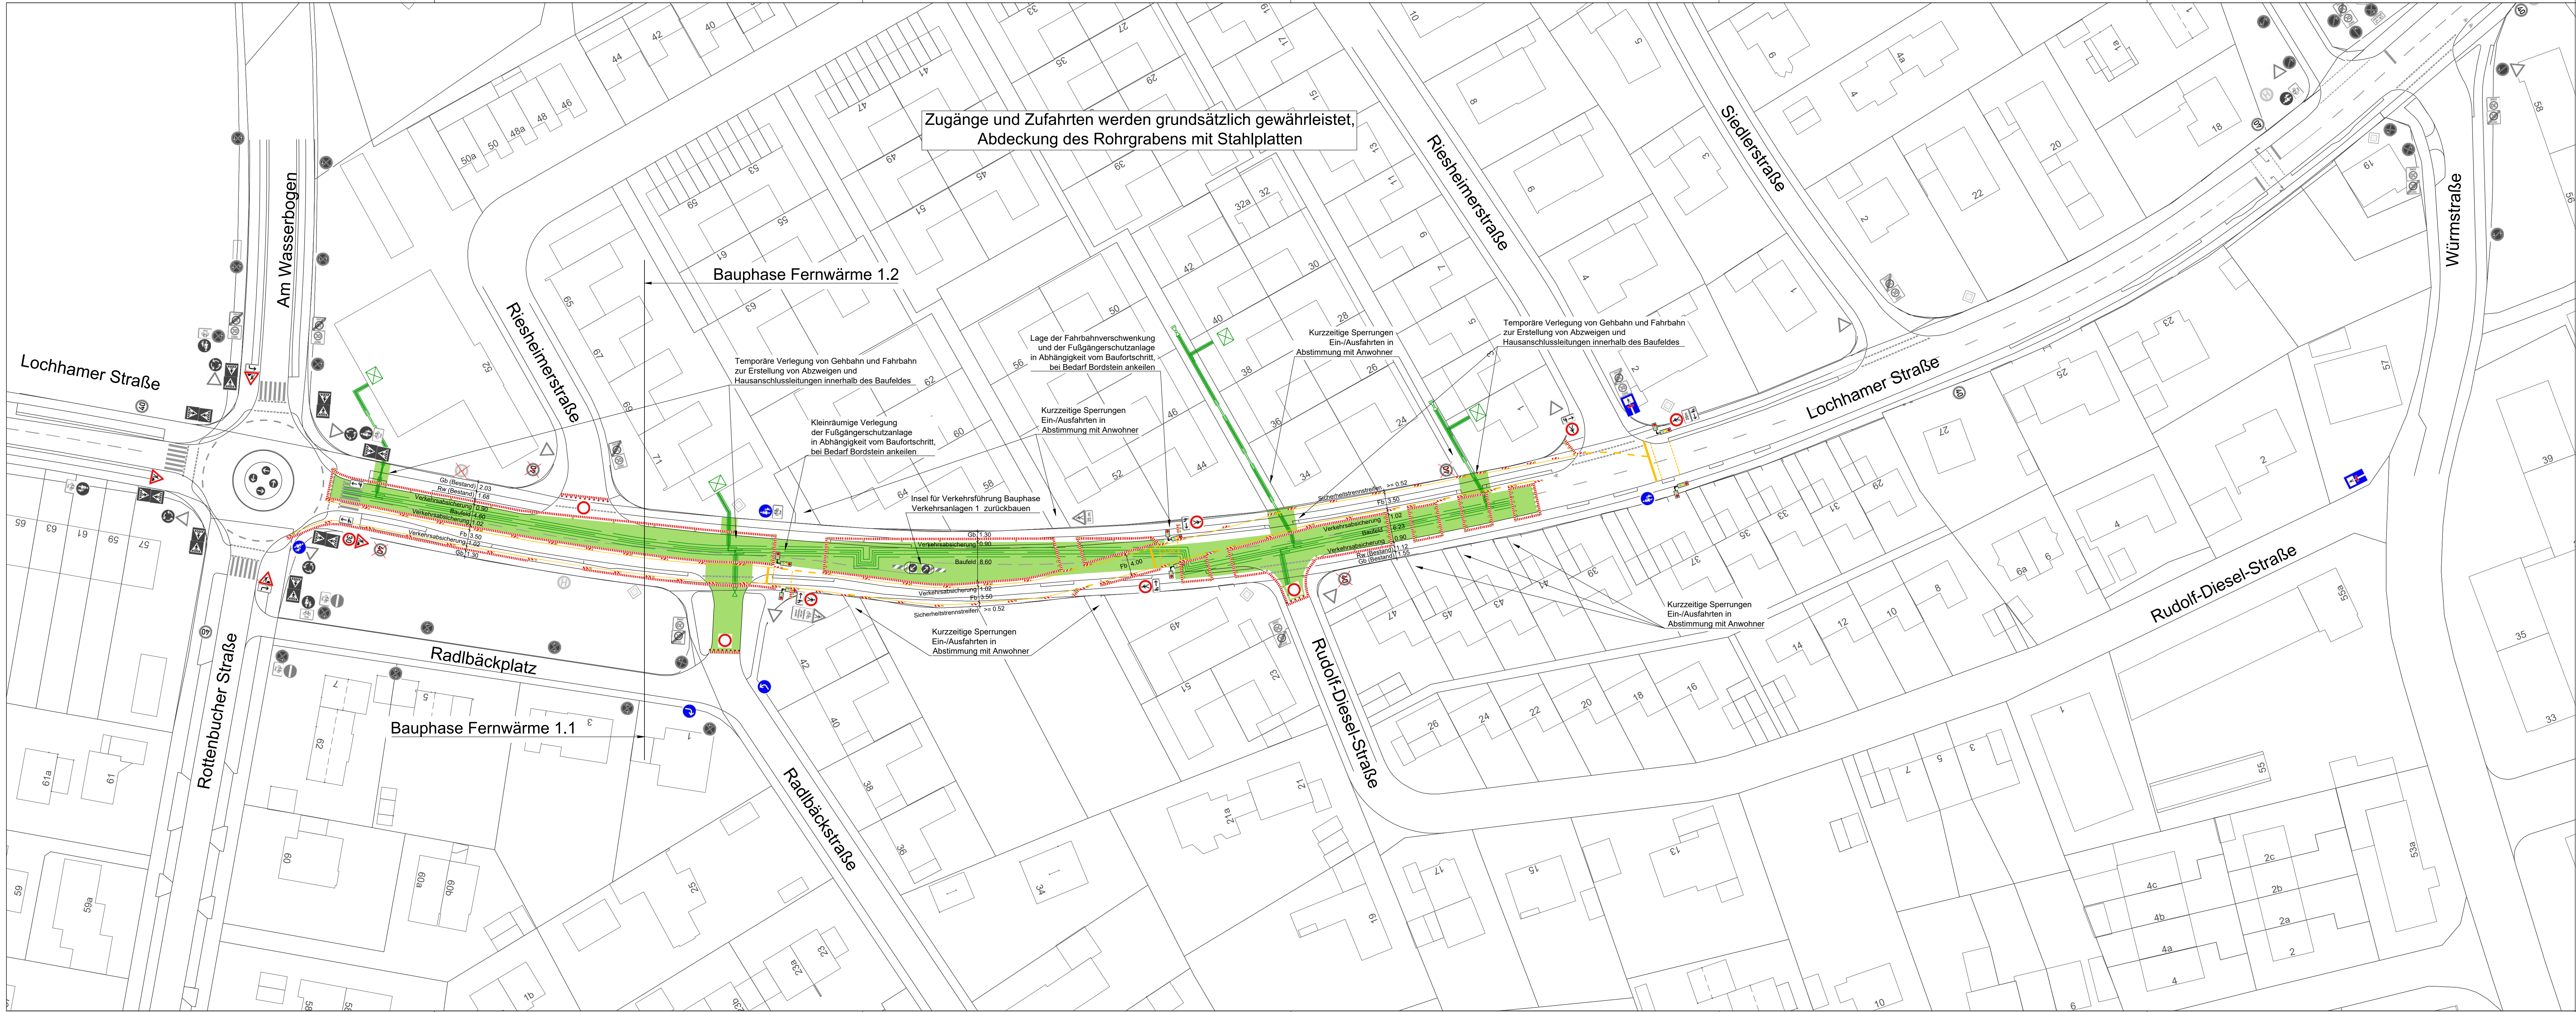

- Leitbaken:**
- Gerade max. 9 m Abstand, jede 2. Bake beleuchtet
 - Verschwenkung und Fahrbahneinzug:
Längs: 1 - 2 m Abstand, Quer: 0,6 - 1 m Abstand, jede Bake beleuchtet
- Gelbmarkierung:**
- Schmalstrich (S) b = 0,12 m
 - Breitstrich (B) b = 0,25 m
 - Fb - Leitlinie (S 1,5/1,5) (Kreuzungsbereich)
 - Fb - Leitlinie (S 3/3)
 - Fb - Leitlinie (S 3/6) (knotenpunktfreie Strecke)
 - Halteleitlinie b = 0,50 m
 - Baufeld / BE-Fläche

Übergeordnete Beschilderung für Einbahnregelung und Halteverbote für alle Bauphasen außer Fernwärme 2 gemäß Umleitungsplan Blatt 21

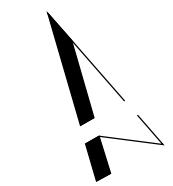

Projekt		Lochhamer Straße	
Projekt-Nr.	9263		
Projektbeschreibung	Erweiterung Fernwärmenetz und Sanierung der Verkehrsanlage		
Auftraggeber	Gemeinde Gräfelfing		
Auftragnehmer			

Maßstab	1:500	Name	
Blatt-Nr.	01	Bemerkungen	Verkehrszeichenplan
Datum	12.05.2026	Datei	

LV-Plan	
Bauphase:	Fernwärme 1.1 und Fernwärme 1.2
Bauzeit:	Fernwärme 1.1 27.07.2026 bis 07.08.2026 Fernwärme 1.2 (beginnend im Westen) 27.07.2026 bis 11.09.2026