


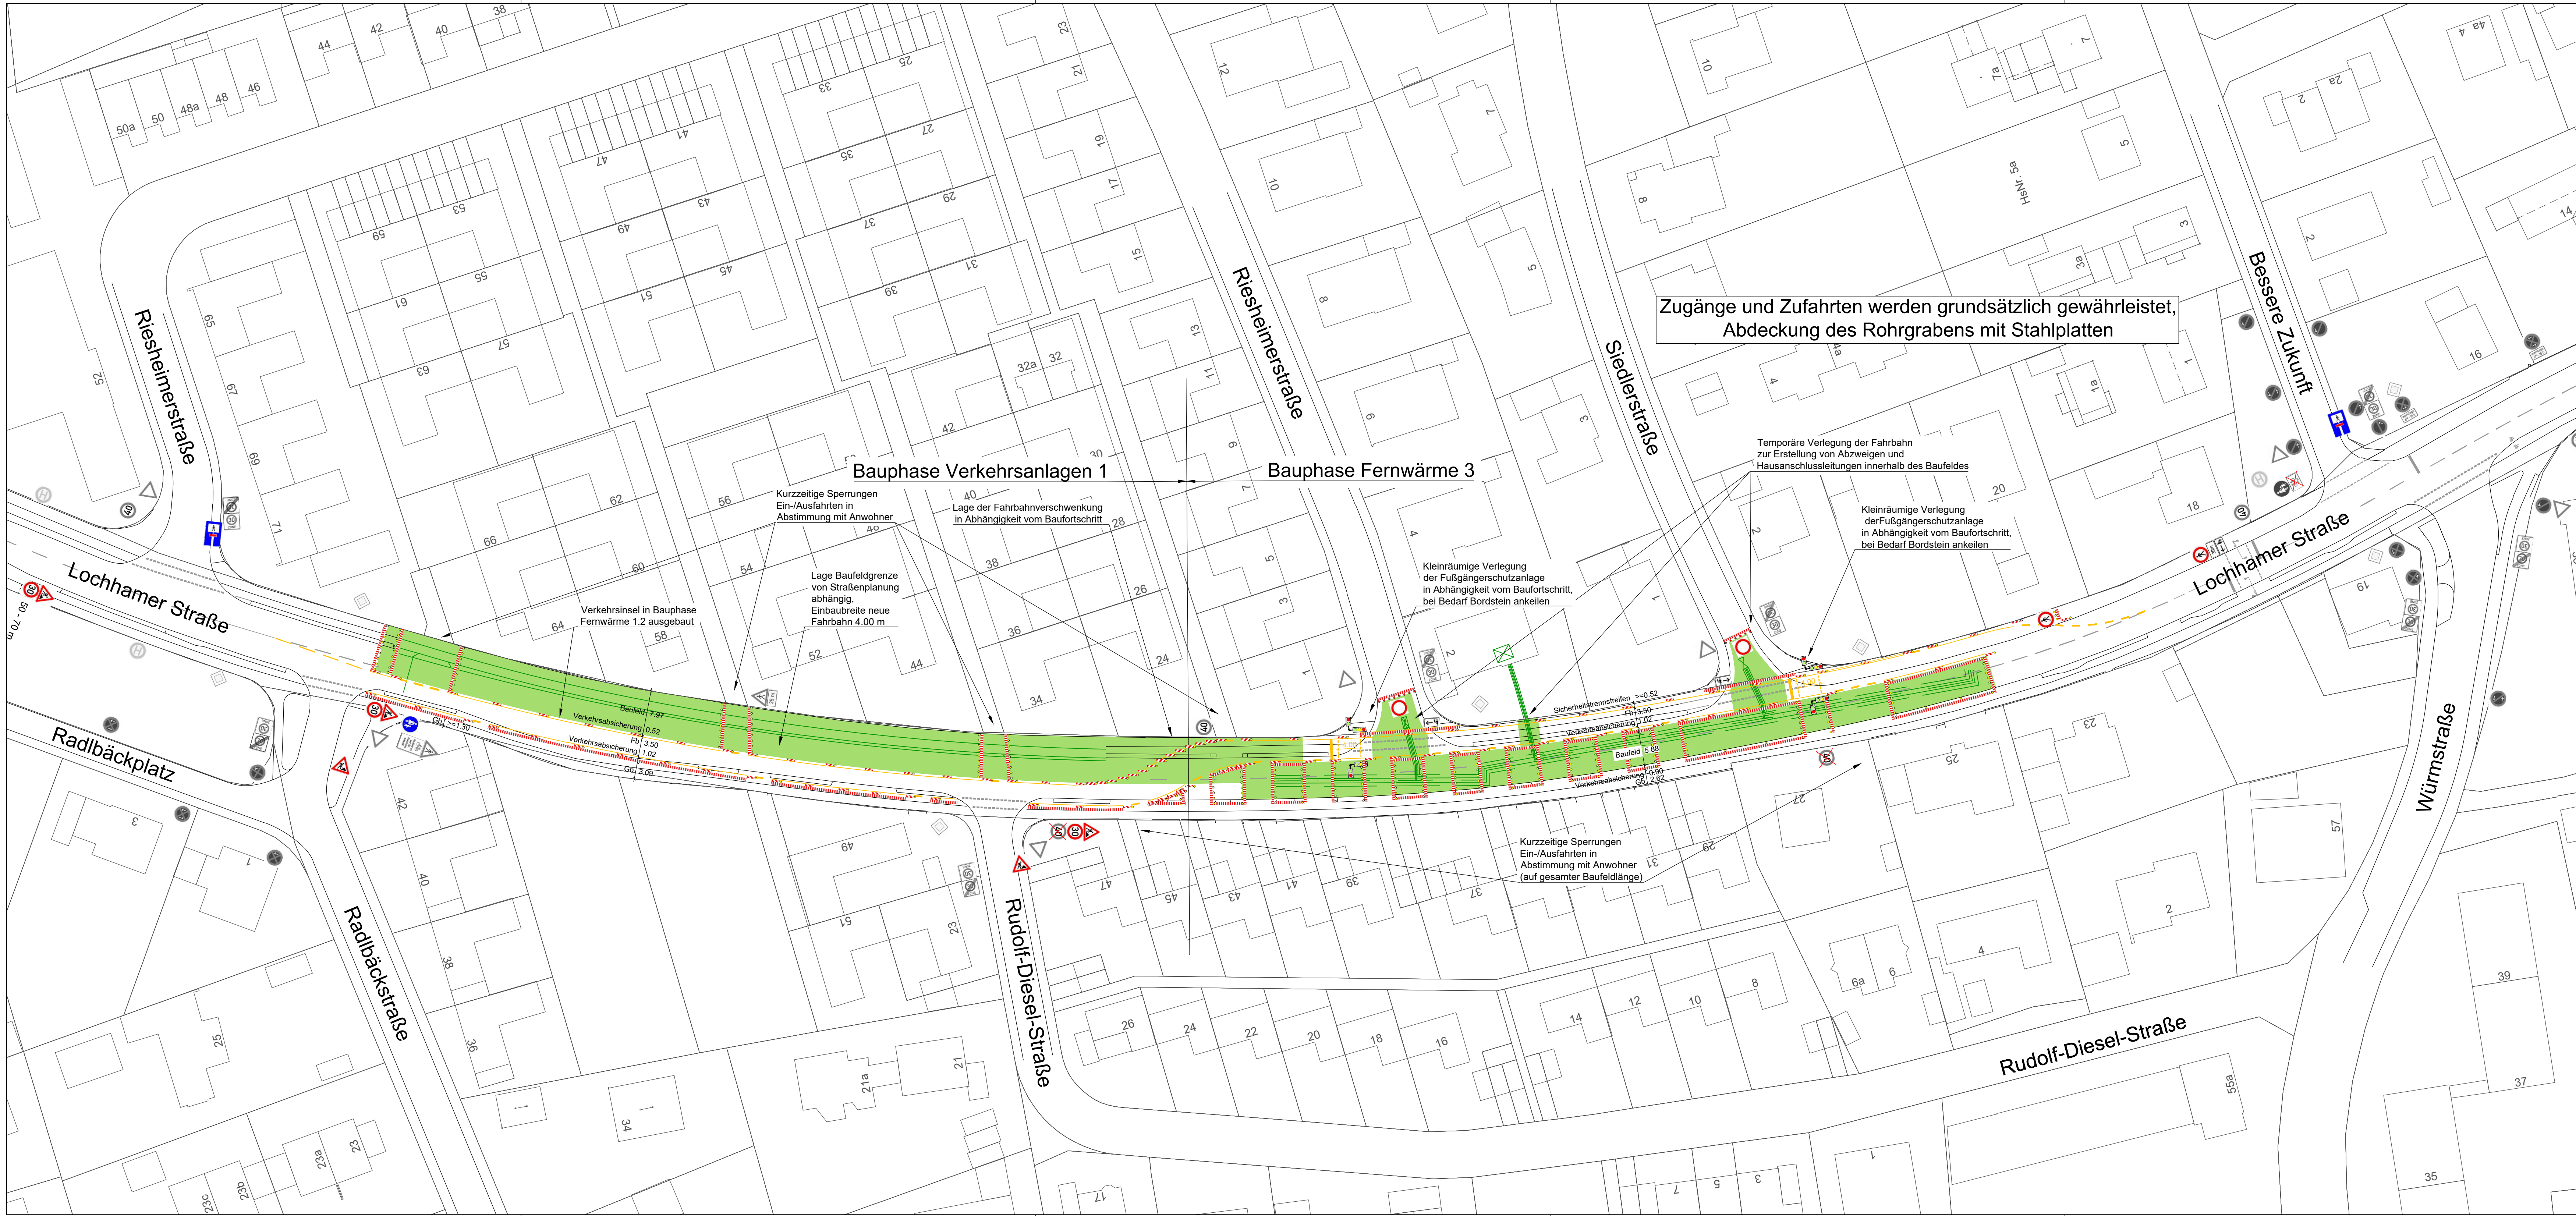

Zugänge und Zufahrten werden grundsätzlich gewährleistet,
Abdeckung des Rohrgrabens mit Stahlplatten

Temporäre Verlegung der Fahrbahn
zur Erstellung von Abzweigen und
Hausanschlussleitungen innerhalb des Baufeldes


Kleinräumige Verlegung
der Fußgänger Schutzanlage
in Abhängigkeit vom Baufortschritt,
bei Bedarf Bordstein anketten

Kleinräumige Verlegung
der Fußgänger Schutzanlage
in Abhängigkeit vom Baufortschritt,
bei Bedarf Bordstein anketten

Kurzzeitige Sperrungen
Ein-/Ausfahrten in
Abstimmung mit Anwohner
(auf gesamter Baufeldlänge)

- Leitbaken:**
- Gerade max. 9 m Abstand, jede 2. Bake beleuchtet
 - Verschwenkung und Fahrbahneinzug:
Längs: 1 - 2 m Abstand, Quer: 0,6 - 1 m Abstand,
jede Bake beleuchtet
- Gelbmarkierung:**
- Schmalstrich (S) b = 0,12 m
 - Breitstrich (B) b = 0,25 m
 - Fb - Leitlinie (S 1,5/1,5) (Kreuzungsbereich)
 - Fb - Leitlinie (S 3/3)
 - Fb - Leitlinie (S 3/6) (knotenpunktfreie Strecke)
 - Halteleitlinie b = 0,50 m
- Baufeld / BE-Fläche**

Übergeordnete Beschilderung für Einbahnregelung und Halteverbote für alle
Bauphasen außer Fernwärme 2 gemäß Umleitungsplan Blatt 21

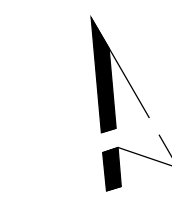

Projekt	Lochhamer Straße		
Projekt-Nr.	9263		
Projekt-beschreibung	Erweiterung Fernwärmenetz und Sanierung der Verkehrsanlage		

Auftraggeber	Gemeinde Gräfelfing		
Auftragnehmer			

Maßstab	1:500	Name	
Blatt-Nr.	03	Bemerkungen	Verkehrszeichenplan
Datum	12.05.2026	Datei	

LV-Plan	
Bauphase:	Fernwärme 3 und Verkehrsanlagen 1
Bauzeit:	Fernwärme 3 07.09.2026 bis 09.10.2026 Verkehrsanlagen 1 31.08.2026 bis 09.10.2026