


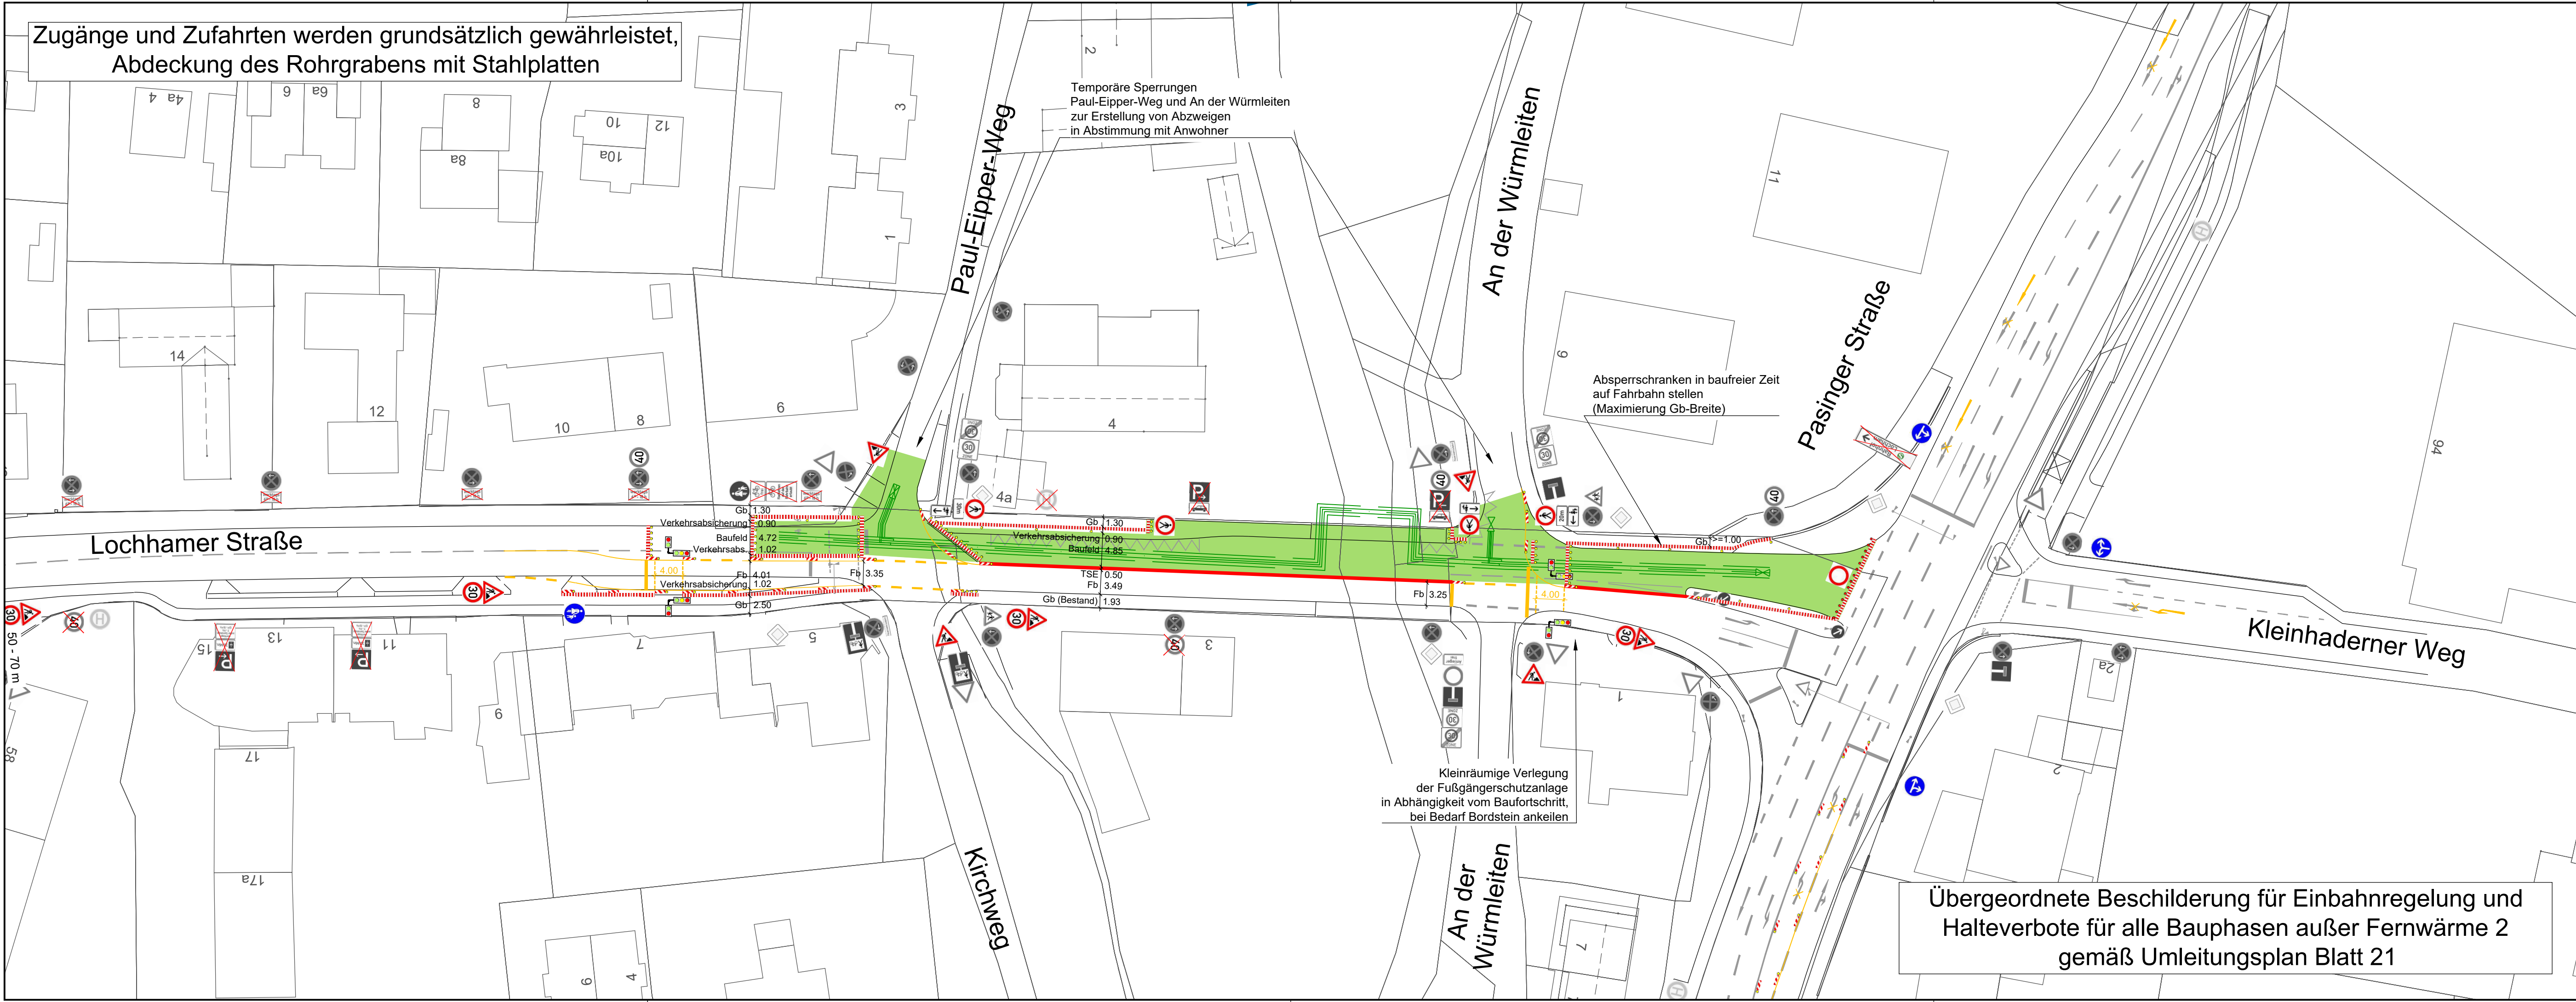

**Leitbaken:**

- Gerade max. 9 m Abstand, jede 2. Bake beleuchtet
- Verschwenkung und Fahrbahneinzug:  
Längs: 1 - 2 m Abstand, Quer: 0,6 - 1 m Abstand, jede Bake beleuchtet

**Gelbmarkierung:**

- Schmalstrich (S) b = 0,12 m
- Breitstrich (B) b = 0,25 m
- Fb - Leitlinie (S 1,5/1,5) (Kreuzungsbereich)
- Fb - Leitlinie (S 3/3)
- Fb - Leitlinie (S 3/6) (knotenpunktfreie Strecke)
- Haltelinie b = 0,50 m
- TSE Temporäre Schutzeinrichtung Mini Guard
- Baufeld / BE-Fläche

|                          |                               |  |  |
|--------------------------|-------------------------------|--|--|
| Projekt                  | Lochhamer Straße              |  |  |
| Projekt-Nr.              | 9263                          |  |  |
| Projekt-<br>beschreibung | Erweiterung Fernwärmenetz und |  |  |
|                          | Sanierung der Verkehrsanlage  |  |  |
|                          |                               |  |  |
| Auftraggeber             | Gemeinde Gräfelfing           |  |  |
| Auftragnehmer            |                               |  |  |
|                          |                               |  |  |

|           |            |             |                     |
|-----------|------------|-------------|---------------------|
| Maßstab   | 1:500      | Name        |                     |
| Blatt-Nr. | 05         | Bemerkungen | Verkehrszeichenplan |
| Datum     | 12.05.2026 | Datei       |                     |

|            |                                                                                      |
|------------|--------------------------------------------------------------------------------------|
| LV-Plan    |                                                                                      |
| Bauphasen: | Trinkwasser und Fernwärme 5                                                          |
| Bauzeit:   | Trinkwasser<br>27.07.2026 bis 28.08.2026<br>Fernwärme 5<br>14.09.2026 bis 30.10.2026 |