


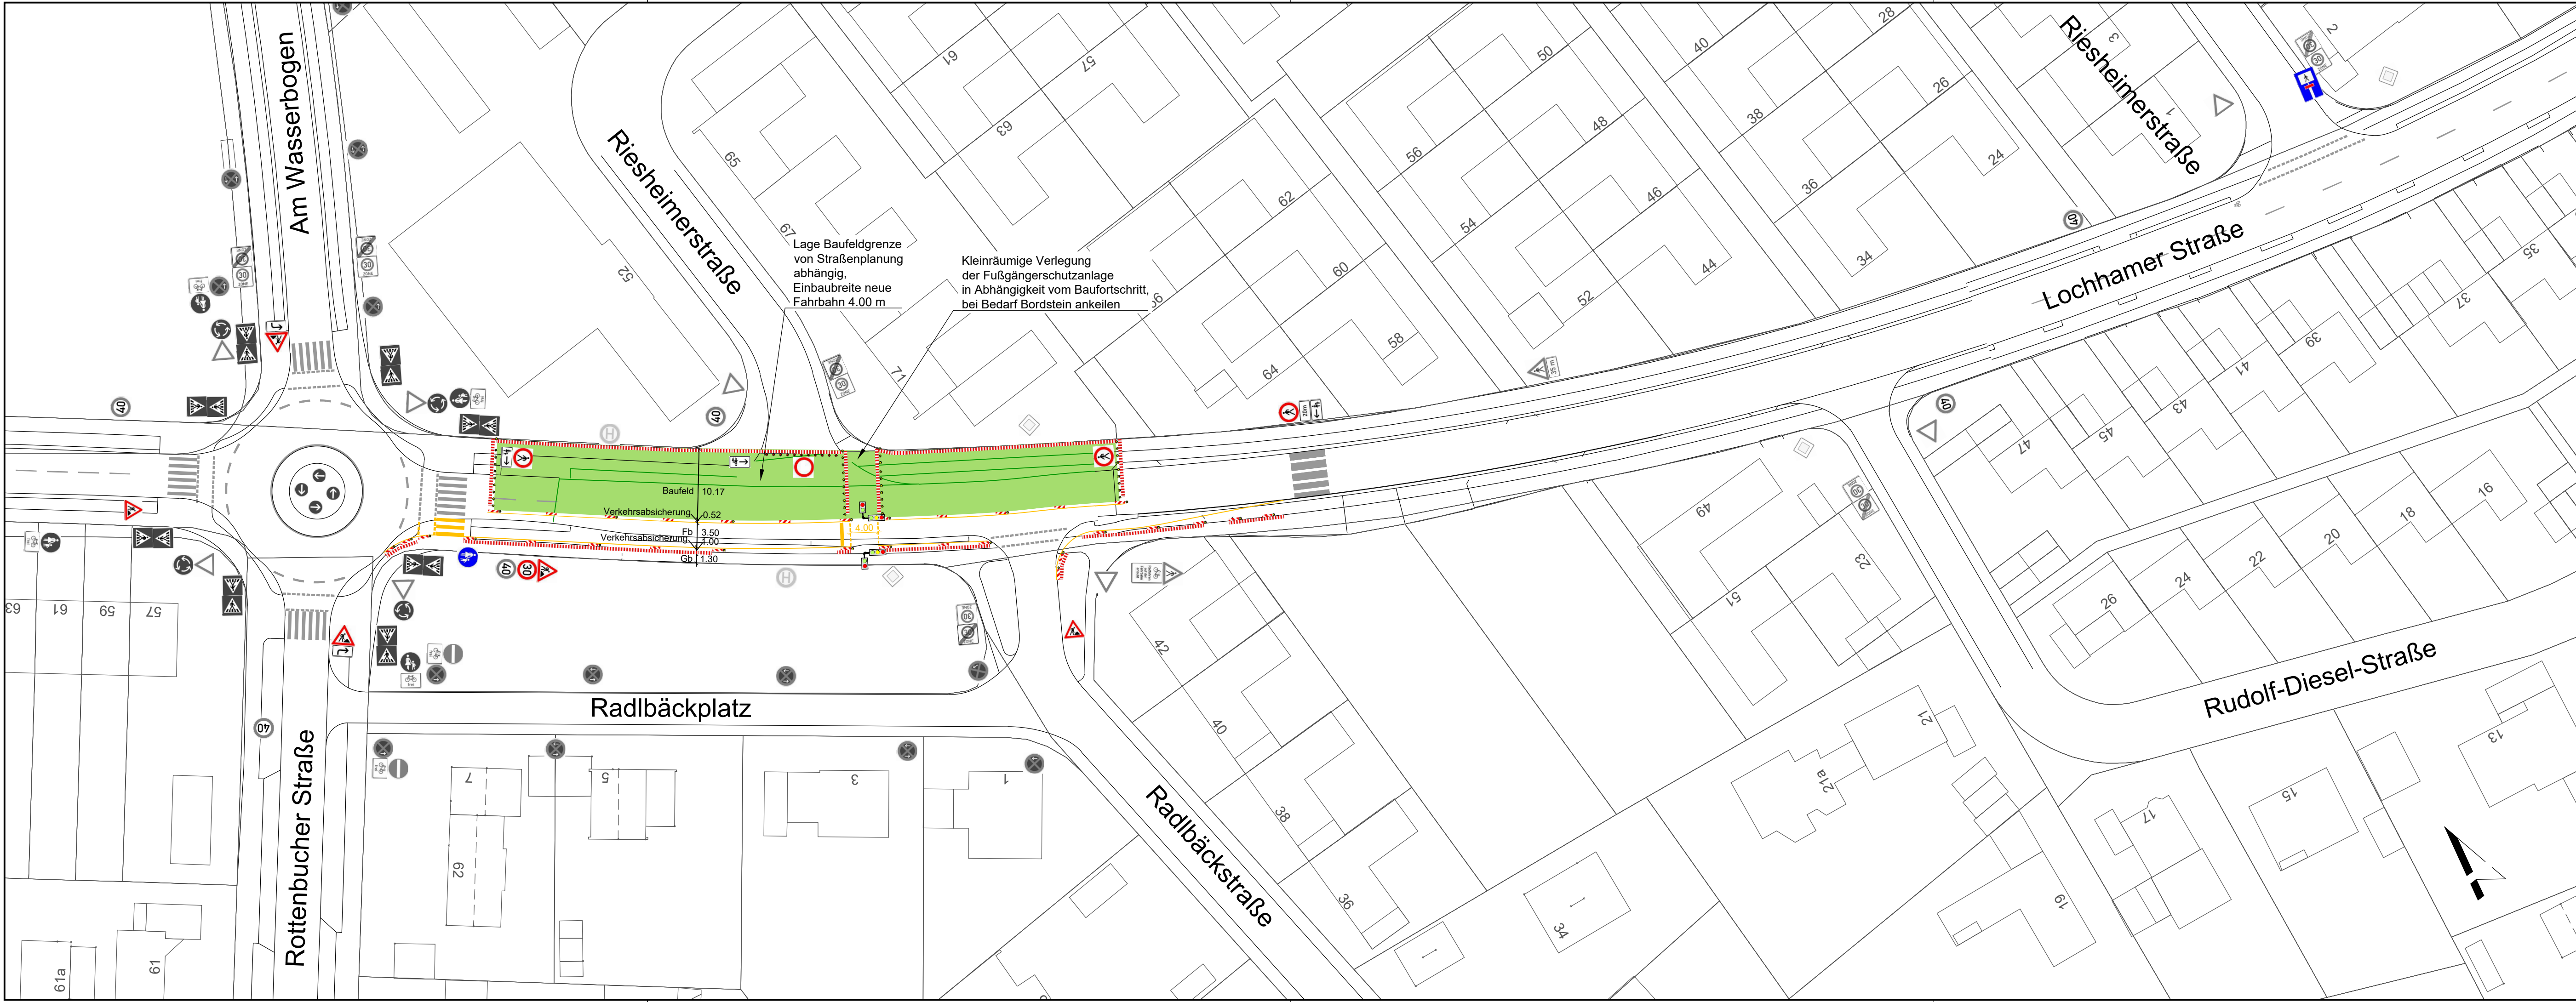

Leitbaken:

Gerade max. 9 m Abstand, jede 2. Bake beleuchtet

Verschwenkung und Fahrbahneinzug:
Längs: 1 - 2 m Abstand, Quer: 0,6 - 1 m Abstand, jede Bake beleuchtet

Gelbmarkierung:

Schmalstrich (S) b = 0,12 m
 Breitstrich (B) b = 0,25 m
 Fb - Leitlinie (S 1,5/1,5) (Kreuzungsbereich)
 Fb - Leitlinie (S 3/3)
 Fb - Leitlinie (S 3/6) (knotenpunktfreie Strecke)
 Haltelinie b = 0,50 m

Baufeld / BE-Fläche

Übergeordnete Beschilderung für Einbahnregelung und Halteverbote für alle Bauphasen außer Fernwärme 2 gemäß Umleitungsplan Blatt 21

Projekt		Lochhamer Straße	
Projekt-Nr.	9263		
Projekt- beschreibung	Erweiterung Fernwärmenetz und		
	Sanierung der Verkehrsanlage		
Auftraggeber	Gemeinde Gräfelfing		
Auftragnehmer			

Maßstab	1:500	Name	
Blatt-Nr.	08	Bemerkungen	Verkehrszeichenplan
Datum	12.05.2026	Datei	

LV-Plan

Bauphase: Verkehrsanlagen 3

Bauzeit: 16.11.2026 bis 18.12.2026