


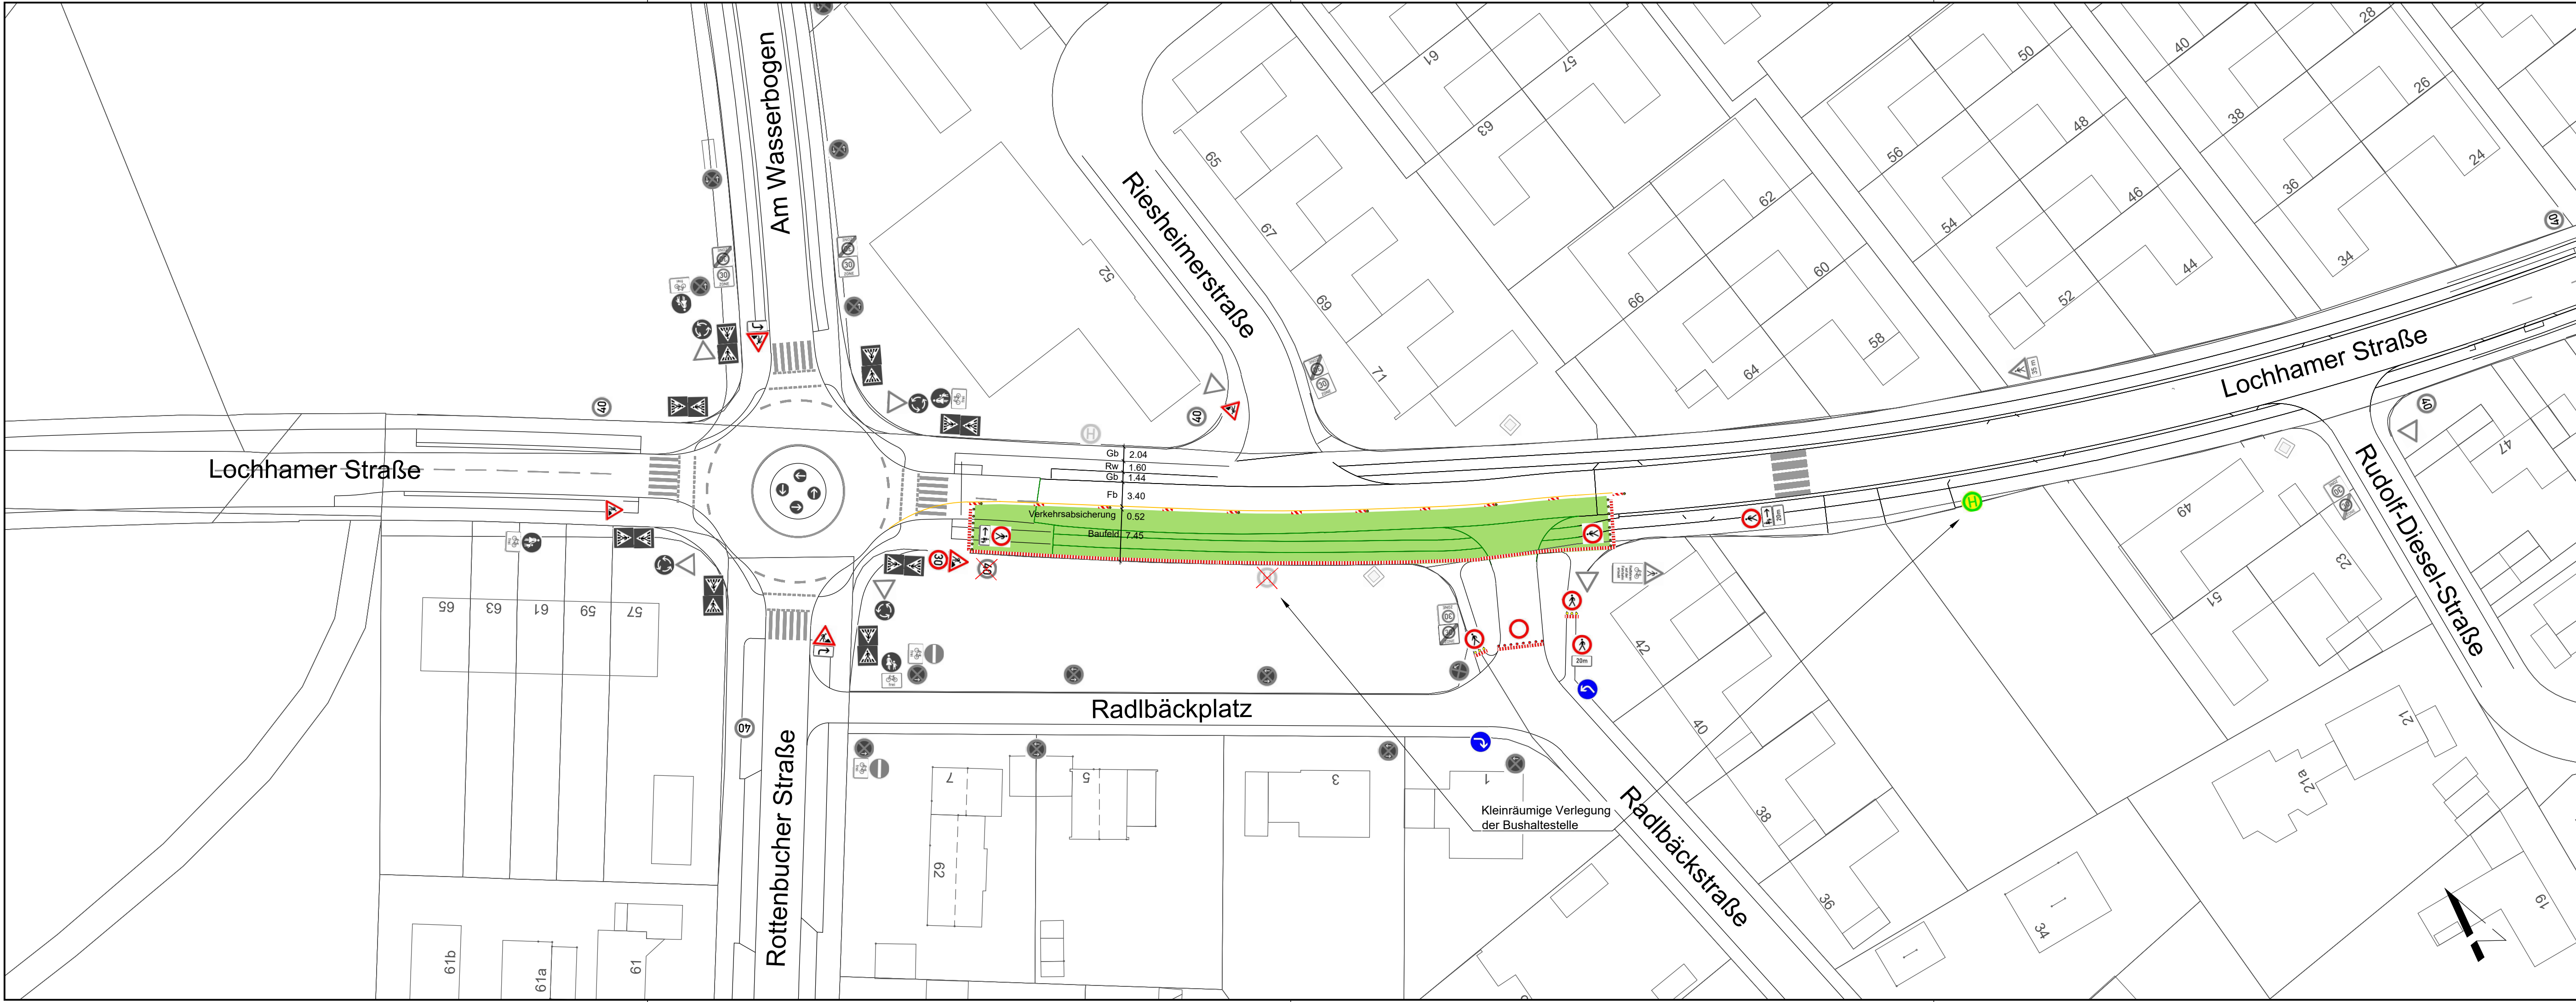

Leitbaken:

Gerade max. 9 m Abstand, jede 2. Bake beleuchtet

Verschwenkung und Fahrbahneinzug:
Längs: 1 - 2 m Abstand, Quer: 0,6 - 1 m Abstand,
jede Bake beleuchtet

Gelbmarkierung:

Schmalstrich (S) b = 0,12 m

Breitstrich (B) b = 0,25 m

Fb - Leitlinie (S 1,5/1,5) (Kreuzungsbereich)

Fb - Leitlinie (S 3/3)

Fb - Leitlinie (S 3/6) (knotenpunktfreie Strecke)

Haltelinie b = 0,50 m

Baufeld / BE-Fläche

Übergeordnete Beschilderung für Einbahnregelung und Halteverbote für alle Bauphasen außer Fernwärme 2 gemäß Umleitungsplan Blatt 21

Projekt			
Lochhamer Straße			
Projekt-Nr.	9263		
Projekt-beschreibung	Erweiterung Fernwärmenetz und Sanierung der Verkehrsanlage		
Auftraggeber	Gemeinde Gräfelfing		
Auftragnehmer			
Maßstab	1:500	Name	De
Blatt-Nr.	09	Bemerkungen	Verkehrszeichenplan
Datum	12.05.2026	Datei	

Bauphase:

Verkehrsanlagen 4

Bauzeit:

01.03.2027 bis 09.04.2027

LV-Plan