


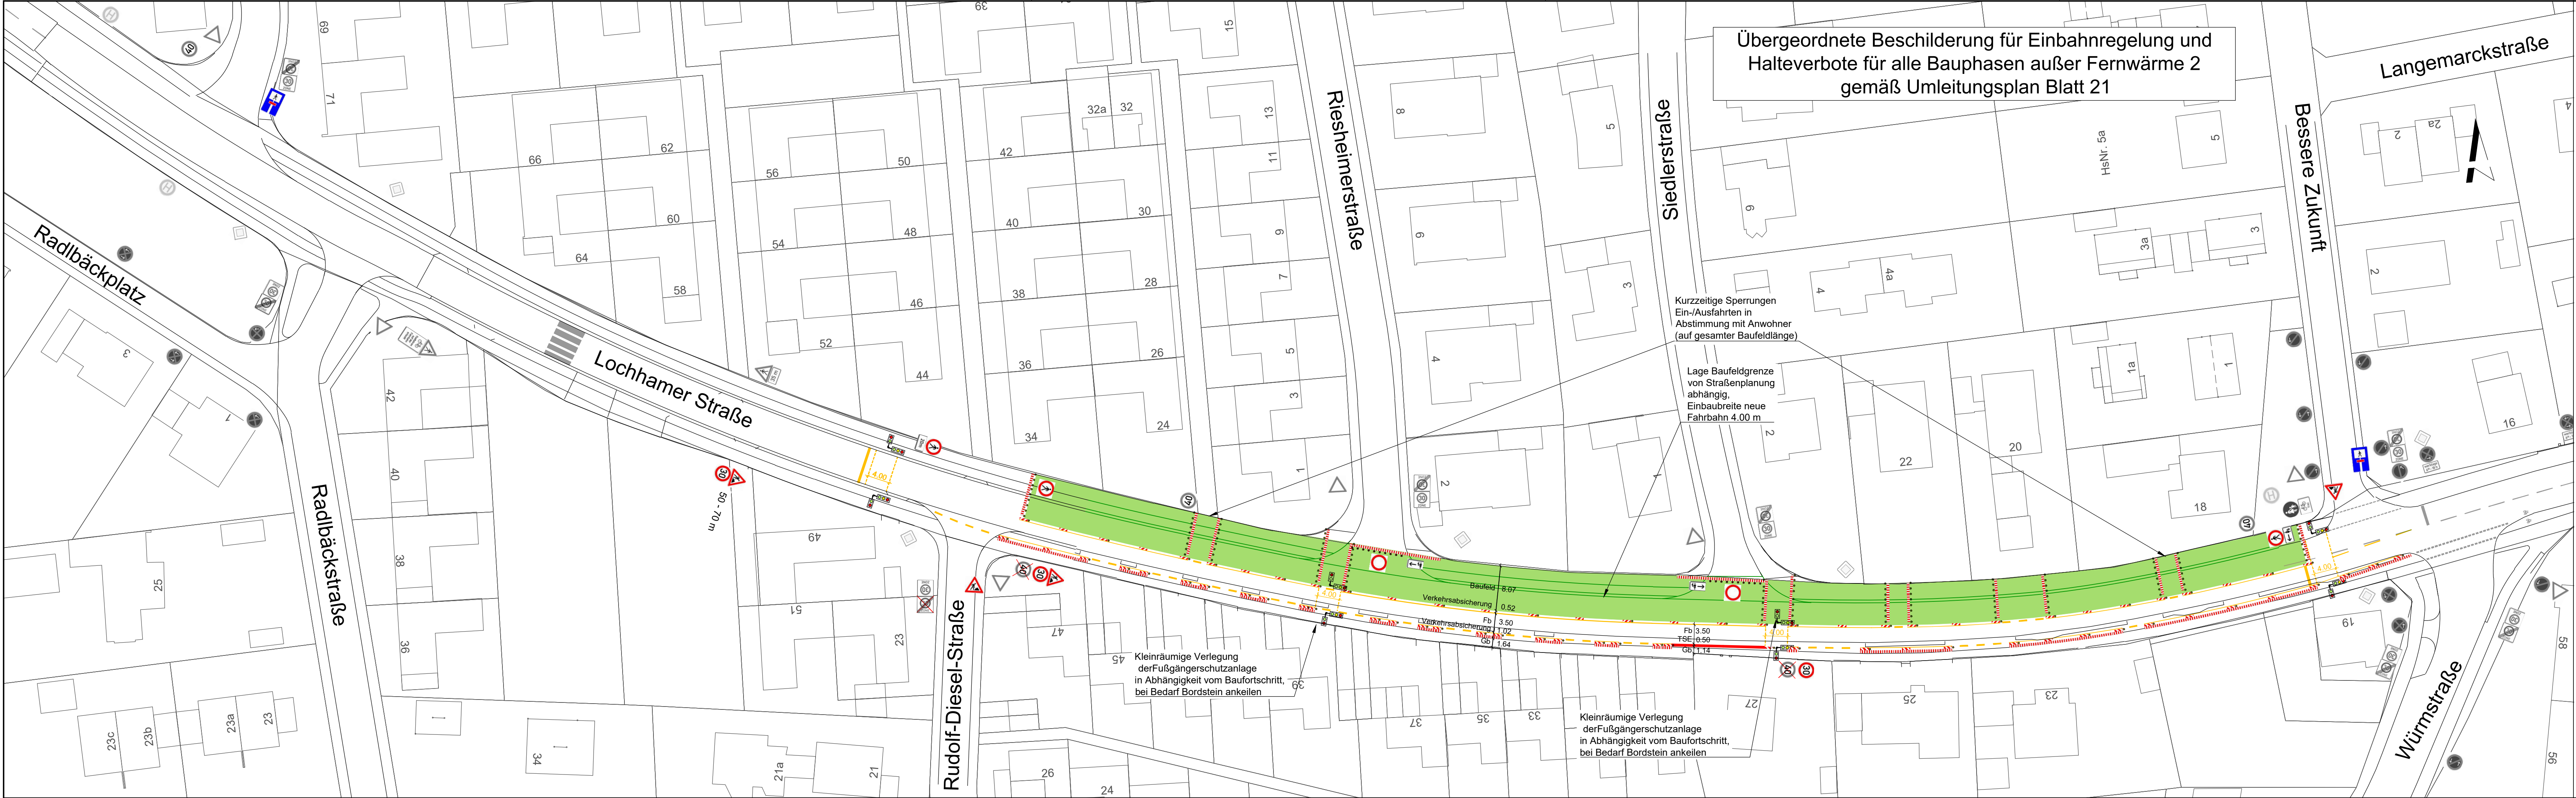

Übergeordnete Beschilderung für Einbahnregelung und Halteverbote für alle Bauphasen außer Fernwärme 2 gemäß Umleitungsplan Blatt 21

Siedlerstraße

Riesheimerstraße

Bessere Zukunft

Langemarckstraße

Würmstraße

Rudolf-Diesel-Straße

Radlbäckstraße

Lochhamer Straße

Radlbäckplatz

- Leitbaken:**
- Gerade max. 9 m Abstand, jede 2. Bake beleuchtet
 - Verschwenkung und Fahrbahneinzug:
Längs: 1 - 2 m Abstand, Quer: 0,6 - 1 m Abstand, jede Bake beleuchtet
- Gelbmarkierung:**
- Schmalstrich (S) b = 0,12 m
 - Breitstrich (B) b = 0,25 m
 - Fb - Leitlinie (S 1,5/1,5) (Kreuzungsbereich)
 - Fb - Leitlinie (S 3/3)
 - Fb - Leitlinie (S 3/6) (knotenpunktfreie Strecke)
 - Haltelinie b = 0,50 m
 - TSE Temporäre Schutzeinrichtung Mini Guard
 - Baufeld / BE-Fläche

Projekt		Lochhamer Straße	
Projekt-Nr.	9263		
Projekt- beschreibung	Erweiterung Fernwärmenetz und		
	Sanierung der Verkehrsanlage		
Auftraggeber	Gemeinde Gräfelting		
Auftragnehmer			
Maßstab	1:500	Name	
Blatt-Nr.	10	Bemerkungen	Verkehrszeich
Datum	12.05.2026	Datei	

Bauphase:		Verkehrsanlagen 5
Bauzeit:		12.04.2027 bis 21.05.2027