


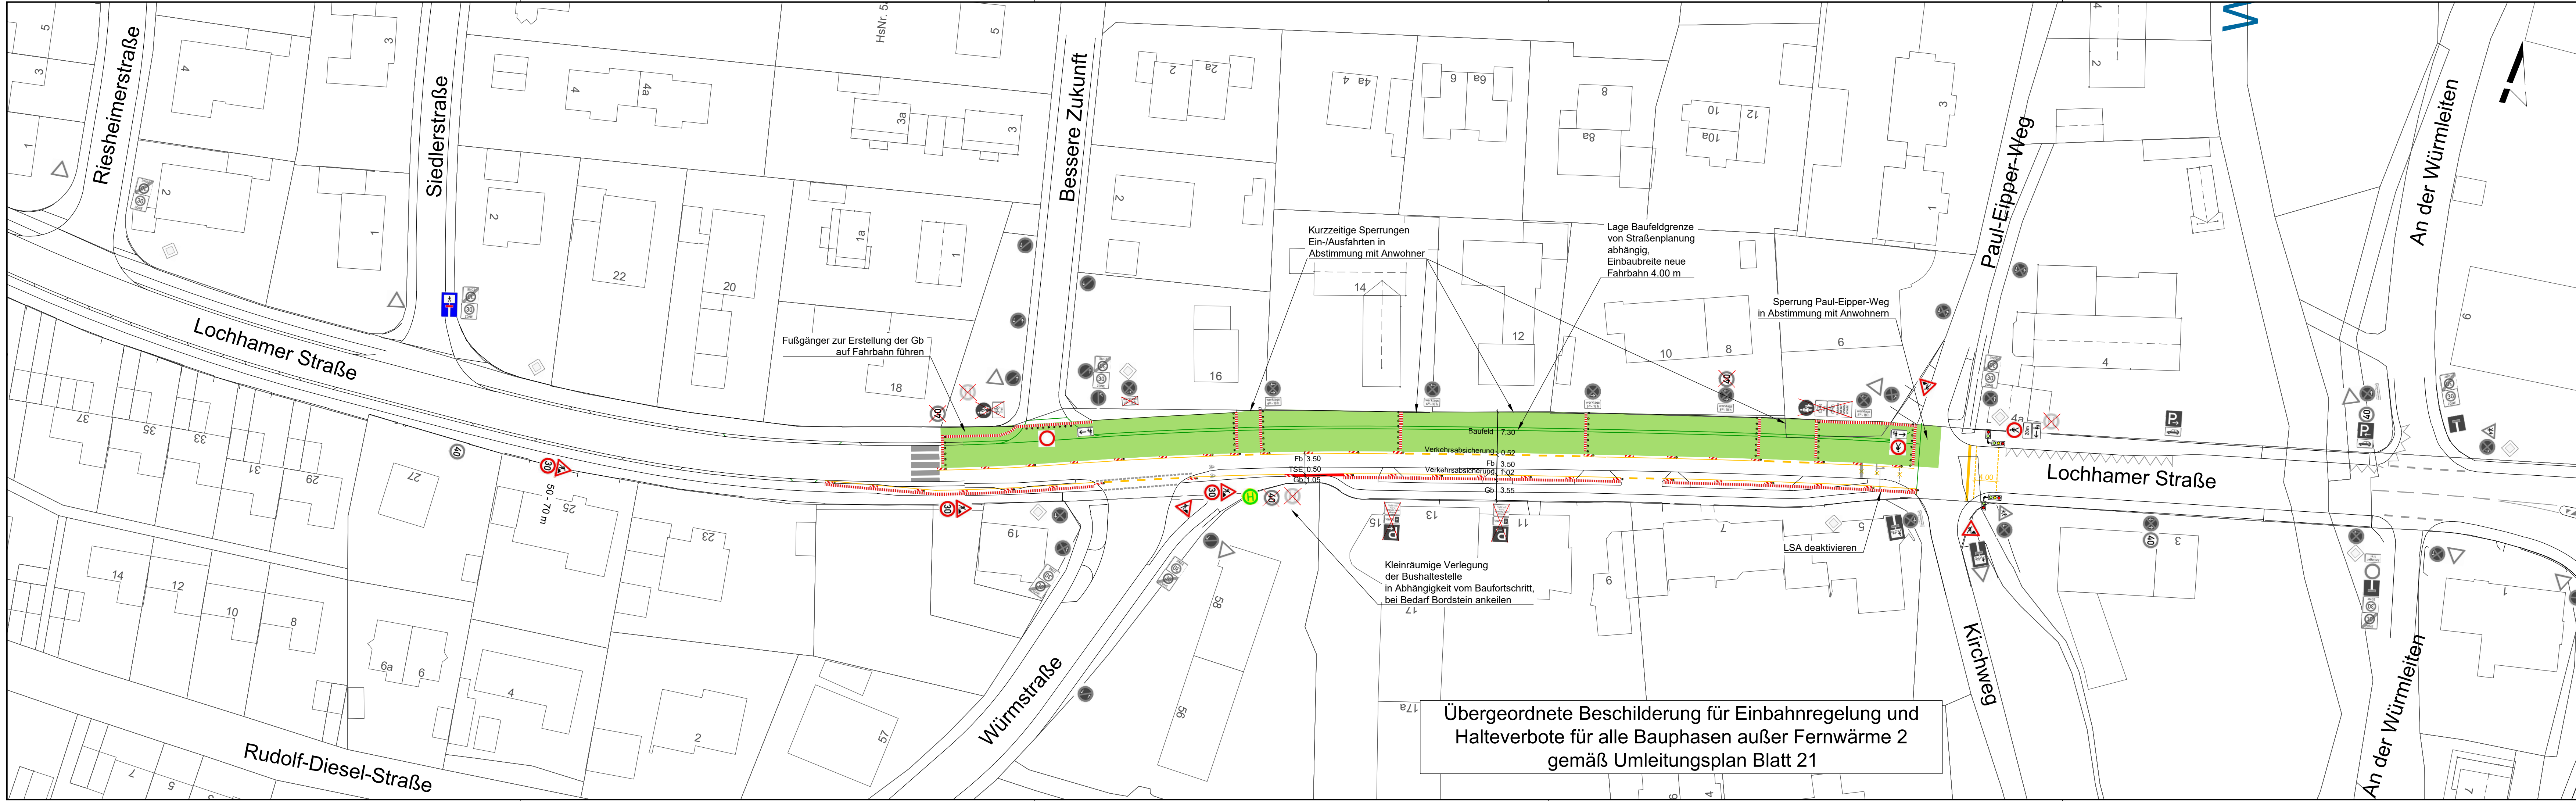

Leitbaken:

- Gerade max. 9 m Abstand, jede 2. Bake beleuchtet
- Verschwenkung und Fahrbahneinzug:
Längs: 1 - 2 m Abstand, Quer: 0,6 - 1 m Abstand,
jede Bake beleuchtet

Gelbmarkierung:

- Schmalstrich (S) b = 0,12 m
- Breitstrich (B) b = 0,25 m
- Fb - Leitlinie (S 1,5/1,5) (Kreuzungsbereich)
- Fb - Leitlinie (S 3/3)
- Fb - Leitlinie (S 3/6) (knotenpunktfreie Strecke)
- Haltelinie b = 0,50 m
- TSE Temporäre Schutzeinrichtung Mini Guard
- Baufeld / BE-Fläche

Projekt		Lochhamer Straße	
Projekt-Nr.	9263		
Projekt-beschreibung	Erweiterung Fernwärmenetz und Sanierung der Verkehrsanlage		
Auftraggeber	Gemeinde Gräfelfing		
Auftragnehmer			

Maßstab	1:500	Name	
Blatt-Nr.	12	Bemerkungen	Verkehrszeichenplan
Datum	12.05.2026	Datei	

LV-Plan	
Bauphase:	Verkehrsanlagen 7
Bauzeit:	28.06.2027 bis 06.08.2027